



PROYECTO:
CONSTRUCCIÓN DEL SISTEMA DE
ALCANTARRILLO SANITARIO PARA
LOS BARRIOS LA PAZ Y MONSERRATE
EN EL MUNICIPIO DE COROZAL

CONTENIDO:
Perfiles longitudinales del Proyecto
Construcción del Sistema de Alcantarillado
Sanitario para los barrios La Paz y
Monserrate en el Municipio de Corozal.

CÓDIGO PROYECTO:
CSC-594-10-12

PLANO N°:
CSC-594-10-12_15-PL_PERFILES REV02

ESCALA: 1:200
FECHA: Octubre de 2014

PLANO:
12 DE 13

APROBO:
Juan P. Nuñez
M. P.: 2520204437CND
FRMA:

REVISO:
Álvaro Salcedo F.
M. P.: 22202163034COR
FRMA:

DISEÑO:
Luis Contreras B.
M. P.: 22202157841COR
FRMA:

TOPOGRAFIA:
William Zamora C.

DIBUJO:
Luis Contreras B.






ARCHIVO:
CSC-594-10-12_15-PL_PERFILES REV02.dwg

NOTAS:
 > Cualquier cambio o modificación deber ser consultada y aprobada por el Diseñador y/o la Interventoría.
 > Respetar ante todo la cota clave de las tuberías.
 > Cualquier duda consultar las especificaciones técnicas del proyecto.

N°	FECHA	POR	MODIFICACIÓN
1	25/06/2012	LJ/L	Archivo de creación
2	23/10/2014	LACB	Archivo de modificación
3	27/10/2014	LACB	Archivo para primera revisión
4	31/10/2014	LACB	Archivo para construcción - Rev 01
5	28/04/2015	LACB	Archivo para construcción - Rev 02
6			
7			
8			

AGUAS DE LA SABANA S.A. E.S.P. SE RESERVA LOS DERECHOS DE AUTOR DE ESTOS DISEÑOS Y SUS PLANOS.
SE PROHIBE SU REPRODUCCIÓN TOTAL O PARCIAL SIN AUTORIZACIÓN.

Código: FR-368 Revisión: 01

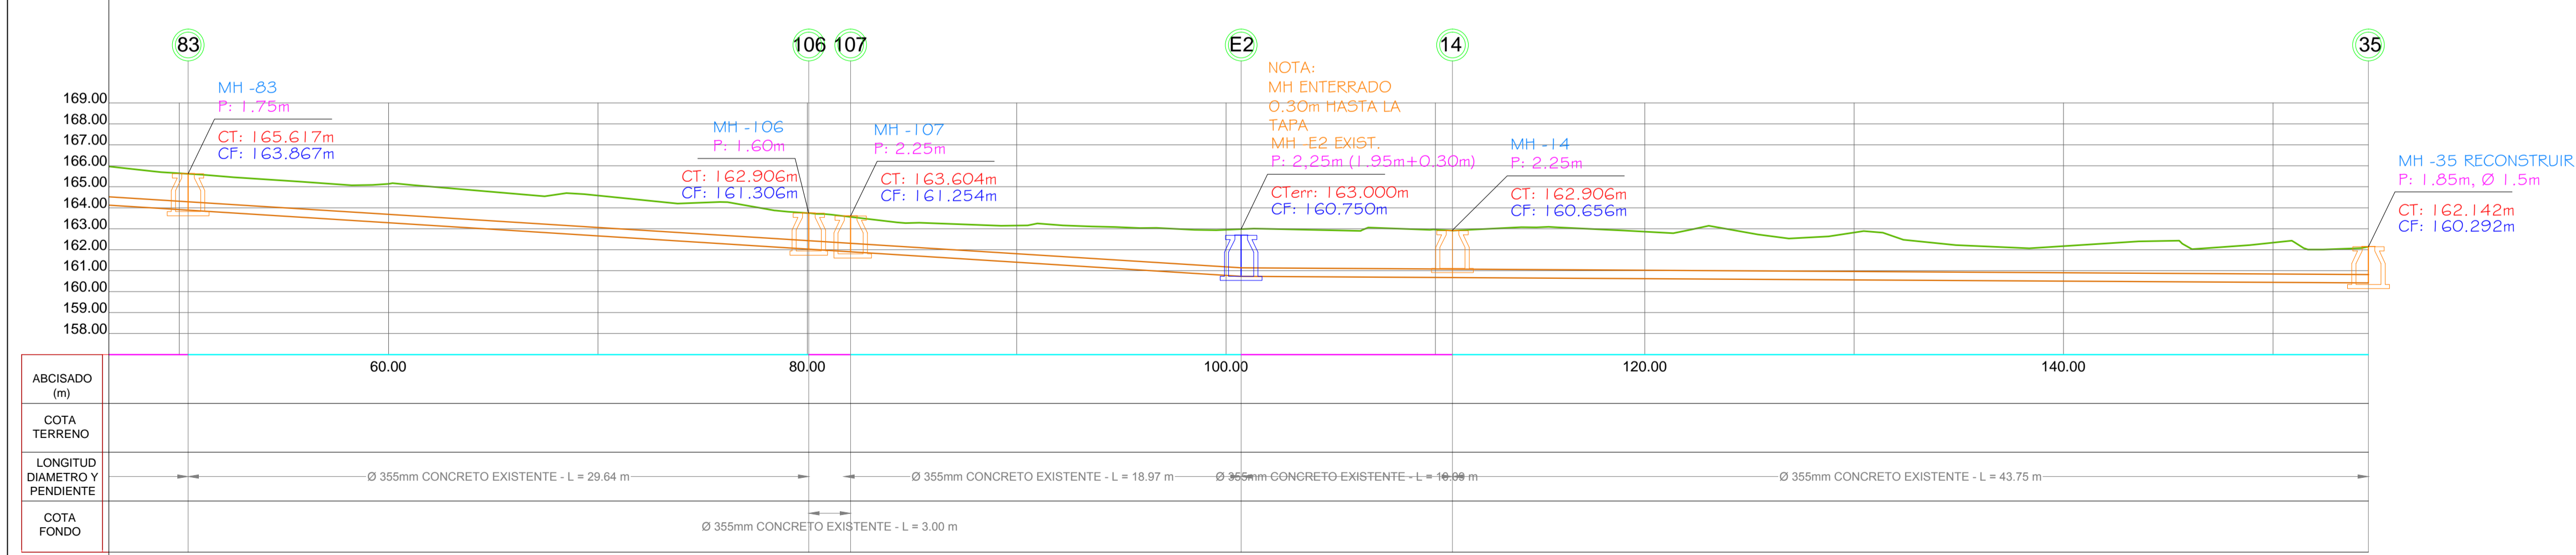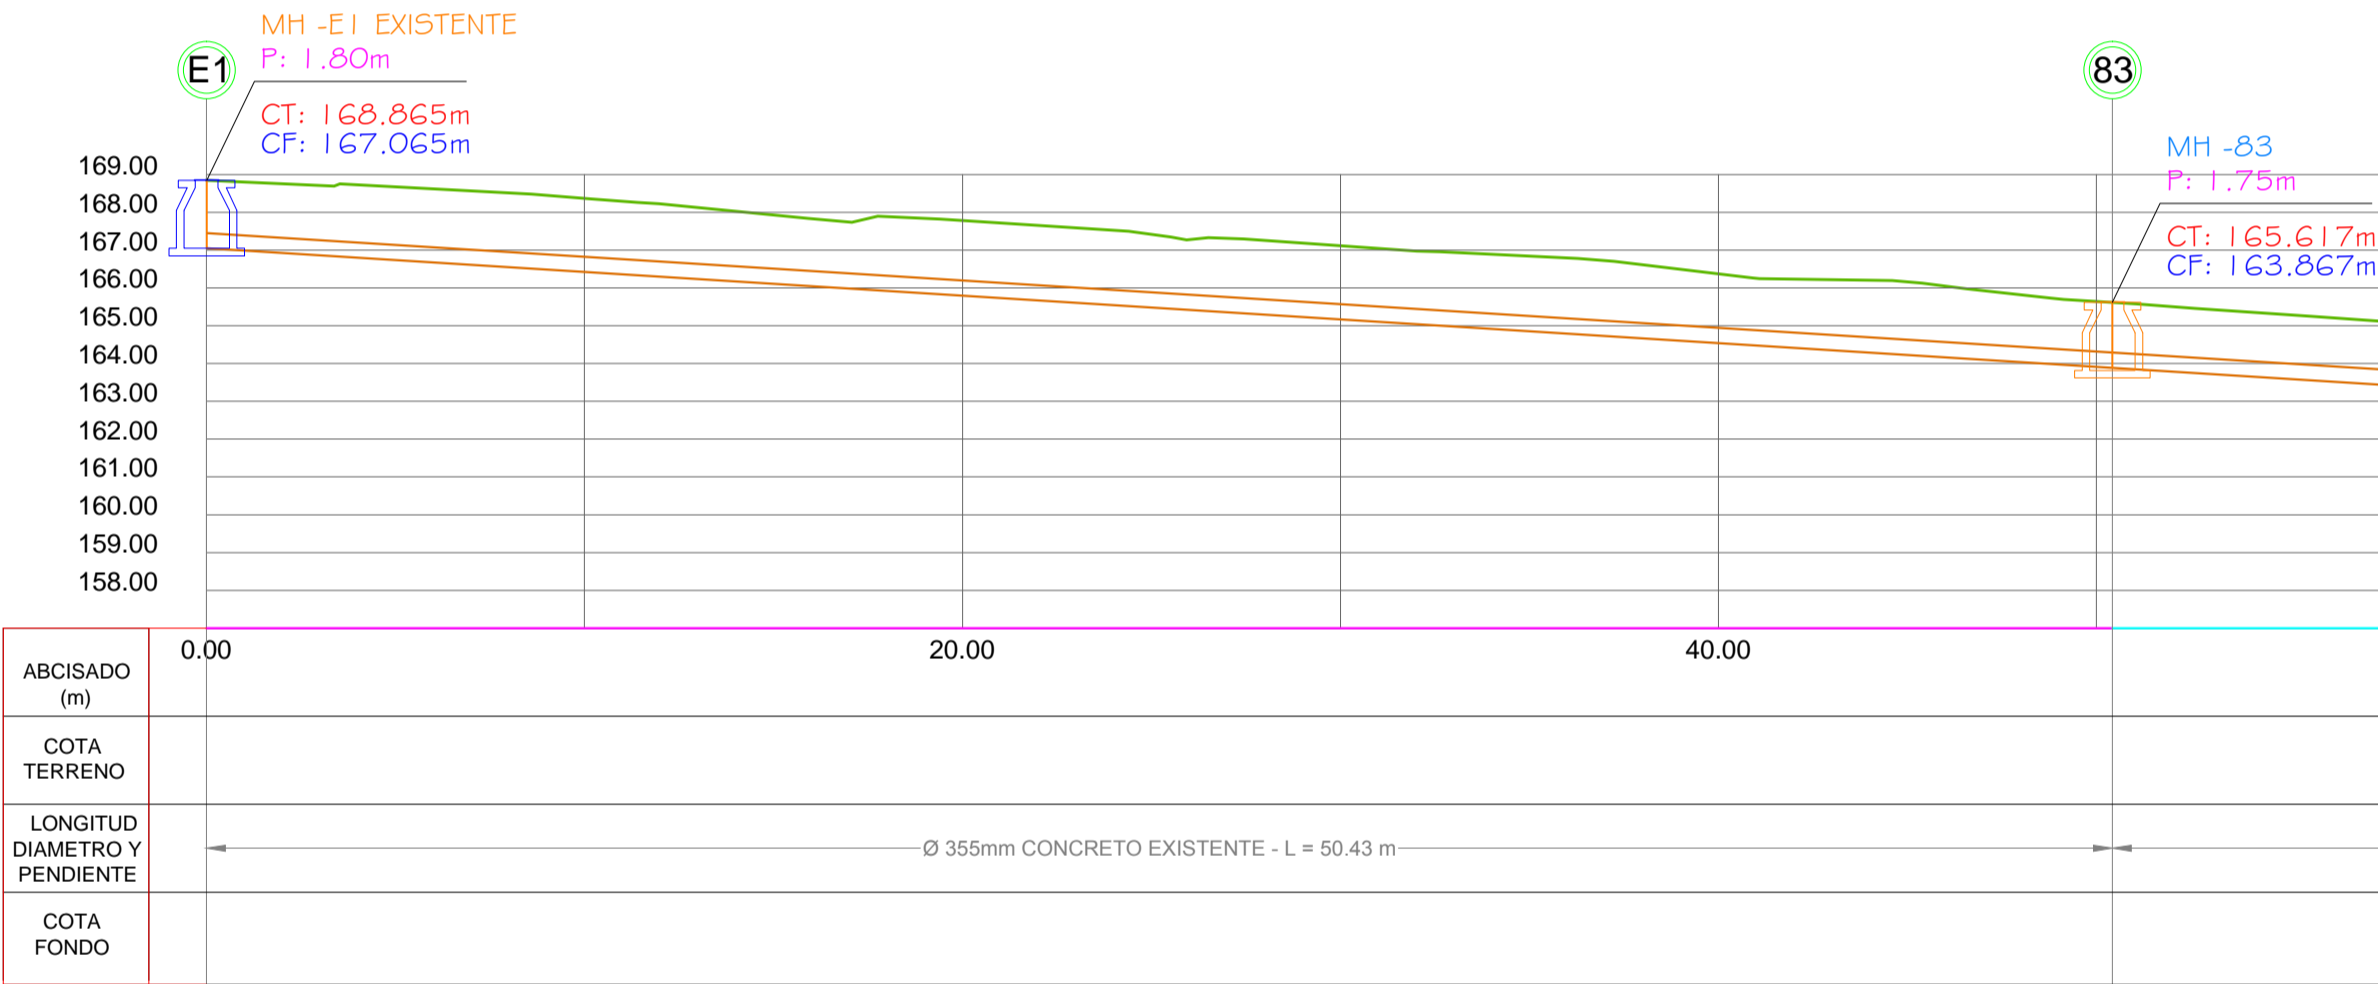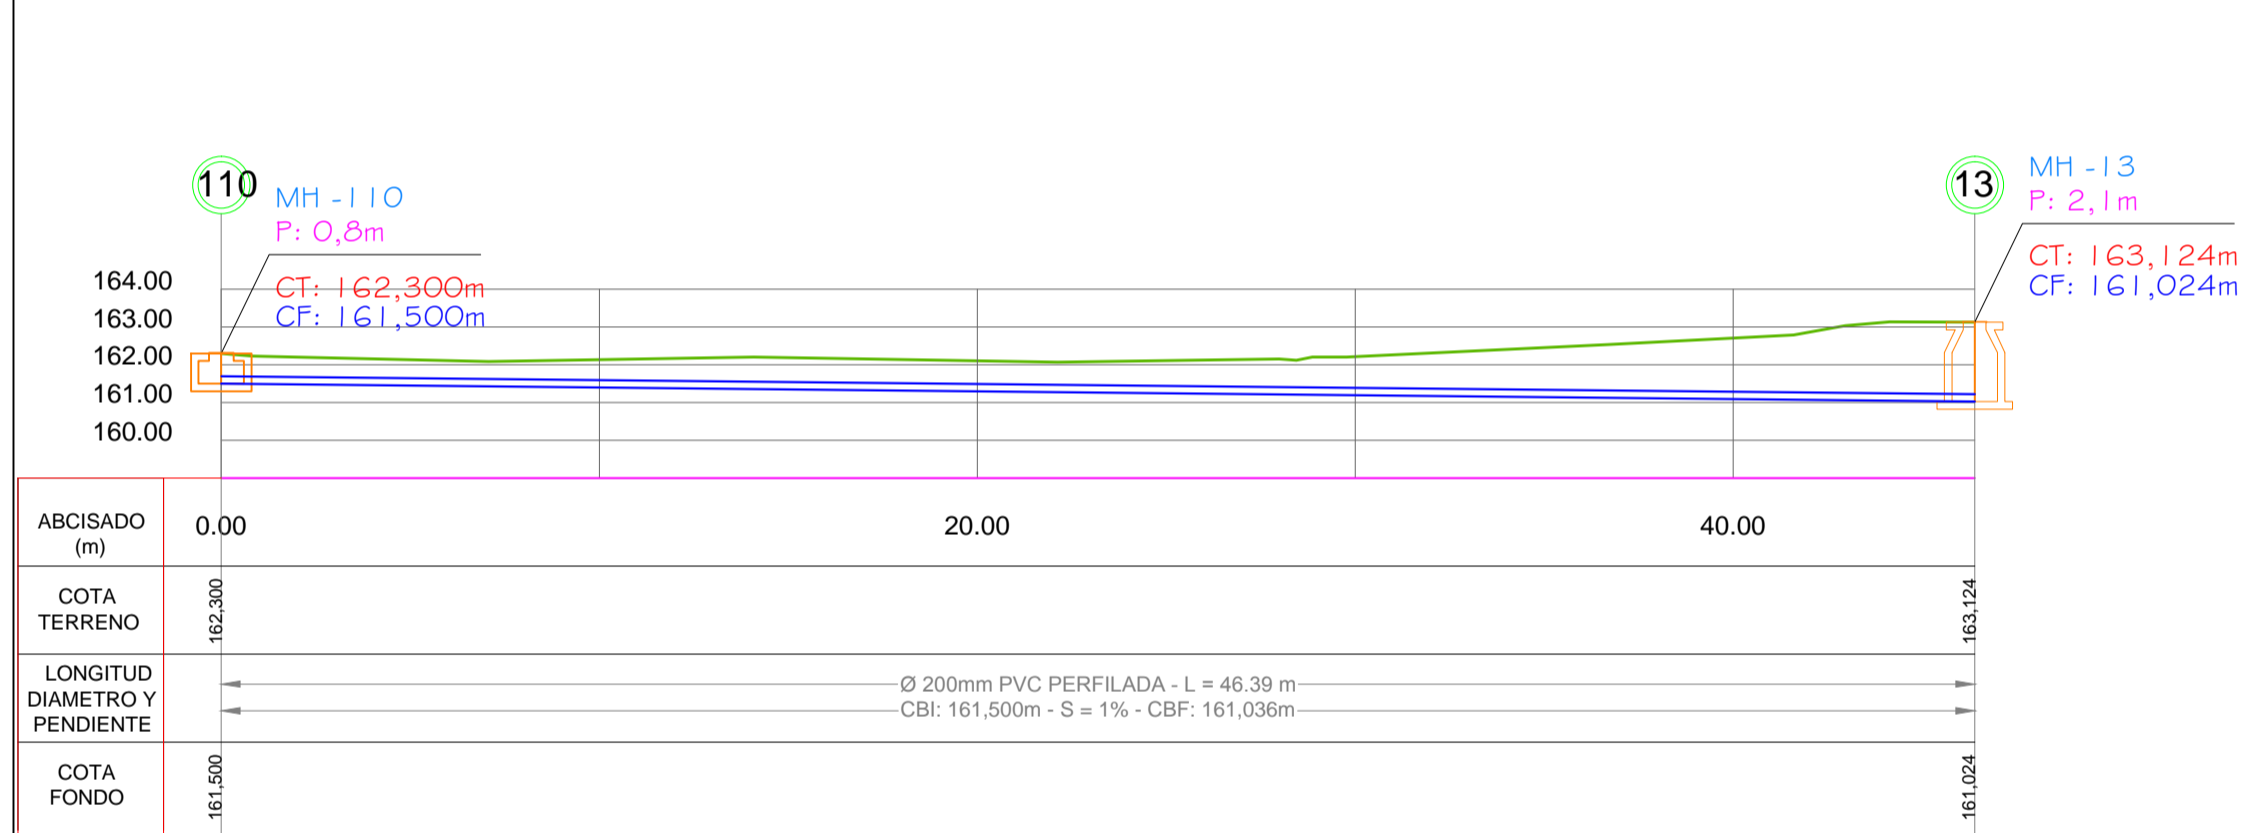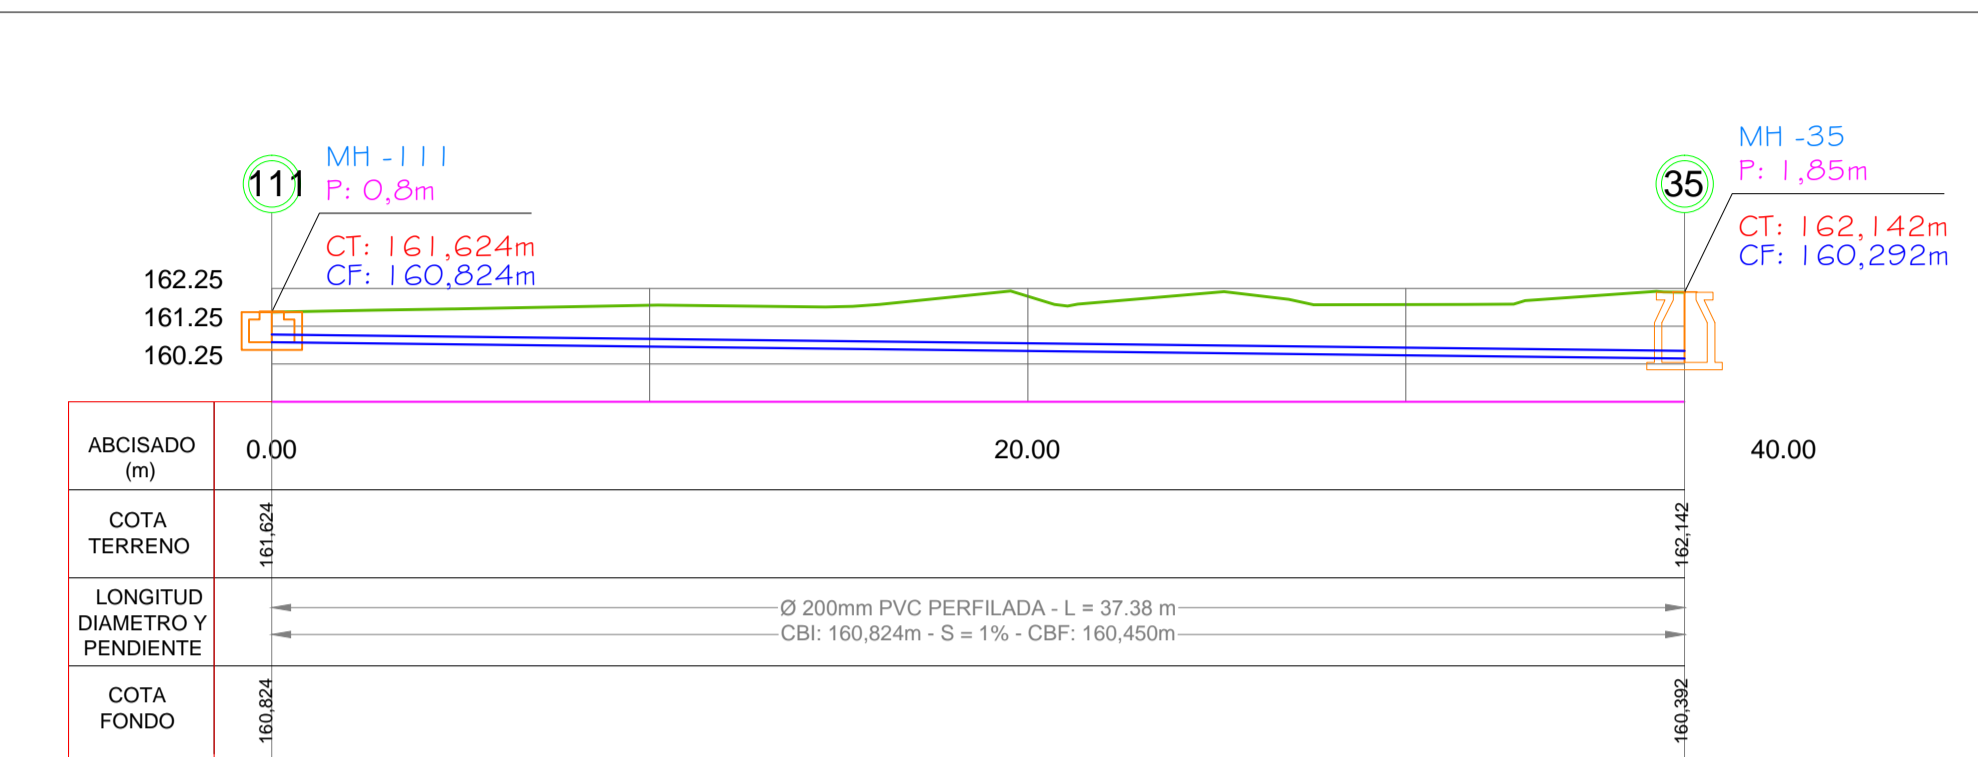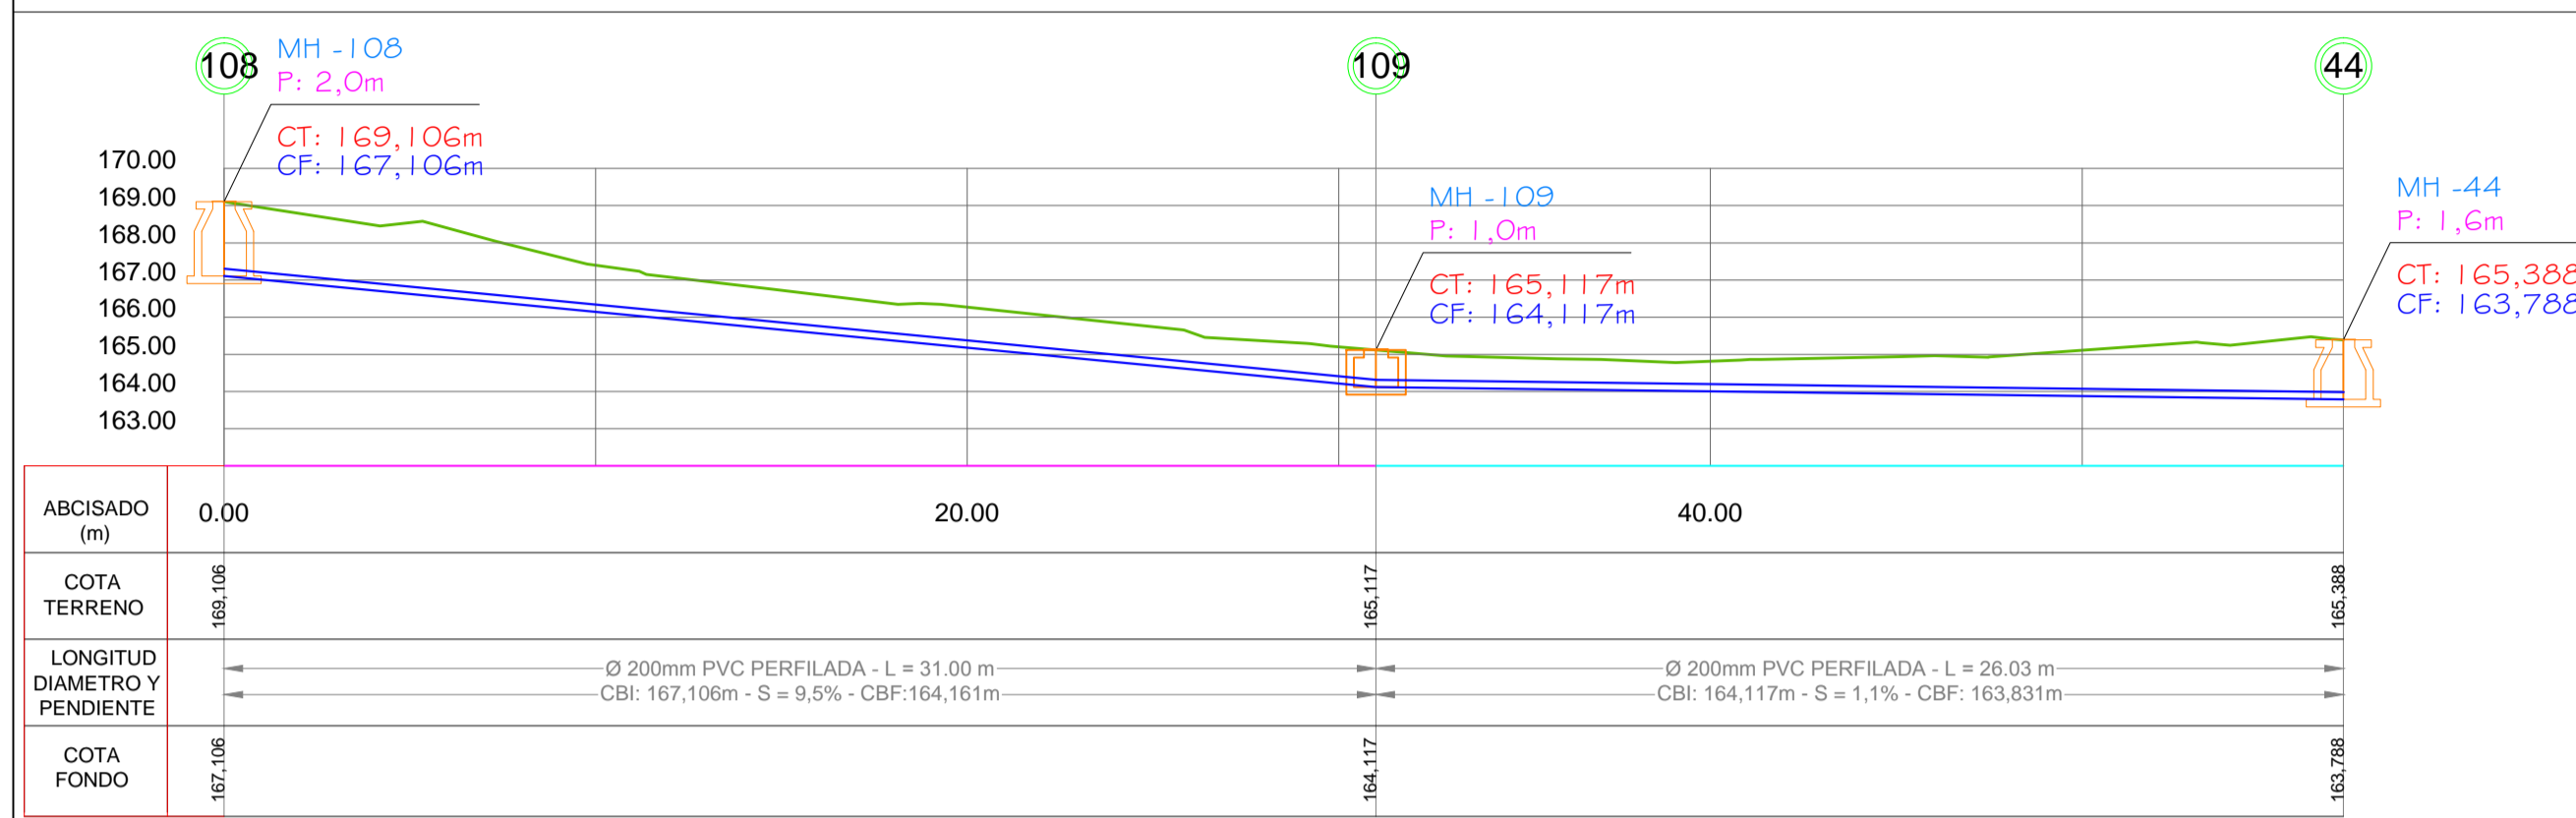

E5C_1:200