
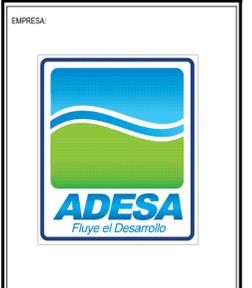


GPS -SU-T-30

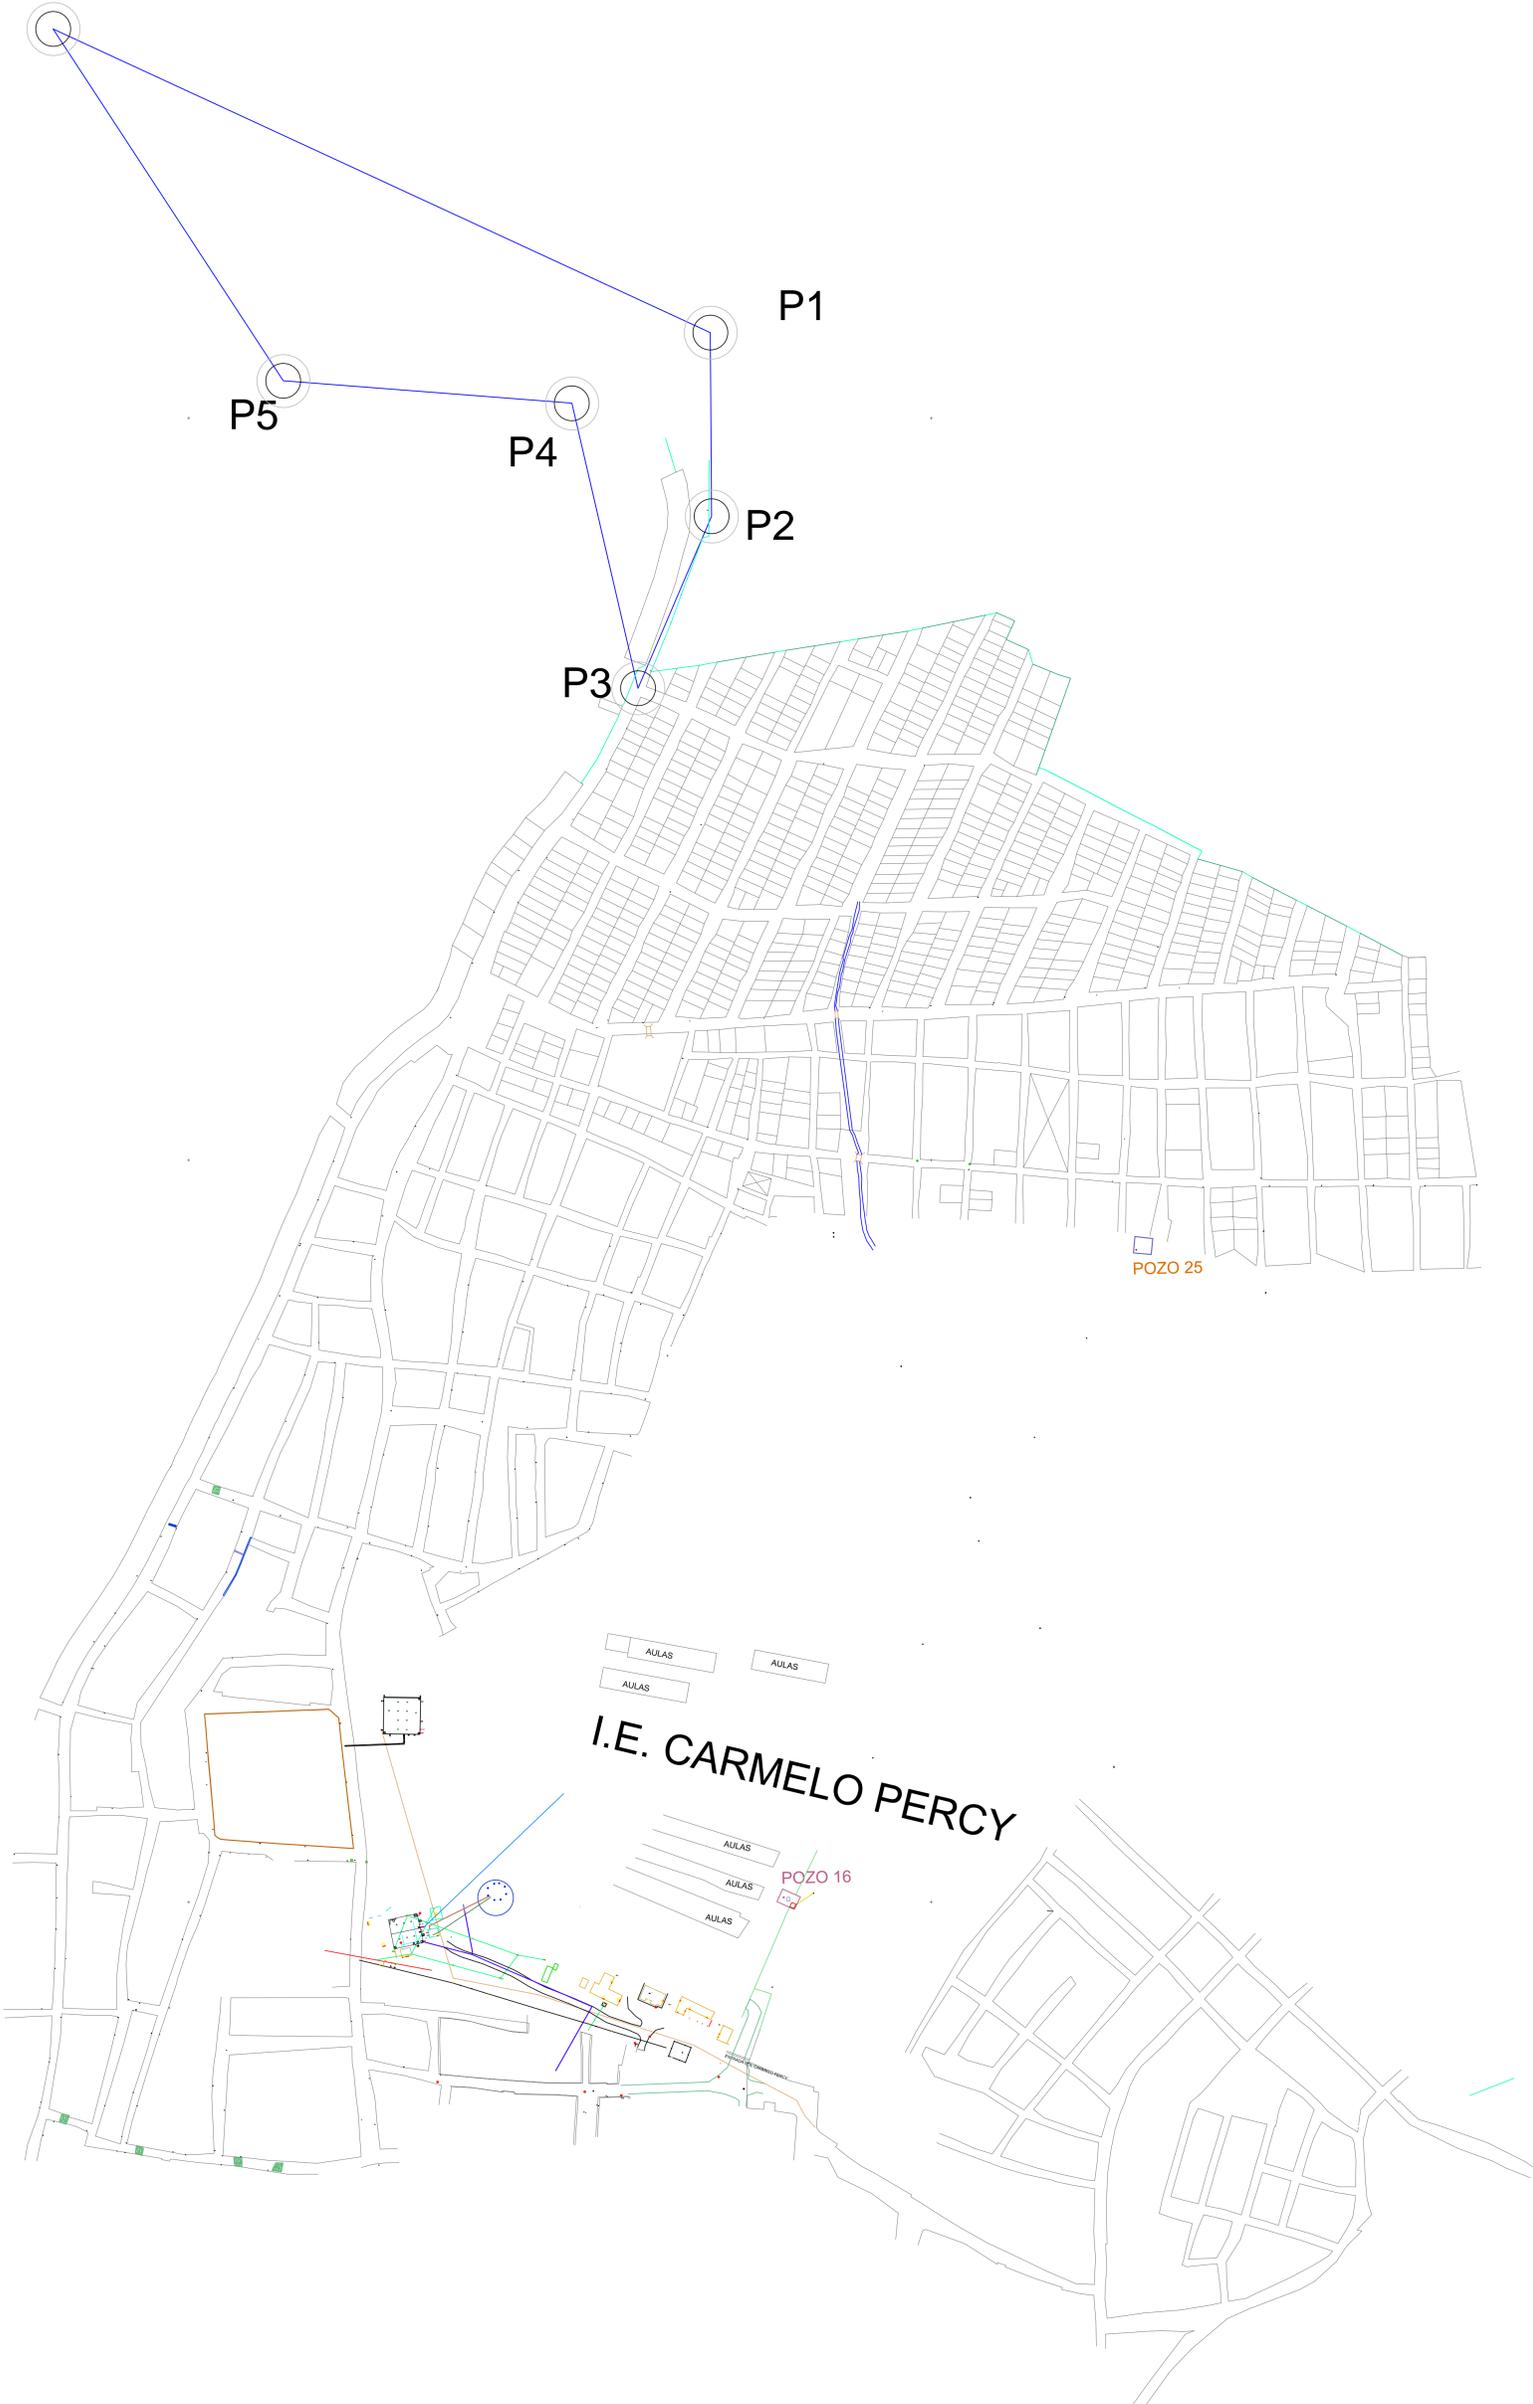

PROYECTO:
**CONSTRUCCIÓN DEL SISTEMA DE
 ALCANTARILLADO SANITARIO PARA
 LOS BARRIOS LA PAZ Y MONSERRATE
 EN EL MUNICIPIO DE COROZAL.**

CONTENIDO:
 Información topográfica del Proyecto.

CODIGO PROYECTO:
 CSC-594-10-12

PLANO N°:
 CSC-594-10-12_15-PL_TOPOGRAFIA - REV02

ESCALA: 1:2000 FECHA: MARZO 2015

PLANO:
 3 DE 3

APROBADO:
 Juan P. Nuñez
 M. P.: 25202204437CND
 FIRMA:

REVISADO:
 Wilam Zamora
 M. P.: 01-2022 CPNT
 FIRMA:

DISEÑO:
 Luis Contreras B.
 M. P.: 22202157841COR
 FIRMA:

TOPOGRAFIA:
 Wilam Zamora

DIBUJO:
 Luis Contreras B.

ARCHIVO:
 CSC-594-10-12_15-TOPOGRAFIA-REV 02.dwg

NOTAS:
 > Cualquier cambio o modificación deber ser consultada y aprobada por el Diseñador y/o la Interventora.
 > Respetar ante todo la cota clave de las tuberías.
 > Cualquier duda consultar las especificaciones técnicas del proyecto.

CONVENCIONES

 Poligonal de Amare Topografico

N°	FECHA	POR	MODIFICACIÓN
1	19/02/2015	WHZC	Archivo de creación
2	20/02/2015	WHZC	Archivo de primera revisión
3	12/03/2015	WHZC	Archivo para construcción - Rev 01
4	28/04/2015	WHZC	Archivo para construcción - Rev 02
5			
6			
7			
8			

AGUAS DE LA SABANA S.A. E.S.P. SE RESERVA LOS DERECHOS DE AUTOR DE ESTOS DISEÑOS Y SUS PLANOS.
 SE PROHIBE SU REPRODUCCIÓN TOTAL O PARCIAL SIN AUTORIZACIÓN.