


- ### CONVENCIONES
- Deltas Topográficos
  - Pozo Existente
  - Arbol O Vegetación
  - Poste De Energía
  - Sumidero De Aguas Lluvias
  - Cerramiento En Cerco
  - Curva De Nivel Del Terreno
  - Línea De Paramento (manzana)
  - Vías Públicas En Asfalto
  - Vías Públicas En Concreto
  - Vías Públicas En Tierra
  - Norte Magnético (ígar)
  - Borde De Quebrada O Río
  - Poste De Teléfono

- ### NOTAS GENERALES:
1. Las coordenadas y las cotas del proyecto, corresponden al sistema de referencia MAGNA SIRGAS DEL ICA, y el sistema de proyección utilizado es MAGNA COLUMBA OESTE.
  2. El levantamiento topográfico se realizó en Abril de 2013.
  3. Las dimensiones están dadas en metros con excepción donde se indique otra unidad.
  4. El presente plano corresponde a el levantamiento topográfico de la ubicación del municipio de Pitalito, Departamento de Huila.
  5. Para el presente proyecto se realizaron 2 placas de amarré para la georreferenciación la cual se indica en este plano y se identifican como GPS-PIT-1 y PIT-41551001.
  6. La red recomendada corresponde a las nuevas Urbanizaciones que contemplo el Plan Parcial (Zonas de Expansión) del municipio; sin embargo su disposición depende de la organización final de los manzanas.
  7. Este plano fue elaborado en medio magnético, no puede ser alterado físicamente y si se requiere de algún cambio, este debe ser previamente comunicado al consultor. El consultor no se hace responsable de los cambios que se realicen.
  8. Los polígonos que no contengan identificación especial de uso corresponden a viviendas.


| CUADRO DE COORDENADAS DELTAS |                 |                |                |
|------------------------------|-----------------|----------------|----------------|
| DELTA                        | COORD. NORTE(m) | COORD. ESTE(m) | COTA (m.s.n.m) |
| D-34                         | 691424.72       | 1104541.79     | 1364.42        |
| D-40049JAP                   | 692512.11       | 1105282.84     | 1343.14        |
| D-40186.R                    | 692302.74       | 1105098.29     | 1349.51        |
| D-40298JAP                   | 692073.85       | 1104898.78     | 1350.62        |
| D-4036AJAP                   | 691955.29       | 1104800.42     | 1357.31        |
| D-4129                       | 692512.12       | 1105282.85     | 1343.13        |
| D-4366                       | 692201.83       | 1104999.29     | 1351.66        |
| D-4743                       | 691955.33       | 1104800.43     | 1357.31        |
| D-4744                       | 692144.19       | 1104948.07     | 1349.53        |
| D-4745AX                     | 692013.50       | 1104847.28     | 1353.99        |
| D-5090                       | 691484.37       | 1104590.98     | 1371.05        |
| D-5227                       | 691675.73       | 1104665.38     | 1360.99        |
| D-5227                       | 691675.74       | 1104665.38     | 1360.99        |
| D-5531                       | 691336.26       | 1104501.76     | 1367.14        |
| D-95903JAP                   | 692895.40       | 1105356.29     | 1340.69        |
| D-95903R                     | 691800.34       | 1104725.50     | 1360.04        |

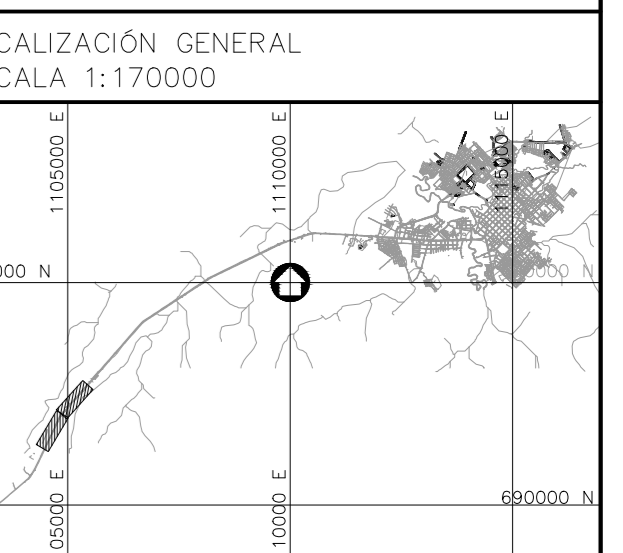

**Consorcio Aguas del Huila**  
 CONTRATO 212 DE 2012  
 COORDINADOR TECNICO: Nombre: Ing. José Vergara Mendoza M.P. No. 13202-096488 BLV  
 REPRESENTANTE LEGAL O PROPIETARIO: Nombre: Ing. José Vergara Mendoza M.P. No. 13202-096488 BLV

**CONSORCIO INTERVENTORIA AGUAS DEL HUILA**  
 CONTRATO 085 DE 2013  
 REVISIÓN Y APROBACIÓN  
 DIRECTOR INTERVENTORIA: Nombre: Ing. Mercedes Martín Rodríguez M.P. No. 20202-80313 CAD

**AGUAS DEL HUILA S.A. E.S.P.**  
 LOCALIZACIÓN REGIONAL: ESCALA 1 : 500000  
 Va.Bo. Jhon Jairo Trujillo Paredano  
 Gerente General  
 AGUAS DEL HUILA S.A. E.S.P.

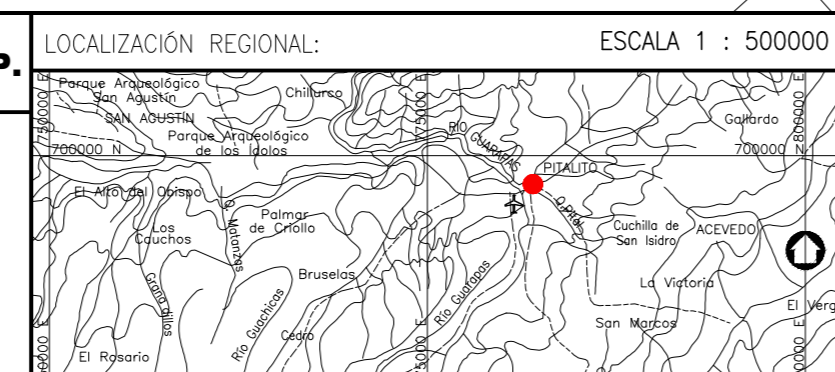

PLACAS DE AMARRÉ  
 GPS-PIT-1  
 NORTE: 696305.42  
 ESTE: 1112599.31  
 COTA: 1277.02  
 PIT-41551001  
 NORTE: 696381.36  
 ESTE: 1112741.45  
 COTA: 1276.88  
 MAGNA-SIRGAS

| OBSERVACIONES |              |             |
|---------------|--------------|-------------|
| FECHA         | MODIFICACIÓN | RESPONSABLE |
|               |              |             |
|               |              |             |
|               |              |             |
|               |              |             |

**AGUAS DEL HUILA S.A. E.S.P.**  
 SUBGERENCIA TÉCNICA Y OPERATIVA  
 LEVANTAMIENTO TOPOGRÁFICO

OBJETO: ELABORACIÓN DE ESTUDIOS Y DISEÑOS DE LOS SISTEMAS DE AGUA POTABLE Y ALCANTARILLADO DE LAS ZONAS URBANAS QUE FUEREN NECESARIOS DEL MUNICIPIO DE PITALITO, DEPARTAMENTO DEL HUILA.  
 CONTIENE: TOPOGRAFIA GENERAL DEL MUNICIPIO DE PITALITO FASE II  
 ESCALA: 1 : 1000  
 NOMBRE DEL ARCHIVO: HUJ-PIT-ACU-TOP-01-08.dwg

MUNICIPIO: PITALITO  
 CÓDIGO: HUJ-PIT-ACU-TOP-03  
 FECHA: OCTUBRE DE 2016  
 PLANO No. 05 DE 58