
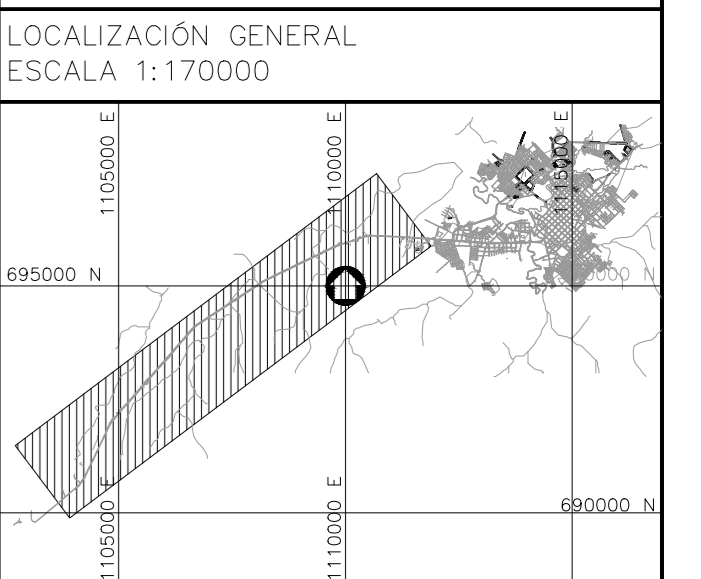


Predios con Permiso de Servidumbre				
ID-Predio	Propietario	Vereda	Matrículo	Convención
P-008	Efraín Lora Rodríguez	El Cabuyal	Sin Info	
P-011	Gregorio Vargas	El Cabuyal	Sin Info	
P-017	Miller Hurtado Ortiz	El Cabuyal	206-60816	
P-025	Miller Hurtado Ortiz	El Cabuyal	206-4335	
P-018	José Antonio Huelgas	El Cabuyal	206-0008760	
P024	Gregorio Vargas	El Cabuyal	12902860000.000	
P-069	Antonio María Trujillo	---	206-0001553	
P-070	Inés Bermeo	---	1290235001.000	
	Auro Patricia Meneses	---	---	
	José Alirio Romero	---	---	
	Miguel Carlos Ochoa	---	---	
	José Libardo Rivero	---	---	

Información de Predios a Intervenir				
ID-predio	Matrícula	Nombre del Predio	Área del Predio (m ²)	Área a Intervenir (m ²)
P-001	206-60470	La Fortuna	5853.00	545.83
P-002	206-25422	Parcela 9	8940.00	123.88
P-003	206-33316	El Recreo	7168.00	238.75
P-004	Sin Info	La Vega	6310.00	0.00
P-005	206-45681	Rinconcito 2	7413.00	202.44
P-006	206-49199	Villa Florida	8448.00	584.34
P-007	206-0007113	La Vega	2333.00	30.45
P-008	Sin Info	Lote	4391.00	277.82
P-009	206-0066250	La Vega	6685.00	132.45
P-010	Sin Info	La Palma	3641.00	0.00
P-011	Sin Info	La Vega	4410.00	339.03
P-012	206-0008761	La Vega	2221.00	137.96
P-013	206-50161	El Bosque	1399.00	0.00
P-014	206-49491	Villa Viviana	4734.00	211.58
P-015	206-0050819	La Esperanza	5773.00	198.74
P-016	Sin Info	Sin Información	7335.00	555.74
P-017	206-60816	La Primavera	1419.00	346.76
P-018	206-0008760	El Cabuyal	5481.00	319.49
P-019	206-31718	Aguabonita	9403.00	223.47
P-020	206-58712	Lote Guillermo	7091.00	404.88
P-021	206-67537	Lote Braulio	6853.00	379.40
P-022	12902420000.000	La Vega	5865.00	166.14
P-023	206-31717	Cabuyal Del Cedro	2636.00	88.47
P-024	12902860000.000	Agua Bonita	6817.00	0.00
P-025	206-4335	Lote Numero 28	4586.00	200.26
P-026	206-000824	Marengo	3156.00	1196.75
P-044	206-000824	La Merced	3942.00	1866.06
P-045	206-1758	Marengo Lote Armando	1852.00	861.60
P-046	206-13588	La Primavera	6523.00	299.28
P-047	206-5415	La Compañía	7376.00	444.41
P-069	206-0001553	La Montanita	9288.00	602.46
P-070	1290235001.00	Montanita	7384.00	801.70
P-155	206-50705	Lomitas	8125.00	330.10

- CONVENCIONES**
- Red proyectada
 - Área a intervenir
 - Área Servidumbre Publica
 - Predios
 - Predios Privados
 - Cercamiento en Cerca
 - Línea de Parámetro (manzana)
 - Vías Públicas en Asfalto
 - Vías Públicas en Concreto
 - Borde Quebrada o Río
 - Norte Magnético (IGAC)

- NOTAS GENERALES:**
- Las coordenadas y las cotas del proyecto, corresponden al sistema de referencia MAGNA SIRGAS DEL IGAC, y el sistema de proyección utilizada es MAGNA COLOMBIA GESTE.
 - El levantamiento topográfico se realizó en Abril de 2013.
 - Las dimensiones están dadas en metros con excepción donde se indique otra unidad.
 - El presente plano corresponde a la afectación predial del municipio de Pitalito, Departamento de Huila.
 - Para el presente proyecto se realizaron 2 placas de amorre para la georreferenciación la cual se indica en este plano y se identifican como GPS-PIT-1 y PT-41551001.
 - La red recomendada corresponde a las nuevas Urbanizaciones que contempla el Plan Parcial (Zonas de Expansión) del municipio; sin embargo su disposición depende de la organización final de las manzanas.
 - Este plano fue elaborado en medio magnético, no puede ser alterado físicamente y si se requiere de algún cambio, este debe ser previamente comunicado al consultor; El consultor no se hace responsable de los cambios que se realicen.
 - Los polígonos que no contengan identificación especial de uso corresponden a viviendas.

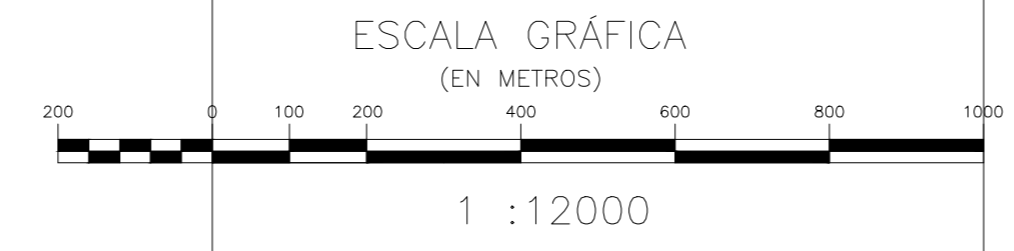

<p>Consorcio Aguas del Huila CONTRATO 212 DE 2012</p> <p>COORDINADOR TÉCNICO: Nombre: Ing. José Vega Mendoza M.P. No. 13202-096488 BLV</p> <p>REPRESENTANTE LEGAL O PROPIETARIO: Nombre: Ing. José Vega Mendoza M.P. No. 13202-096488 BLV</p>	<p>CONSORCIO INTERVENTORÍA AGUAS DEL HUILA CONTRATO 065 DE 2013</p> <p>REVISIÓN Y APROBACIÓN</p> <p>DIRECTOR INTERVENTORÍA: Nombre: Ing. Mercedes Martín Bohórquez M.P. No. 23202-90315 DND</p>	<p>AGUAS DEL HUILA S.A. E.S.P.</p> <p>LOCALIZACIÓN REGIONAL</p> <p>ESCALA 1 : 500000</p>	<p>PLACAS DE AMORRE GPS-PIT-1</p> <p>NORTE: 696305.42 ESTE: 1112999.31 COTA: 1277.02</p> <p>PT-41551001</p> <p>NORTE: 696381.36 ESTE: 1112741.45 COTA: 1276.98</p> <p>MAGNA-SIRGAS</p>	<p>OBSERVACIONES</p> <table border="1"> <thead> <tr> <th>FECHA</th> <th>MODIFICACIÓN</th> <th>RESPONSABLE</th> </tr> </thead> <tbody> <tr><td> </td><td> </td><td> </td></tr> <tr><td> </td><td> </td><td> </td></tr> <tr><td> </td><td> </td><td> </td></tr> </tbody> </table>	FECHA	MODIFICACIÓN	RESPONSABLE										<p> AGUAS DEL HUILA S.A. E.S.P. SUBGERENCIA TÉCNICA Y OPERATIVA</p> <p>PLANO DISEÑO DEFINITIVO DE ACUEDUCTO FASE II</p>	<p>OBJETO: ELABORACIÓN DE ESTUDIOS Y DISEÑOS DE LOS SISTEMAS DE AGUA POTABLE Y ALCANTARILLADO DE LAS ZONAS URBANAS QUE FUEREN NECESARIOS DEL MUNICIPIO DE PITALITO, DEPARTAMENTO DEL HUILA.</p>	<p>MUNICIPIO: PITALITO</p>
					FECHA	MODIFICACIÓN	RESPONSABLE												
<p>CONTIENE:</p> <p>PLANTA GENERAL AFECTACIÓN PREDIAL SISTEMA DE ACUEDUCTO</p>	<p>ESCALA: 1 : 12.000</p>	<p>NOMBRE DEL ARCHIVO: HUI-PIT-DIS-ACU-PRD-01-01.dwg</p>	<p>CÓDIGO: HUI-PIT-DIS-ACU-PRD-01</p> <p>FECHA: OCTUBRE DE 2016</p> <p>PLANO No. 11 DE 58</p>																