
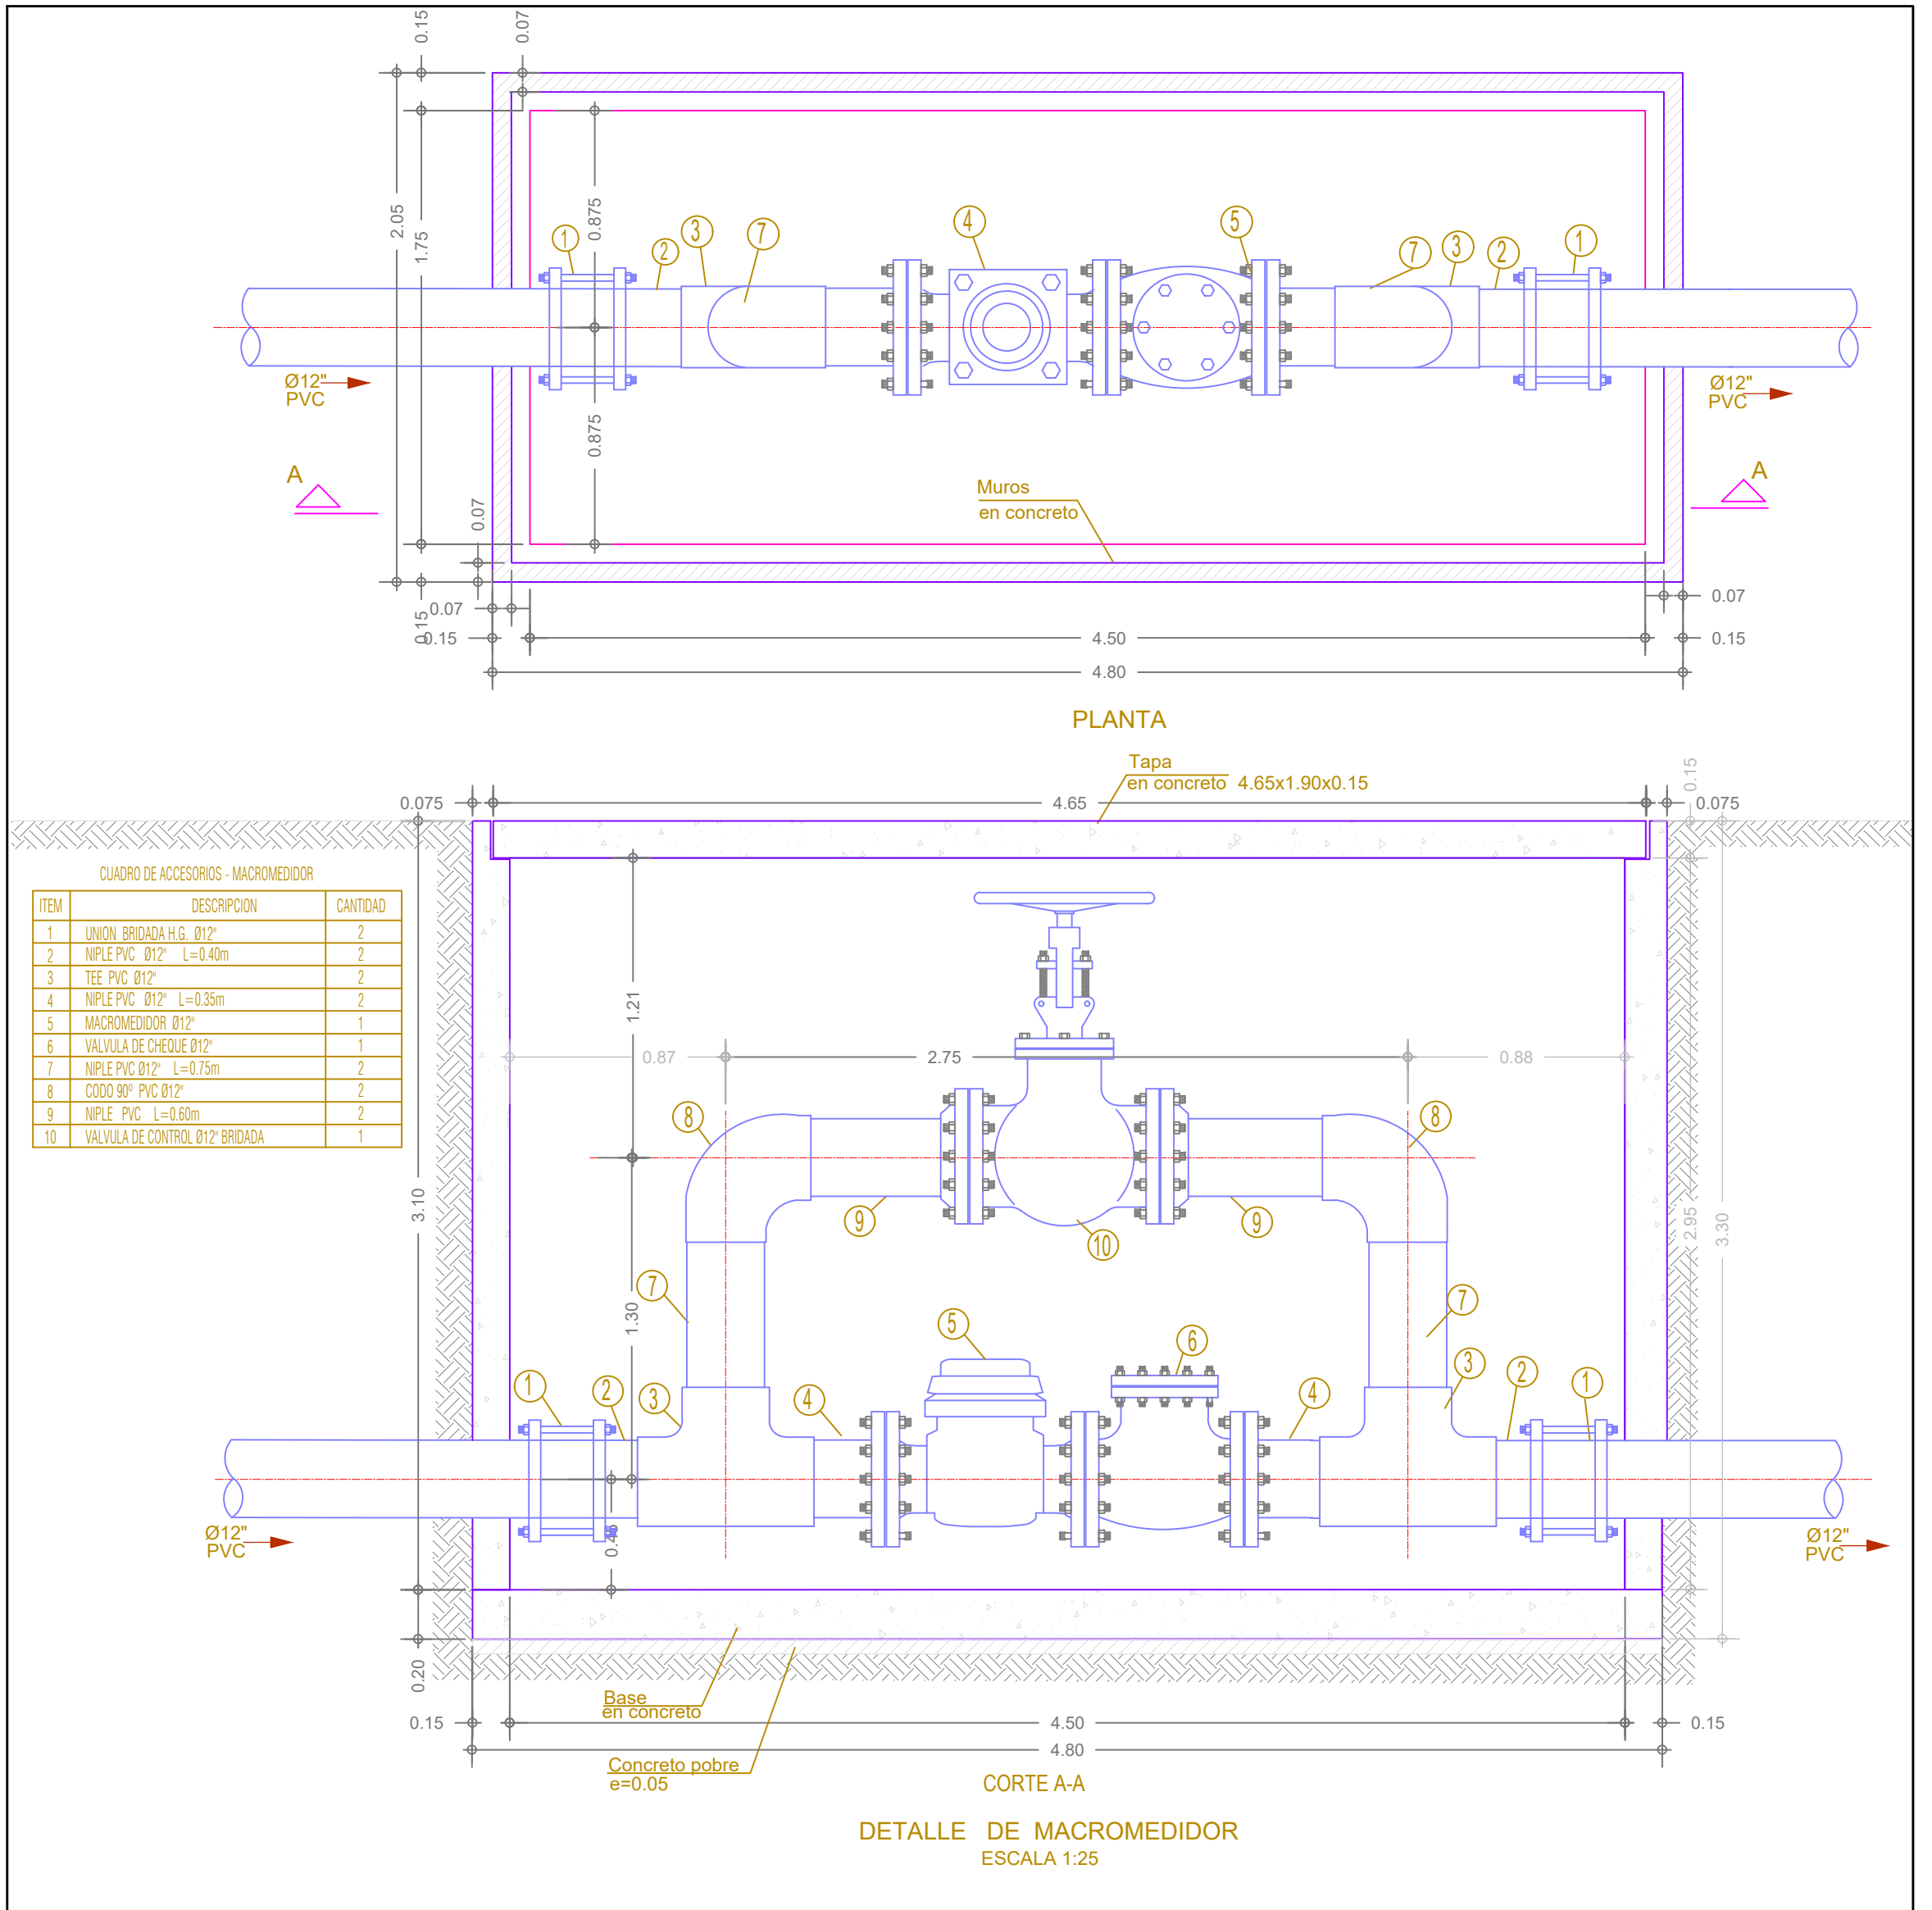
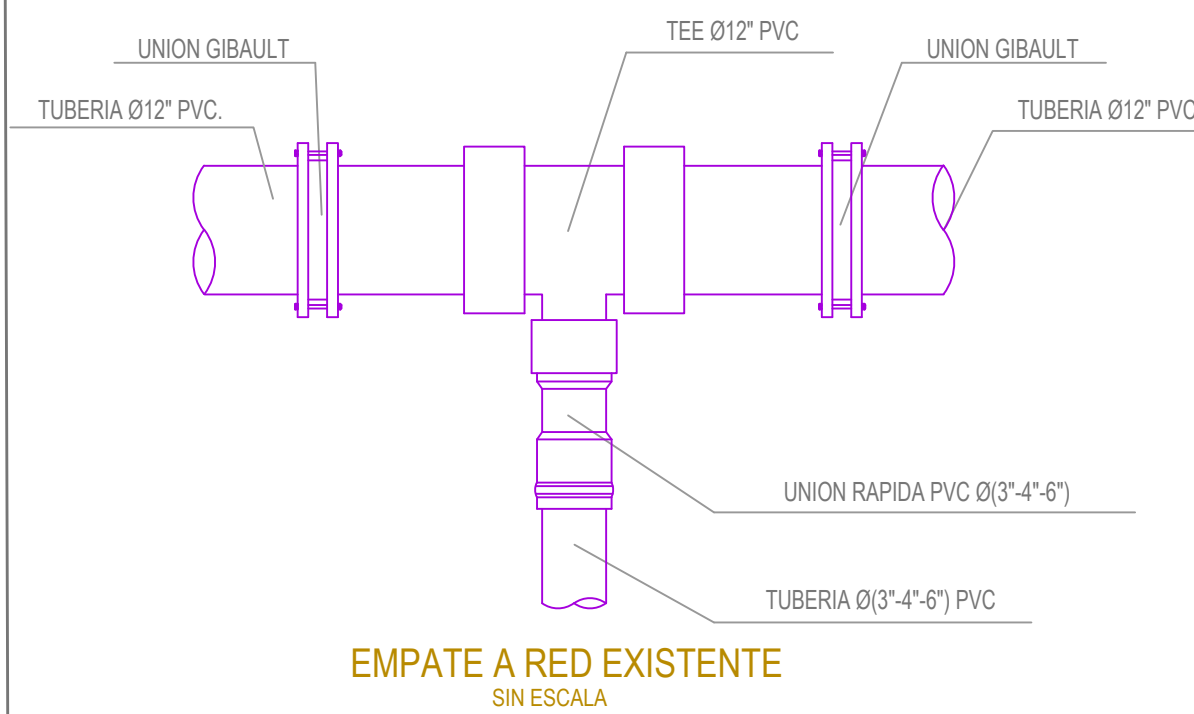
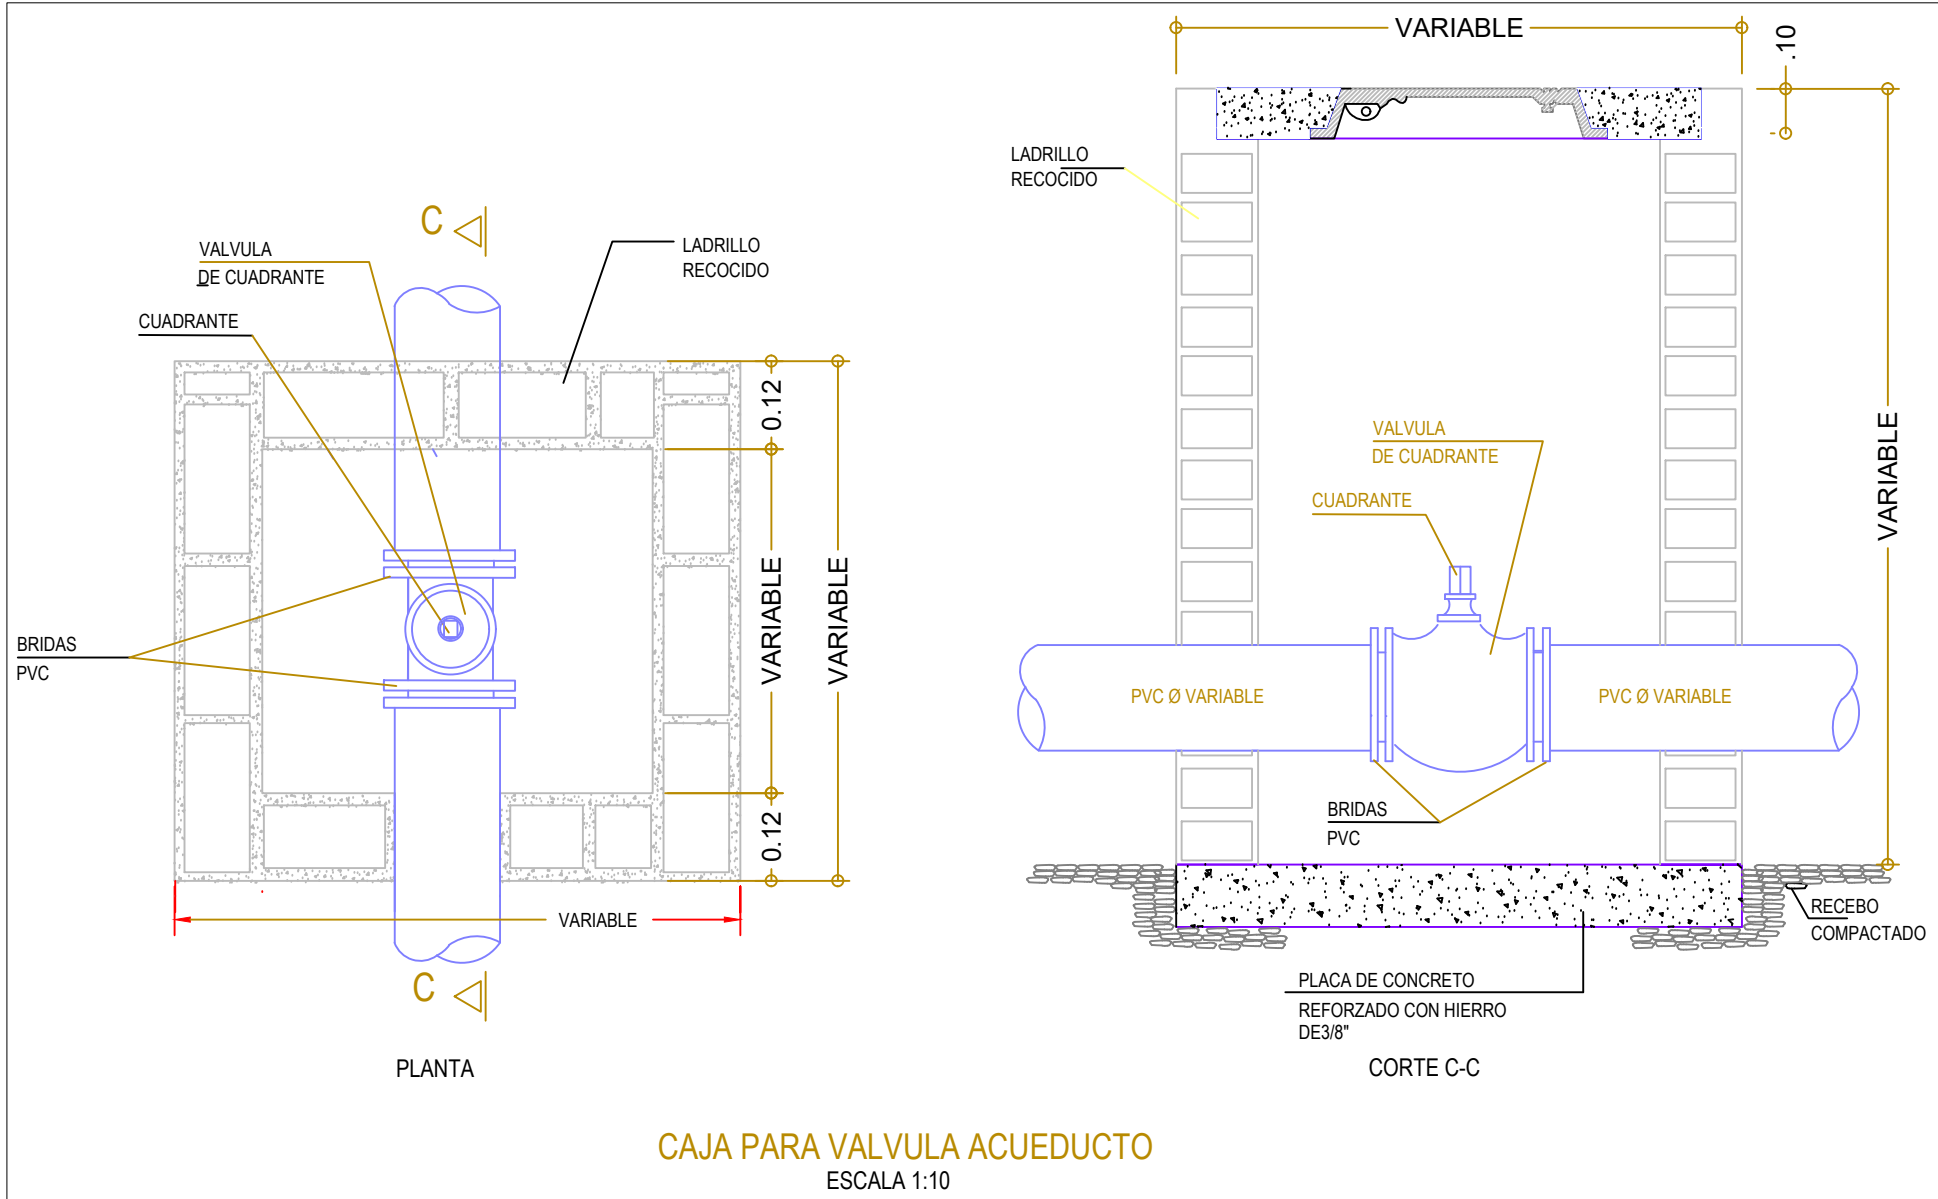
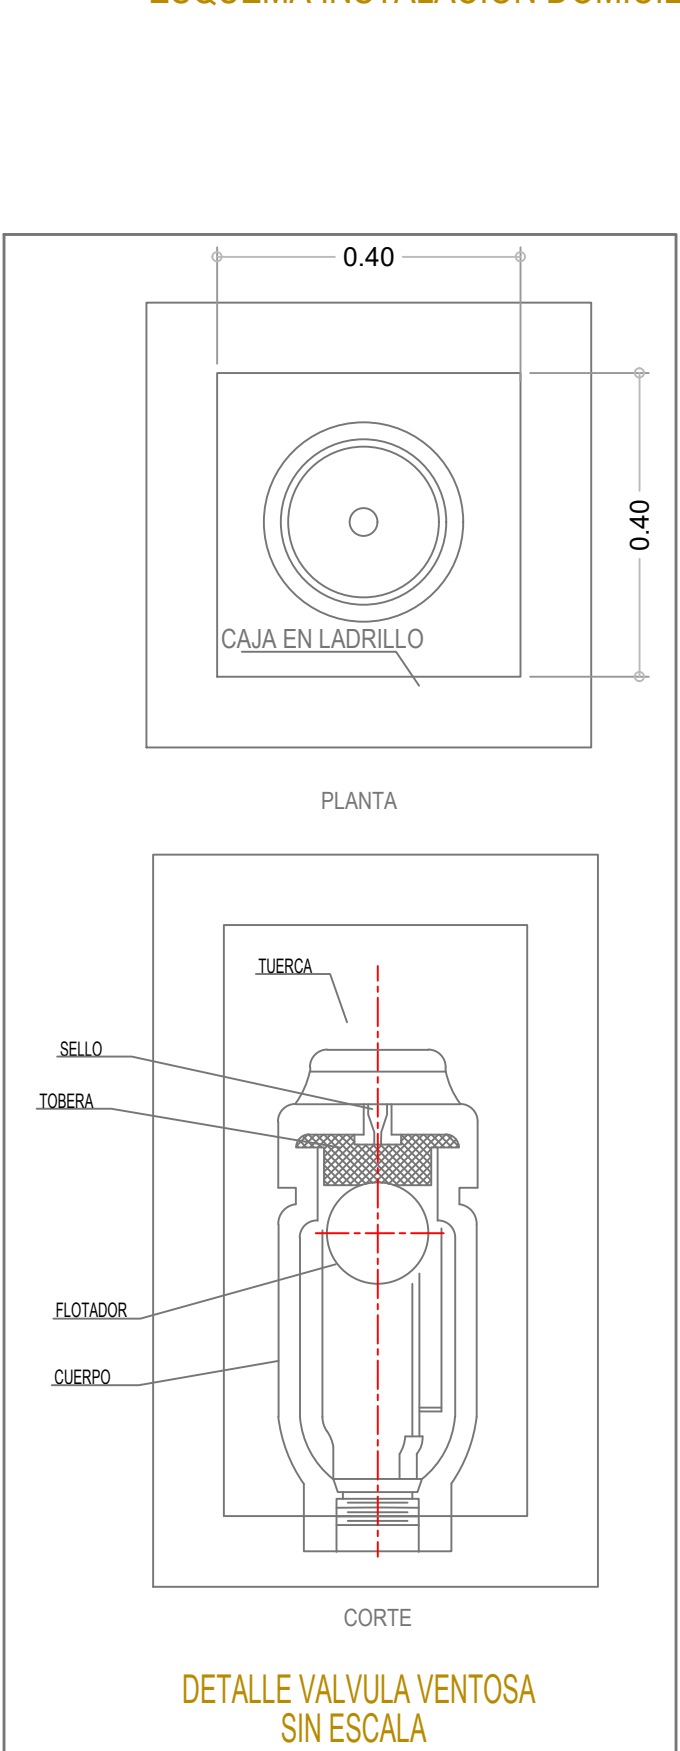
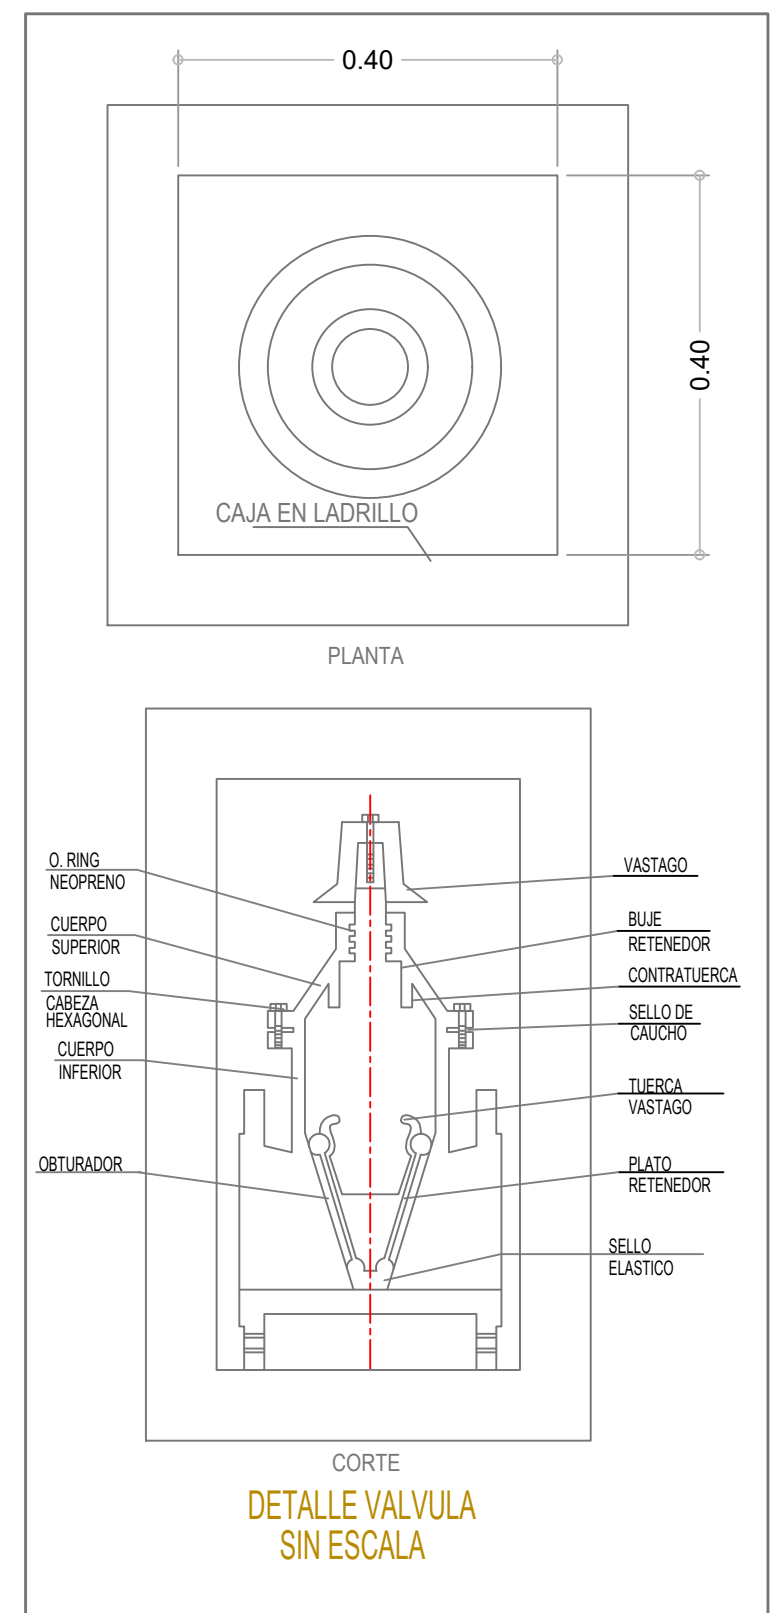
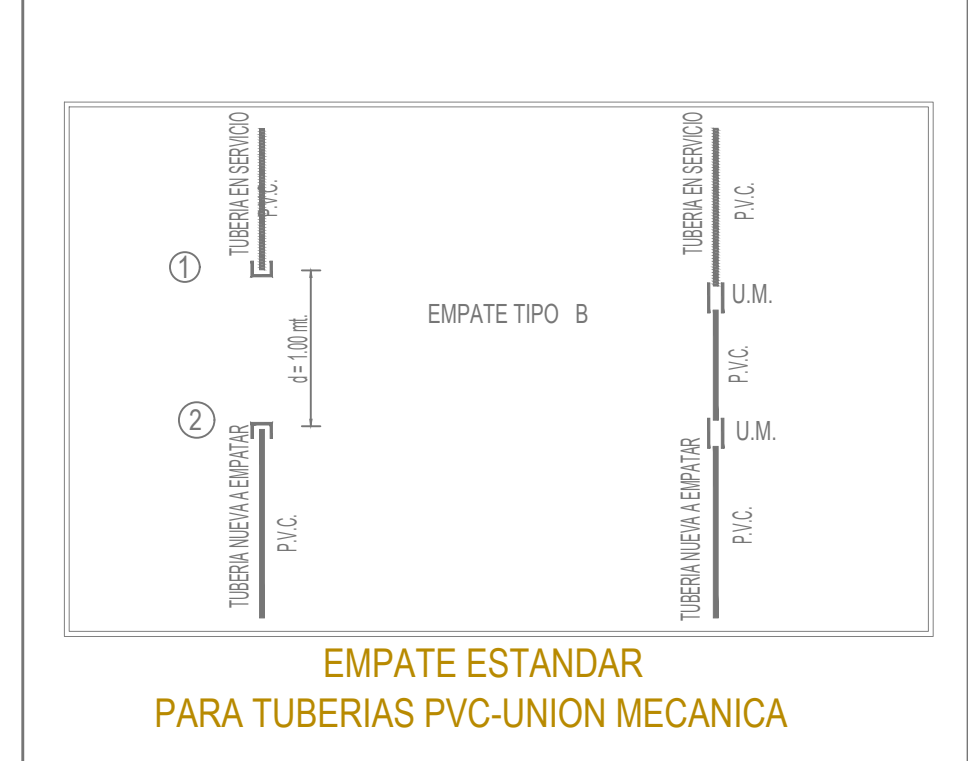
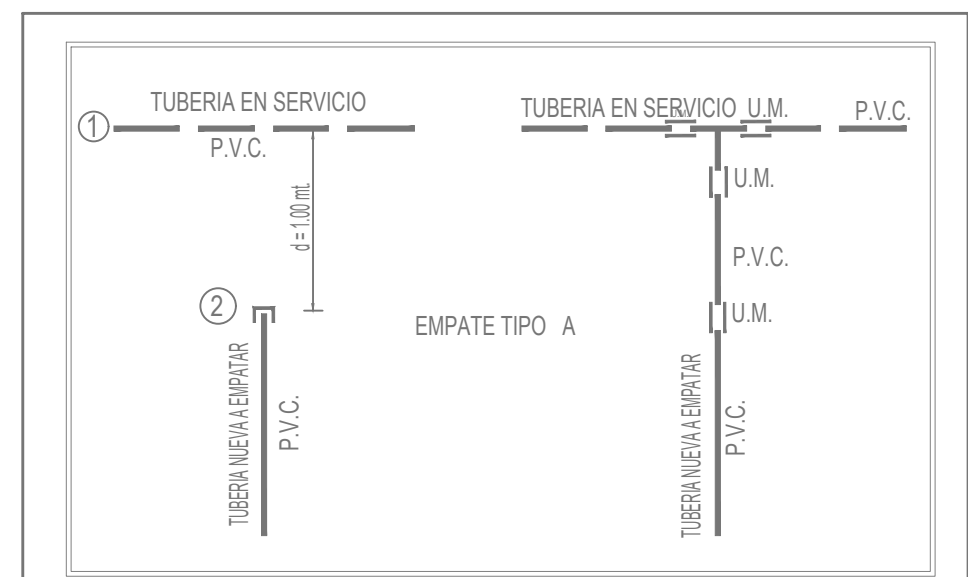
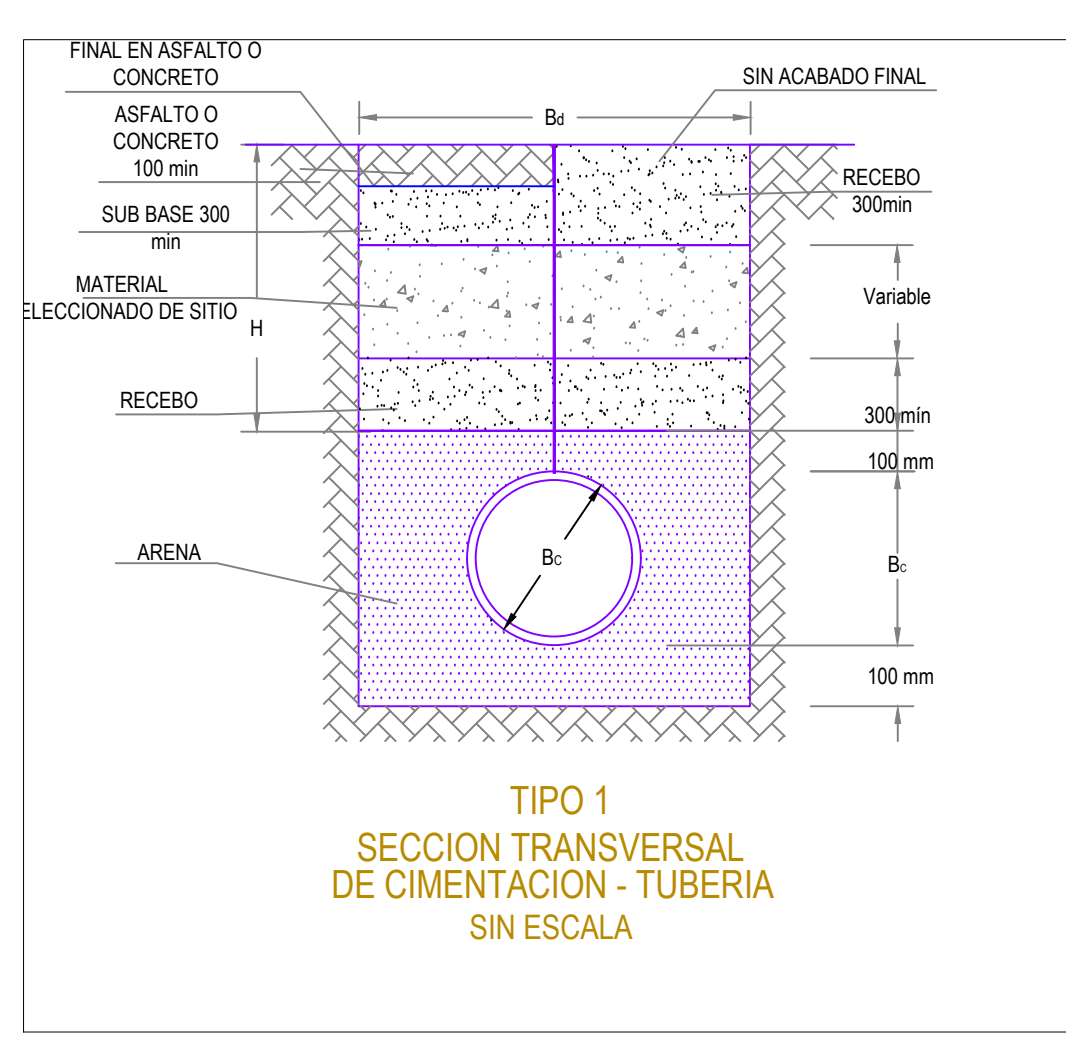
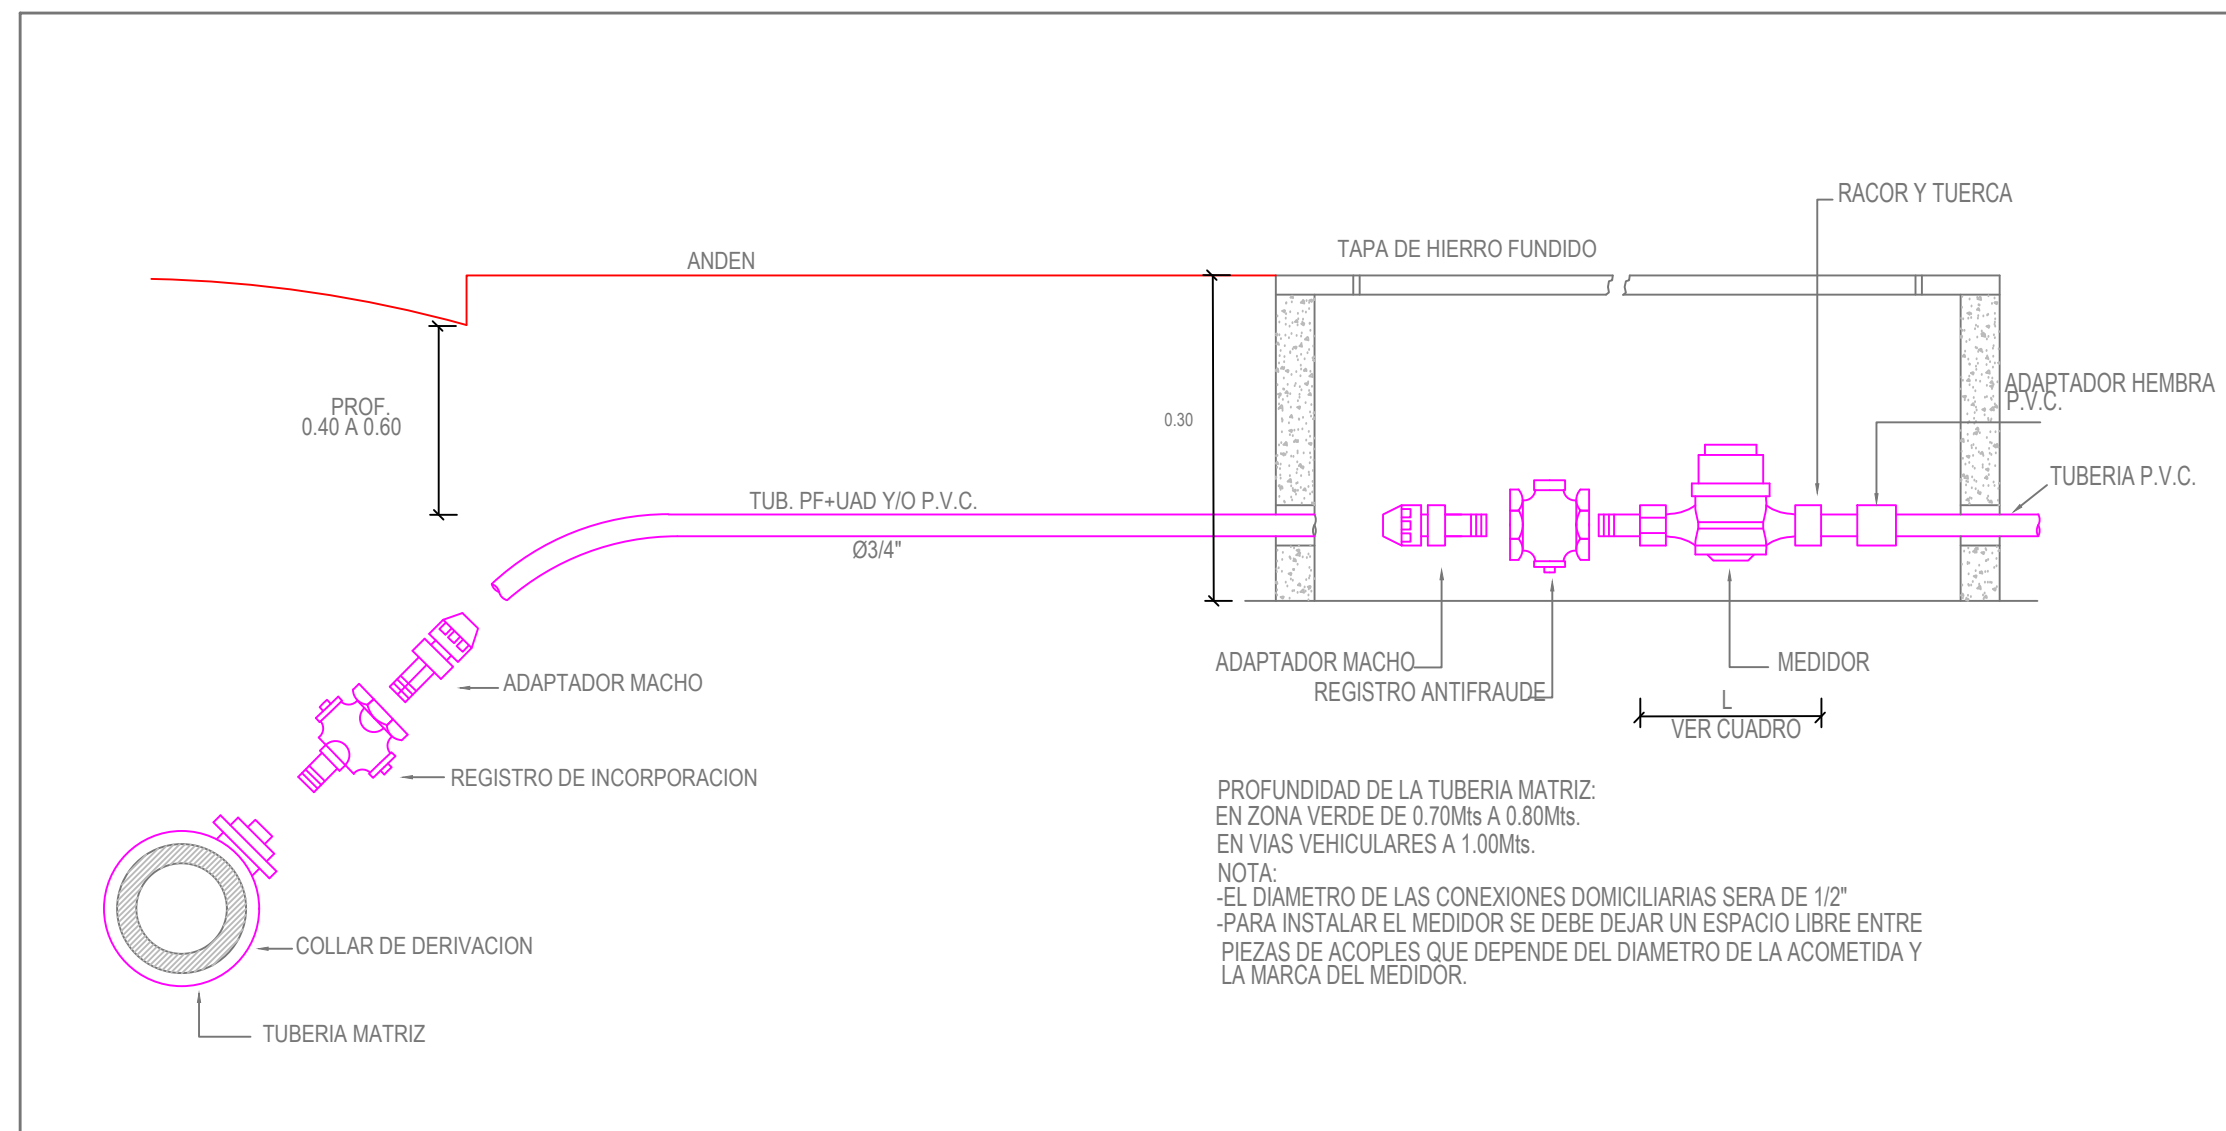
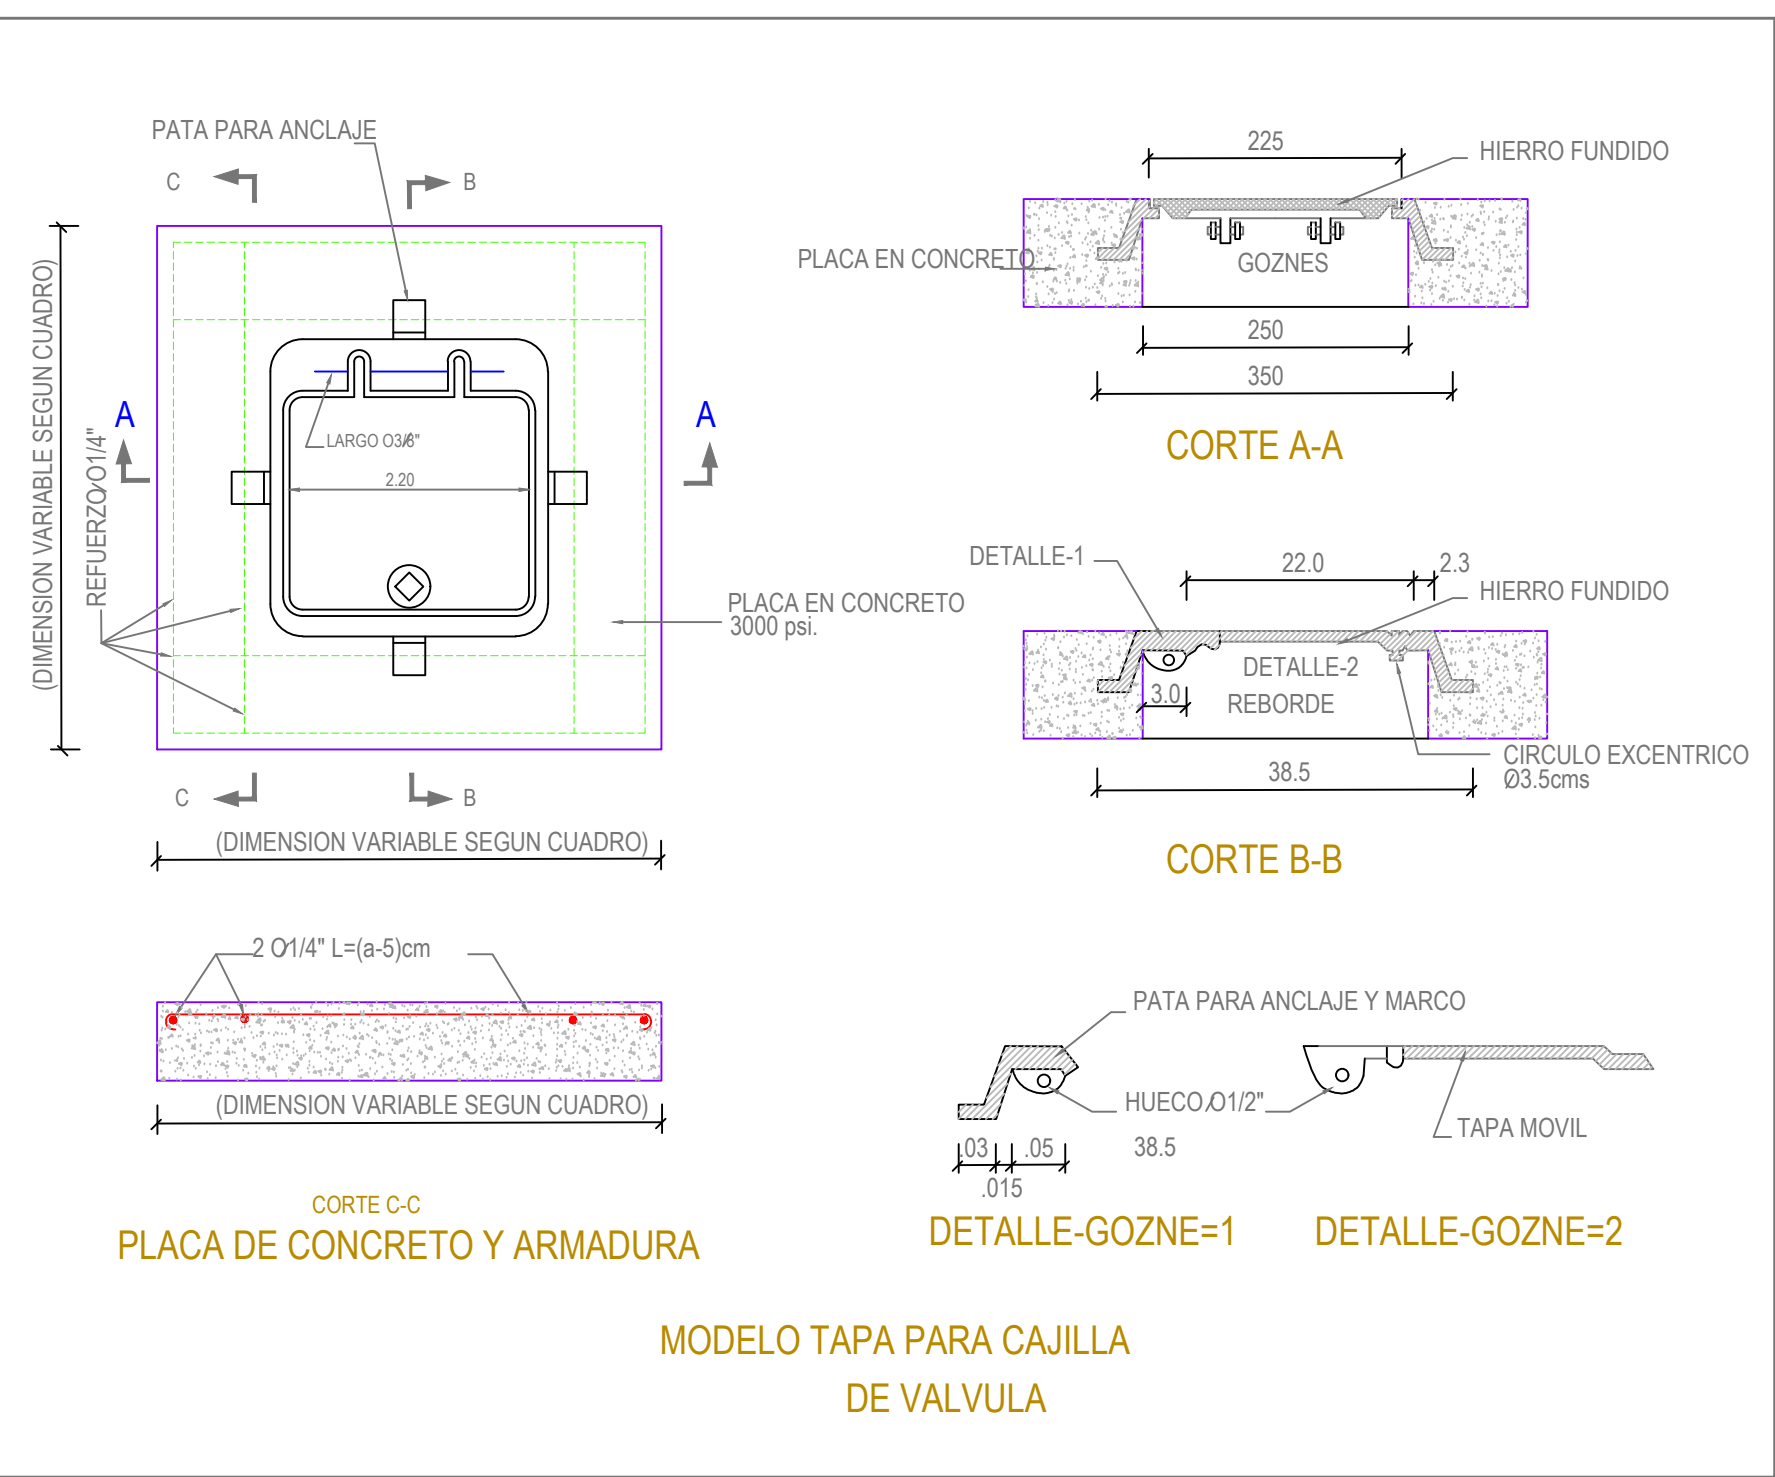
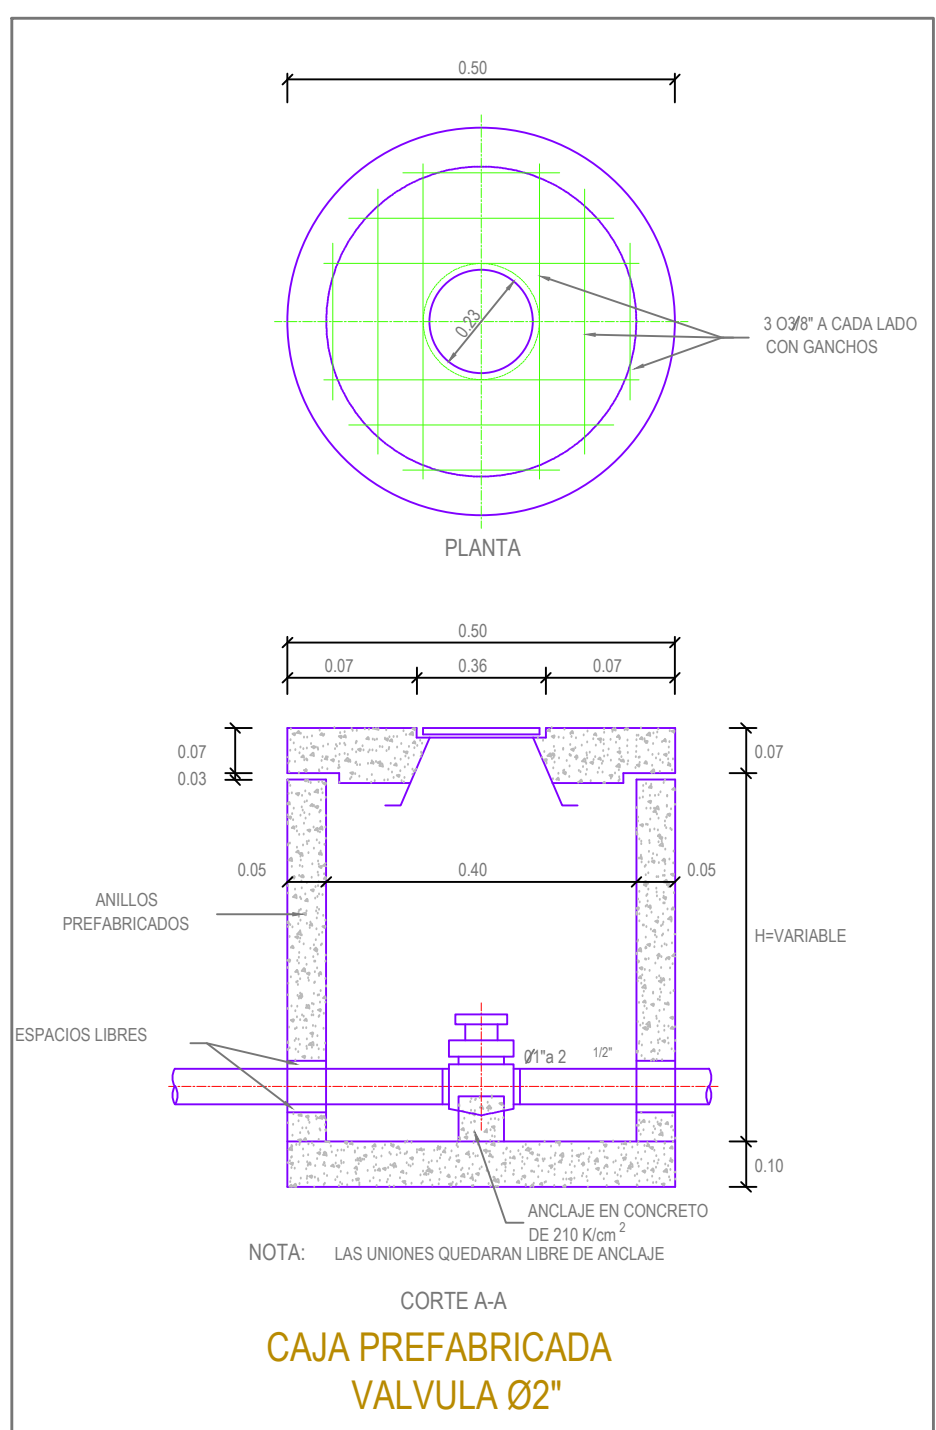
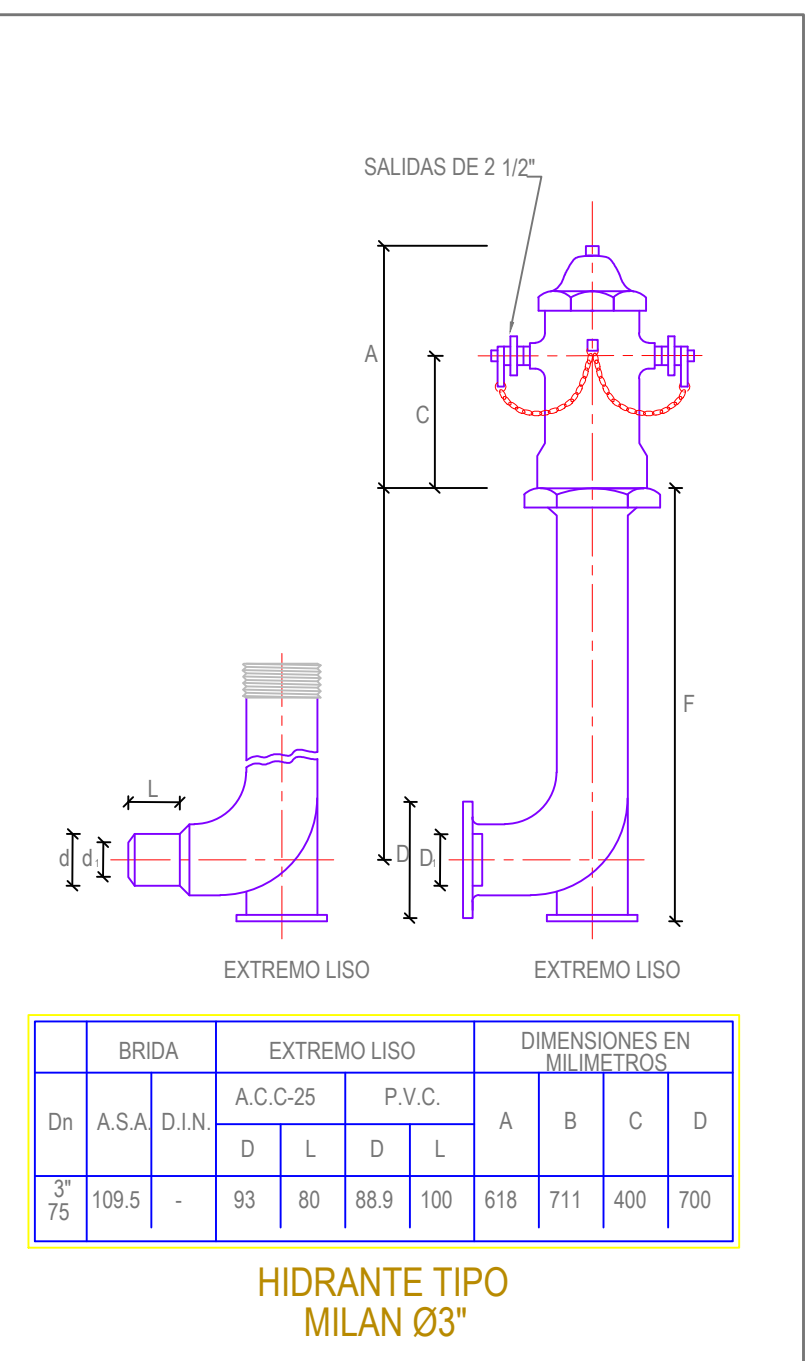


**DIMENSIONES ANCLAJES**

Ø	a	b	c	d
2"-3"	0.10	0.20	0.20	0.25
4"	0.12	0.25	0.25	0.30
6"	0.15	0.30	0.30	0.35
8"	0.16	0.40	0.40	0.45

NOTAS:  
 1) LOS ANCLAJES SE HARAN EN CONCRETO DE 2000 psi Y SE COLOCARAN SEGUN EL SENTIDO DE FLUJO.  
 2) LAS UNIONES DEL ACCESORIO DEBEN QUEDAR LIBRES DE ANCLAJES.  
 3) EL ANCLAJE DEBE LIGAR HASTA LA PARED DE LA ZANJA, POR LO TANTO LAS DIMENSIONES PUEDEN CAMBIAR SEGUN RECALZADO (DIMENSIONES DADAS EN METROS).

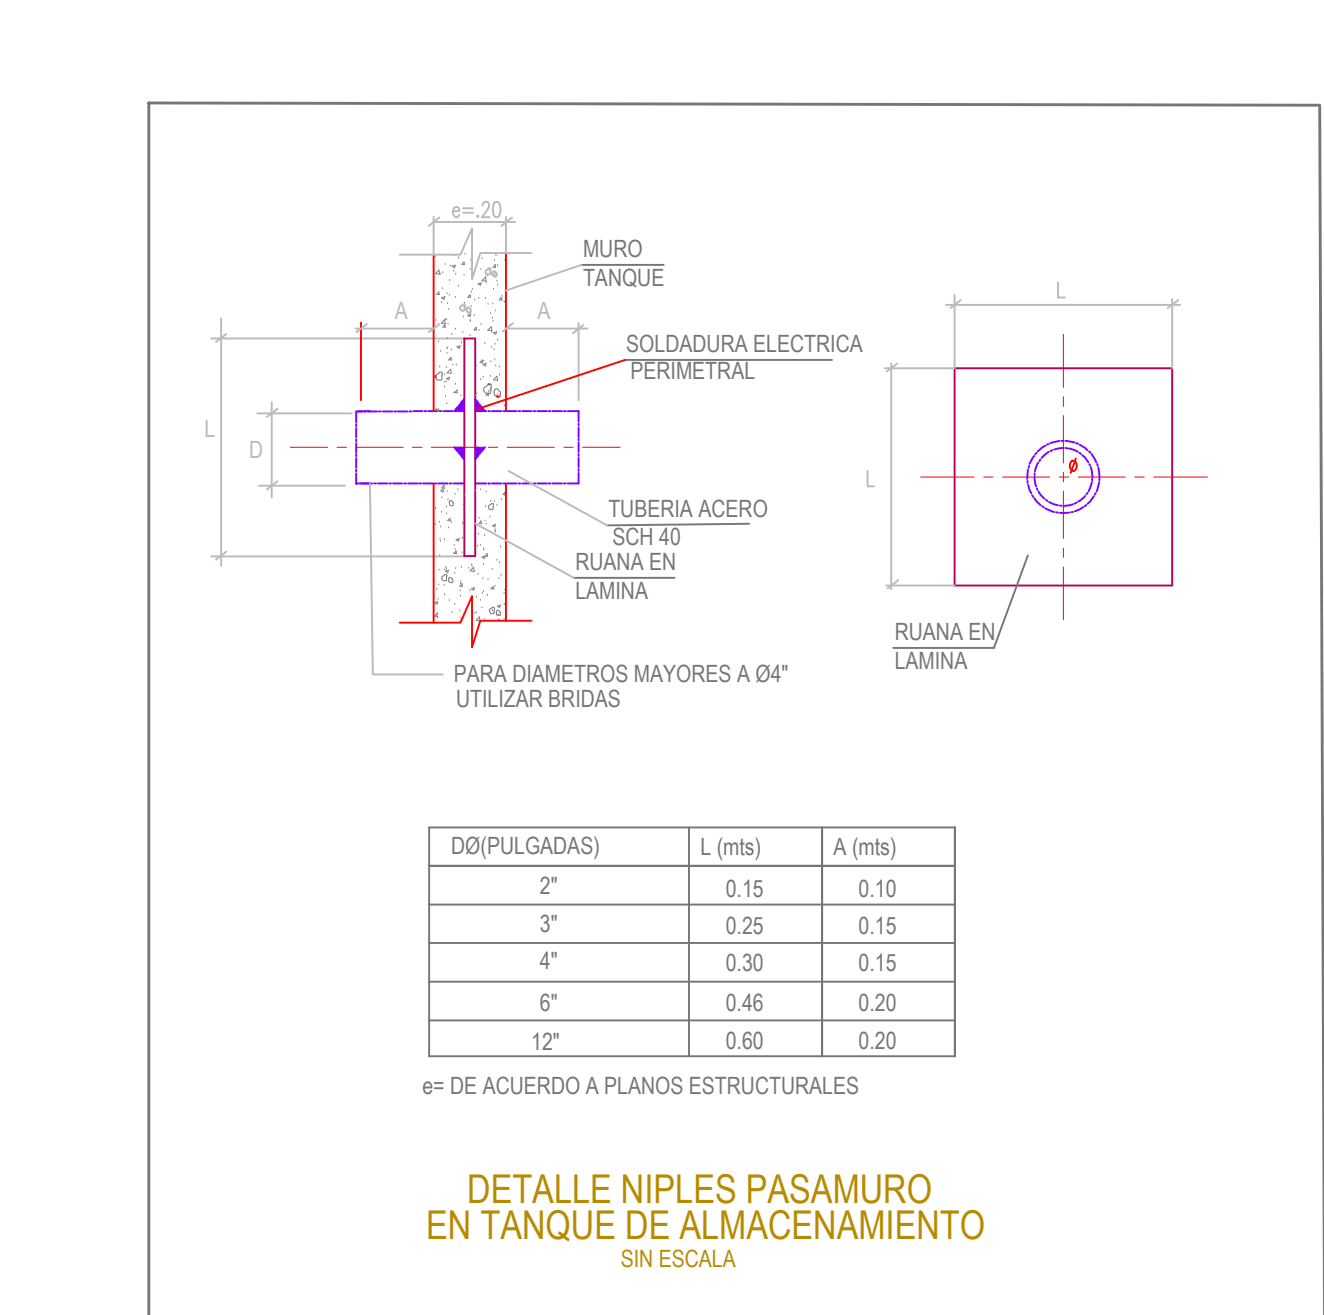

**MUNICIPIO DE AGUA DE DIOS**  
 DEPARTAMENTO DE CUNDINAMARCA

FECHA	MODIFICACION	FECHA	VALOR

Yo So: \_\_\_\_\_

**OBSERVACIONES**




**PROYECTO:** AJUSTE AL PROYECTO: OPTIMIZACIÓN Y CONSTRUCCIÓN DE LOS SISTEMAS DE ACUEDUCTO URBANO DEL MUNICIPIO DE AGUA DE DIOS, DEPARTAMENTO DE CUNDINAMARCA FASE III

**CONTENIDO:** PLAN MAESTRO DE ACUEDUCTO  
 DETALLES CONSTRUCTIVOS

ESCALA 1:8000

**PLANO DE DISEÑO**

FECHA: febrero 2021	PLANO Nº: 13
ESCALA: INDICADA	DE 13
ARCHIVO: DETALLES CONSTRUCTIVOS AED-04g	
CODIGO: REV-2	