

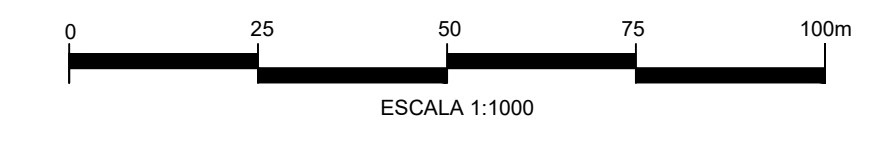


# 3

ITEM	DESCRIPCION	CANTIDAD	UNIDAD	VALOR UNITARIO	VALOR TOTAL
1	...	...	...	...	...
2	...	...	...	...	...
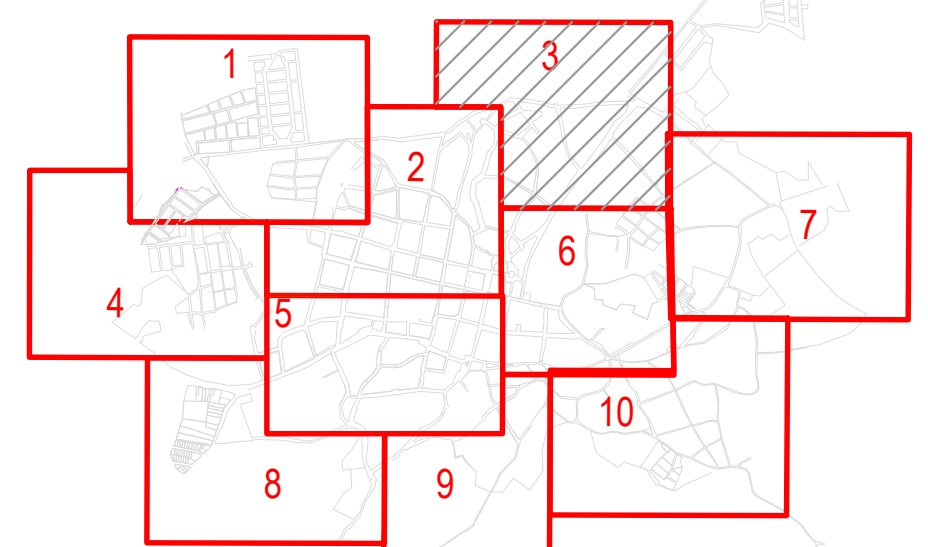

- NOTAS:**
- EL LEVANTAMIENTO TOPOGRAFICO CORRESPONDE A LOS ELABORADOS POR EL CONSULTOR Y ES UN ANEXO QUE HACE PARTE DEL INFORME DE DISEÑO FINAL.
  - EL PMAA ESTA DISEÑADO PARA UN PERIODO DE 25 AÑOS, Y EL AÑO FINAL DEL PERIODO ES EL 2044.
  - LAS DIMENSIONES ESTAN DADAS EN METROS, EXCEPCION DONDE SE INDIQUE OTRA UNIDAD.
  - EL TIPO DE TUBERIA NUEVA Y A RENOVAR ES PVC RDE 26.
  - PLANOS DE REFERENCIA: PLANCHAS IGAC 245 IV-B

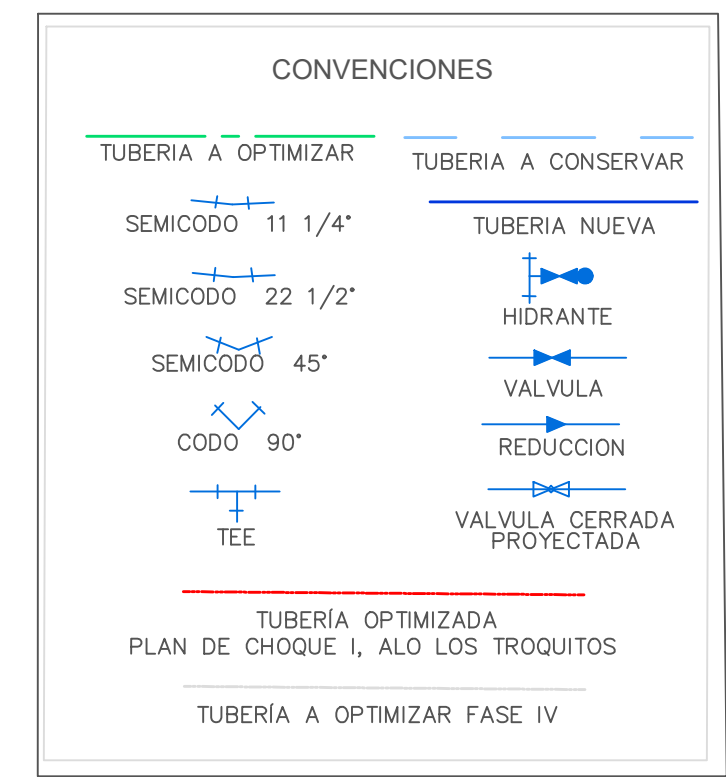

**CUNDINAMARCA**  
unidos podemos más

**EPC**  
Empresa Pública de Cundinamarca

**AGUA DE DIOS**  
Territorio para grandes cosas  
LUIS FELIPE TAPIAS CÁRDENAS  
Alcalde


**PDA**  
Plan de Desarrollo

**MUNICIPIO DE AGUA DE DIOS**  
DEPARTAMENTO DE CUNDINAMARCA

NO.	MODIFICACION	FECHA	VO. BO.

Diseñó: Ing. Miguel Sarmiento  
 Mat. Profesional 2020319223(ND)  
 Dibuñó: Ing. Msc. Carlos Hector Espinosa C.  
 Mat. Profesional 20203194703  
 Revisó: Ing. Carlos Andres Parra M.  
 Mat. Profesional 2020230206(ND)  
 Aprobó: LUIS FELIPE TAPIAS CÁRDENAS

OBSERVACIONES

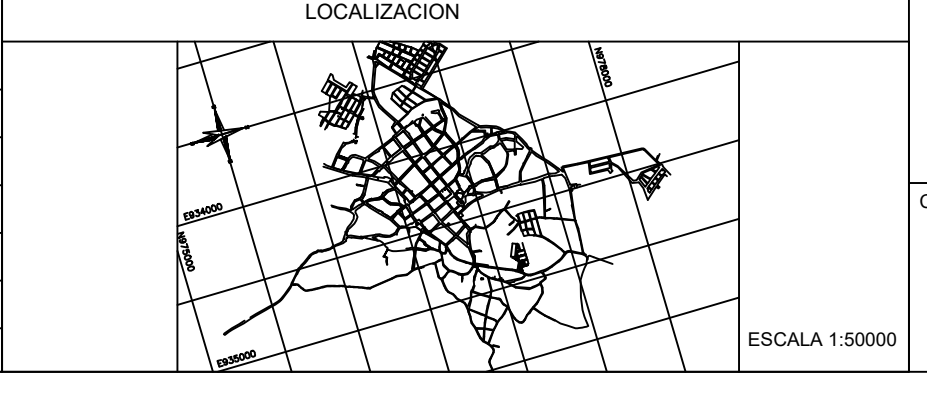

PROYECTO: AJUSTE AL PROYECTO:  
OPTIMIZACIÓN Y CONSTRUCCIÓN DE LOS SISTEMAS DE ACUEDUCTO URBANO DEL MUNICIPIO DE AGUA DE DIOS, DEPARTAMENTO DE CUNDINAMARCA FASE III

CONTENIDO: PLAN MAESTRO DE ACUEDUCTO PLANTA (3)

PLANO DE DISEÑO	
FECHA: febrero/2021	PLANO Nº: 3 DE 13
ESCALA: 1:1000	
ARCHIVO: DISEÑO AGUA DE DIOS-ACUEDUCTO OPTIMIZACIÓN- V11-15402-2021.dwg	
OTRO: REV-10	