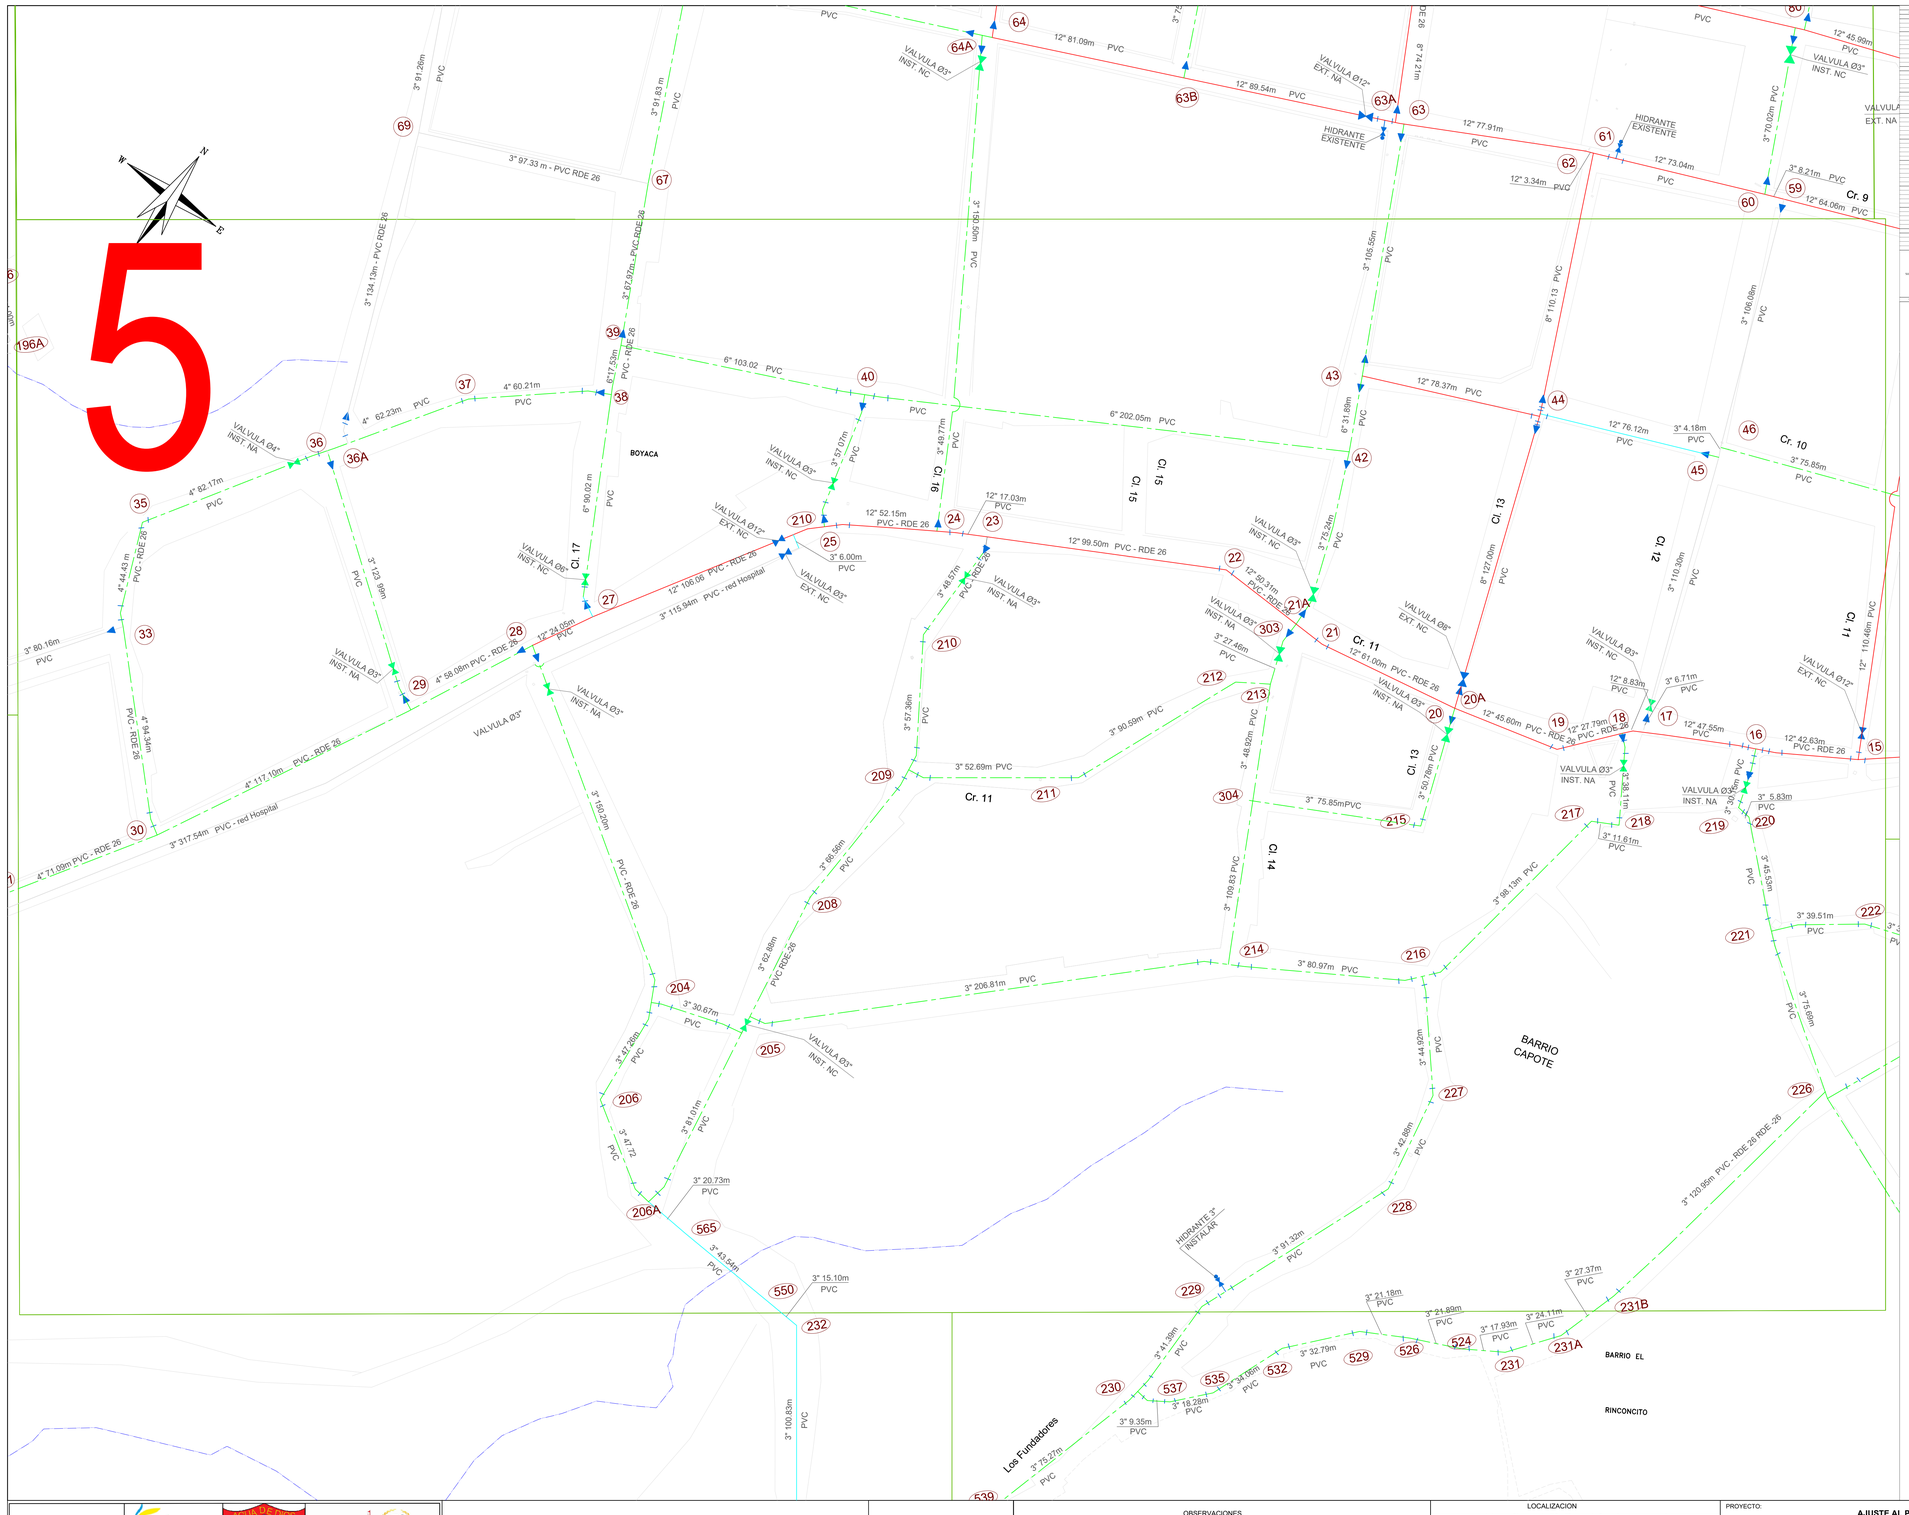

NOTAS:

- EL LEVANTAMIENTO TOPOGRAFICO CORRESPONDE A LOS ELABORADOS POR EL CONSULTOR Y ES UN ANEXO QUE HACE PARTE DEL INFORME DE DISEÑO FINAL.
- EL PMAA ESTA DISEÑADO PARA UN PERIODO DE 25 AÑOS, Y EL AÑO FINAL DEL PERIODO ES EL 2044.
- LAS DIMENSIONES ESTÁN DADAS EN METROS, EXCEPCIÓN DONDE SE INDIQUE OTRA UNIDAD.
- EL TIPO DE TUBERIA NUEVA Y A RENOVAR ES PVC RDE 26.
- PLANOS DE REFERENCIA: PLANCHA IGAC 245 IV-B

CONVENCIONES

TUBERIA A OPTIMIZAR
SEMICODO 11 1/4"
SEMICODO 22 1/2"
SEMICODO 45°
CODO 90°
TEE

TUBERIA A CONSERVAR
TUBERIA NUEVA
HIDRANTE
VALVULA
REDUCCION
VALVULA CERRADA PROYECTADA

TUBERÍA OPTIMIZADA
PLAN DE CHOQUE I, ALO LOS TROQUITOS

TUBERÍA A OPTIMIZAR FASE IV

CUNDINAMARCA unidos podemos más

epc Empresas Públicas de Cundinamarca

PDA ACUEDUCTO Y ALCANTARILLADO CUNDINAMARCA

Alcaldía de AGUA DE DIOS
Territorio para grandes cosas
LUIS FELIPE TAPIAS CÁRDENAS
Alcalde

MUNICIPIO DE AGUA DE DIOS
DEPARTAMENTO DE CUNDINAMARCA

Diseño: Ing. Miguel Suarez
Mat. Profesional: 25202-312ZIC/ND
Dibujó: Ing. Mec. Carlos Hector Espinosa C.
Mat. Profesional CN230-84706
Revisó: Ing. Carlos Andres Parra M.
Mat. Profesional 25202-323094 CND
Aprobó: LUIS FELIPE TAPIA CARDENAS

No	MODIFICACION	FECHA	Vo.Bo.
5			
4			
3			
2			
1			

Vo. Bo.

OBSERVACIONES

LOCALIZACIÓN

ESCALA 1:50000

PROYECTO:
AJUSTE AL PROYECTO:
OPTIMIZACIÓN Y CONSTRUCCIÓN DE LOS SISTEMAS DE ACUEDUCTO URBANO DEL MUNICIPIO DE AGUA DE DIOS, DEPARTAMENTO DE CUNDINAMARCA FASE III

CONTENIDO:
PLAN MAESTRO DE ACUEDUCTO
PLANTA (5)

PLANO DE DISEÑO

FECHA: febrero/2021

ESCALA: 1:1000

PLANO Nº: 5 DE 13

ARCHIVO: DISEÑO AGUA DE DIOS-ACUEDUCTO OPTIMIZACION - V11-15-02-2021.dwg

CODIGO: REV-10