

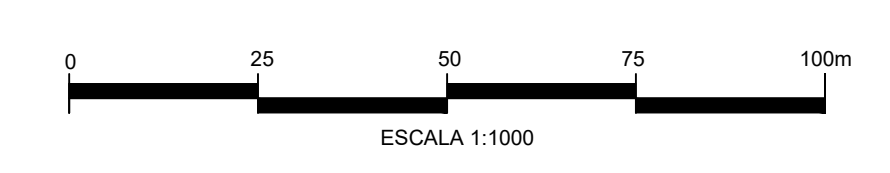


ITEM	DESCRIPCION	CANTIDAD	UNIDAD	VALOR UNITARIO	VALOR TOTAL
1	...	...	...	...	...
2	...	...	...	...	...
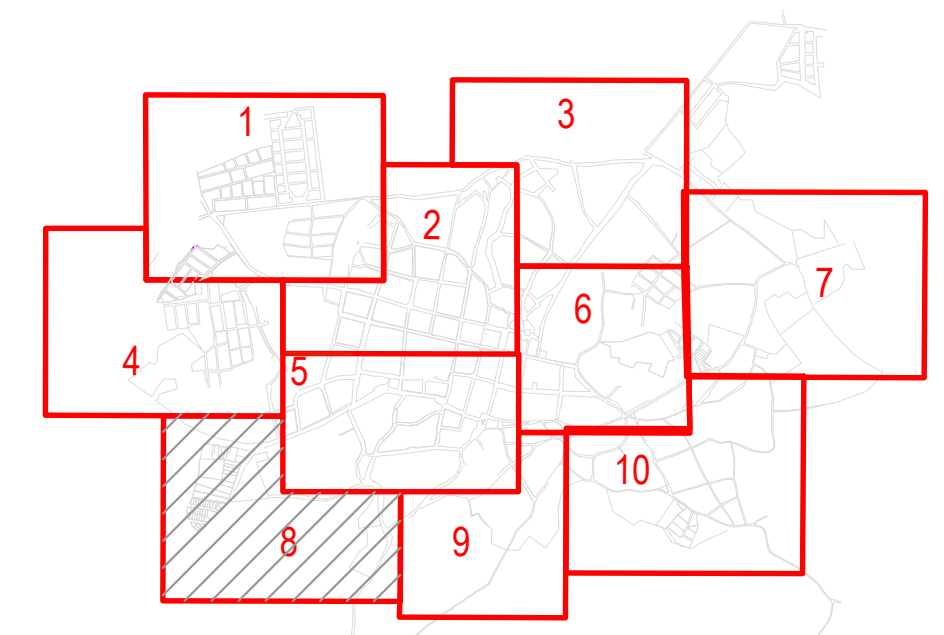

- NOTAS:
- EL LEVANTAMIENTO TOPOGRAFICO CORRESPONDE A LOS ELABORADOS POR EL CONSULTOR Y ES UN ANEXO QUE HACE PARTE DEL INFORME DE DISEÑO FINAL.
  - EL PMAA ESTA DISEÑADO PARA UN PERIODO DE 25 AÑOS, Y EL AÑO FINAL DEL PERIODO ES EL 2044.
  - LAS DIMENSIONES ESTÁN DADAS EN METROS, EXCEPCIÓN DONDE SE INDIQUE OTRA UNIDAD.
  - EL TIPO DE TUBERIA NUEVA Y A RENOVAR ES PVC RDE 26.
  - PLANOS DE REFERENCIA: PLANCHA IGAC 245 IV-B

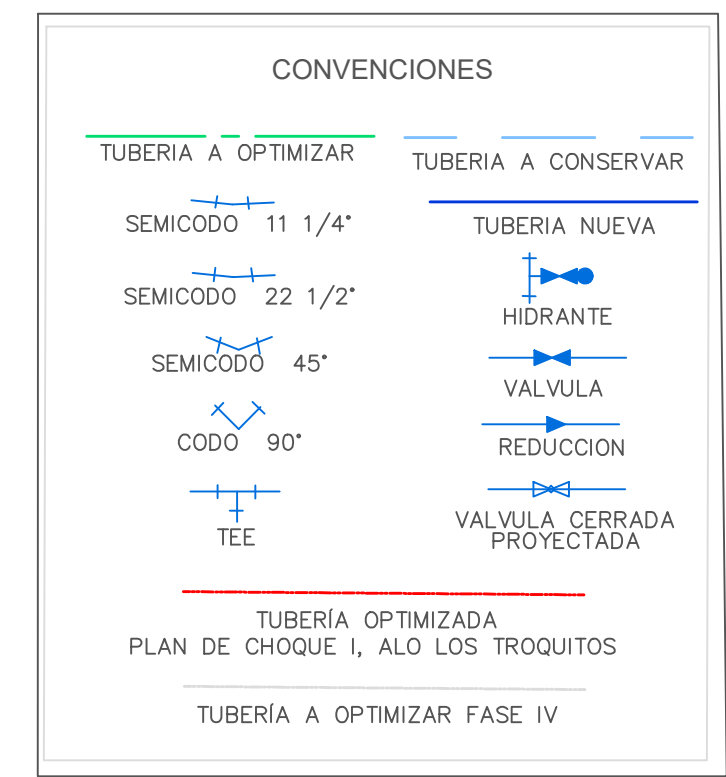

**MUNICIPIO DE AGUA DE DIOS**  
DEPARTAMENTO DE CUNDINAMARCA

Diseño: Ing. Miguel Sandoz  
Mat. Profesional 20202-32232-CHD

Dibujó: Ing. Msc. Carlos Hector Espinosa C.  
Mat. Profesional 20202-32232-94783

Revisó: Ing. Carlos Andres Parra M.  
Mat. Profesional 20202-32232-94784

Aprobó: LUIS FELIPE TAPIAS CÁRDENAS

FECHA	MODIFICACION	FECHA	VO. BA.

Vo. Bo.



PROYECTO: AJUSTE AL PROYECTO:  
OPTIMIZACIÓN Y CONSTRUCCIÓN DE LOS SISTEMAS DE ACUEDUCTO URBANO DEL MUNICIPIO DE AGUA DE DIOS, DEPARTAMENTO DE CUNDINAMARCA FASE III

CONTENIDO: PLAN MAESTRO DE ACUEDUCTO PLANTA (8)

FECHA: febrero/2021	PLANO Nº: 8 DE 13
ESCALA: 1:1000	
ARCHIVO: DISEÑO AGUA DE DIOS-ACUEDUCTO OPTIMIZACIÓN - V11-15452-2021.dwg	
CDWG: REV-10	