


VALVULA JH	COORDENADAS		
	Ø	CANT	ESTE
3"	1	933818	975766
2"	1	935015	975718
3"	1	933777	975738
3"	1	933551	975536
3"	1	933468	975753
3"	2	93311	975619
3"	1	934044	975666
3"	1	934320	975866
3"	1	934128	975905
3"	1	934047	975862
3"	1	933967	975825
3"	1	933875	975790
3"	1	934107	976105
3"	2	934010	976307
3"	1	934283	976751
3"	2	934051	976368
3"	1	934176	976430
3"	1	933850	975195
3"	1	934477	975611
3"	1	934435	975590
3"	1	934428	975584
3"	1	934365	975553
3"	1	934193	975543
3"	1	934166	975498
3"	1	934109	975462
3"	1	934046	975347
3"	1	934021	975294
3"	1	934203	975272
3"	1	934550	975393
3"	1	934810	975865
3"	1	934796	975855
3"	1	934565	975896
3"	1	934643	975719
3"	2	934577	975794
3"	1	934355	976029
3"	1	934894	976456
3"	1	934931	976572
3"	1	934946	976594
3"	1	934378	975100
3"	1	934718	975457
3"	1	934963	975791
3"	2	935075	975737
4"	1	934286	976151
4"	1	933923	975369
4"	1	934566	975906
4"	1	934843	975861
6"	1	933746	975637
6"	1	933753	975640
6"	1	934053	975376
6"	1	934931	976572

SISTEMA	SECTOR	ANQUE DISTRIBUIDOR		ANQUE ELABADO		ANQUE INTERMEDIO	
		Z1-TD	Z2-TD	Z1-TEL	Z2-TEL	Z1-TIN	Z2-TIN
9	9						

2"	1
3"	46
4"	4
6"	4

TOTAL VALVULAS A INSTALAR	55
---------------------------	----

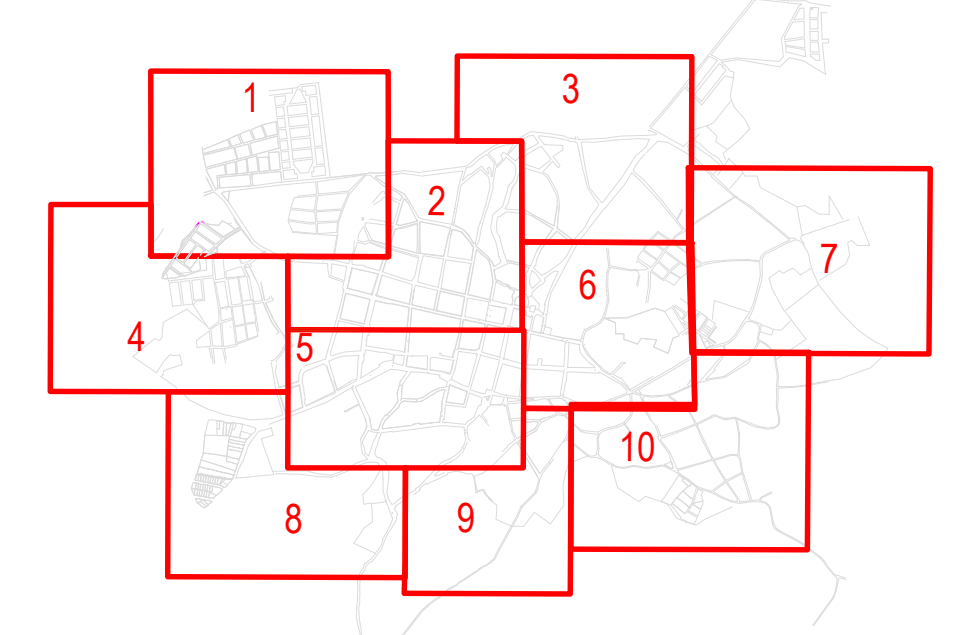


MUNICIPIO DE AGUA DE DIOS
DEPARTAMENTO DE CUNDINAMARCA

Alcalde de
AGUA DE DIOS
Territorio para grandes cosas
LUIS FELIPE TAPIAS CÁRDENAS
Alcalde

Nº	MODIFICACION	FECHA	Vs. B.

OBSERVACIONES

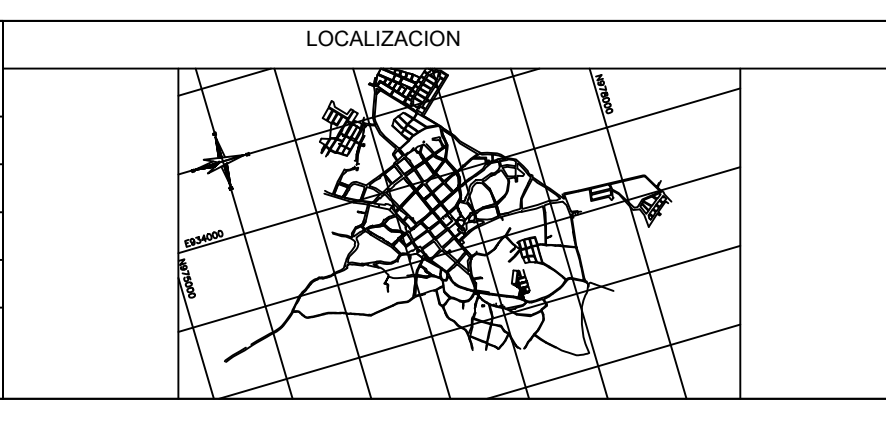

PLAN MAESTRO DE ACUEDUCTO
SECTORIZACION
PLANTA GENERAL

AJUSTE AL PROYECTO:
OPTIMIZACIÓN Y CONSTRUCCIÓN DE LOS SISTEMAS DE ACUEDUCTO URBANO DEL MUNICIPIO DE AGUA DE DIOS, DEPARTAMENTO DE CUNDINAMARCA FASE III

FECHA: febrero/2021	PLANO Nº: 12 DE 13
ESCALA: 1:4000	ARCHIVO: DISEÑO AGUA DE DIOS-ACUEDUCTO OPTIMIZACIÓN - V11-15402-2021.dwg