



PASO 23

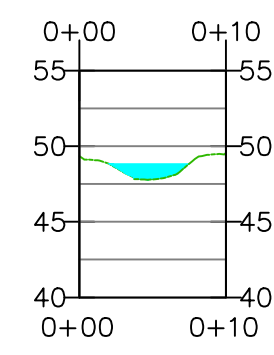


ESCALA 1: 500

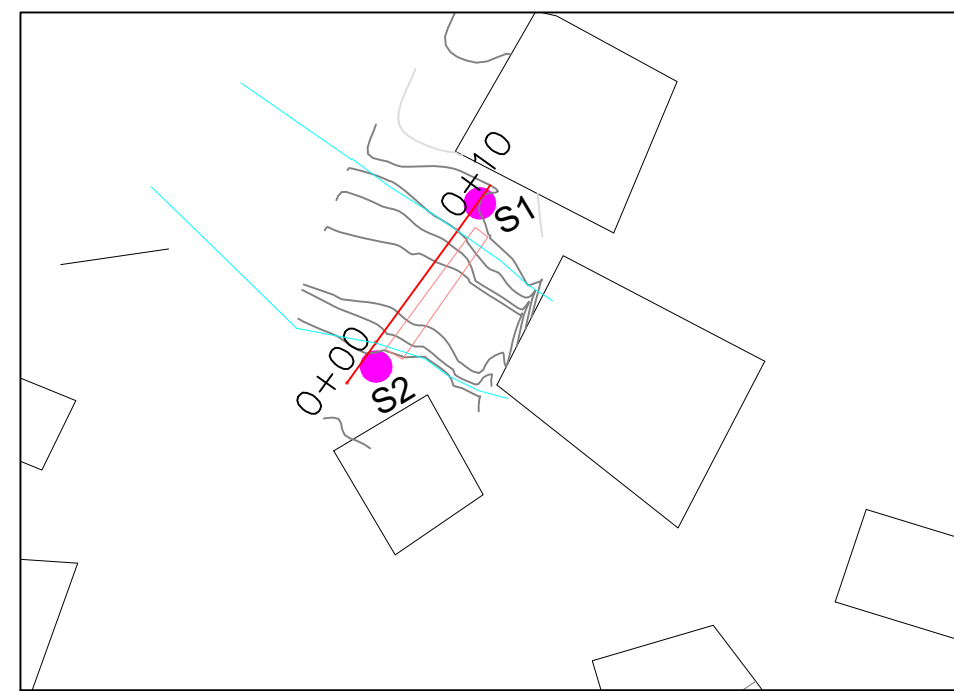


ESCALA 1: 300

PASO 27

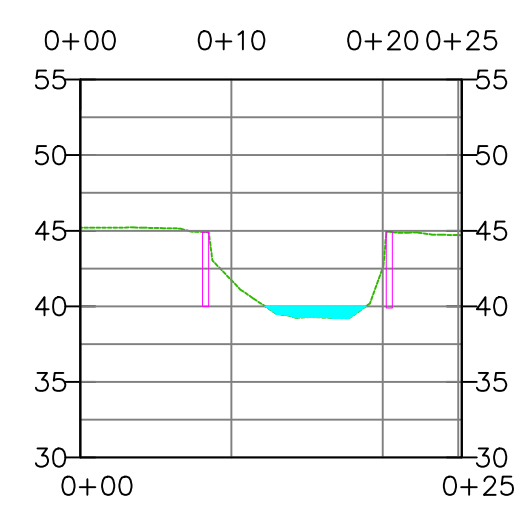


ESCALA 1: 500

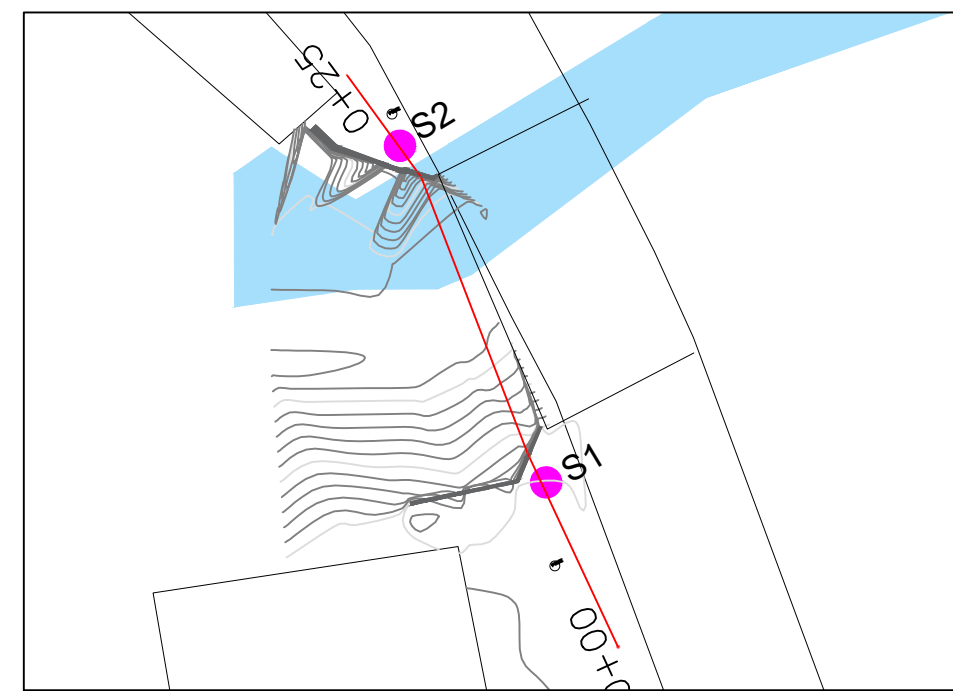


ESCALA 1: 300

PASO 101

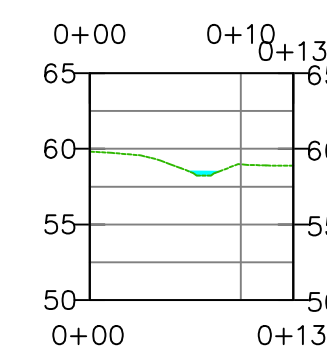


ESCALA 1: 500

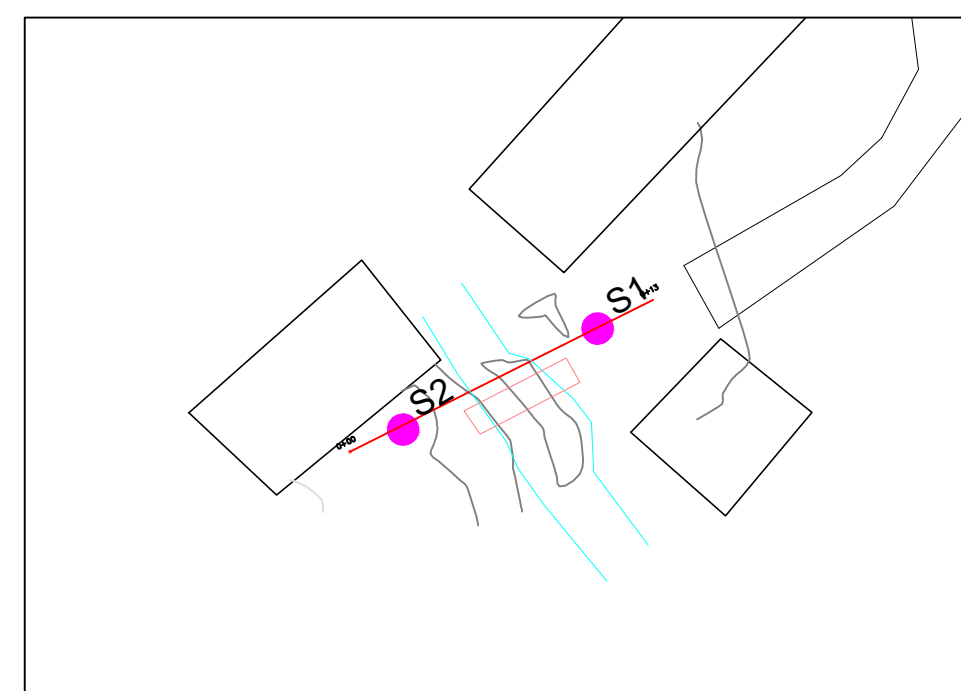


ESCALA 1: 300

PASO 102

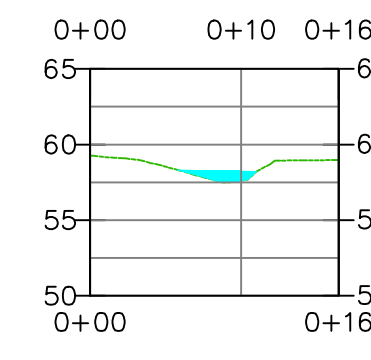


ESCALA 1: 500

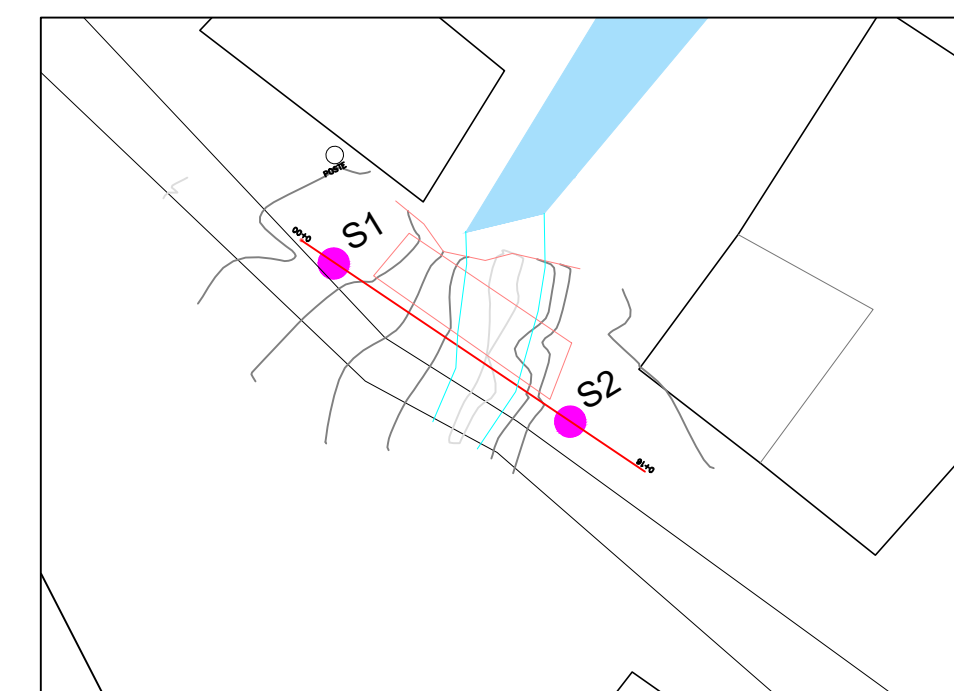


ESCALA 1: 300

PASO 103

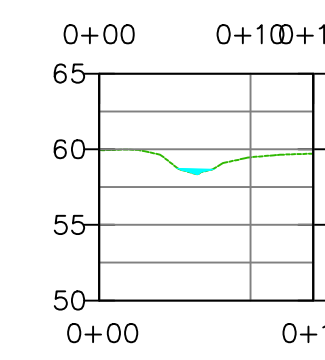


ESCALA 1: 500

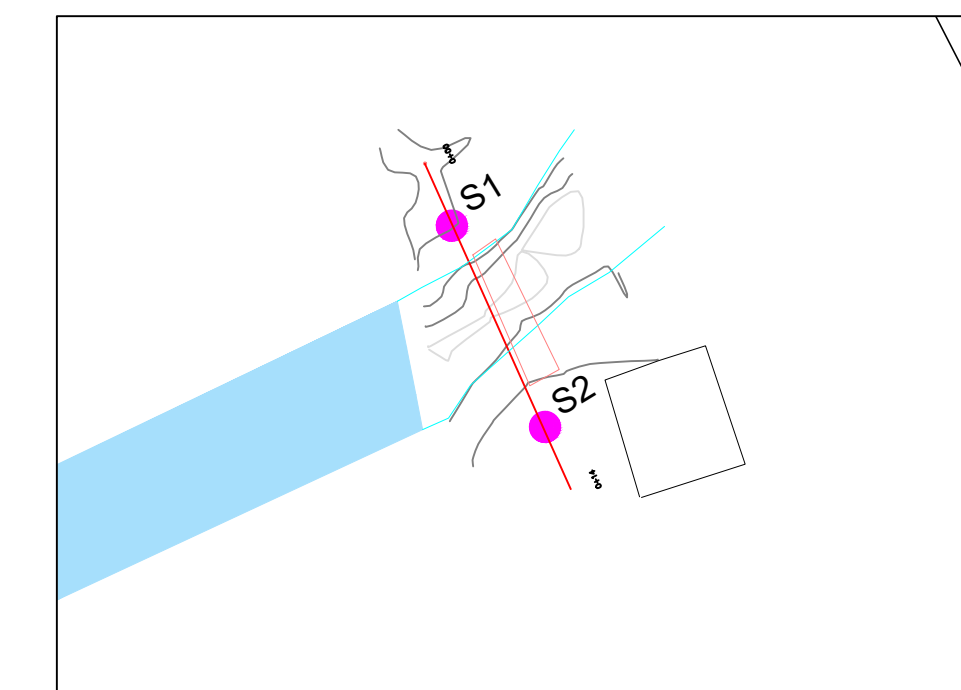


ESCALA 1: 300

PASO 104

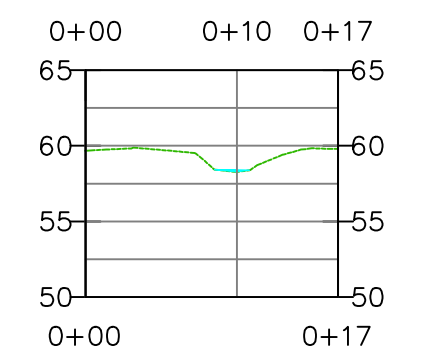

ESCALA 1: 500

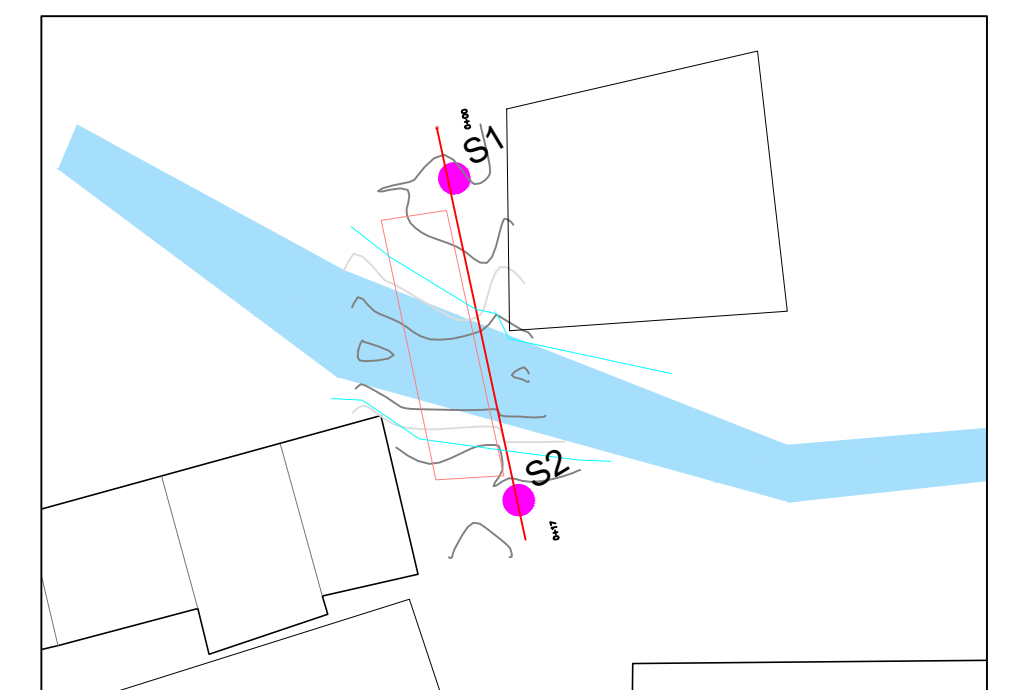

ESCALA 1: 300

CONVENCIONES	
	Curva de nivel mayor
	Curva de nivel menor
	Tubería
	Terreno natural
	Paso en madera
	Paramentos
	Estructura en concreto
	Eje del perfil
	Abcisa
	Sondeo Est. Suelos
	Id del sondeo
	Lámina de agua

MODIFICACIONES				
FECHA	MODIFICACION	NOMBRE ING. RESPONSABLE	FIRMA	
01-2019	REVISION-01	JOSE-CASTRO		
R1-FECHA	R1-REVISION	R1-DISEÑO		
R2-FECHA	R2-REVISION	R2-DISEÑO		