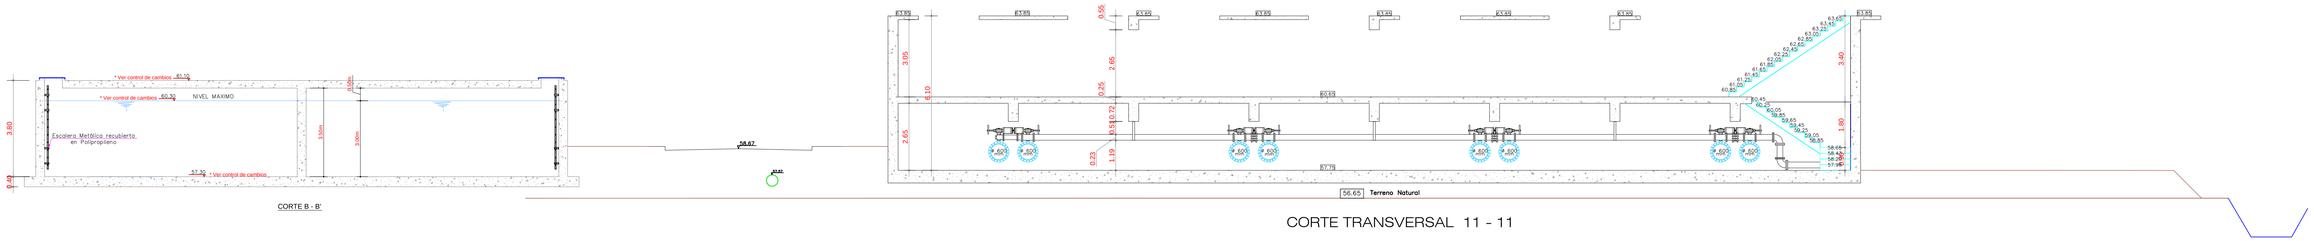

CORTE B - B'

CORTE TRANSVERSAL 11 - 11

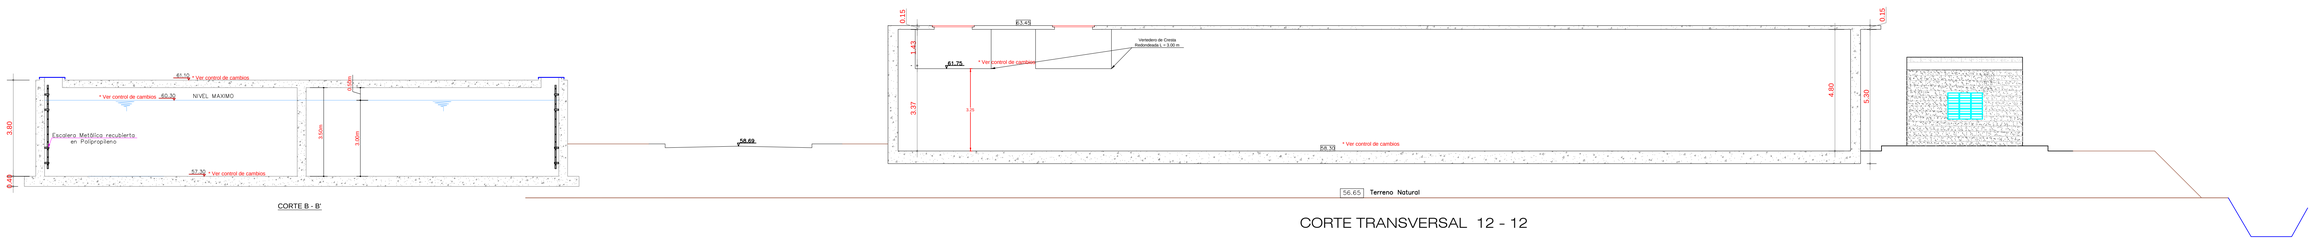

CORTE B - B'

CORTE TRANSVERSAL 12 - 12

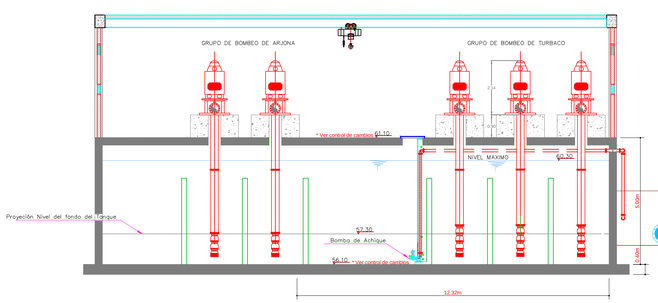

CORTE B - B'

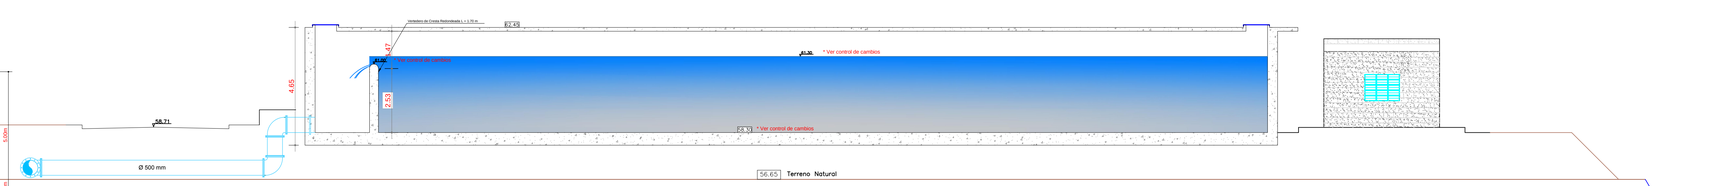

CORTE TRANSVERSAL 12a - 12a

NOTA:
La cota del vertedero de salida de agua filtrada fue modificada de 61.95m a 61.75 m. La cota del fondo del Tanque de Contacto fue modificada de 58.50 m a 58.30 m. La cota de las pasarelas sobre la Cámara de Contacto fue modificada de 62.65 m a 62.45 m. Estas modificaciones se atribuyen a lo indicado por el Ing. Carlos Solano Fajardo, de acuerdo a lo descrito como recomendación del MVCT mediante correo electrónico del 01 de Diciembre de 2016 a las 7:52 a.m. El Consultor y la Firma HIDROCONSULTORES S.A. no se hacen responsables de las implicaciones que generen estos cambios en el proyecto.

HIDRO CONSULTORES
Consultoría Interventoría Formación

CONTRATANTE:

DIRECTOR CONSULTORIA :
ALFONSO ARRIETA PASTRANA
INGENIERO CIVIL
MATRICULA 13202-16351 Blv.

REVISO :
ALFONSO ARRIETA PASTRANA
INGENIERO CIVIL
MATRICULA 13202-16351 Blv.

DISEÑO :
BENJAMIN ALVAREZ MARTINEZ
INGENIERO CIVIL
MATRICULA 790 Blv.

DIBUJÓ :
LUIGI YEPES LEZAMA
DELINEANTE DE ARQUITECTURA

PROYECTO :
AMPLIACIÓN CAPTACIÓN Y PRODUCCIÓN SISTEMA DE ACUEDUCTO REGIONAL ARJONA TURBACO

CONTIENE :
CORTES CÁMARA DE CONTACTO

NOTA:

MODIFICACIONES :
1.
2.
3.
4.
5.
6.
7.

ESCALA : 1---100
CODIGO : CPPAPATSEIEBEG-CPT/D - 0010
NOMBRE DE ARCHIVO : CPPAPATSEIEBEG-CPT/D 10 - 18DWG
FECHA : NOVIEMBRE DEL 2016

TIPO : HID
CORTES
CAMARA DE CONTACTO

PLANO : HID 10 DE HID 18

PLANOS DE PROYECTO :
ACU. REGIONAL ARJONA TURBACO 00-16