



EDIFICIO DE OPERACIONES

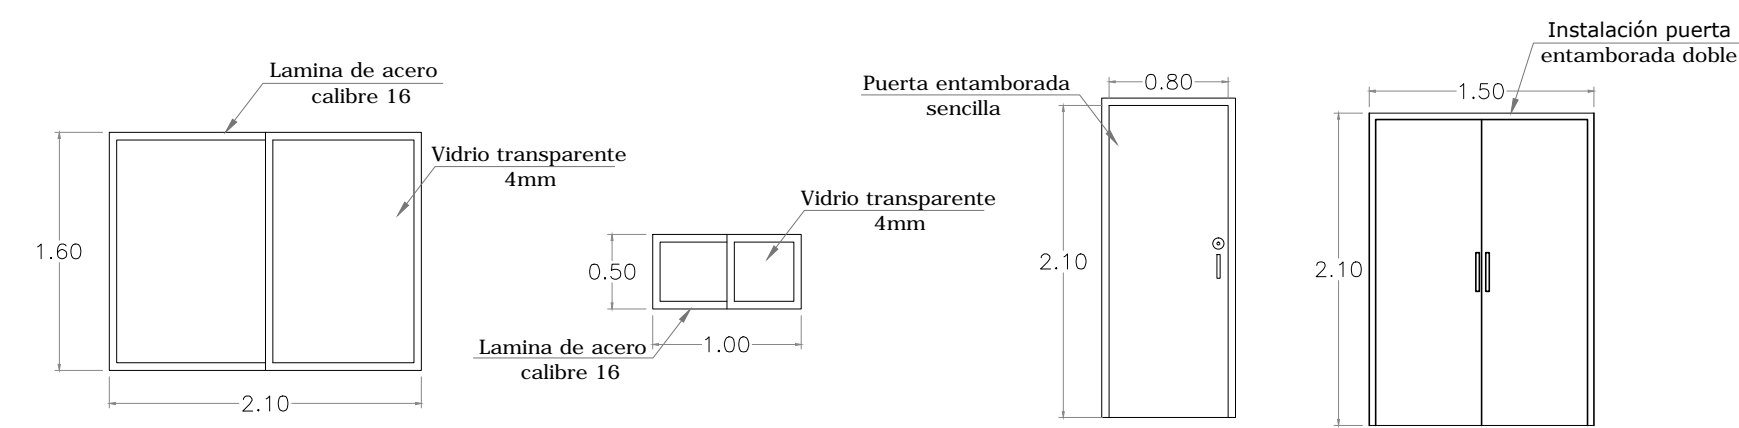


DETALLE PUERTAS Y VENTANAS
ESC: 1 --- 50

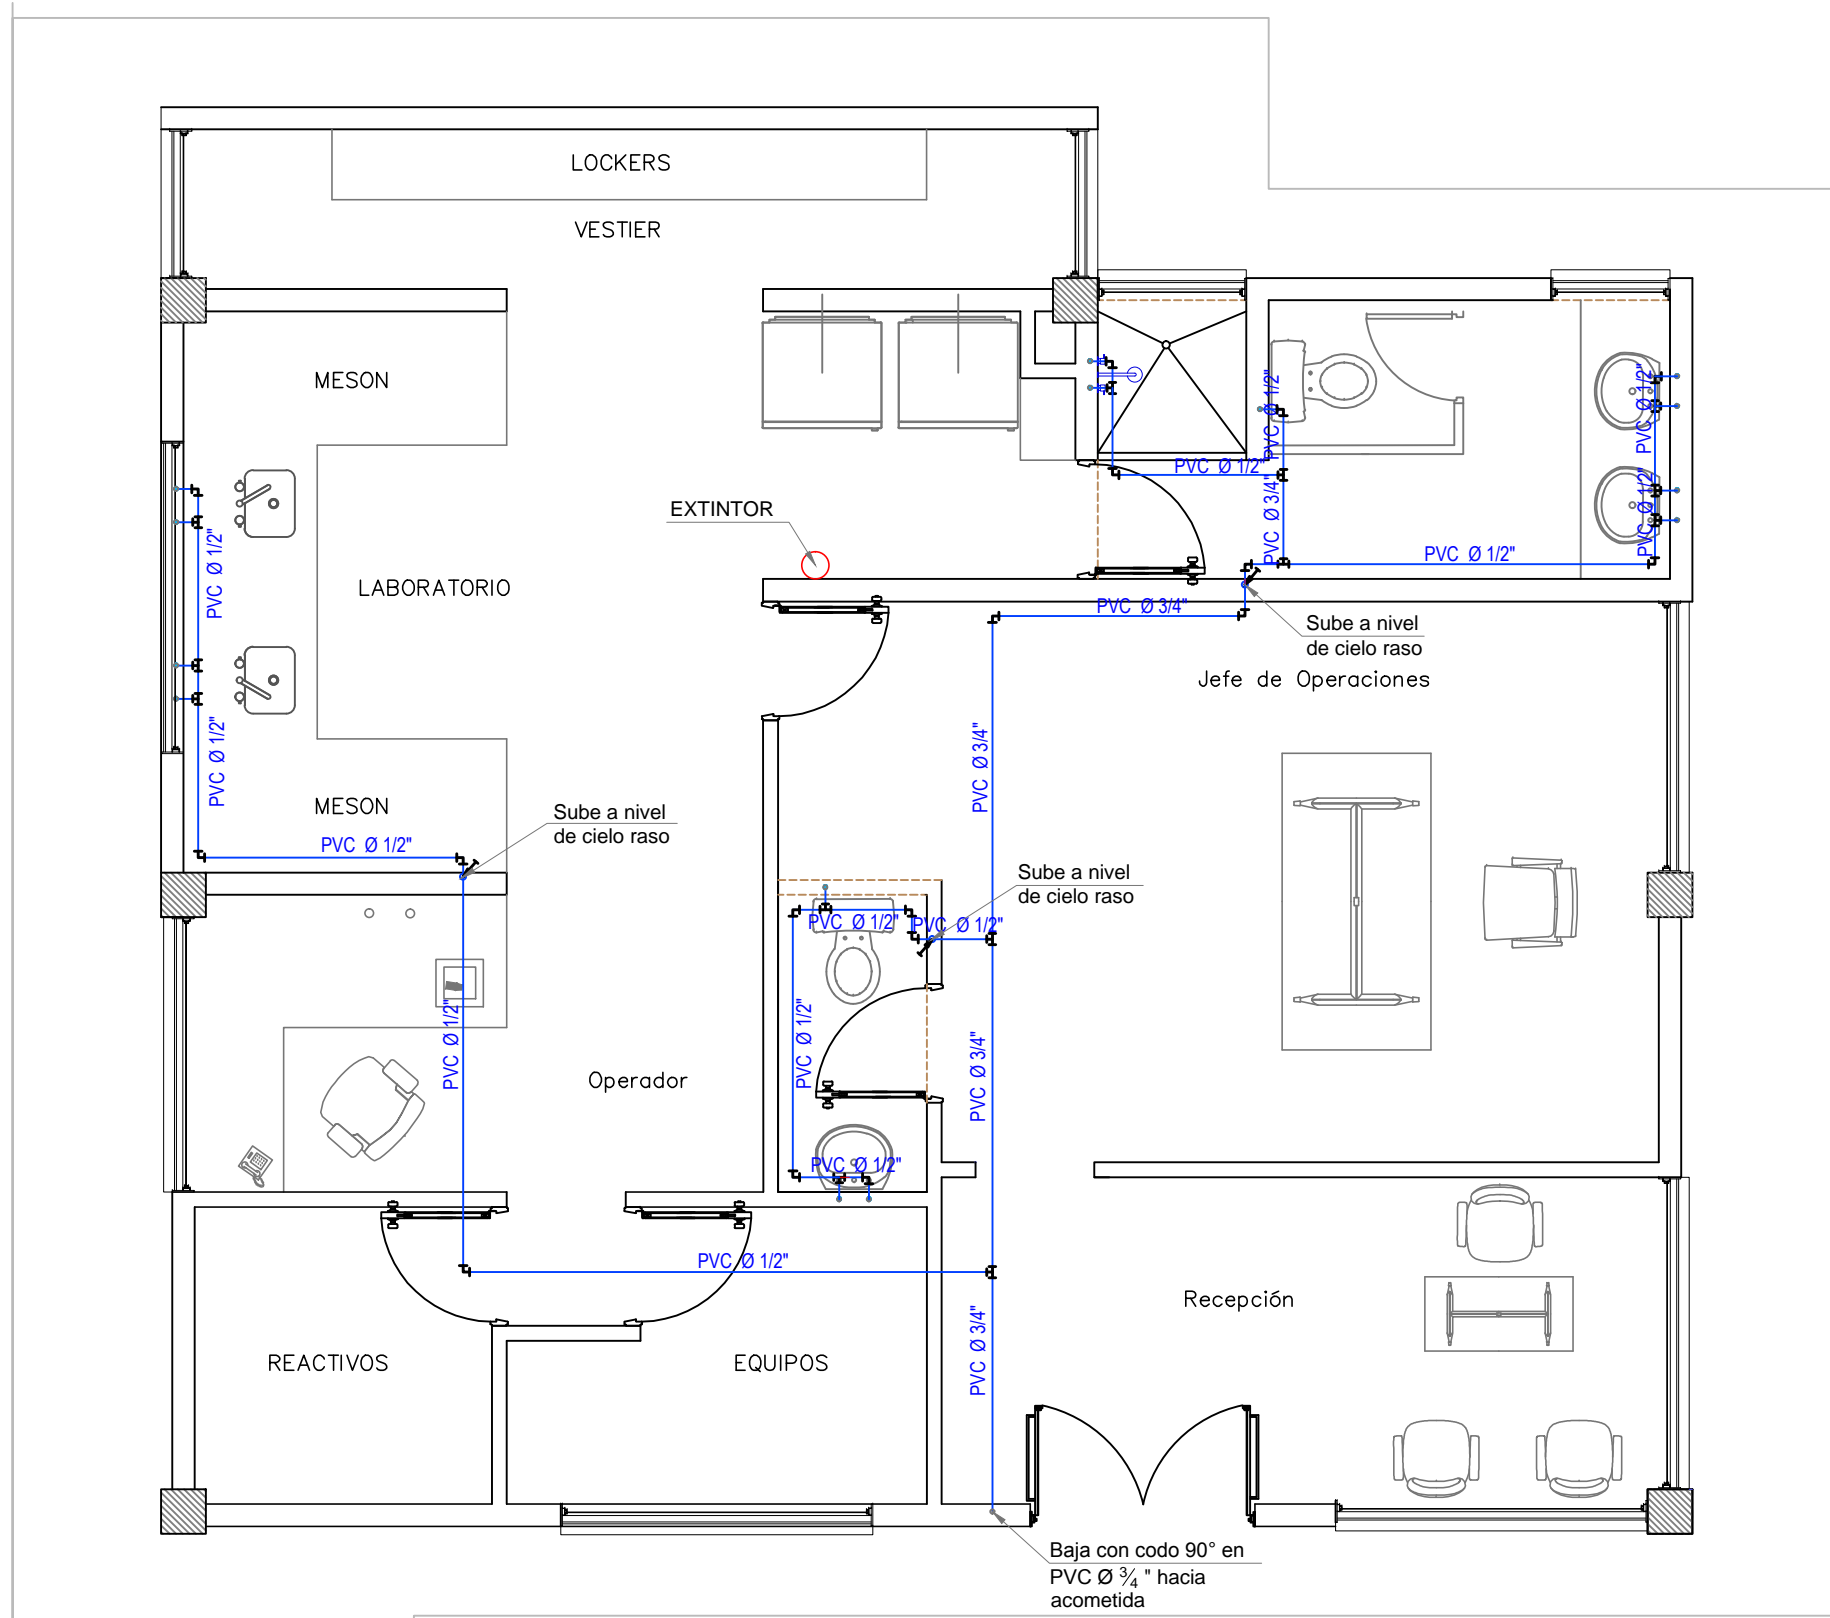


RED HIDRAULICA EDIFICIO DE OPERACIONES
ESC : 1 --- 50


TUBERÍA HIDRÁULICA EDIFICIO DE ADMINISTRACIÓN		
DESCRIPCIÓN	UND	CANTIDAD
TUBERÍA PVC DE PRESIÓN DE 1/2"	ML	40
TUBERÍA PVC DE PRESIÓN DE 3/4"	ML	18
CODOS DE PRESIÓN DE 90° x 1/2"	U	40
TEE DE PRESIÓN DE 1/2"	U	12
CODOS DE PRESIÓN DE 90° x 3/4"	U	8
TEE DE PRESIÓN DE 3/4"	U	4
ADAPTADORES HEMBRA DE 1/2"	U	20
ADAPTADORES HEMBRA DE 3/4"	U	4
ADAPTADORES MACHO DE 1/2"	U	8
ADAPTADORES MACHO DE 3/4"	U	8

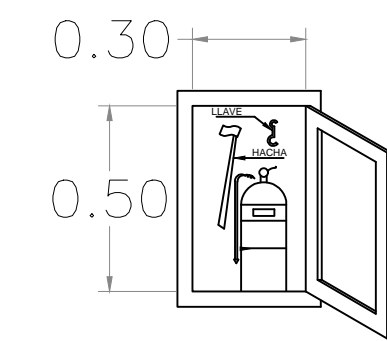


EXTINTOR
ESC : 1 --- 20

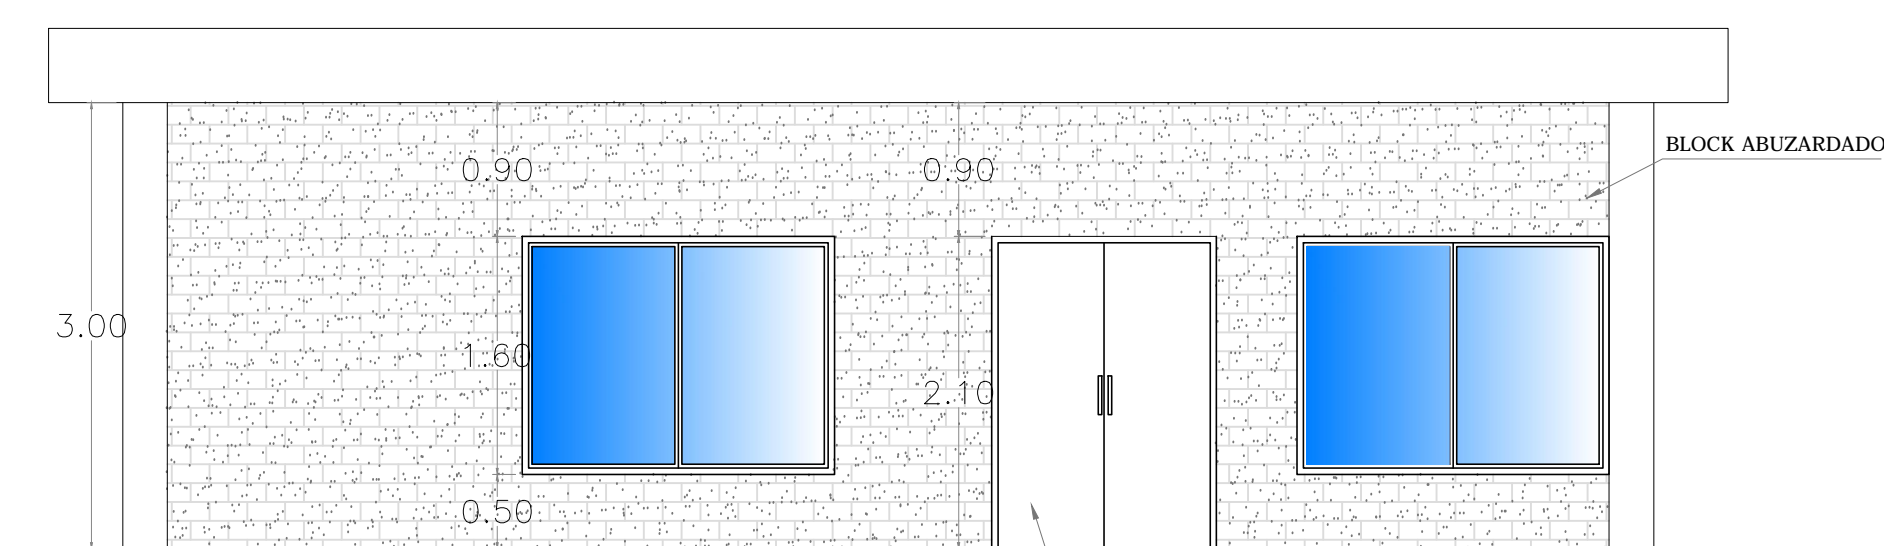

FACHADA PRINCIPAL
EDIFICIO DE OPERACIONES

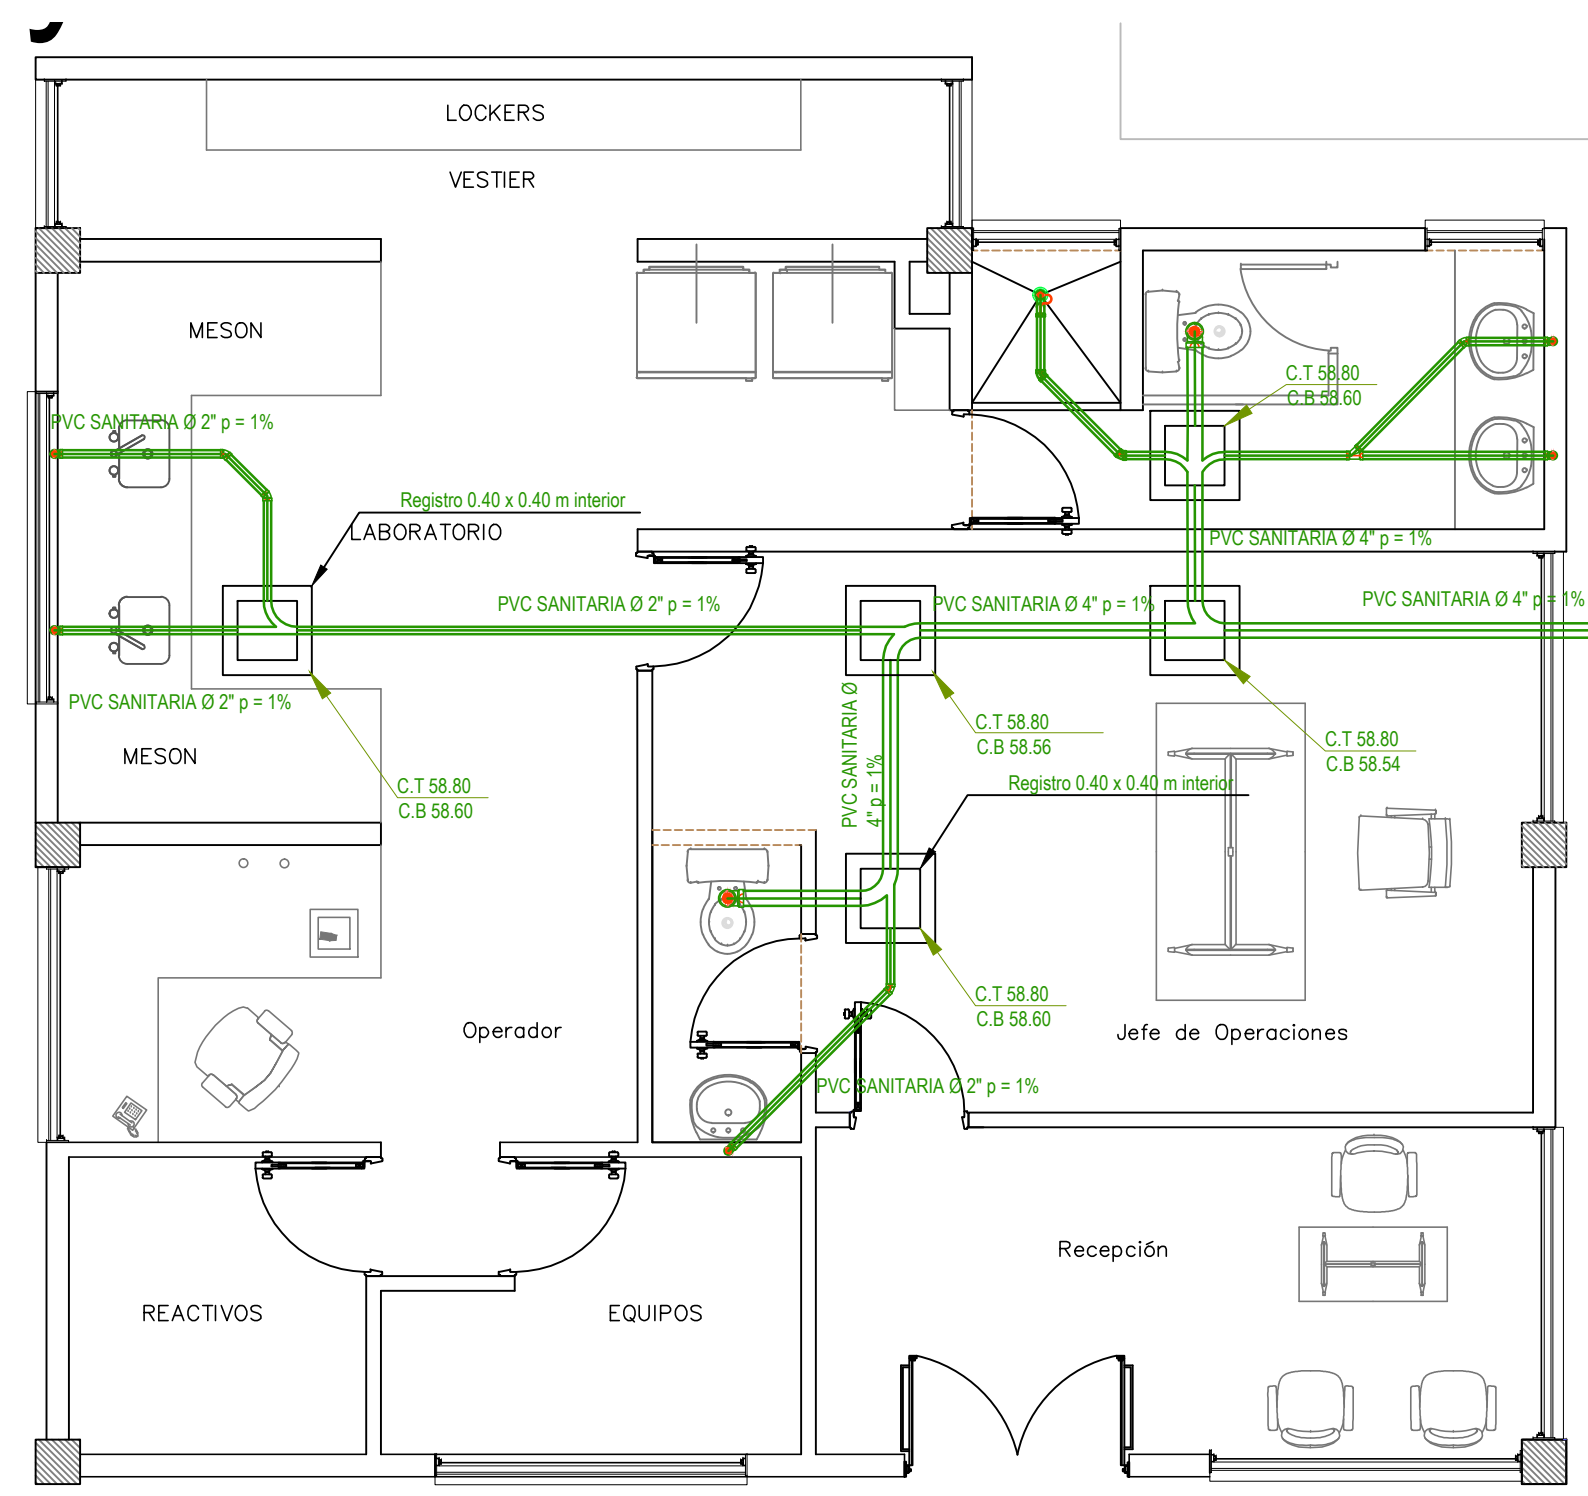

RED SANITARIA EDIFICIO DE OPERACIONES
ESC : 1 --- 50

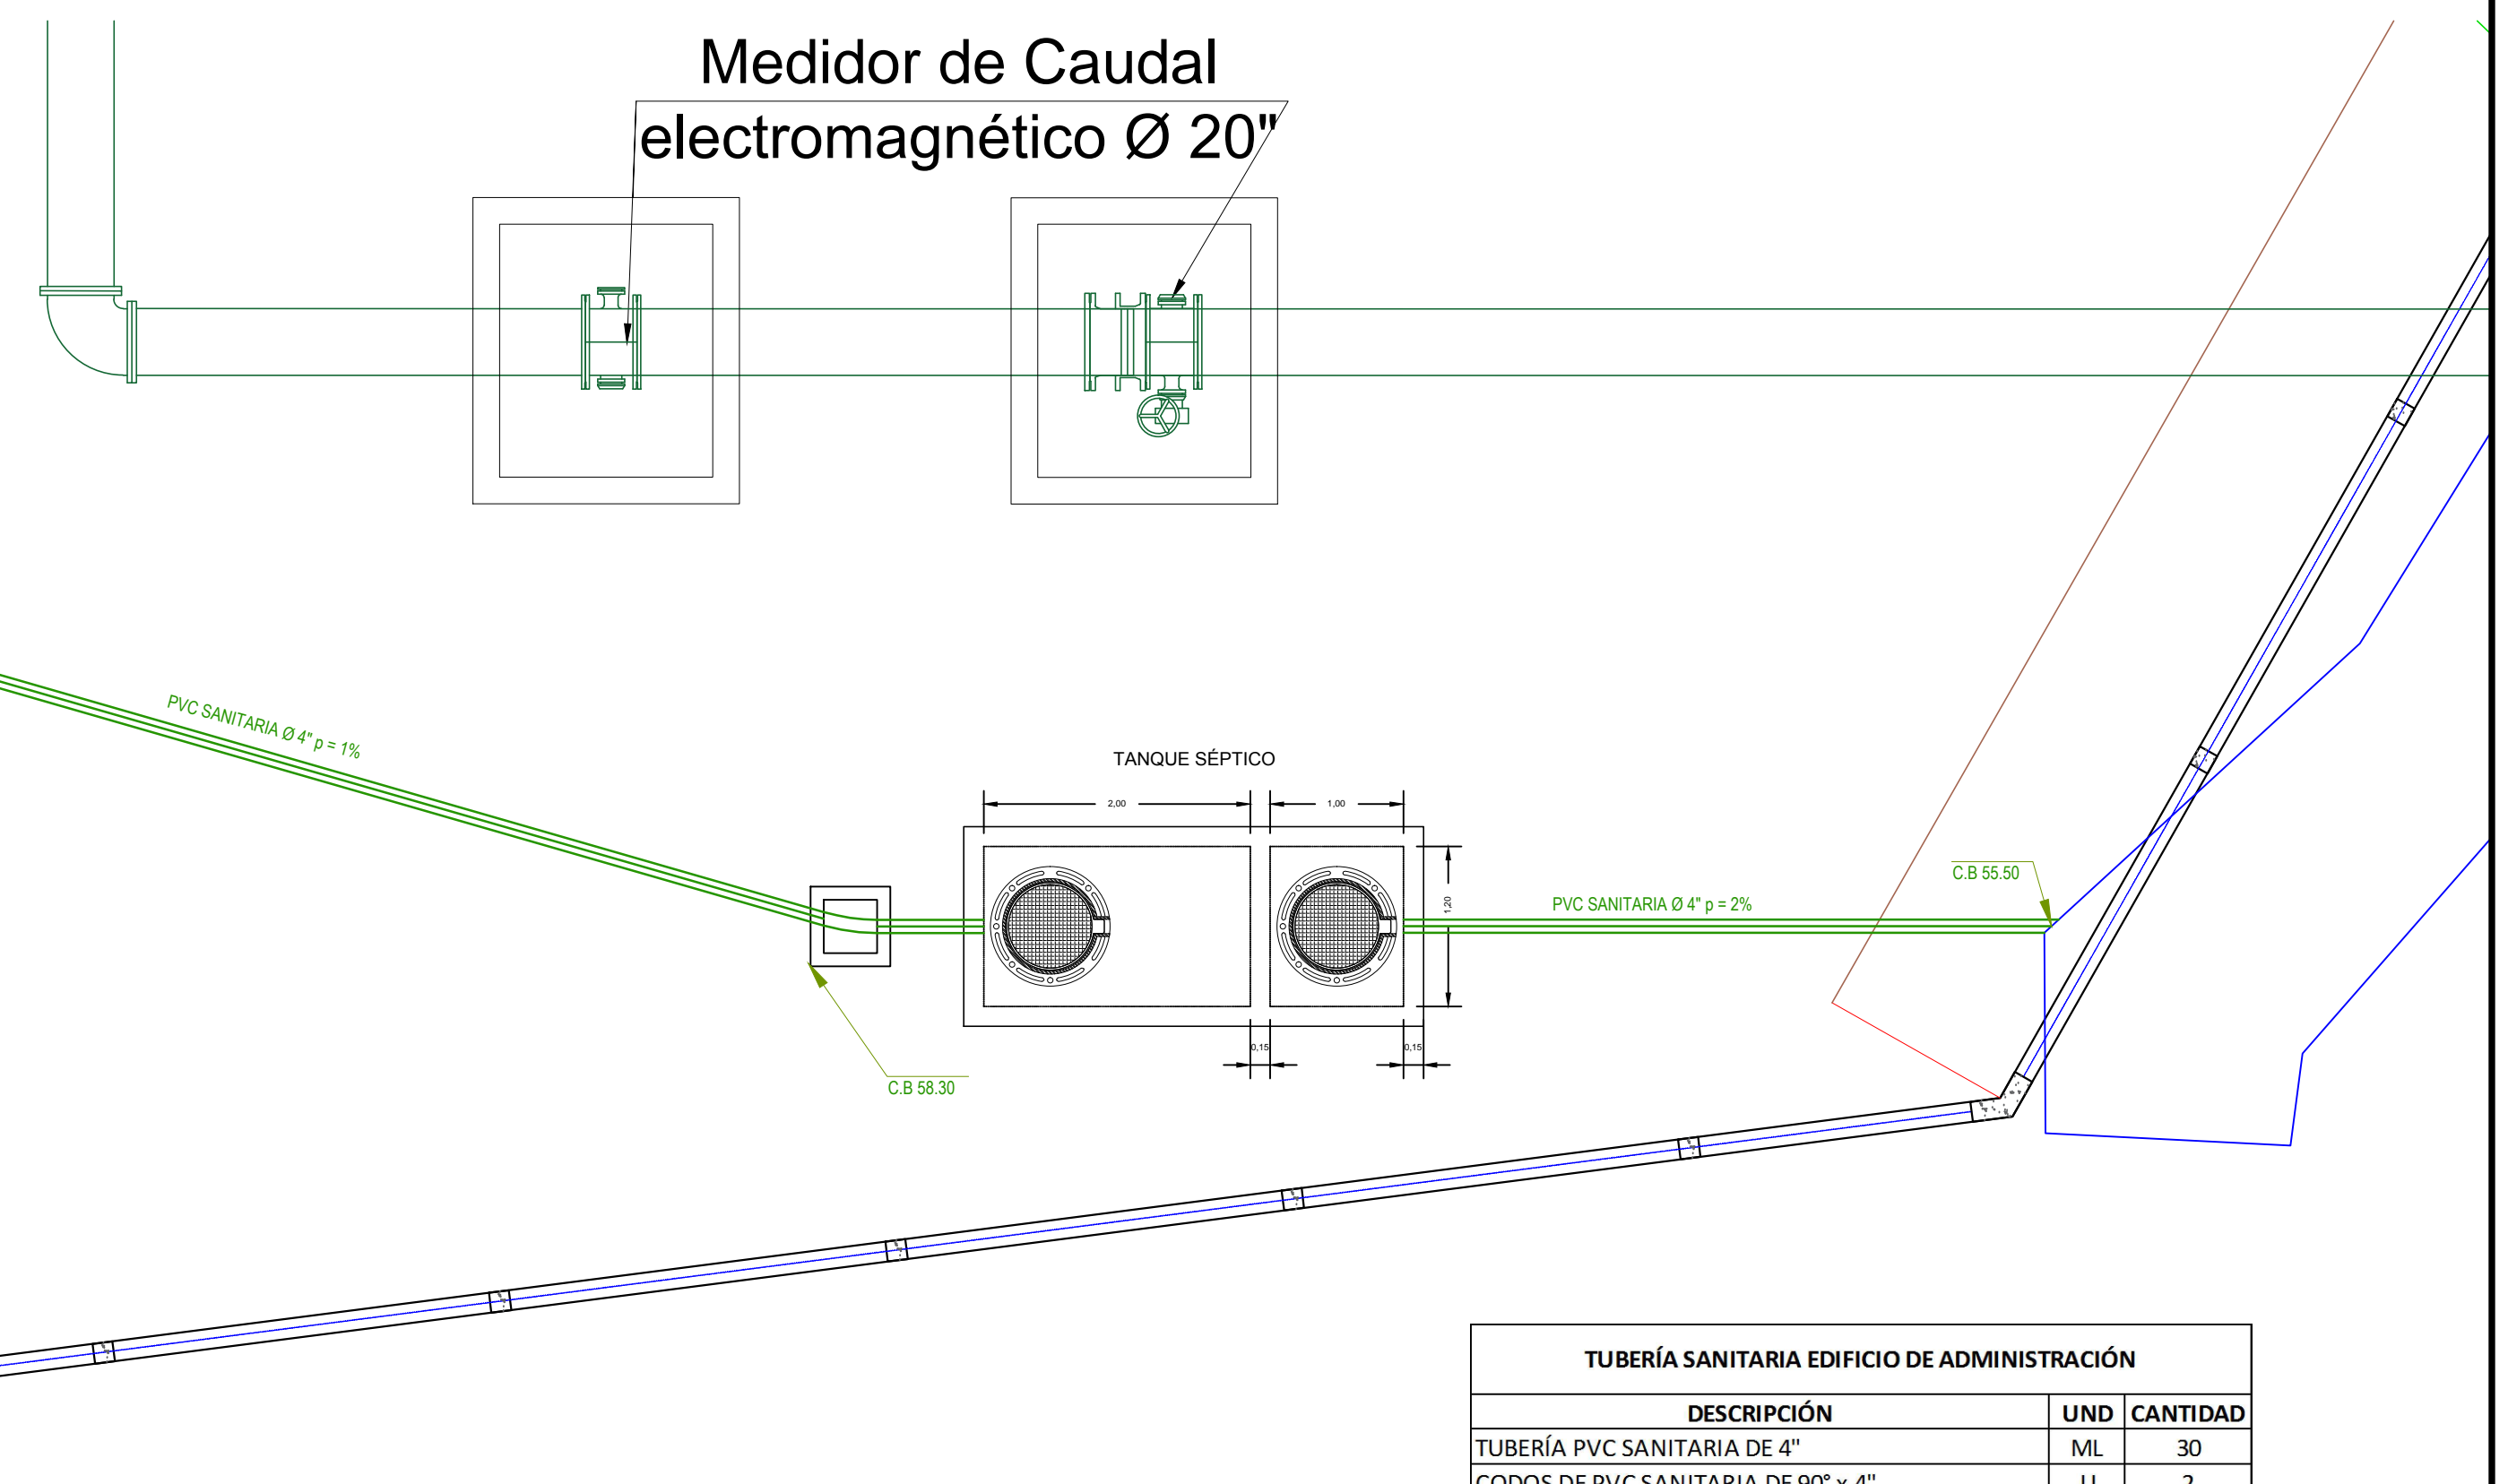

TUBERÍA SANITARIA EDIFICIO DE ADMINISTRACIÓN		
DESCRIPCIÓN	UND	CANTIDAD
TUBERÍA PVC SANITARIA DE 4"	ML	30
CODOS DE PVC SANITARIA DE 90° x 4"	U	2
TUBERÍA PVC SANITARIA DE 2"	ML	20
CODOS DE PVC SANITARIA DE 90° x 2"	U	10
CODOS DE PVC SANITARIA DE 45° x 2"	U	6
YEE DE PVC SANITARIA DE 2"	U	2
SIFONES DE PISO PVC SANITARIOS DE 2"	U	1



CONTRATANTE:

DIRECTOR CONSULTORIA :
ALFONSO ARRIETA PASTRANA
INGENIERO CIVIL
MATRICULA 13202-16351 Bv.

REVISÓ :
ALFONSO ARRIETA PASTRANA
INGENIERO CIVIL
MATRICULA 13202-16351 Bv.

DISEÑO :
BENJAMIN ALVAREZ MARTINEZ
INGENIERO CIVIL
MATRICULA 700 Bv.

DIBUJÓ :
LUIGI YEPES LEZAMA
DELINEANTE DE ARQUITECTURA

PROYECTO :
AMPLIACIÓN CAPTACIÓN Y PRODUCCIÓN SISTEMA DE ACUEDUCTO REGIONAL ARJONA TURBACO

CONTIENE :
DETALLES

NOTA:

MODIFICACIONES :

ESCALA :
1 --- 50

CODIGO :
CPPPATSEIEBEG-CPTID - 0005

NOMBRE DE ARCHIVO :
CPPPATSEIEBEG-CPTID 05 - 06DWG

FECHA :
NOVIEMBRE DEL 2016

TIPO :
GEN

PLANO :
GEN 05 DE GEN 06

PLANS DE PROYECTO :
ACU. REGIONAL ARJONA TURBACO 00-18