


CORTE LONGITUDINAL 4

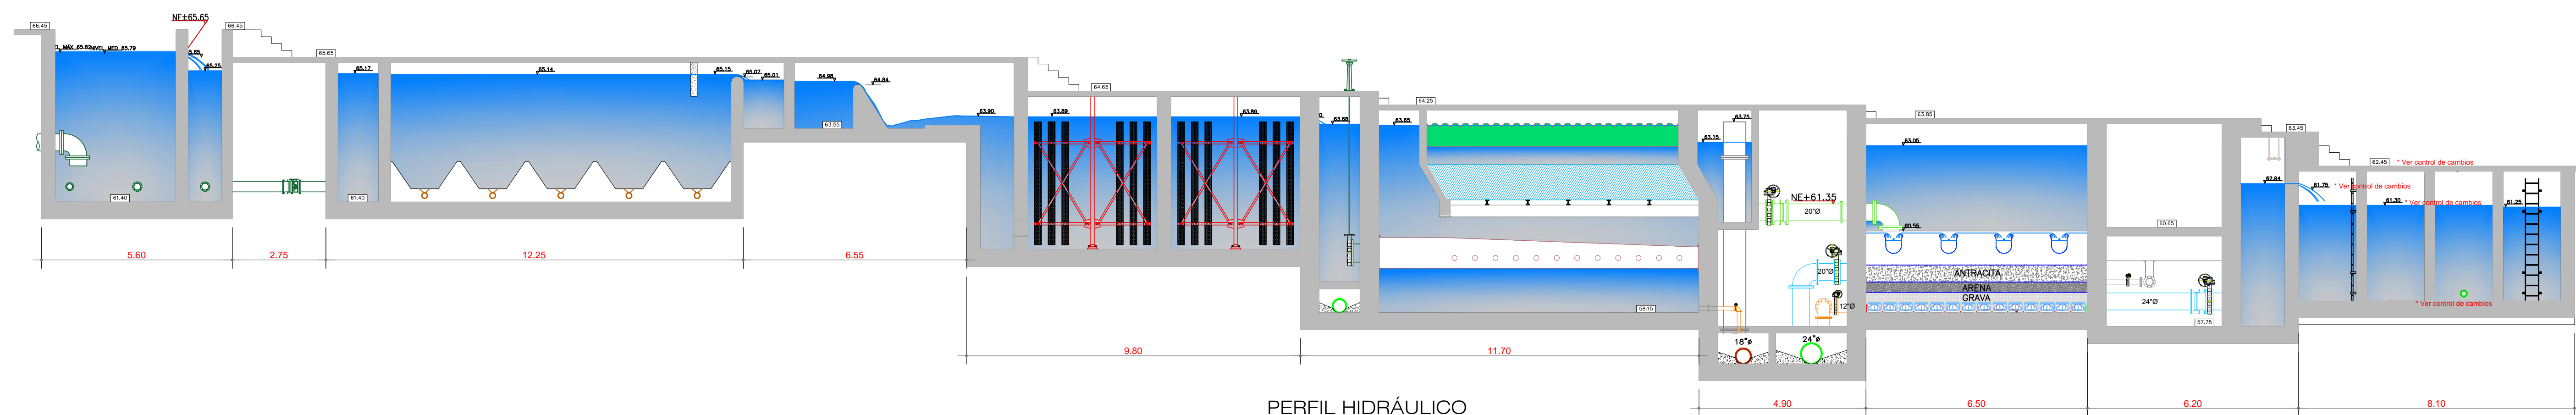

PERFIL HIDRÁULICO

NOTA:
 La cota del vertedero de salida de agua filtrada fue modificada de 61.95m a 61.75 m. La cota del fondo del Tanque de Contacto fue modificada de 58.50 m a 58.30 m. La cota de las pasarelas sobre la Cámara de Contacto fue modificada de 62.65 m a 62.45 m. Estas modificaciones se atribuyen a lo indicado por el Ing. Carlos Solano Fajardo, de acuerdo a lo descrito como recomendación del MVCT mediante correo electrónico del 01 de Diciembre de 2016 a las 7:52 a.m. El Consultor y la Firma HIDROCONSULTORES S.A. no se hacen responsables de las implicaciones que generen estos cambios en el proyecto.