



CORTE TRANSVERSAL 7 - 7

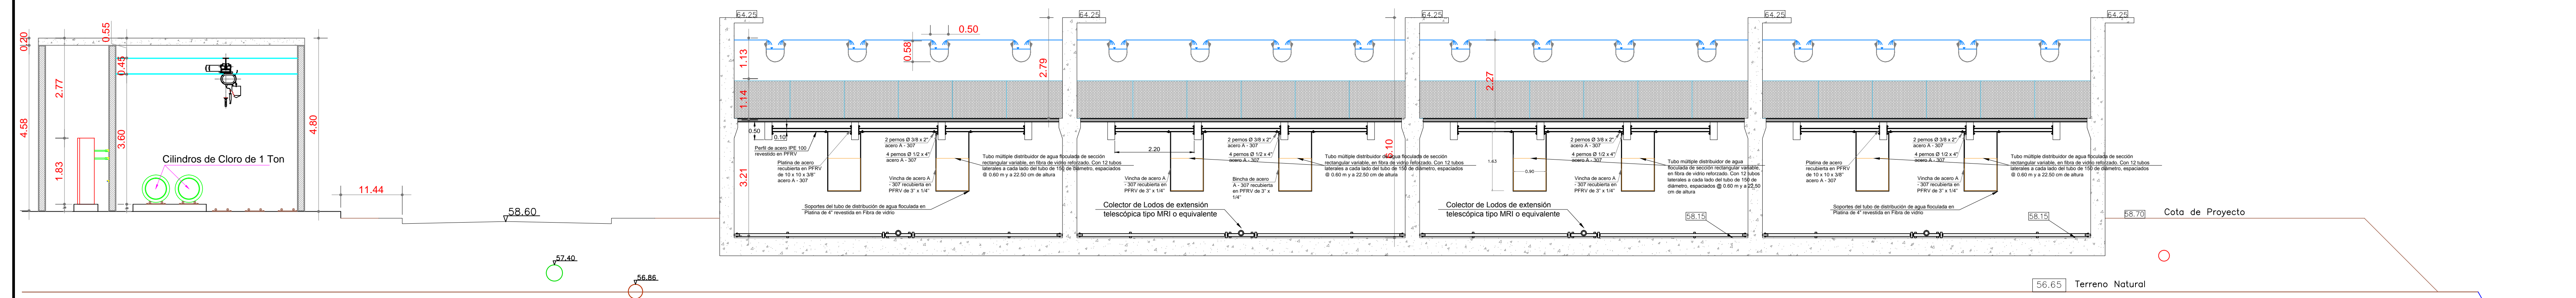

CORTE TRANSVERSAL 8 - 8

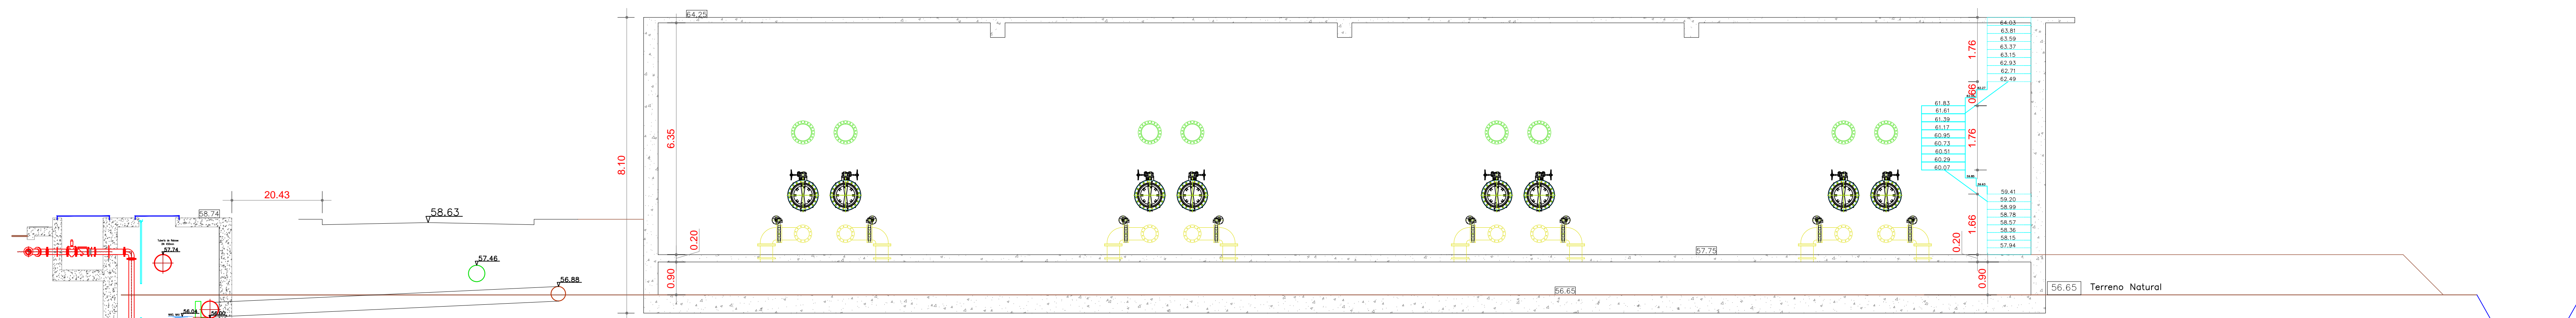

CORTE TRANSVERSAL 9 - 9



CONTRATANTE:

DIRECTOR CONSULTORIA:
ALFONSO ARRIETA PASTRANA
INGENIERO CIVIL
MATRICULA 13202-16351 Biv.

REVISO:
ALFONSO ARRIETA PASTRANA
INGENIERO CIVIL
MATRICULA 13202-16351 Biv.

DISENO:
BENJAMIN ALVAREZ MARTINEZ
INGENIERO CIVIL
MATRICULA 790 Biv.

DIBUJO:
LUIGI YEPES LEZAMA
DELINANTE DE ARQUITECTURA

PROYECTO:
AMPLIACIÓN CAPTACIÓN Y PRODUCCIÓN SISTEMA DE ACUEDUCTO REGIONAL ARJONA TURBACO

CONTIENE:
CORTES SEDIMENTADOR

NOTA:

MODIFICACIONES:

1.	
2.	
3.	
4.	
5.	
6.	
7.	

ESCALA: 1--75

CODIGO: CPPPATSEIEBEG-CPT/D - 0008

NOMBRE DE ARCHIVO: CPPPATSEIEBEG-CPT/D 08 - 18DWG

FECHA: NOVIEMBRE DEL 2016

TIPO: HID CORTES SEDIMENTADOR

PLANO: HID 08 DE HID 18

PLANS DE PROYECTO:

ACU. REGIONAL ARJONA TURBACO 00-14