

S


VIVIENDAS

Calle 49 Cra 3

k 0+345

k 0+377

k 0+400

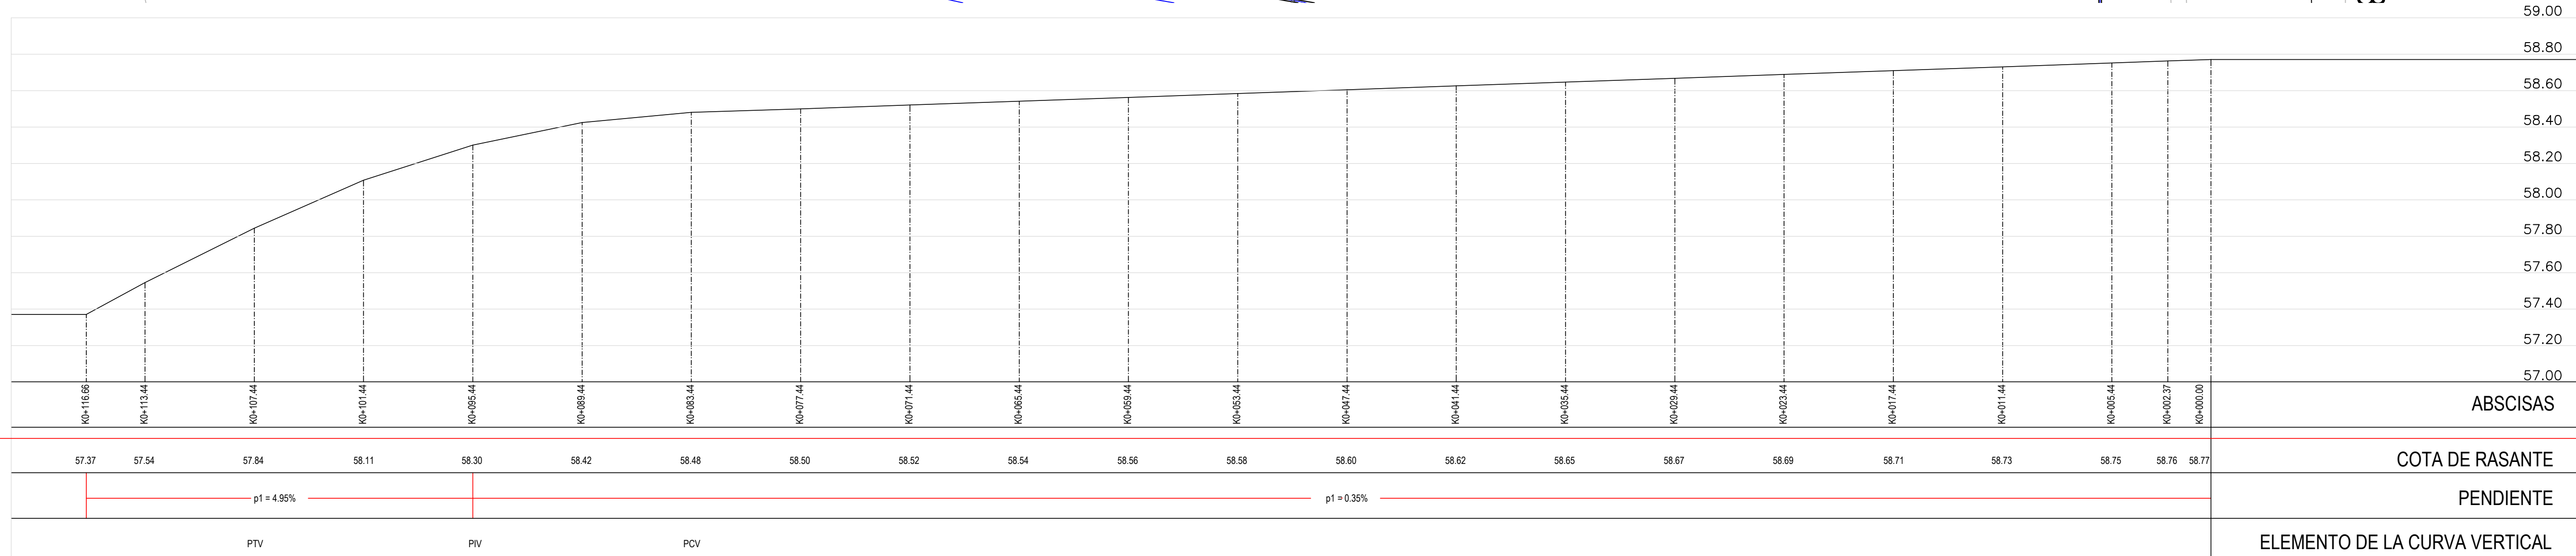

PERFIL DE LA VÍA PRINCIPAL



CONTRATANTE:

DIRECTOR CONSULTORIA:
ALFONSO ARRIETA PASTRANA
 INGENIERO CIVIL
 MATRICULA 13202-16351 Bv.

REVISÓ:
ALFONSO ARRIETA PASTRANA
 INGENIERO CIVIL
 MATRICULA 13202-16351 Bv.

DISEÑO:
BENJAMIN ALVAREZ MARTINEZ
 INGENIERO CIVIL
 MATRICULA 700 Bv.

DIBUJÓ:
LUIGI YEPES LEZAMA
 DELINEANTE DE ARQUITECTURA

PROYECTO:
 AMPLIACIÓN CAPTACIÓN Y PRODUCCIÓN SISTEMA DE ACUEDUCTO REGIONAL ARJONA TURBACO

CONTIENE:
 DISEÑO DE VÍA INTERNA PROYECTO PTAR ARJONA

NOTA:

MODIFICACIONES:

1.	
2.	
3.	
4.	
5.	
6.	
7.	

ESCALA: 1 ---- 200

CODIGO: CPPPATSEIEBEG-CPT/D - 0006

NOMBRE DE ARCHIVO: CPPPATSEIEBEG-CPT/D 06 - 06DWG

FECHA: NOVIEMBRE DEL 2016

TIPO: GEN

PLANO: GEN 06 DE GEN 06

VÍA INTERNA

PLANOS DE PROYECTO: ACU. REGIONAL ARJONA TURBACO 00-19