




DISEÑO ARQUITECTONICO  
ESTACION DE BOMBEO GAMBOTE  
ESC. 1:100

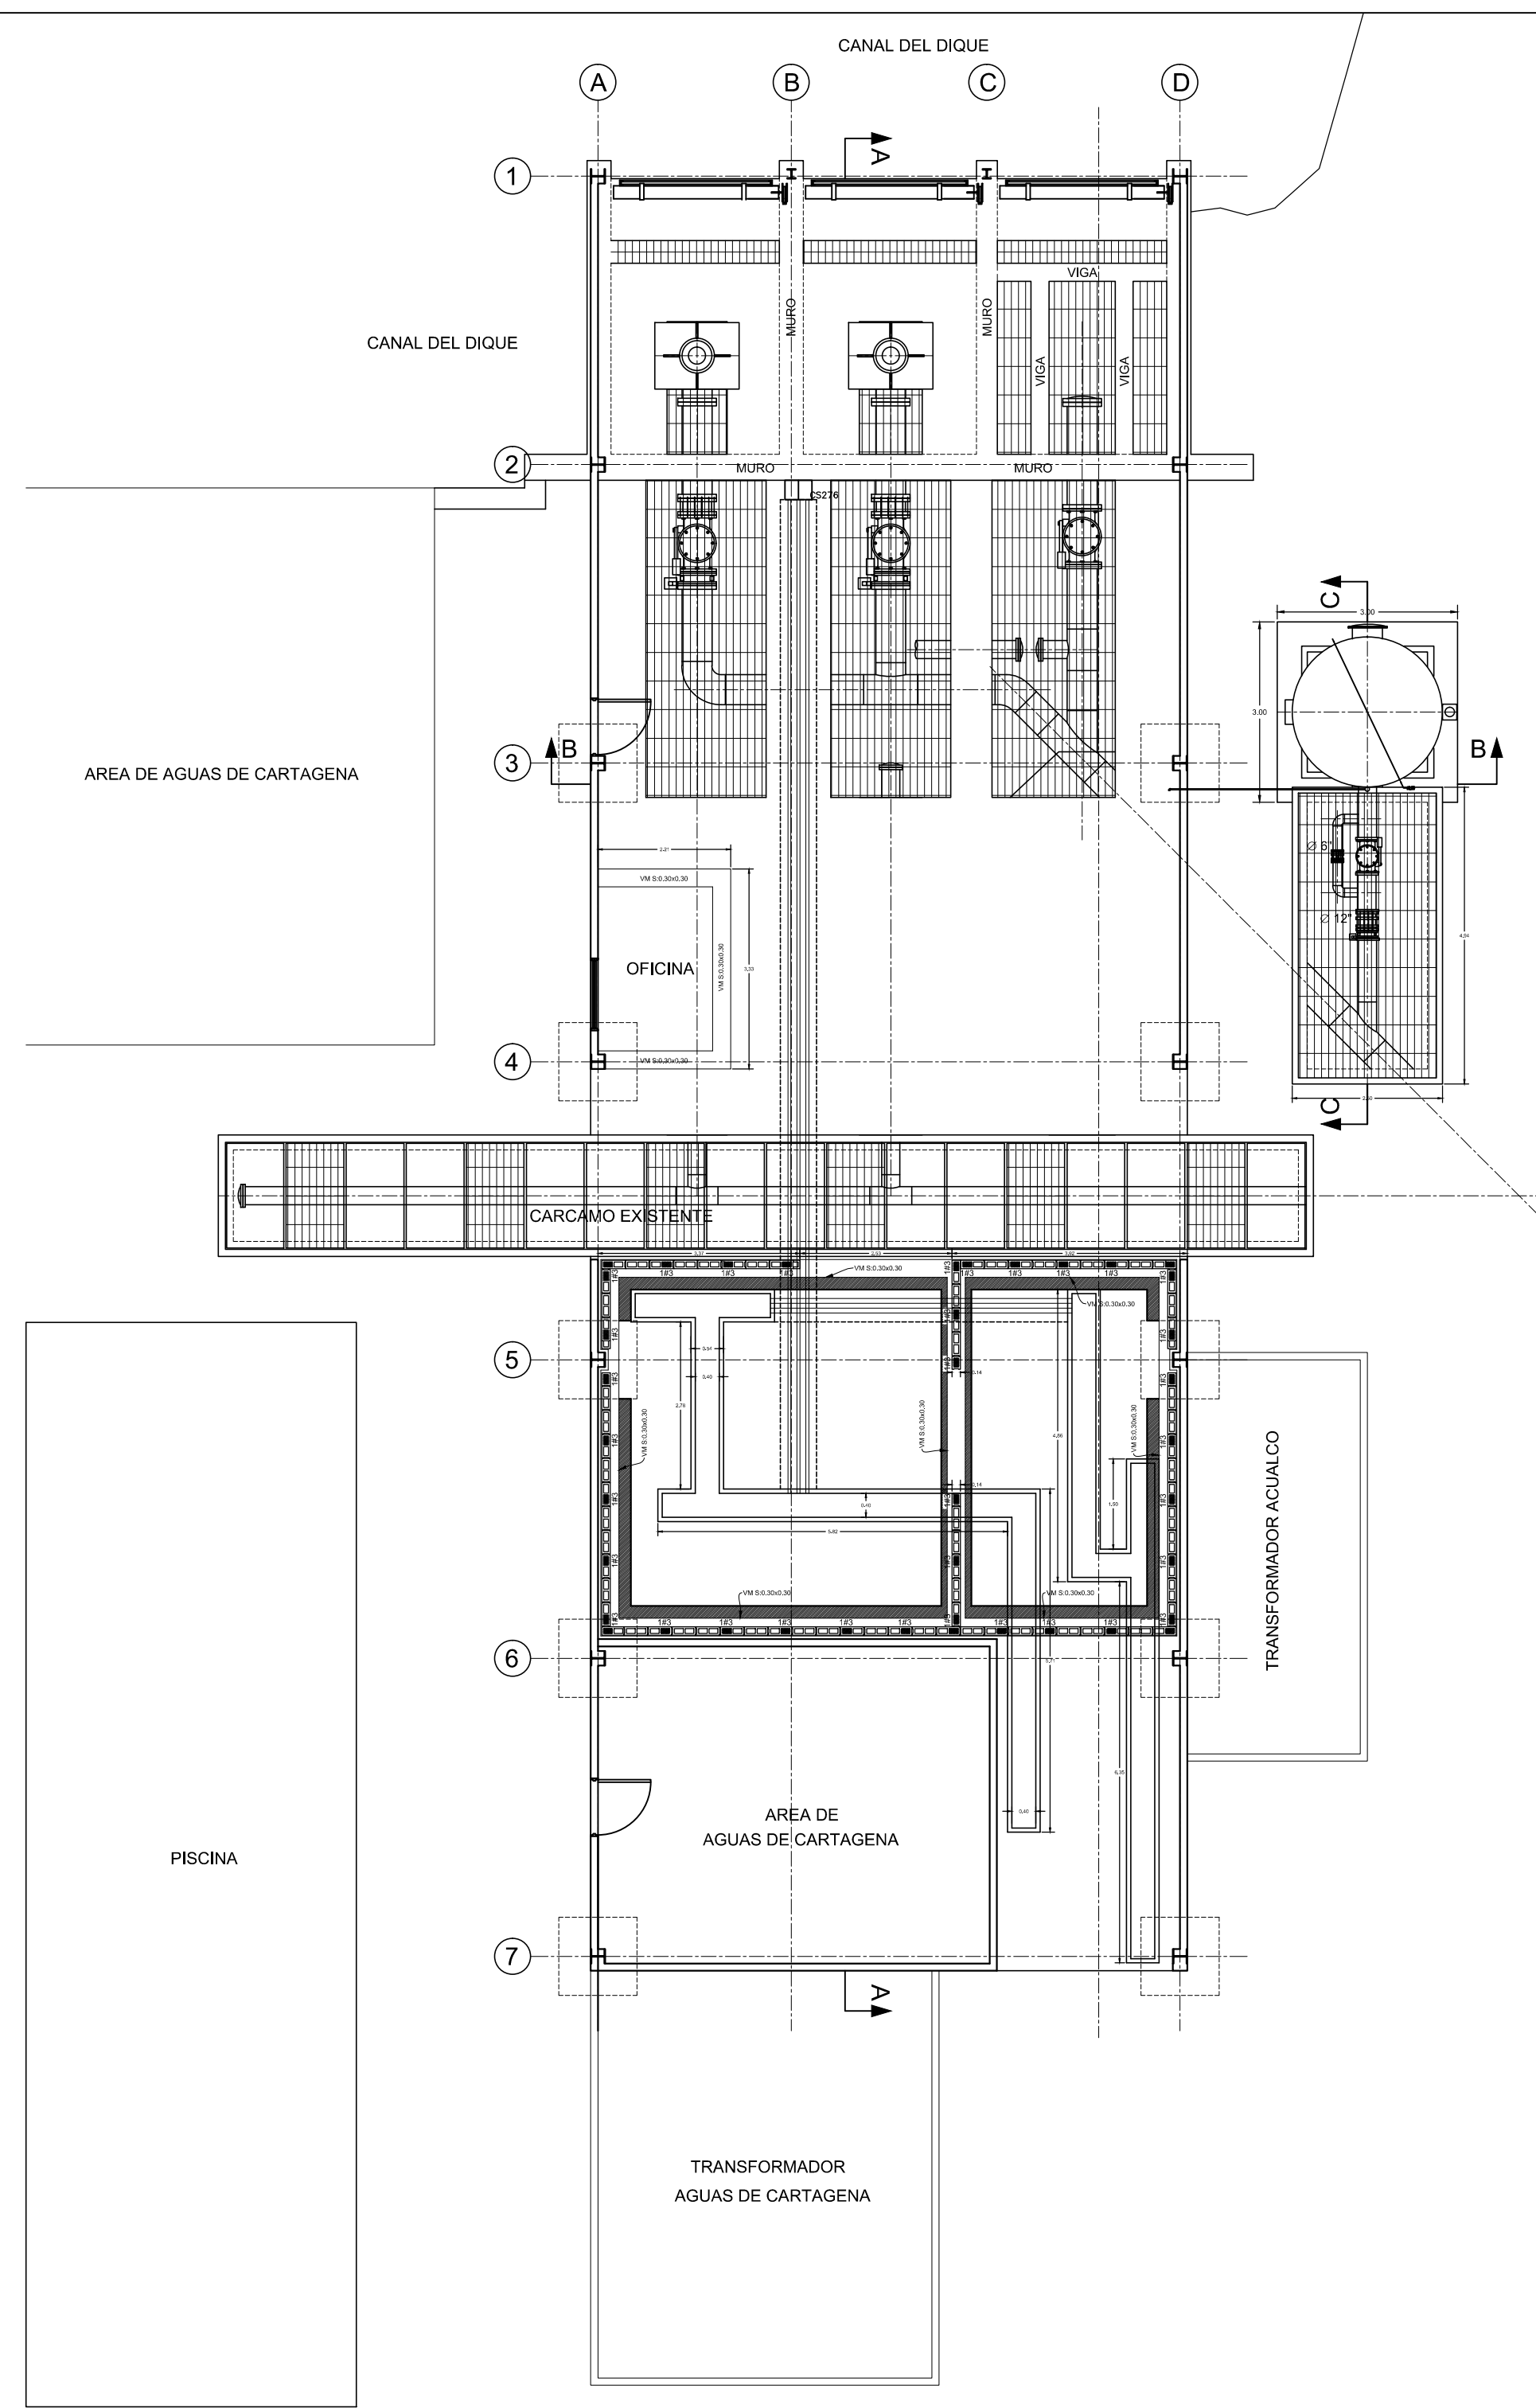


DISEÑO ESTRUCTURAL  
ESTACION DE BOMBEO GAMBOTE  
PRIMER NIVEL  
ESC. 1:100

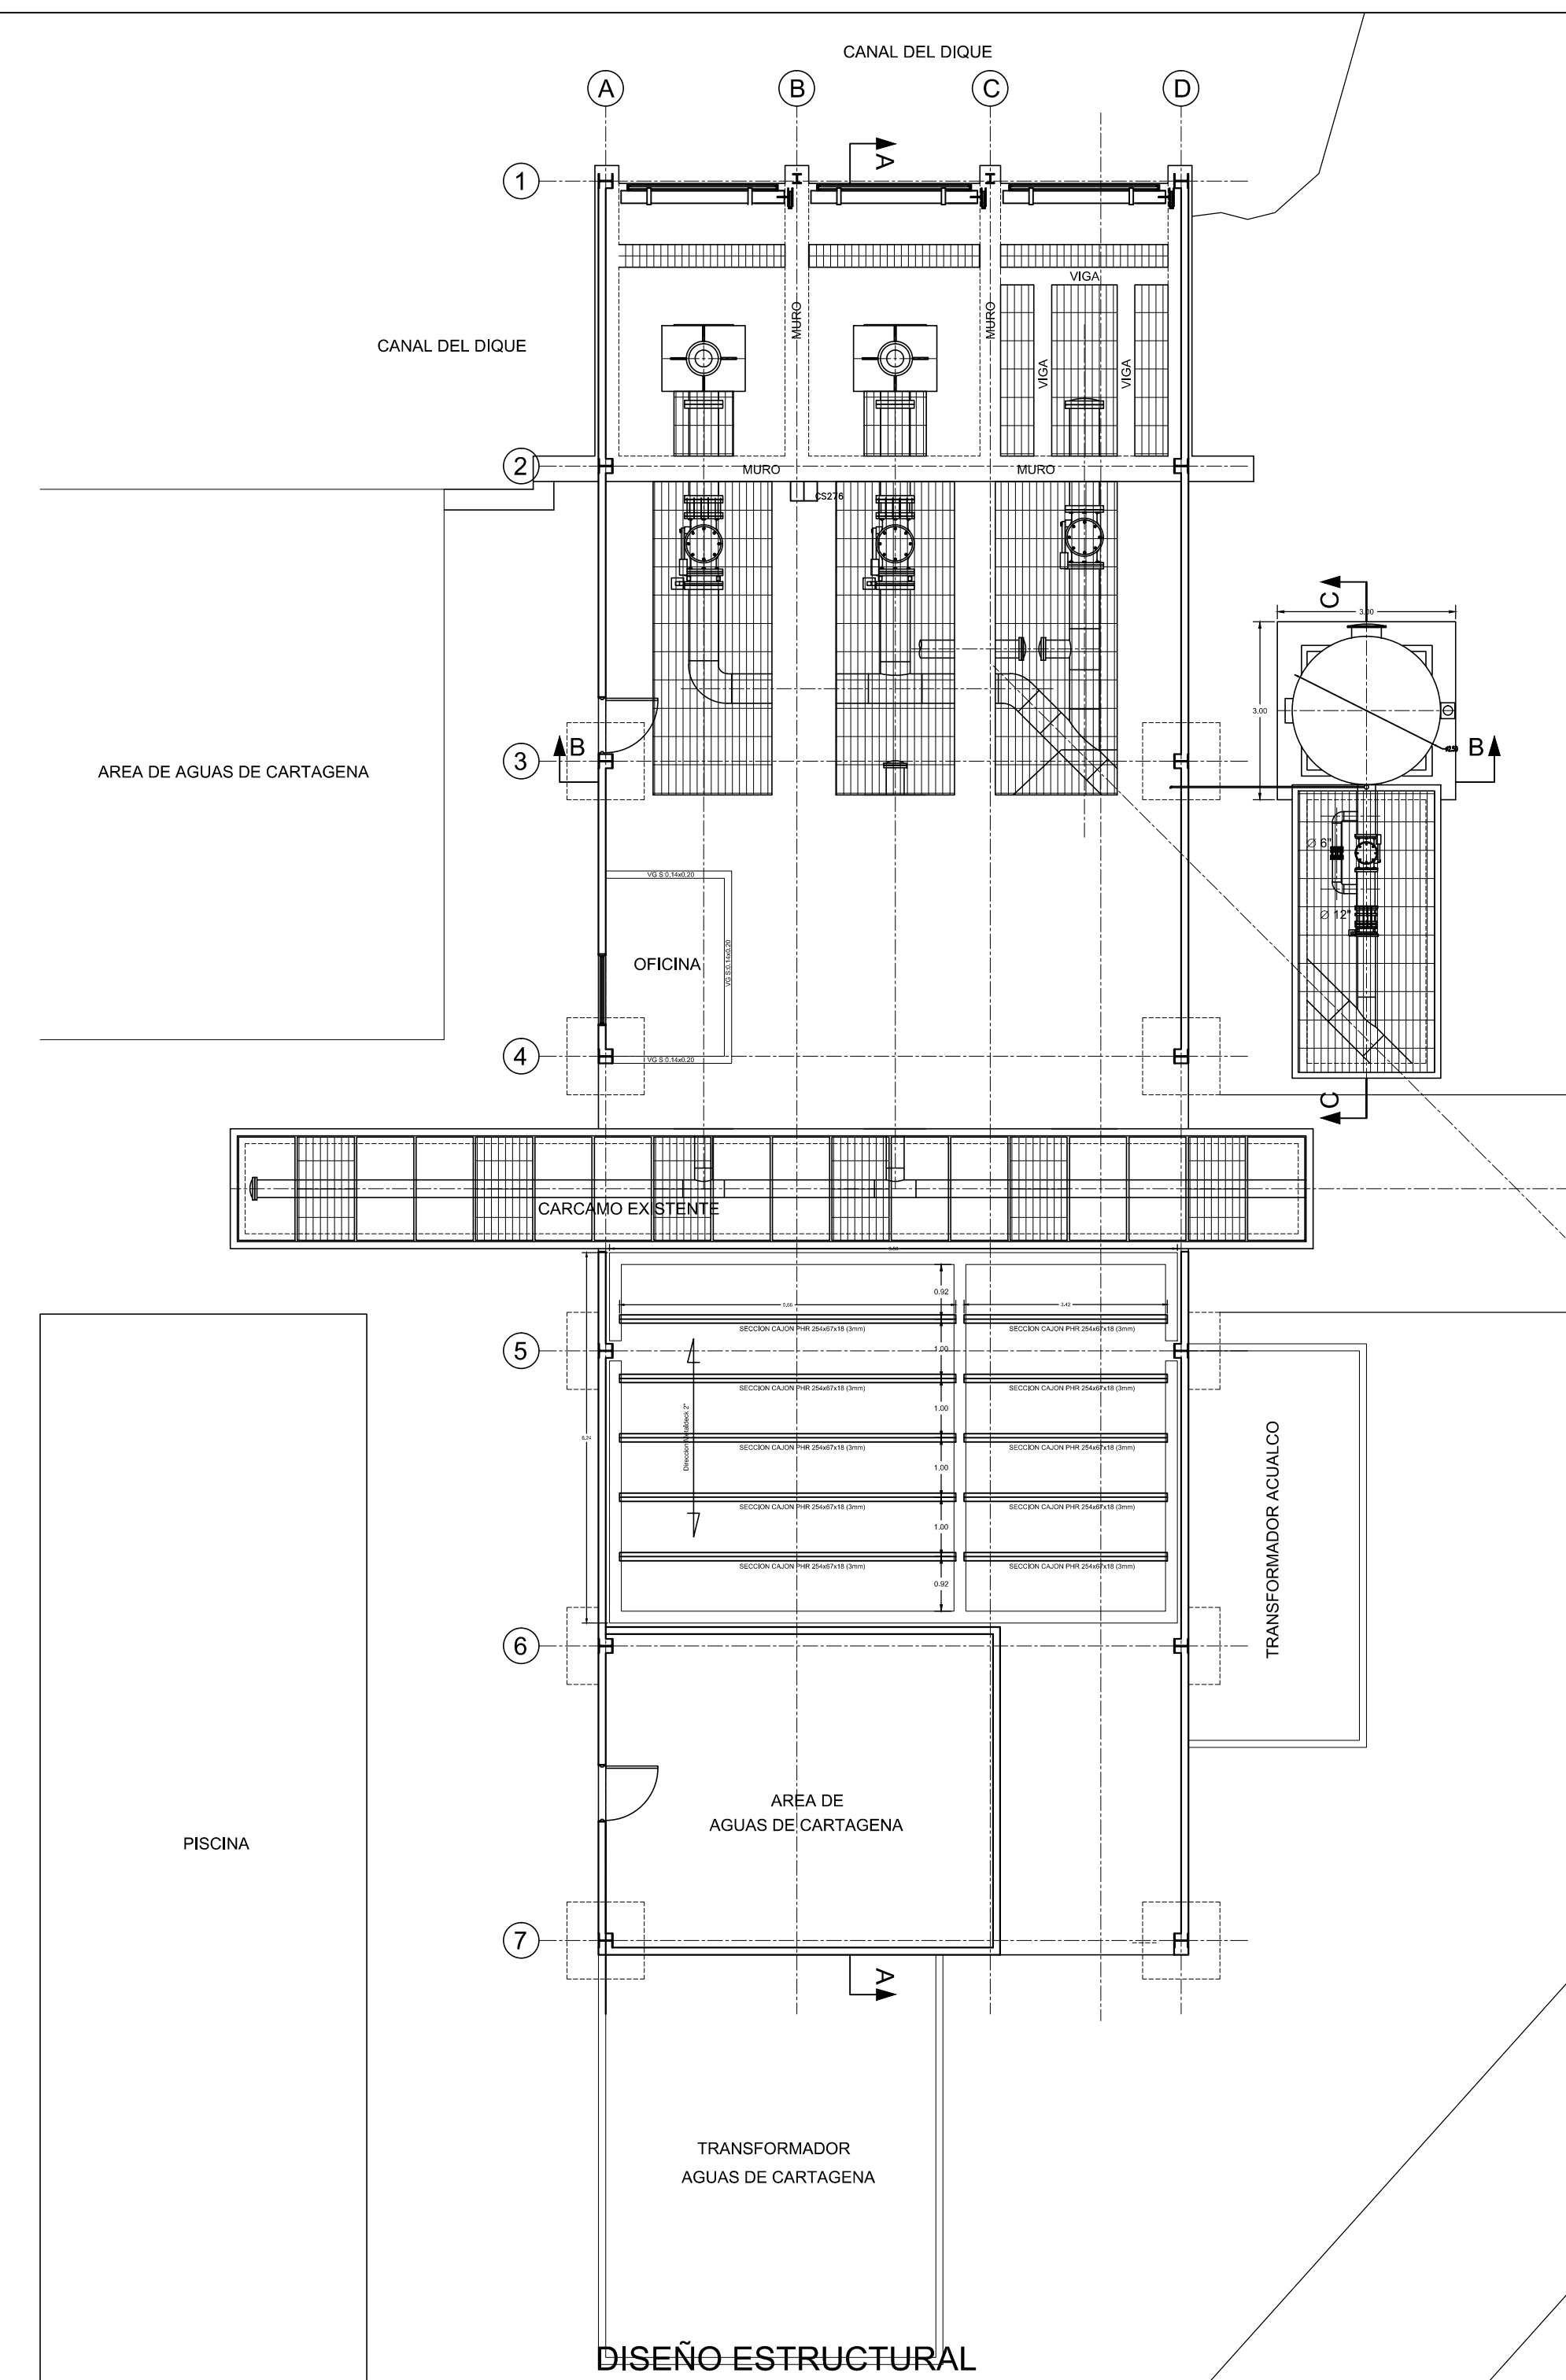


DISEÑO ESTRUCTURAL  
ESTACION DE BOMBEO GAMBOTE  
SEGUNDO NIVEL  
ESC. 1:100

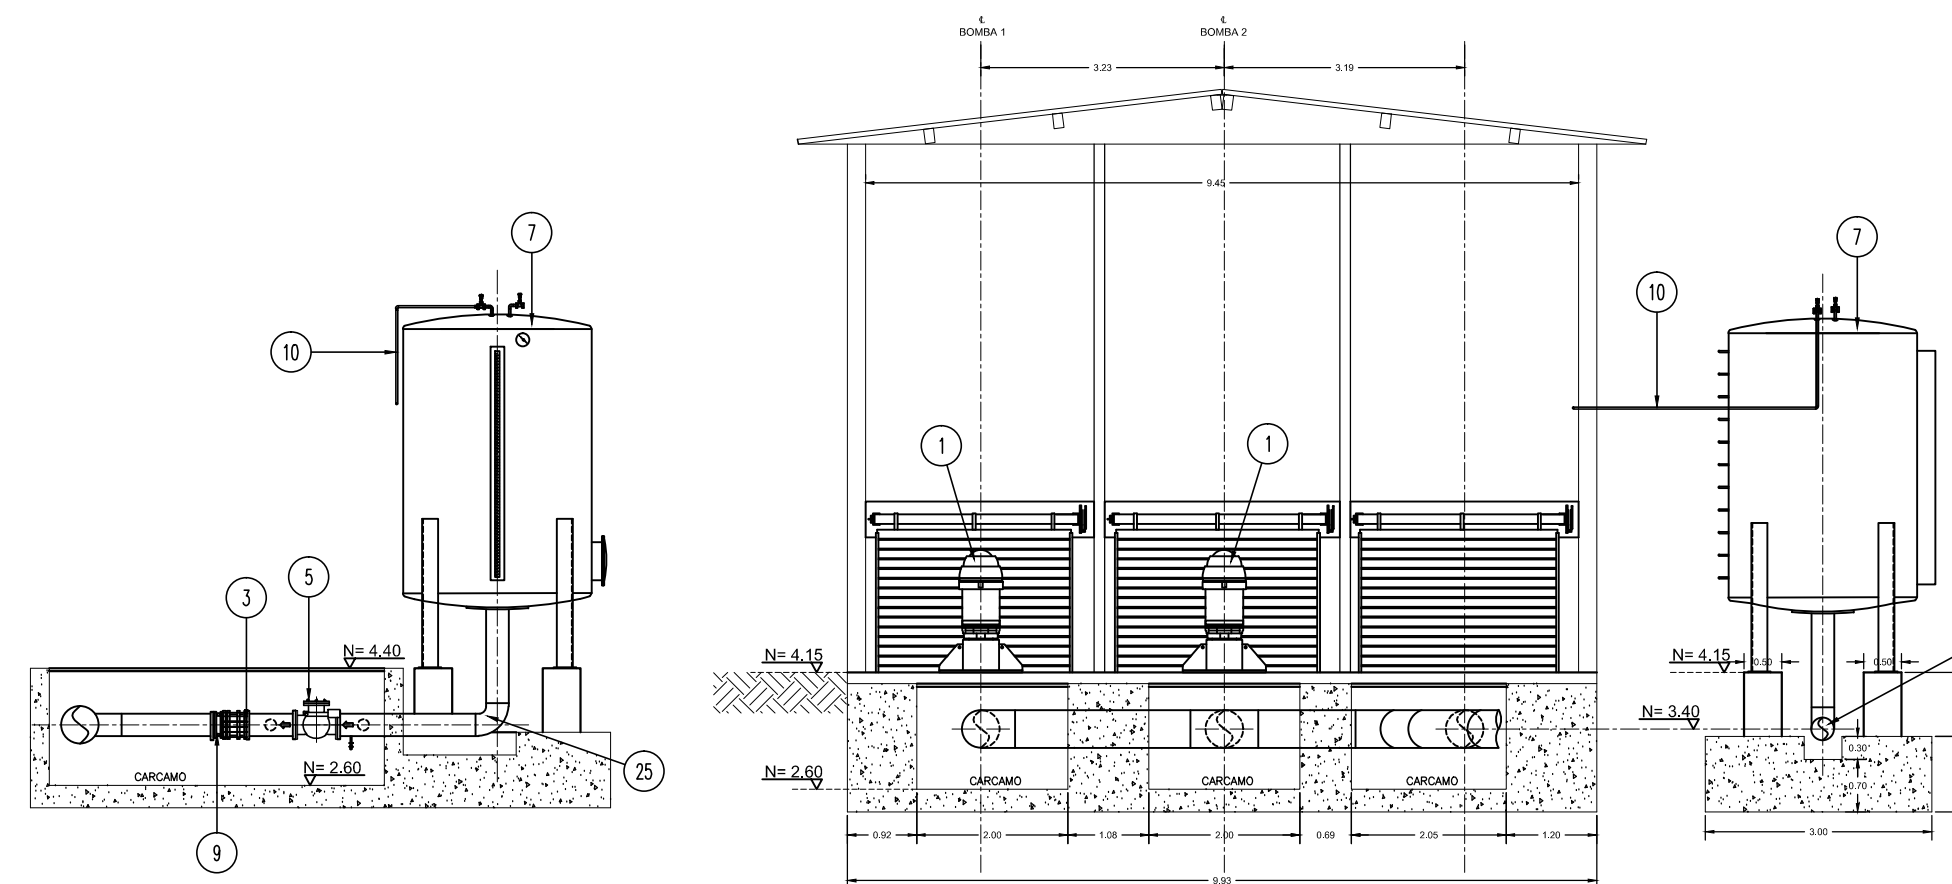


CORTE C-C  
ESC. 1:100

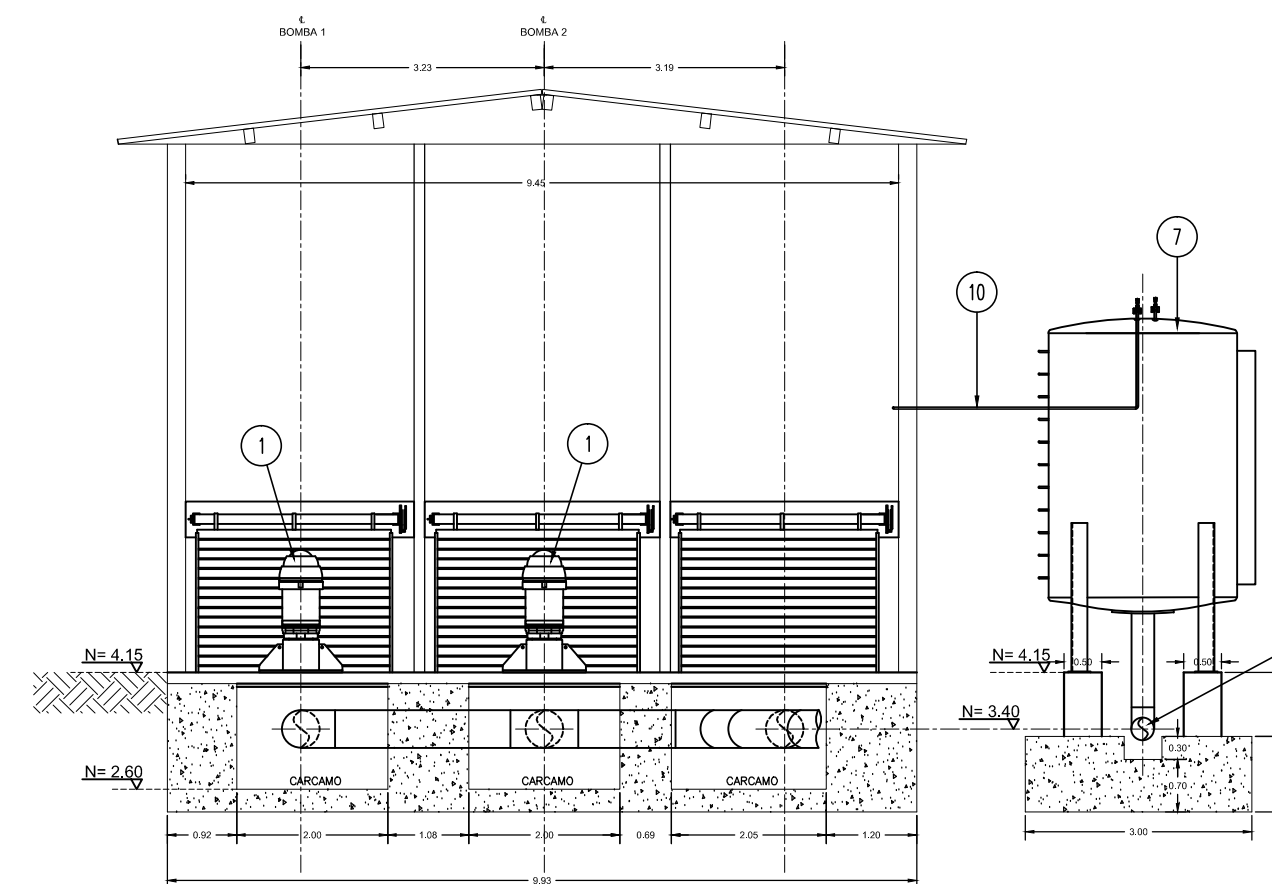

CORTE D-D  
ESC. 1:100

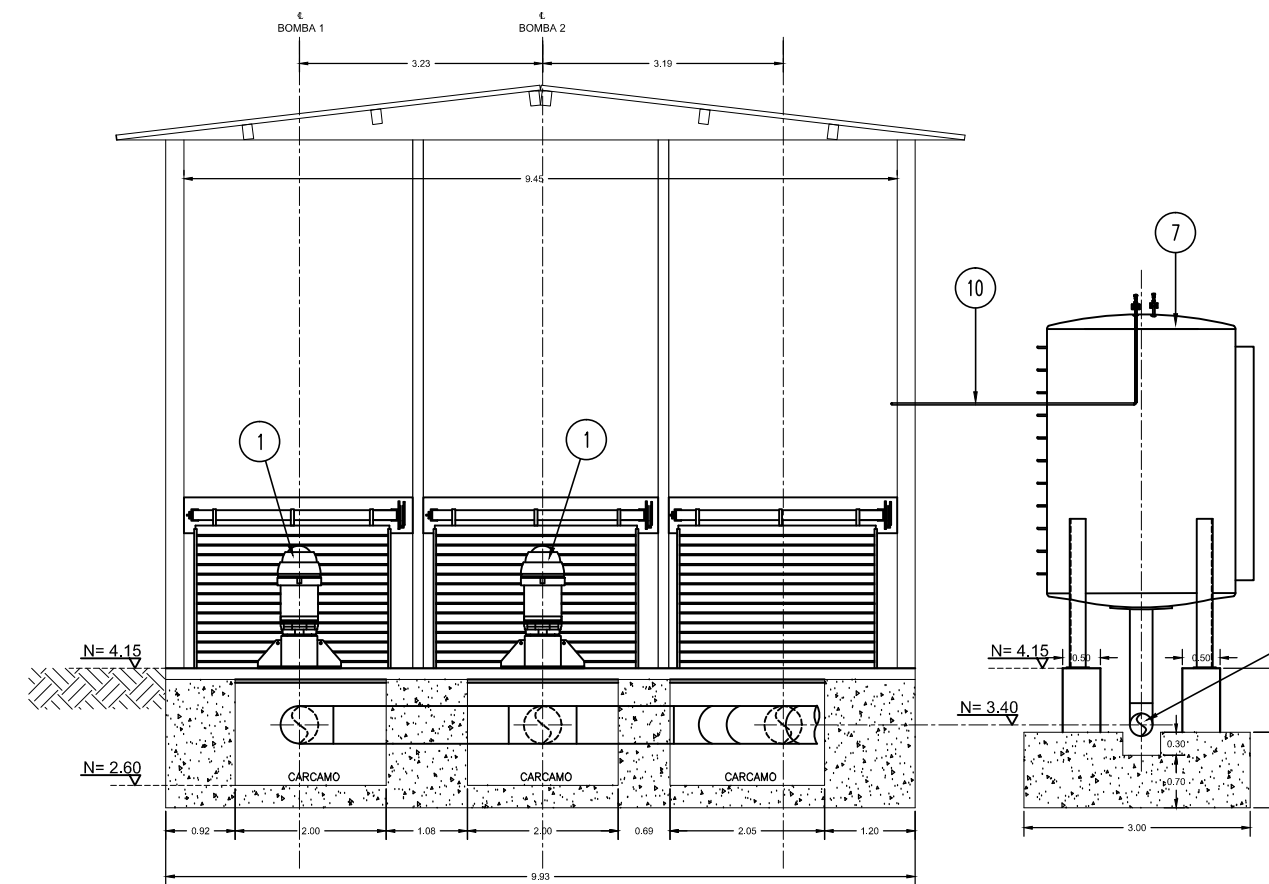

CORTE B-B  
ESC. 1:100

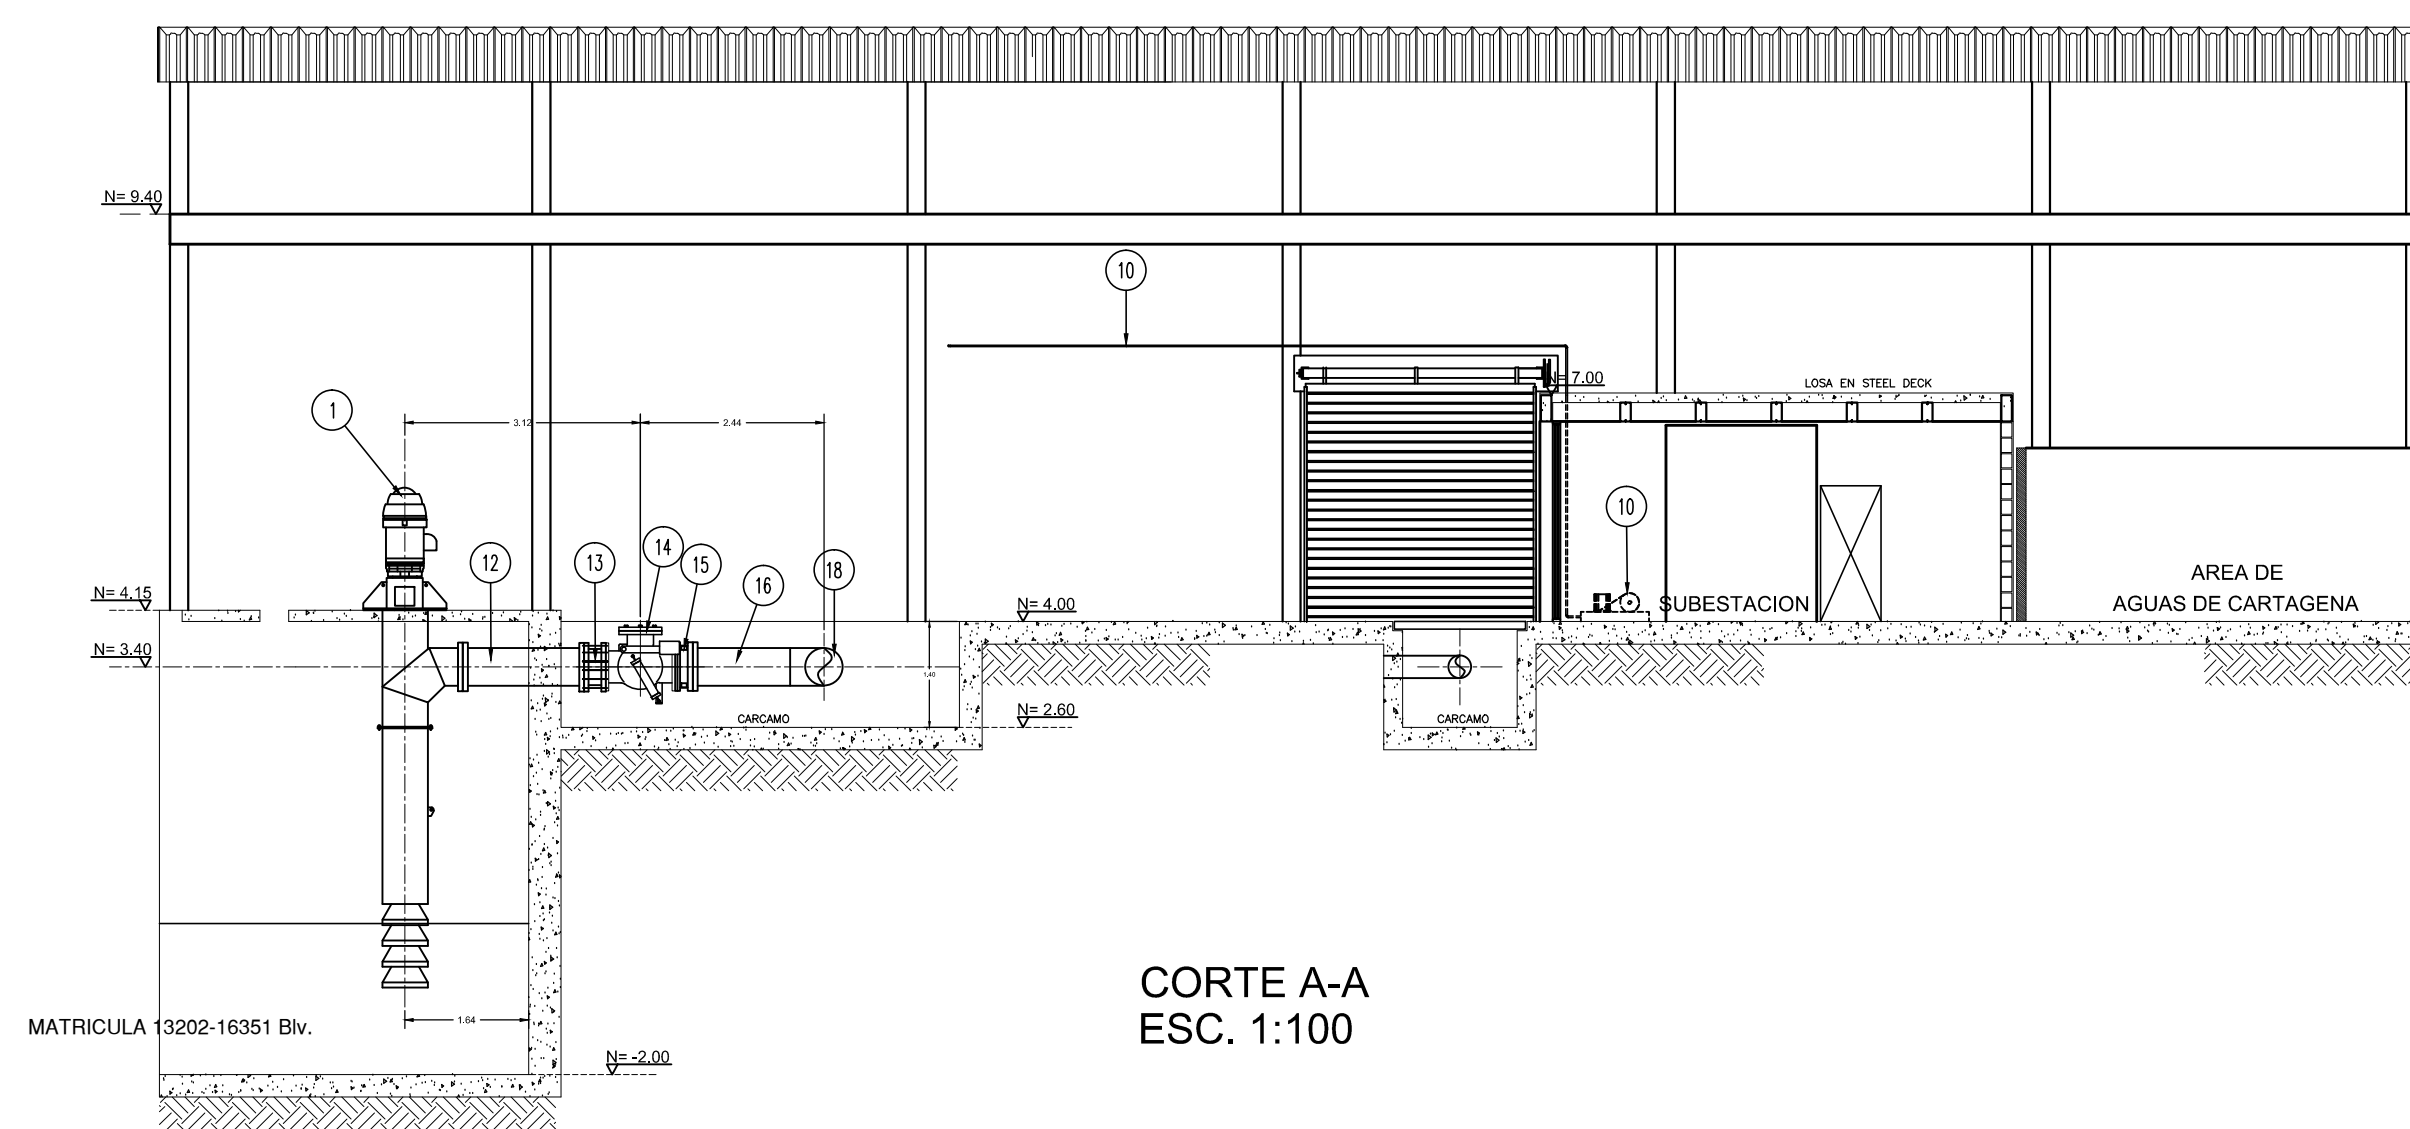

CORTE A-A  
ESC. 1:100



DIRECTOR CONSULTORIA :  
**ALFONSO ARRIETA PASTRANA**  
INGENIERO CIVIL  
MATRICULA 13202-16351 Biv.  
REVISO :  
**ALFONSO ARRIETA PASTRANA**  
INGENIERO CIVIL  
MATRICULA 13202-16351 Biv.

DISEÑO :  
**ALFONSO ARRIETA PASTRANA**  
INGENIERO CIVIL  
MATRICULA 13202-16351 Biv.

PROYECTO :  
CONSTRUCCIÓN DE UNA PLANTA  
DE TRATAMIENTO DE AGUA  
POTABLE DE 400 LPS EN ARJONA  
- TURBACO, SUMINISTRO E  
INSTALACIÓN DE EQUIPO DE  
BOMBEO PARA LA ESTACIÓN  
GAMBOTE

CONTIENE :  
ESTACION GAMBOTE  
PLANTAS GENERALES  
CORTES, DETALLES

NOTA:

MODIFICACIONES :	
1.	
2.	
3.	
4.	
5.	
6.	
7.	

ESCALA : ASIGNADA  
CODIGO : CPPPATSEIEBEG-PA/D - 0001  
NOMBRE DE ARCHIVO : CPPPATSEIEBEG-PA/D 01 - 12DWG  
FECHA : JULIO DE 2014

PLANO : PA PA 01 DE PA 03	PLAND : PA PA 01 DE PA 03
PLANDS DE PROYECTO : ACU. REGIONAL ARJONA TURBACO 00-17	