


PLANTA CAISSON ESTRUCTURAL
ESCALA: 1/20

NOTA: LOS DISEÑO DE CAISSON PARA ESTE PROYECTOS SON TIPICOS Y SU DISEÑO ESTRUCTURAL SE MUESTRA EN ESTE PLANO.

VARILLA N°	FORMA	Ø PULG.	LONGITUD mts.	CANT.
1		1/2	1.65	30
2		5/8	2.70	34
3		1/2	3.60	21
4		3/8	1.15	8
5		3/8	1.25	8
6		3/8	4.70	2
7		3/8	4.90	2
8		3/8	5.05	2
9		3/8	5.20	2

TOTAL 600000 PSI Kg

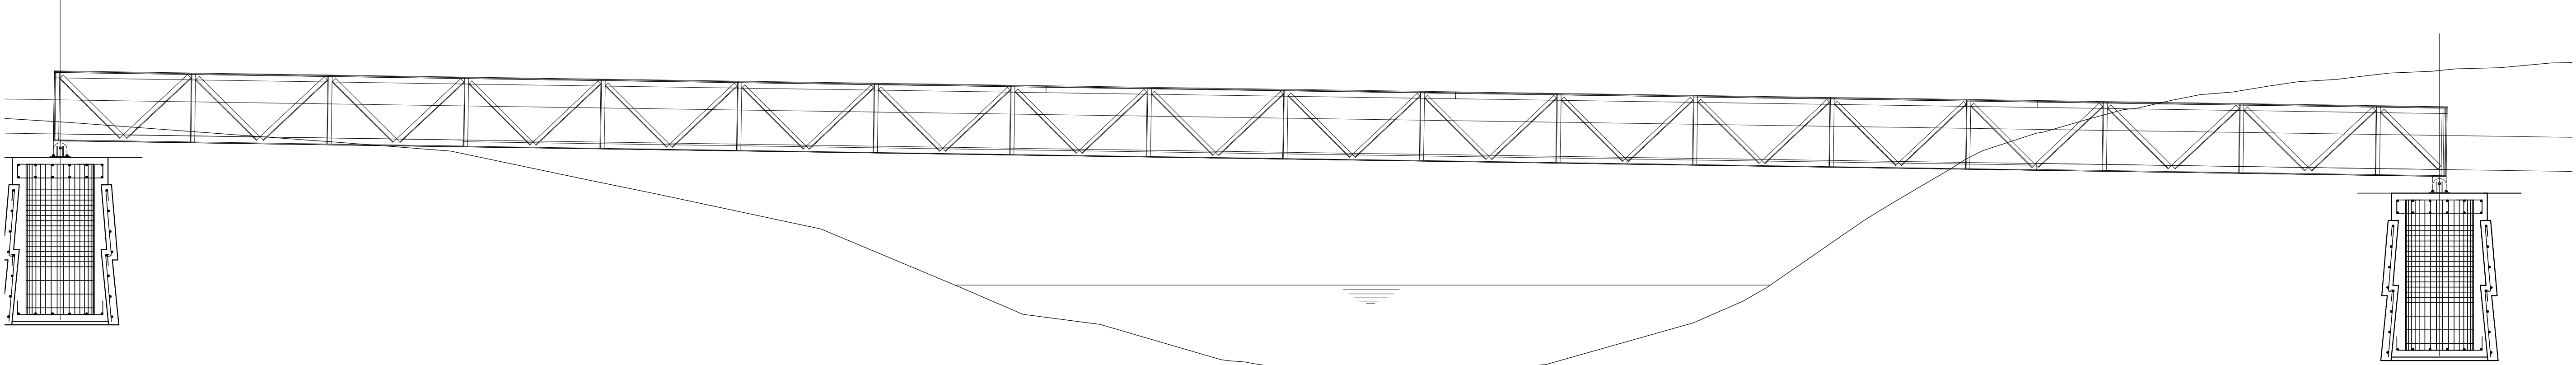


VIADUCTO 1 - CAISSON
ESCALA: 1/75



CONSULTOR:
GRUPCING
Grupo Colombiano de Consultoría e Ingeniería S.A.S
CONTRATO DE CONSULTORIA N° 01 de 2018

SUPERVISOR:
Anapoima
YAIR RODRIGUEZ ESPINOSA
ALCALDE

FECHA	N°	OBSERVACIONES O MODIFICACIONES

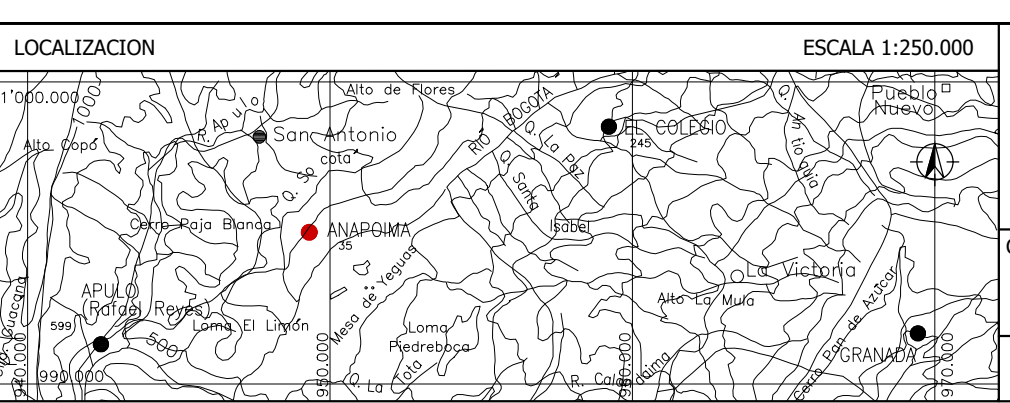

PROYECTO:
CONSTRUCCIÓN INTERCEPTOR ALCANTARILLADO S MUNICIPIO DE ANAPOIMA - CUNDINAMA
CONTRATO DE CONSULTORIA No. C
CONTENIDO:
ESTRUCTURAL CAISS PLANTA-PERFIL

Diseño: Ing. CARLOS H MORENO MORENO
Matrícula: M.P. No.: 25238-222061 CND
Firma: _____

ING. HEDY ROCIO GARDON ROSA
SECRETARIA DE PLANEACION
YAIR RODRIGUEZ ESPINOSA
ALCALDE