

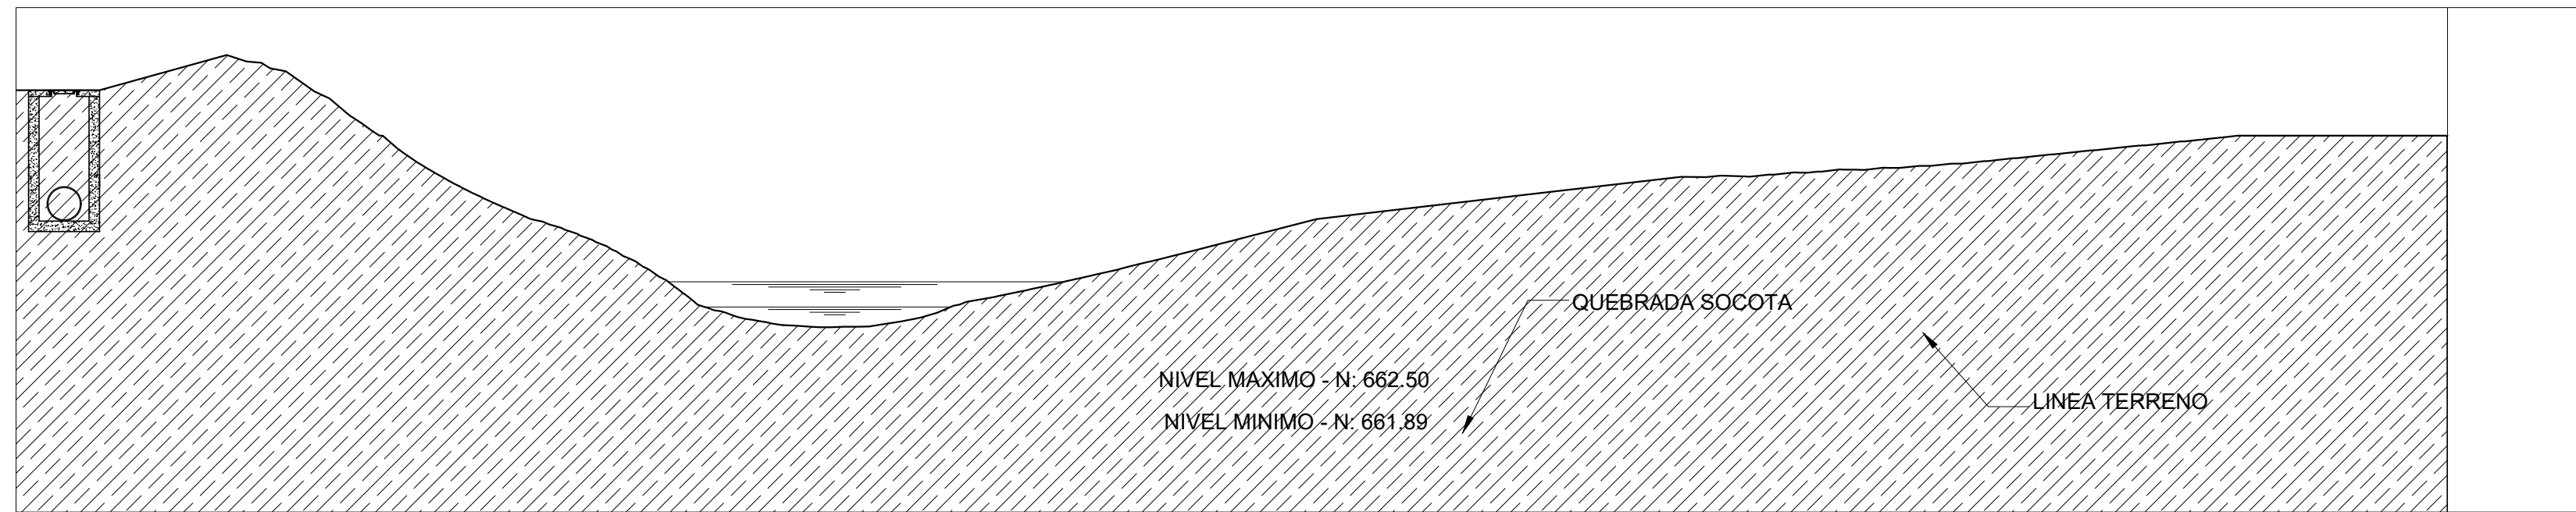
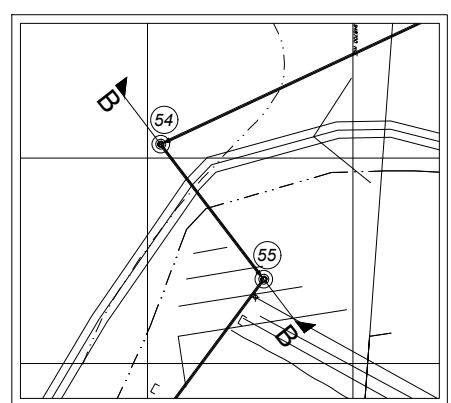




SECCIÓN TRANSVERSAL CORTE A-A
ESCALA 1:60

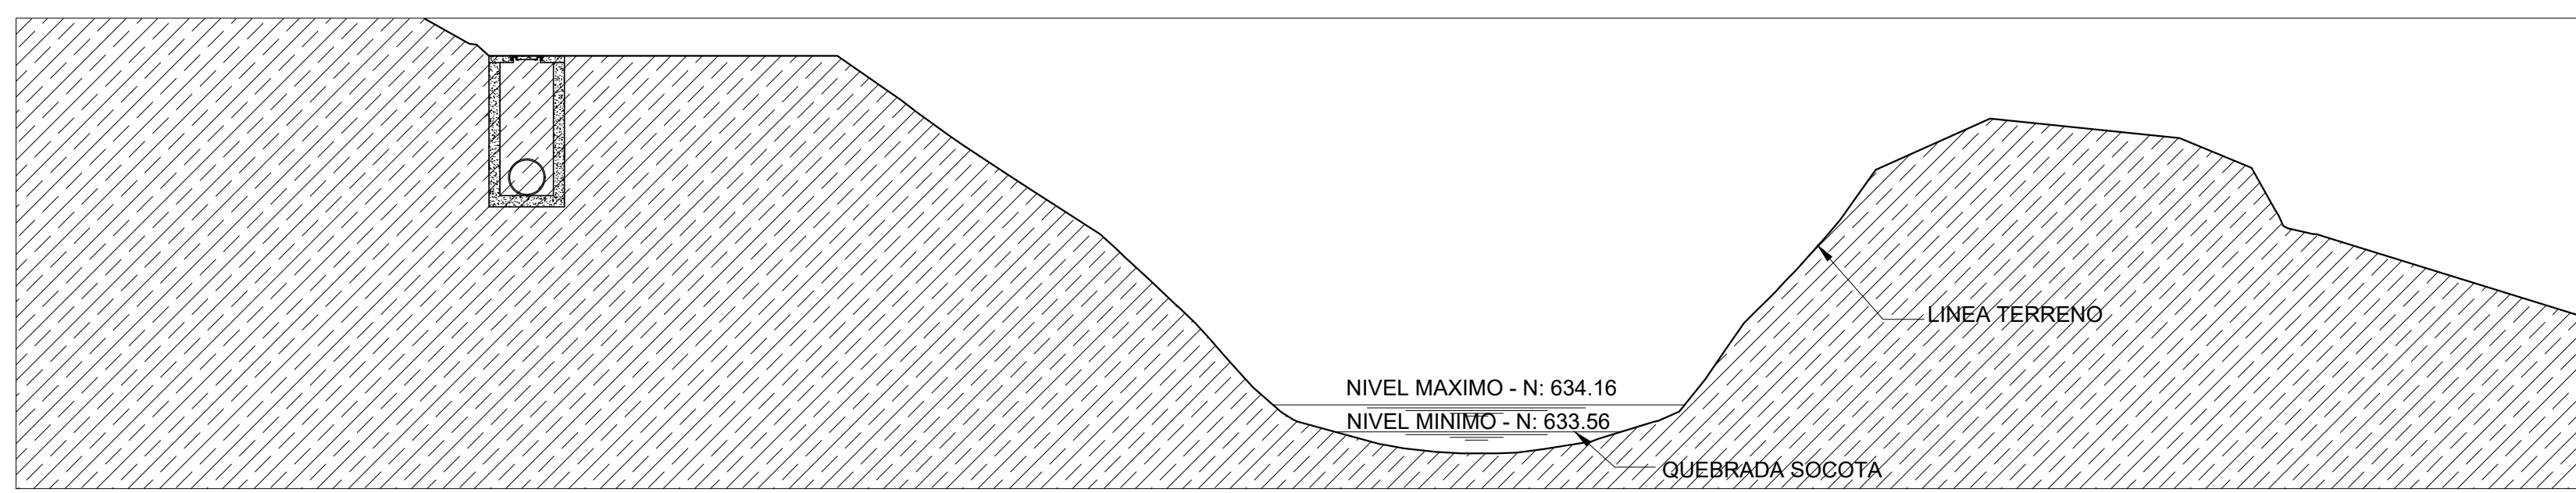

SECCIÓN TRANSVERSAL CORTE B-B
ESCALA 1:60

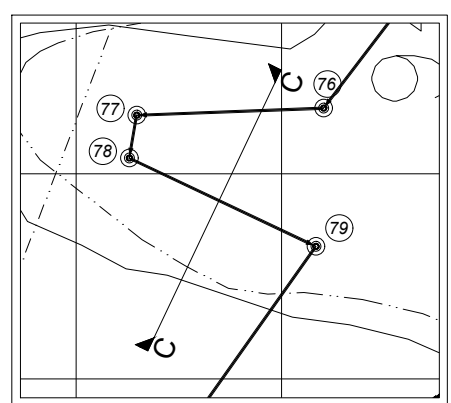

SECCIÓN TRANSVERSAL CORTE C-C
ESCALA 1:100

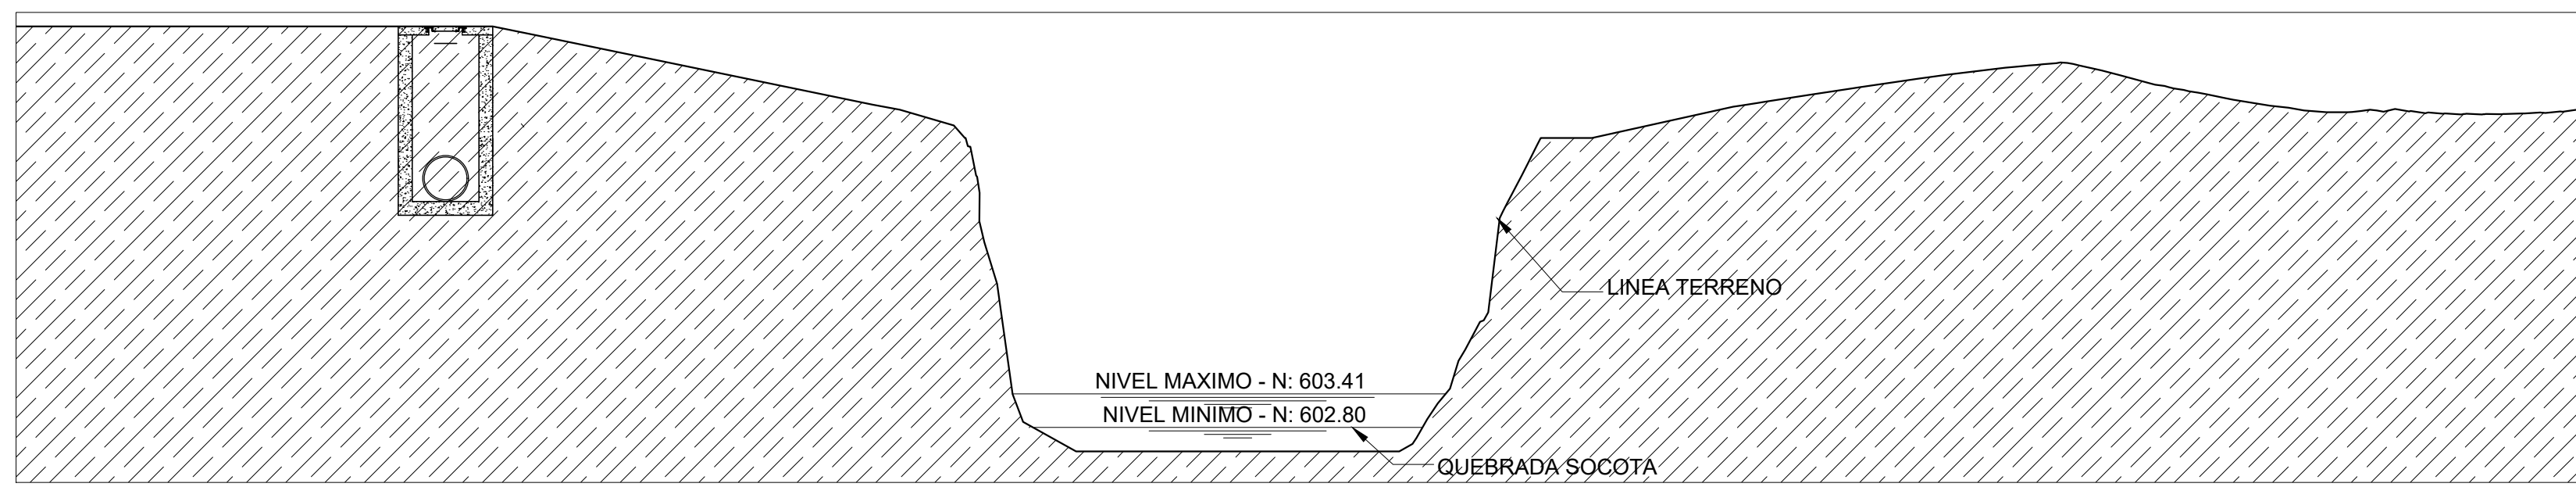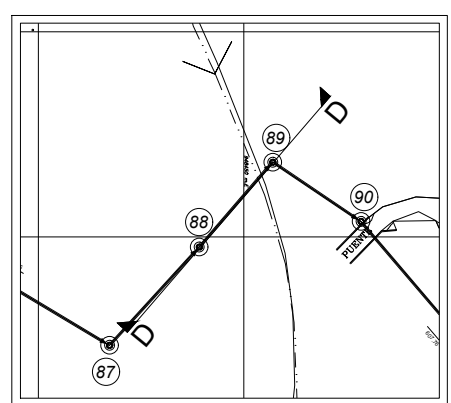

SECCIÓN TRANSVERSAL CORTE C-C
ESCALA 1:125




CONSULTOR:
GRUPCING
Grupo Colombiano de Consultoría e Ingeniería S.A.S
CONTRATO DE CONSULTORIA N° 01 de 2018



SUPERVISOR:
Anapoima
MUNICIPALIDAD DE ANAPOIMA

OBSERVACIONES O MODIFICACIONES	
FECHA	NO.

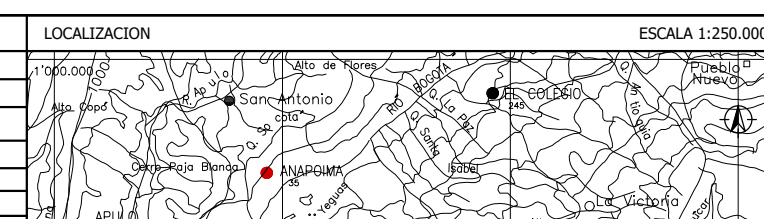

PROYECTO: CONSTRUCCIÓN INTERCEPTOR ALCANTARILLADO SANITARIO CACAO URBANO MUNICIPIO DE ANAPOIMA - CUNDINAMARCA FASE 1	FECHA: AGOSTO DE 2017	PLANO N°: 1
CONTRATO DE CONSULTORIA N° 001 DE 2017	ESCALAS: INDICADA	DE 1
CONTENIDO: RED DE ALCANTARILLADO PROYECTADO PLANO GENERAL DE SECCIONES TRANSVERSALES	ARCHIVO: 20-PLANO VIADUCTOS.dwg	
	CODIGO: 20-PLANO VIADUCTOS	

Nombre: Ing. CARLOS H. MORENO MORENO
Número: M.P. No.: 25238-222061 CND
Especialidad:

ALCALDE:
MAYOR ALCALDE
MUNICIPALIDAD DE ANAPOIMA