


**PLANTA (Parcial)
A nivel de superficie**
Escala 1:125

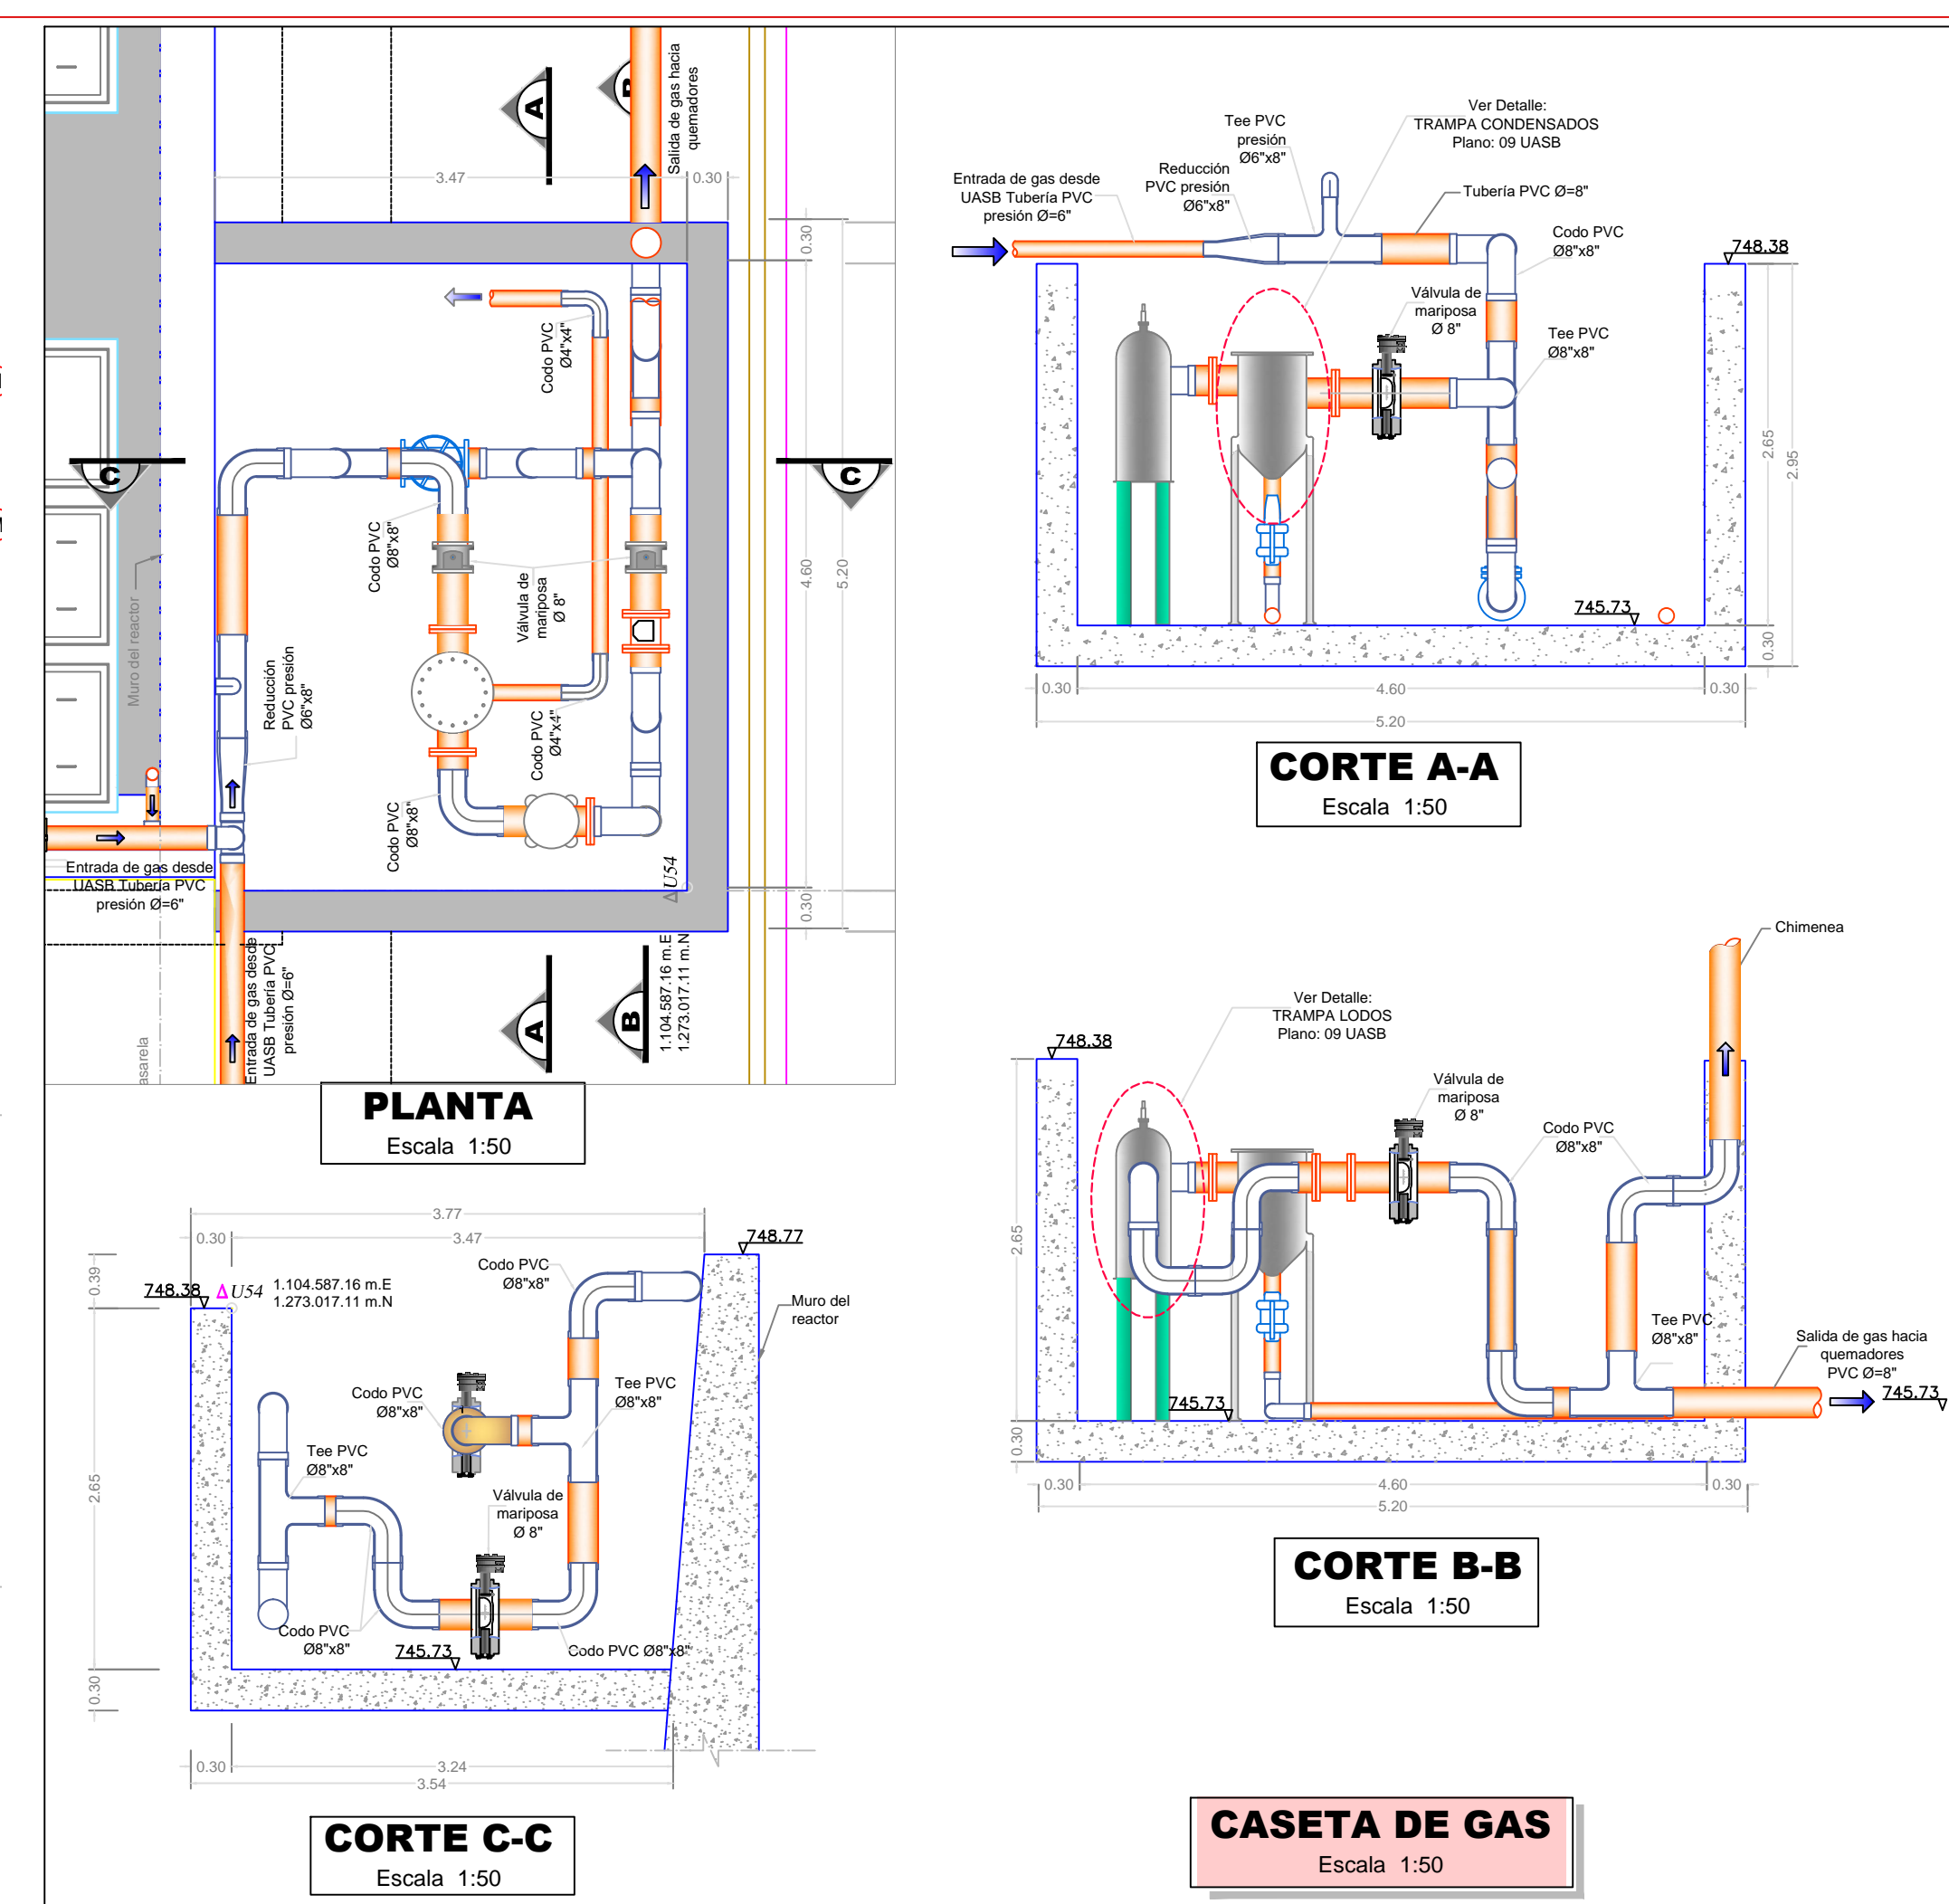


PLANTA
Escala 1:50

CORTE A-A
Escala 1:50


CORTE B-B
Escala 1:50

CORTE C-C
Escala 1:50


CASETA DE GAS
Escala 1:50

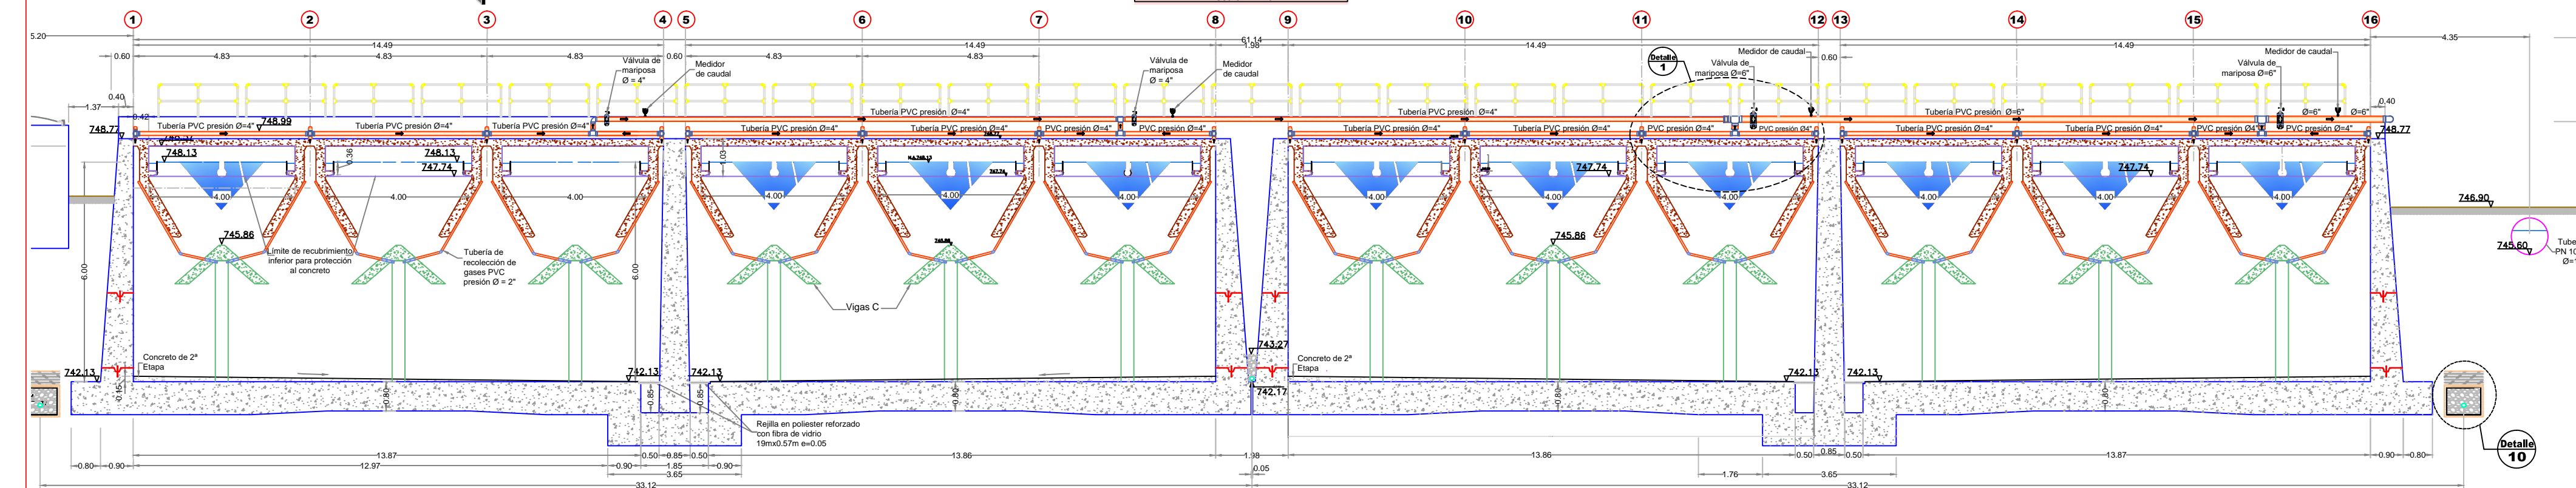


CORTE K-K
Escala 1:125

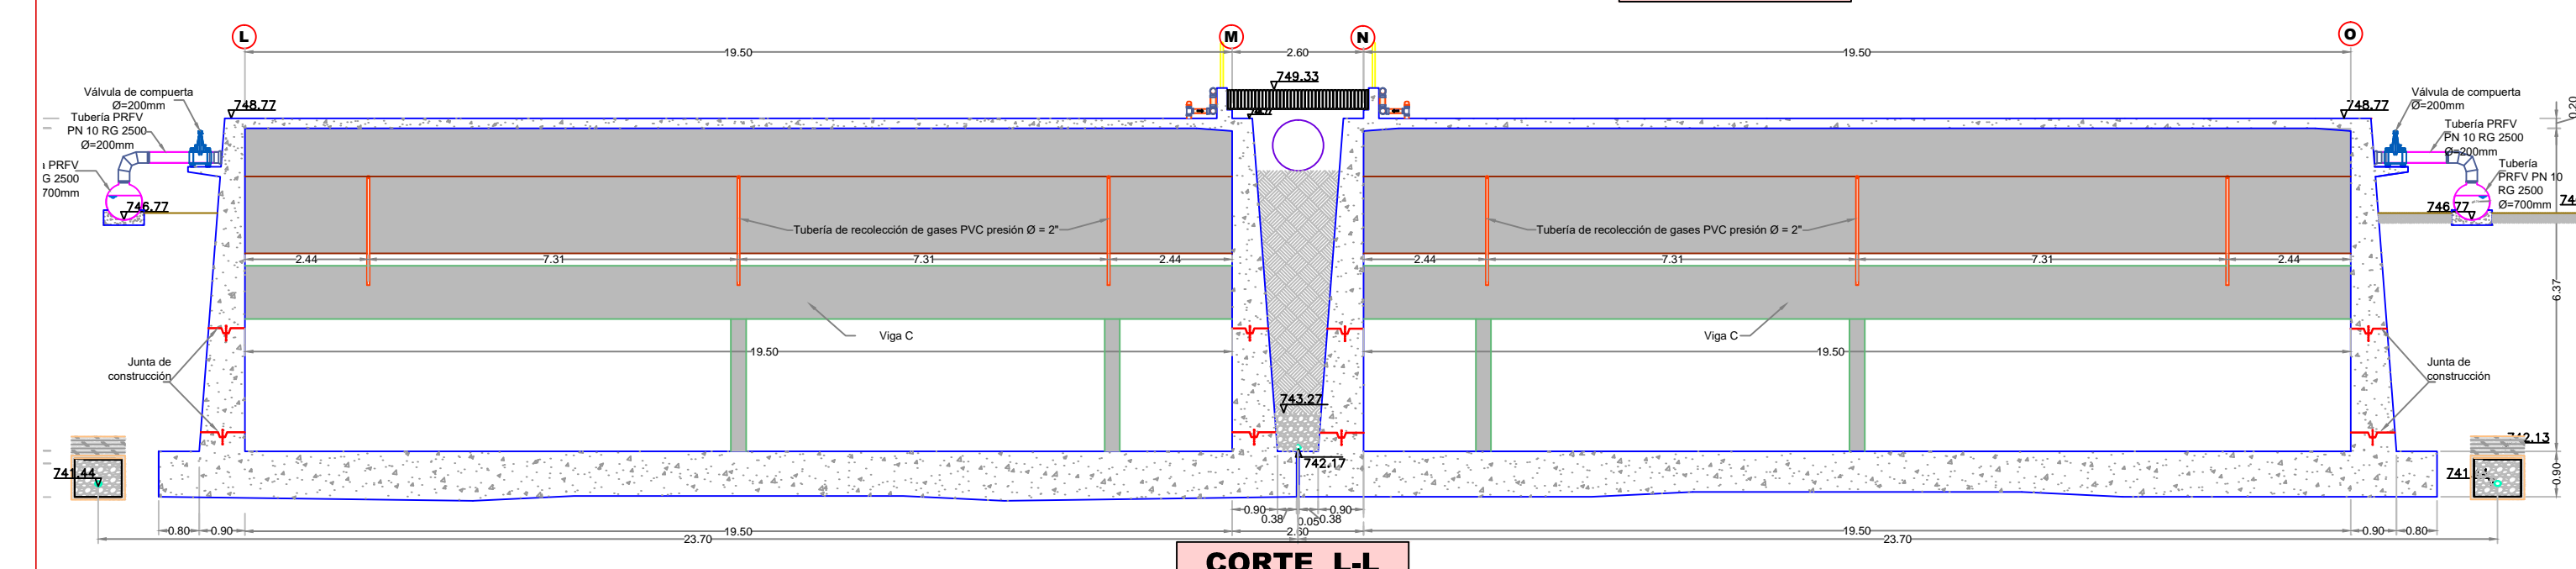


CORTE L-L
Escala 1:125

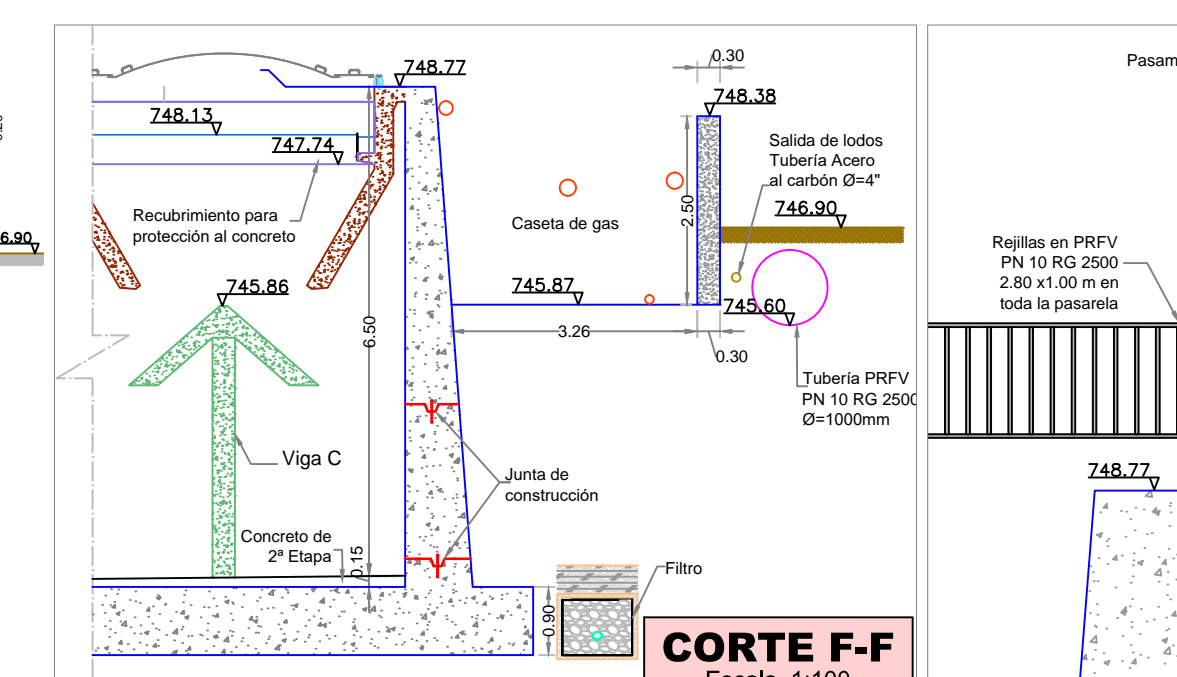

CORTE F-F
Escala 1:100

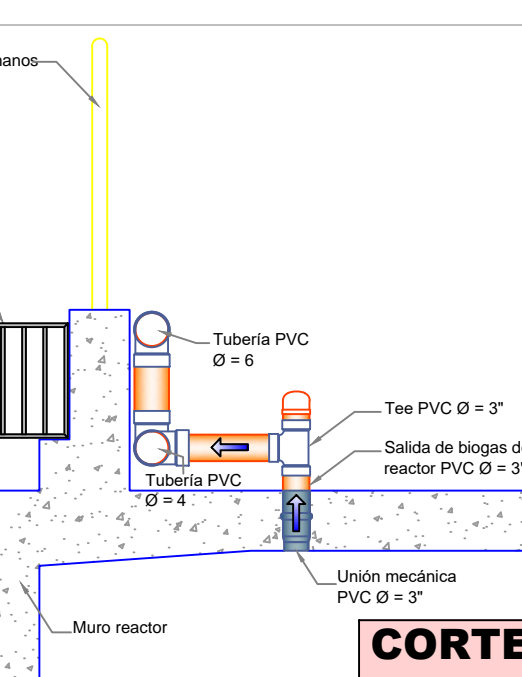

CORTE M-M
Escala 1:25

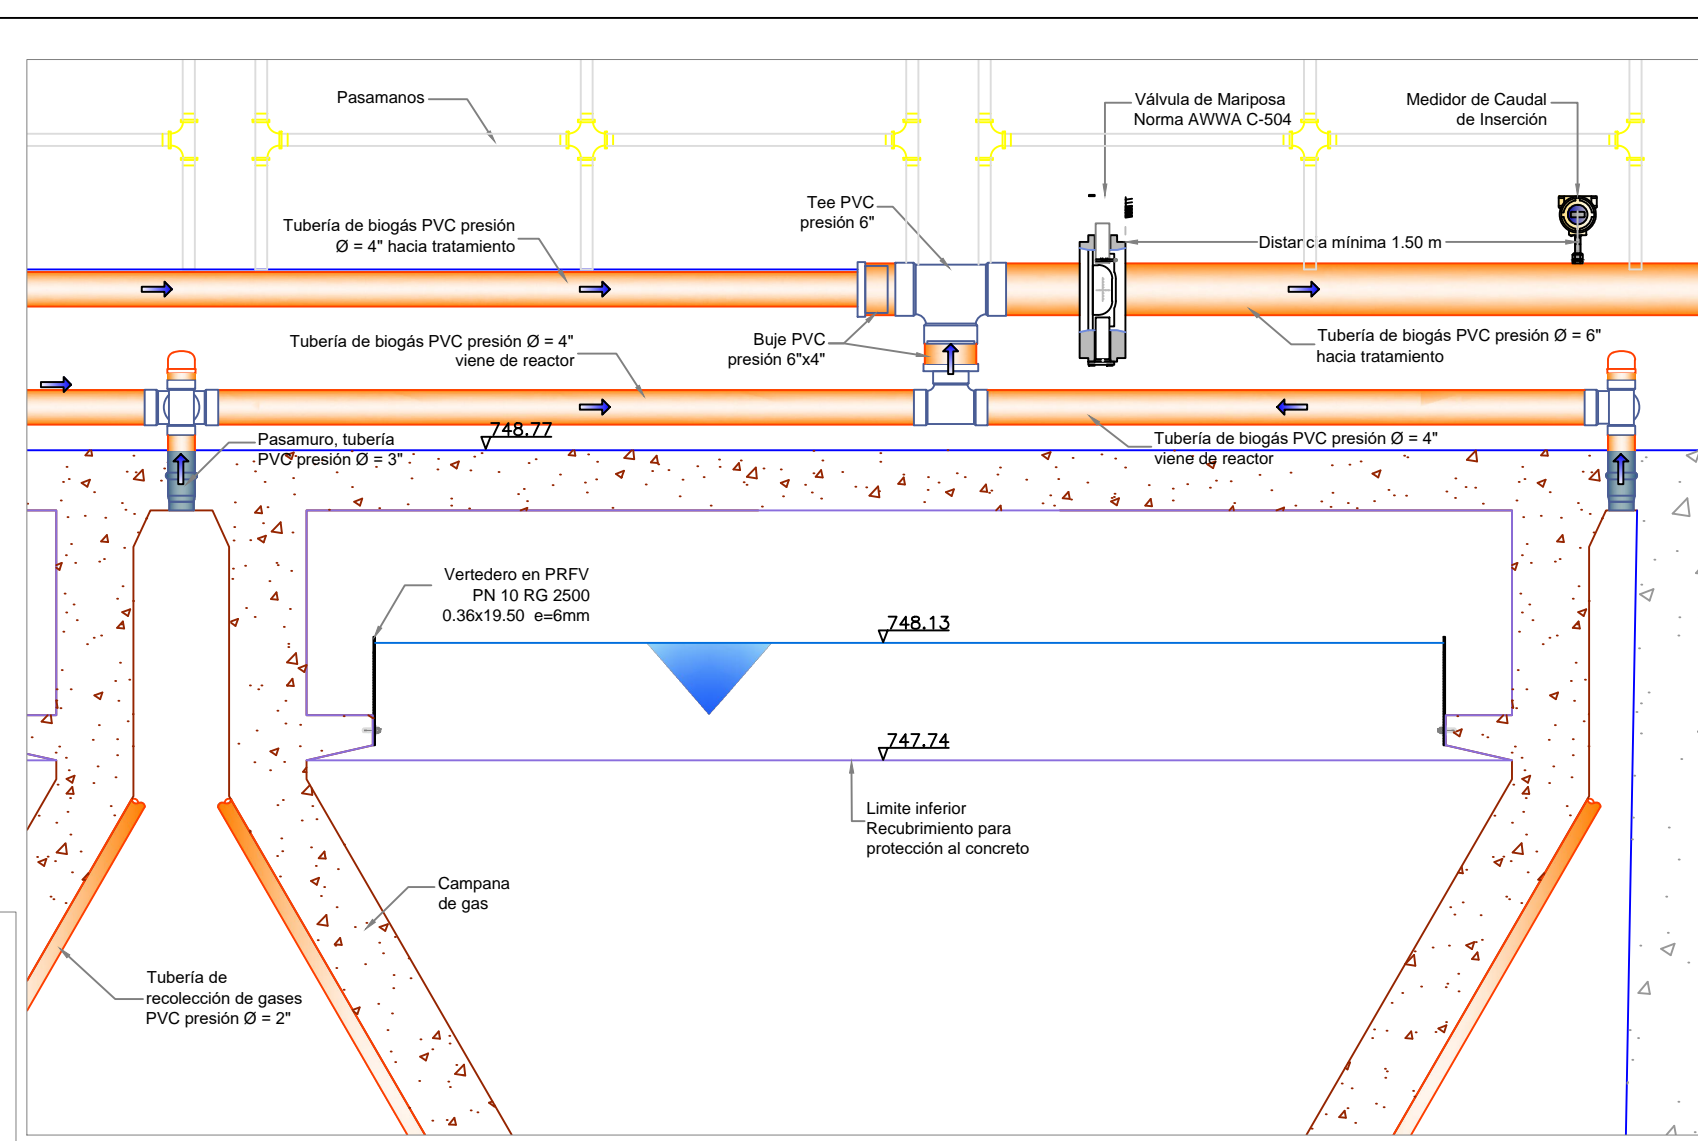

DETALLE 1
ESCALA 1:25

- CONVENCIONES**
- Tubería de Efluentes proyectada
 - Tubería de flotantes proyectada
 - Tubería de lodos proyectada
 - Tubería de afluentes proyectada
 - Tubería red fríasica proyectada
 - Tubería red de biogás proyectada

- NOTAS:**
- 1.- Las dimensiones no especificadas están dadas en metros.
 - 2.- Para la instalación de pasamanos mostrados, Ver plano 23 U Detalles

REVISIONES

REFERENCIA	FECHA	RESPONS.
A. Adición Red Fríasica	Junio 2013	L.F.H.C.
B. Detalle Pozo de flotantes	Junio 2013	L.F.H.C.
C. Detalles Red Biogas	Agosto 2016	L.F.H.C.