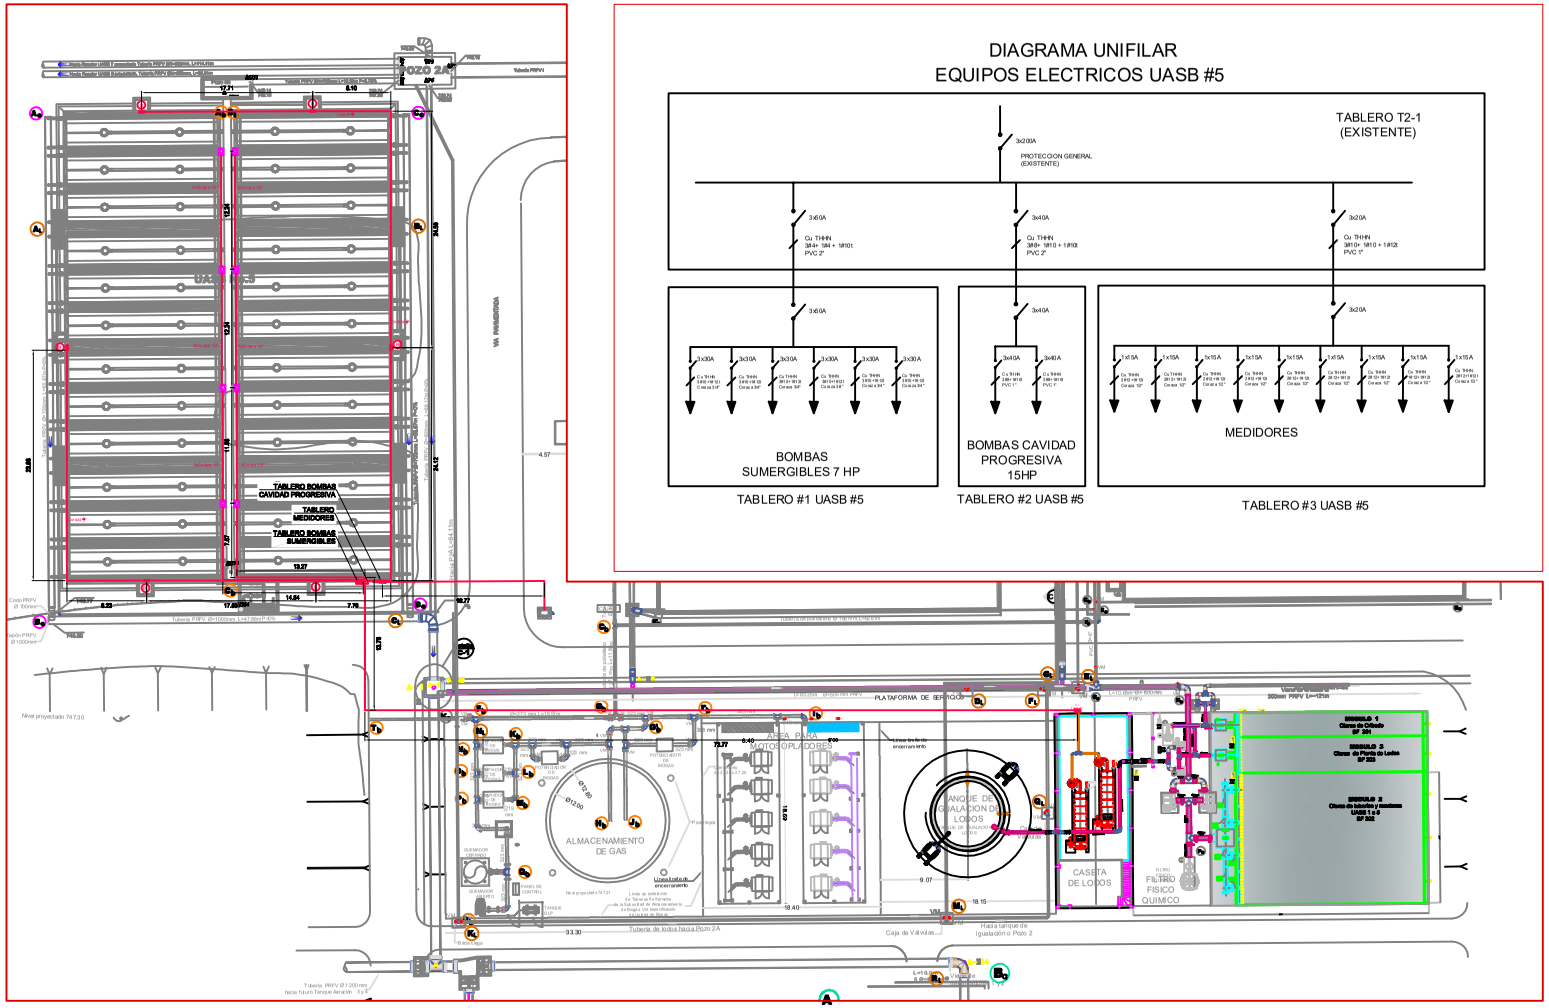

EMPAS	DISEÑO Y CALCULO Ing. OSCAR QUINTERO FRIAS MP. SN 20142760	REVISÓ: Ing. ANGEL SEPULVEDA HERNANDEZ Mat. 68203166778 STD	DIBUJO : S.A.Q.M. REVISO : L.F.H.C. FECHA : Agosto 2016 ESCALA : LAS INDICADAS	REVISÓ: Ing. RUTH ISLENA ARDILA JAIMES Mat. 68202516001 STD	REVISIONES REFERENCIA / FECHA / RESPONS.	OPTIMIZACION DE LOS DISEÑOS DE LAS UNIDADES UASB, TRATAMIENTO Y DESHIDRATACION DE LODOS EN LA PLANTA DE TRATAMIENTO DE AGUAS RESIDUALES RIO FRIO	PLANO ELÉCTRICO UASB 5	SON 26 PLANOS PLANO ELÉCTRICO UASB 05 ARCHIVO CAD: ELEC_PTAR_U05.dwg