


PLANTA  
ESCALA 1:150



PLANTA INDIVIDUAL  
ESCALA 1:50

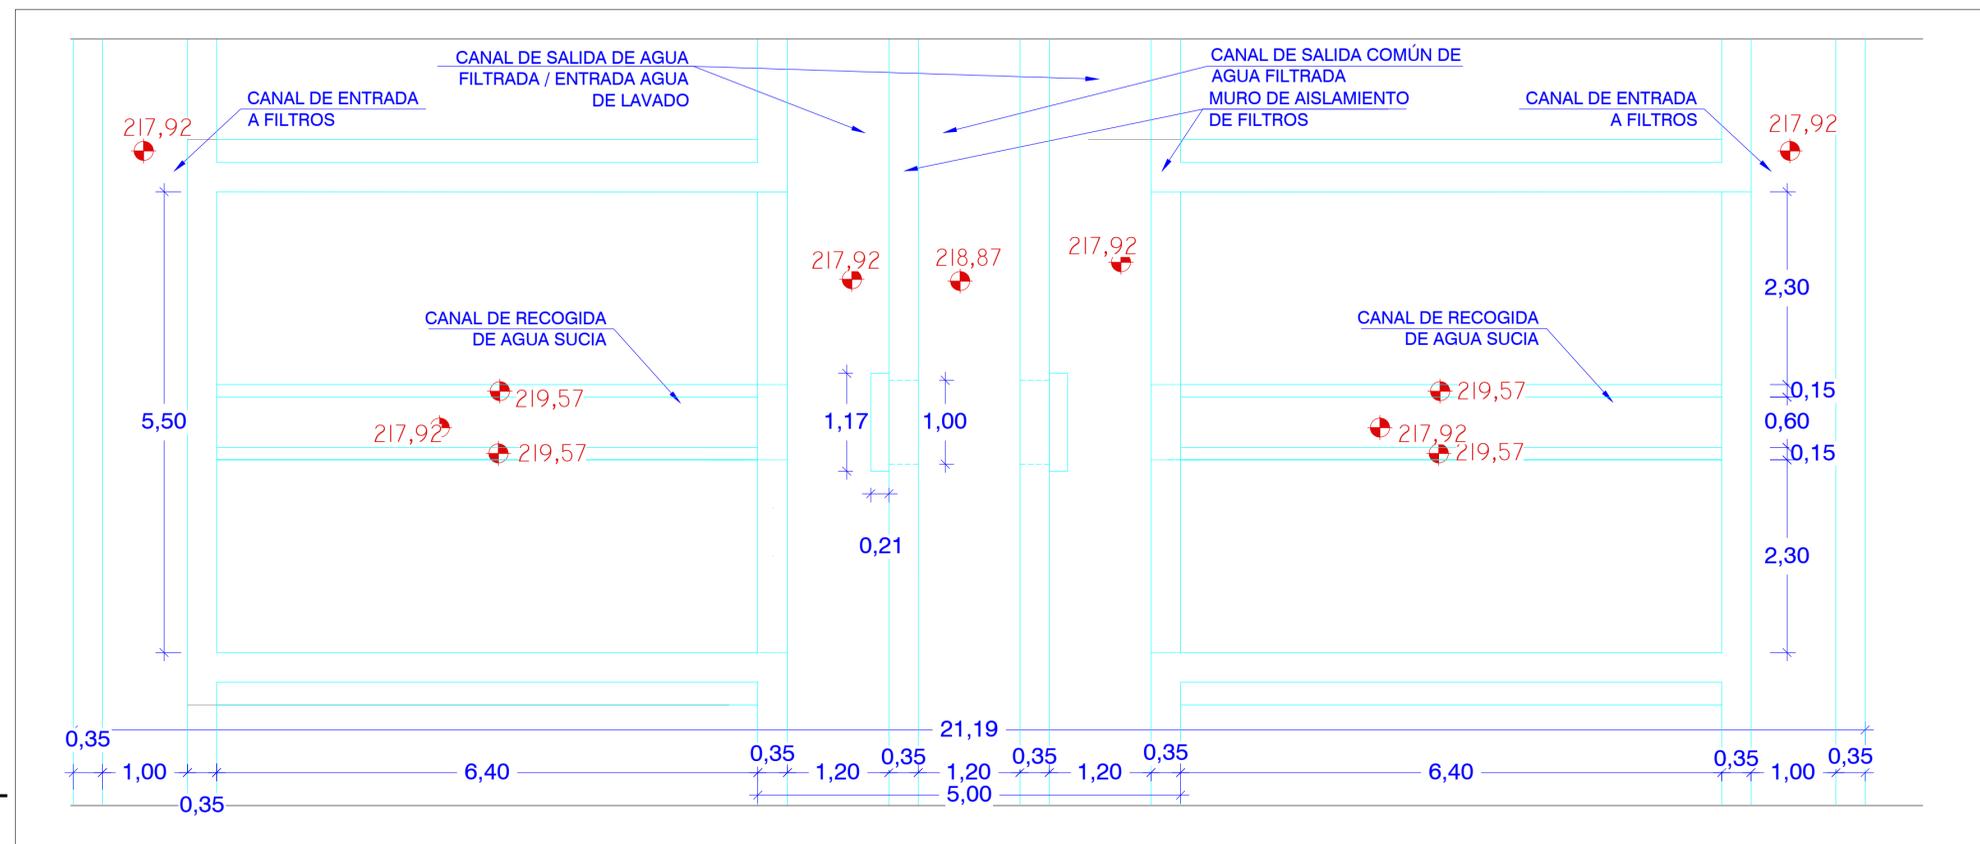

DISEÑO E INGENIERIA A DETALLE  
PARA LA OPTIMIZACION DE LA  
PLANTA DE TRATAMIENTO DE  
AGUA POTABLE-LA ESMERALDA  
VILLAVICENCIO-META  
COLOMBIA

DIRECTOR DEL PROYECTO:  
ING. PABLO HERNÁNDEZ LEHMANN  
FIRMA: *[Signature]*

DISEÑADOR:  
ING. ENRIQUE SANCHEZ  
FIRMA: *[Signature]*

ARCHIVO:  
PTP-14-08-0-CIV-07-(2014-09-01).DWG



EMPRESA DE ACUEDUCTO Y ALCANTARILLADO  
DE VILLAVICENCIO  
SUBGERENCIA TECNICA

JEFE DE INTERVENTORIA:  
ING. PAULA ANDREA SABOGAL ORTIZ  
FIRMA: *[Signature]*

INTERVENTOR:  
ING. LUIS ALBERTO NIETO THERAN  
FIRMA: *[Signature]*

CONTIENE:  
CIVILES E HIDRÁULICOS  
FILTROS-PLANTA  
(FORMAS I)

FECHA:  
2014-09-01

ESCALA:  
1:150; 1:50

PLANO N°  
1 → 6