



PLANTA PLACA SUPERIOR  
REFUERZO SUPERIOR  
ESCALA 1:50

PLANTA PLACA SUPERIOR  
REFUERZO INFERIOR  
ESCALA 1:50

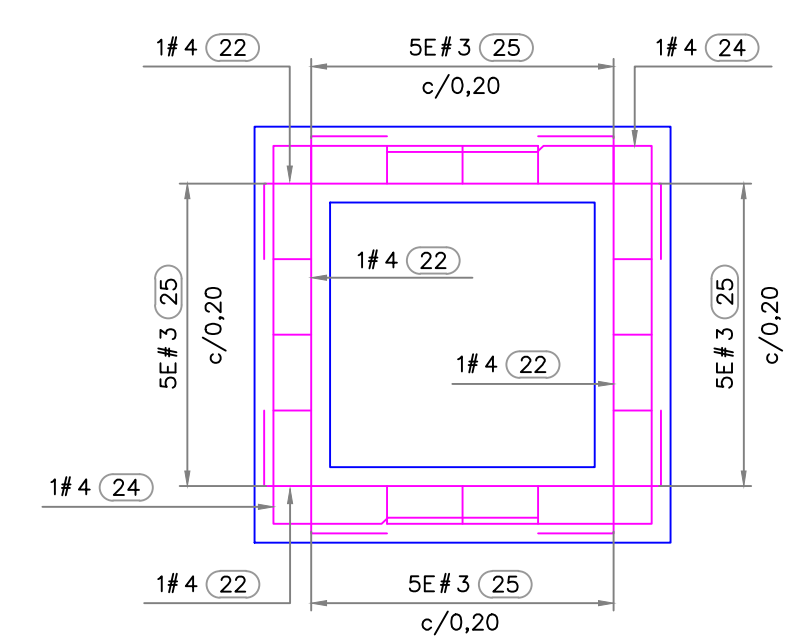

DETALLE 6  
SON 2  
ESCALA 1:20

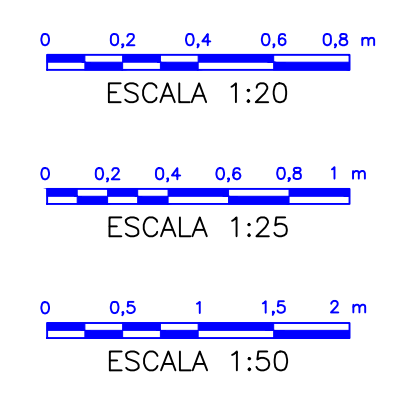

FASE DEL PROYECTO: <b>DISEÑOS</b>			
PROYECTO: AJUSTE, ACTUALIZACIÓN, TERMINACIÓN O FORMULACIÓN DE PLANES MAESTROS DE LOS SISTEMAS DE ACUEDUCTO Y ALCANTARILLADO EN ZONAS URBANAS Y CENTROS NUCLEADOS DEL DEPARTAMENTO DE CUNDINAMARCA SUBZONA 4B - PROVINCIA RIONEGRO CONTRATO EPC-C014 CONSTRUCCIÓN Y OPTIMIZACIÓN DEL SISTEMA DE ACUEDUCTO URBANO DEL MUNICIPIO DE ZIPAQUIRA - CUNDINAMARCA	FECHA: FEB/2012	PLANO Nº: 2	DE 4
INDICADAS	ESCALAS:		
CONTENIDO: PLANTA DE TRATAMIENTO DE AGUA POTABLE ESTRUCTURA EN CONCRETO - REFUERZO Y DETALLES	ARCHIVO: 2 DE 4-ESTRUCTURA CASETA REFUERZO DETALLES-240501SUDWZP00802-0 CODIGO: 240501SUDWZP00802-0		

**CUNDINAMARCA**  
corazón de Colombia

**Empresas Públicas De Cundinamarca**

**UPDA**  
UNIDAD PÚBLICA DE ADMINISTRACIÓN

CONSULTOR:  
**CONSORCIO HMV - DGP**  
CONTRATO N°: EPC-C-014 de 2010

Director: ANDRÉS HERMIDA MALDONADO  
Especialista: Eléctrico ANDRÉS CARDENAS MEJÍA

Matrícula: MP. 17202-100409 CLD  
Matrícula: MP. CN 205 46130

INTERVENTORIA:  
UNIVERSIDAD NACIONAL DE COLOMBIA  
CORPORACIÓN AUTÓNOMA REGIONAL DE CUNDINAMARCA

nombre director interventoría: [blank]  
director interventoría: [blank]  
COORDINADOR TÉCNICO INTERVENTORIA: [blank]  
ESPECIALISTA: cargo del área especialista interventoría: [blank]

ING. JOSE MARIA SIERRA  
nombre especialista interventor: [blank]

FECHA	Nº	OBSERVACIONES O MODIFICACIONES
31.12.2012	0	EMITIDO PARA VARIABILIZACIÓN
08.02.2017	1	VALIDADO Y CORREGIDO EN ZIPAQUIRA

