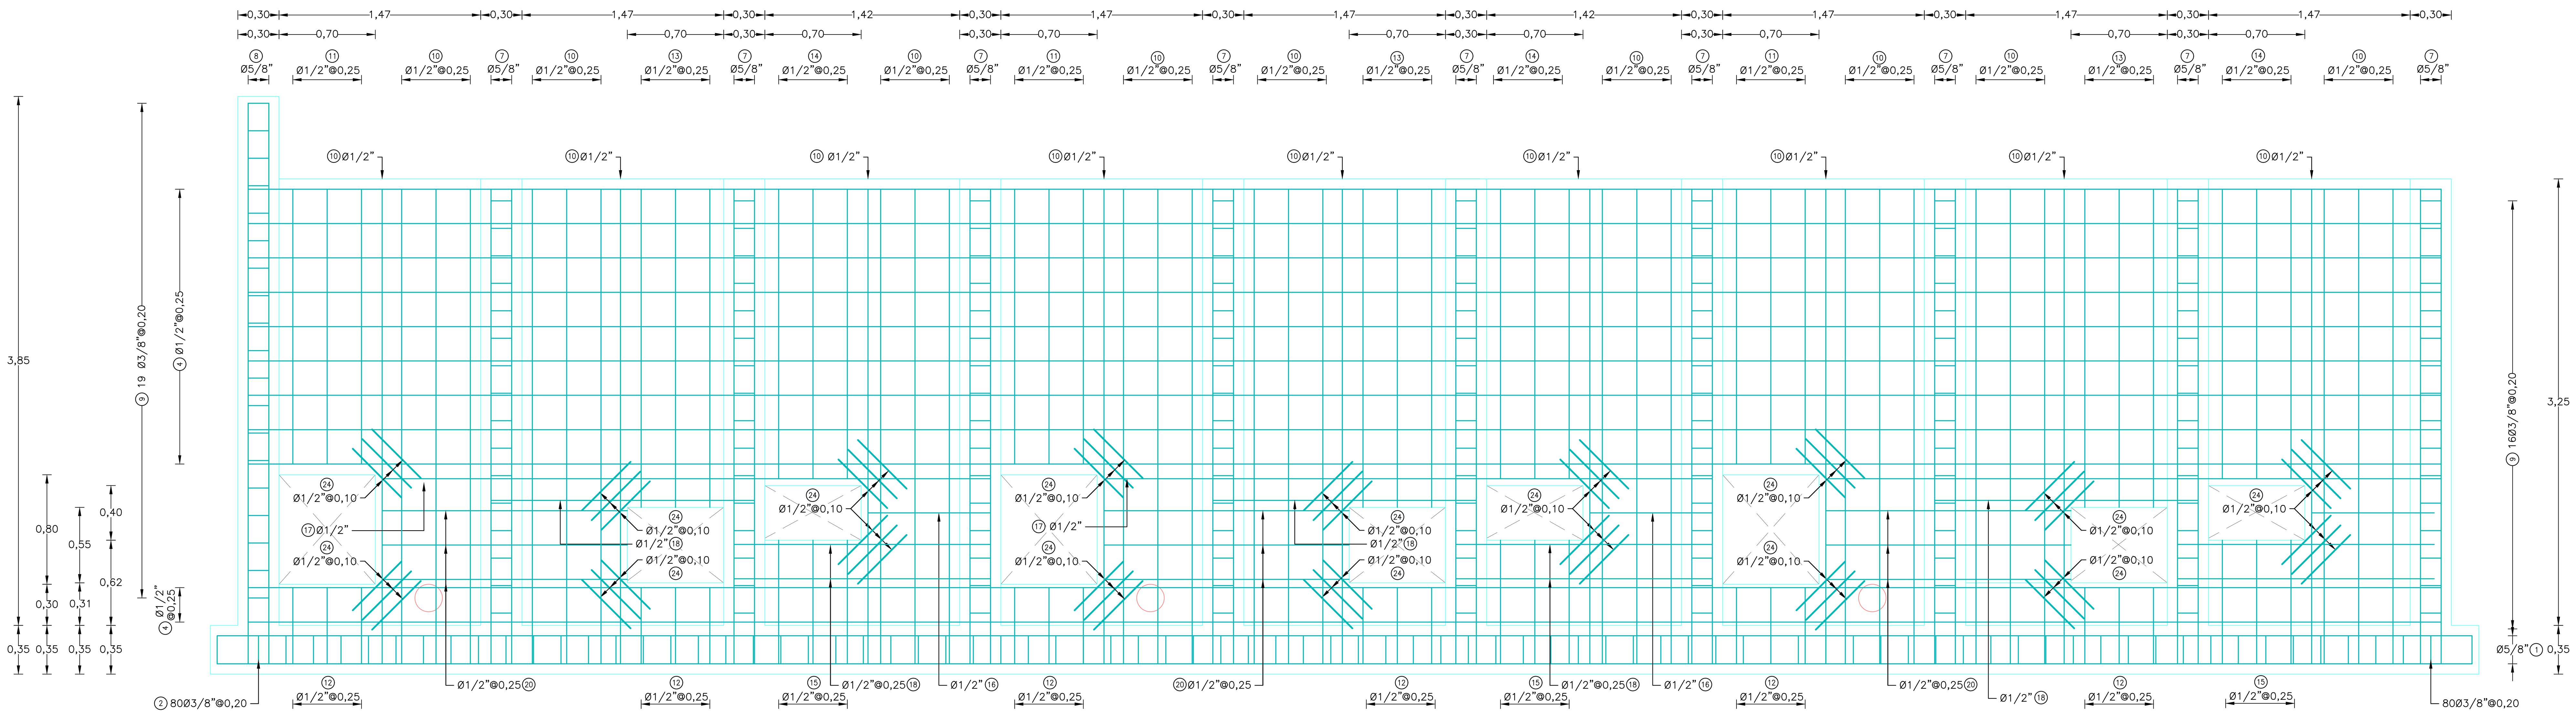

MURO B – MB
CARA INTERNA – CARA EXTERNA
ESCALA 1:25

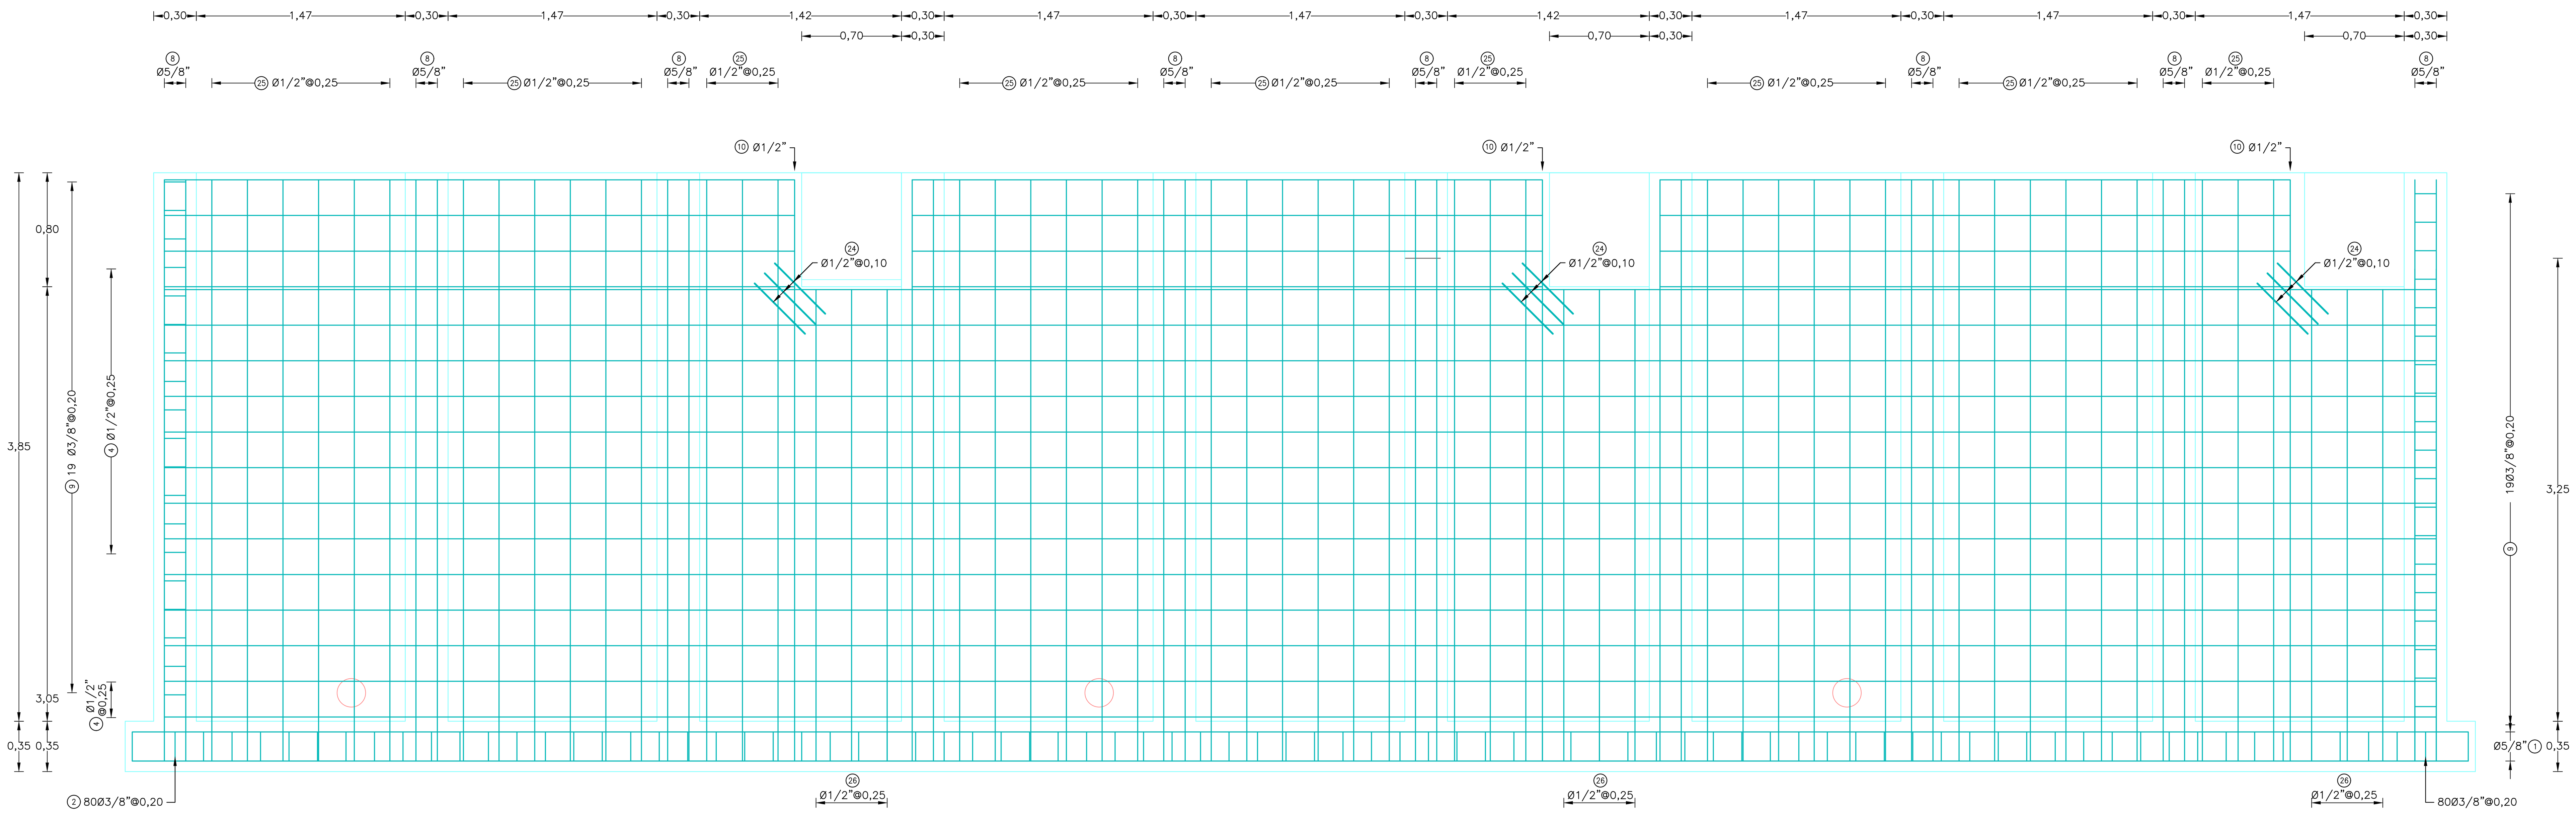

MURO B – MB
CARA INTERNA – CARA EXTERNA
ESCALA 1:25

Contratante:	Interventoria:	Proyecto:	Revisó:	Aprobó:		DIBUJO:	Aprobó Interventor	CONTENIDO:	Escala:	SON:
Findeter Financiera del Desarrollo	CONSORCIO EH	CONSTRUCCIÓN Y OPTIMIZACIÓN DEL SISTEMA DE ACUEDUCTO URBANO DEL MUNICIPIO DE ZIPAQUIRÁ.	Nombre: RUBÉN DARIO PINZÓN CAMACHO Matrícula Profesional: M.P. #704664 ANT	Nombre: RUBÉN DARIO PINZÓN CAMACHO Matrícula Profesional: M.P. #704664 ANT	Unión Temporal Esicon Zipaquirá	RUBEN D. ARCHILA S.	Nombre: Matrícula Profesional:	DISEÑO ESTRUCTURAL AMPLIACION FLOCULADOR	1:25	21 DE 33
						FECHA: FEBRERO/2017	Revisó Interventor Nombre: Matrícula Profesional:		Nombre del archivo digital: 19 A 27-ESTRUCTURAL AMPLIACION Y REFORMA FLOCULADORES.dwg	PLANO N°. 21