




MURO D
ESCALA 1:25

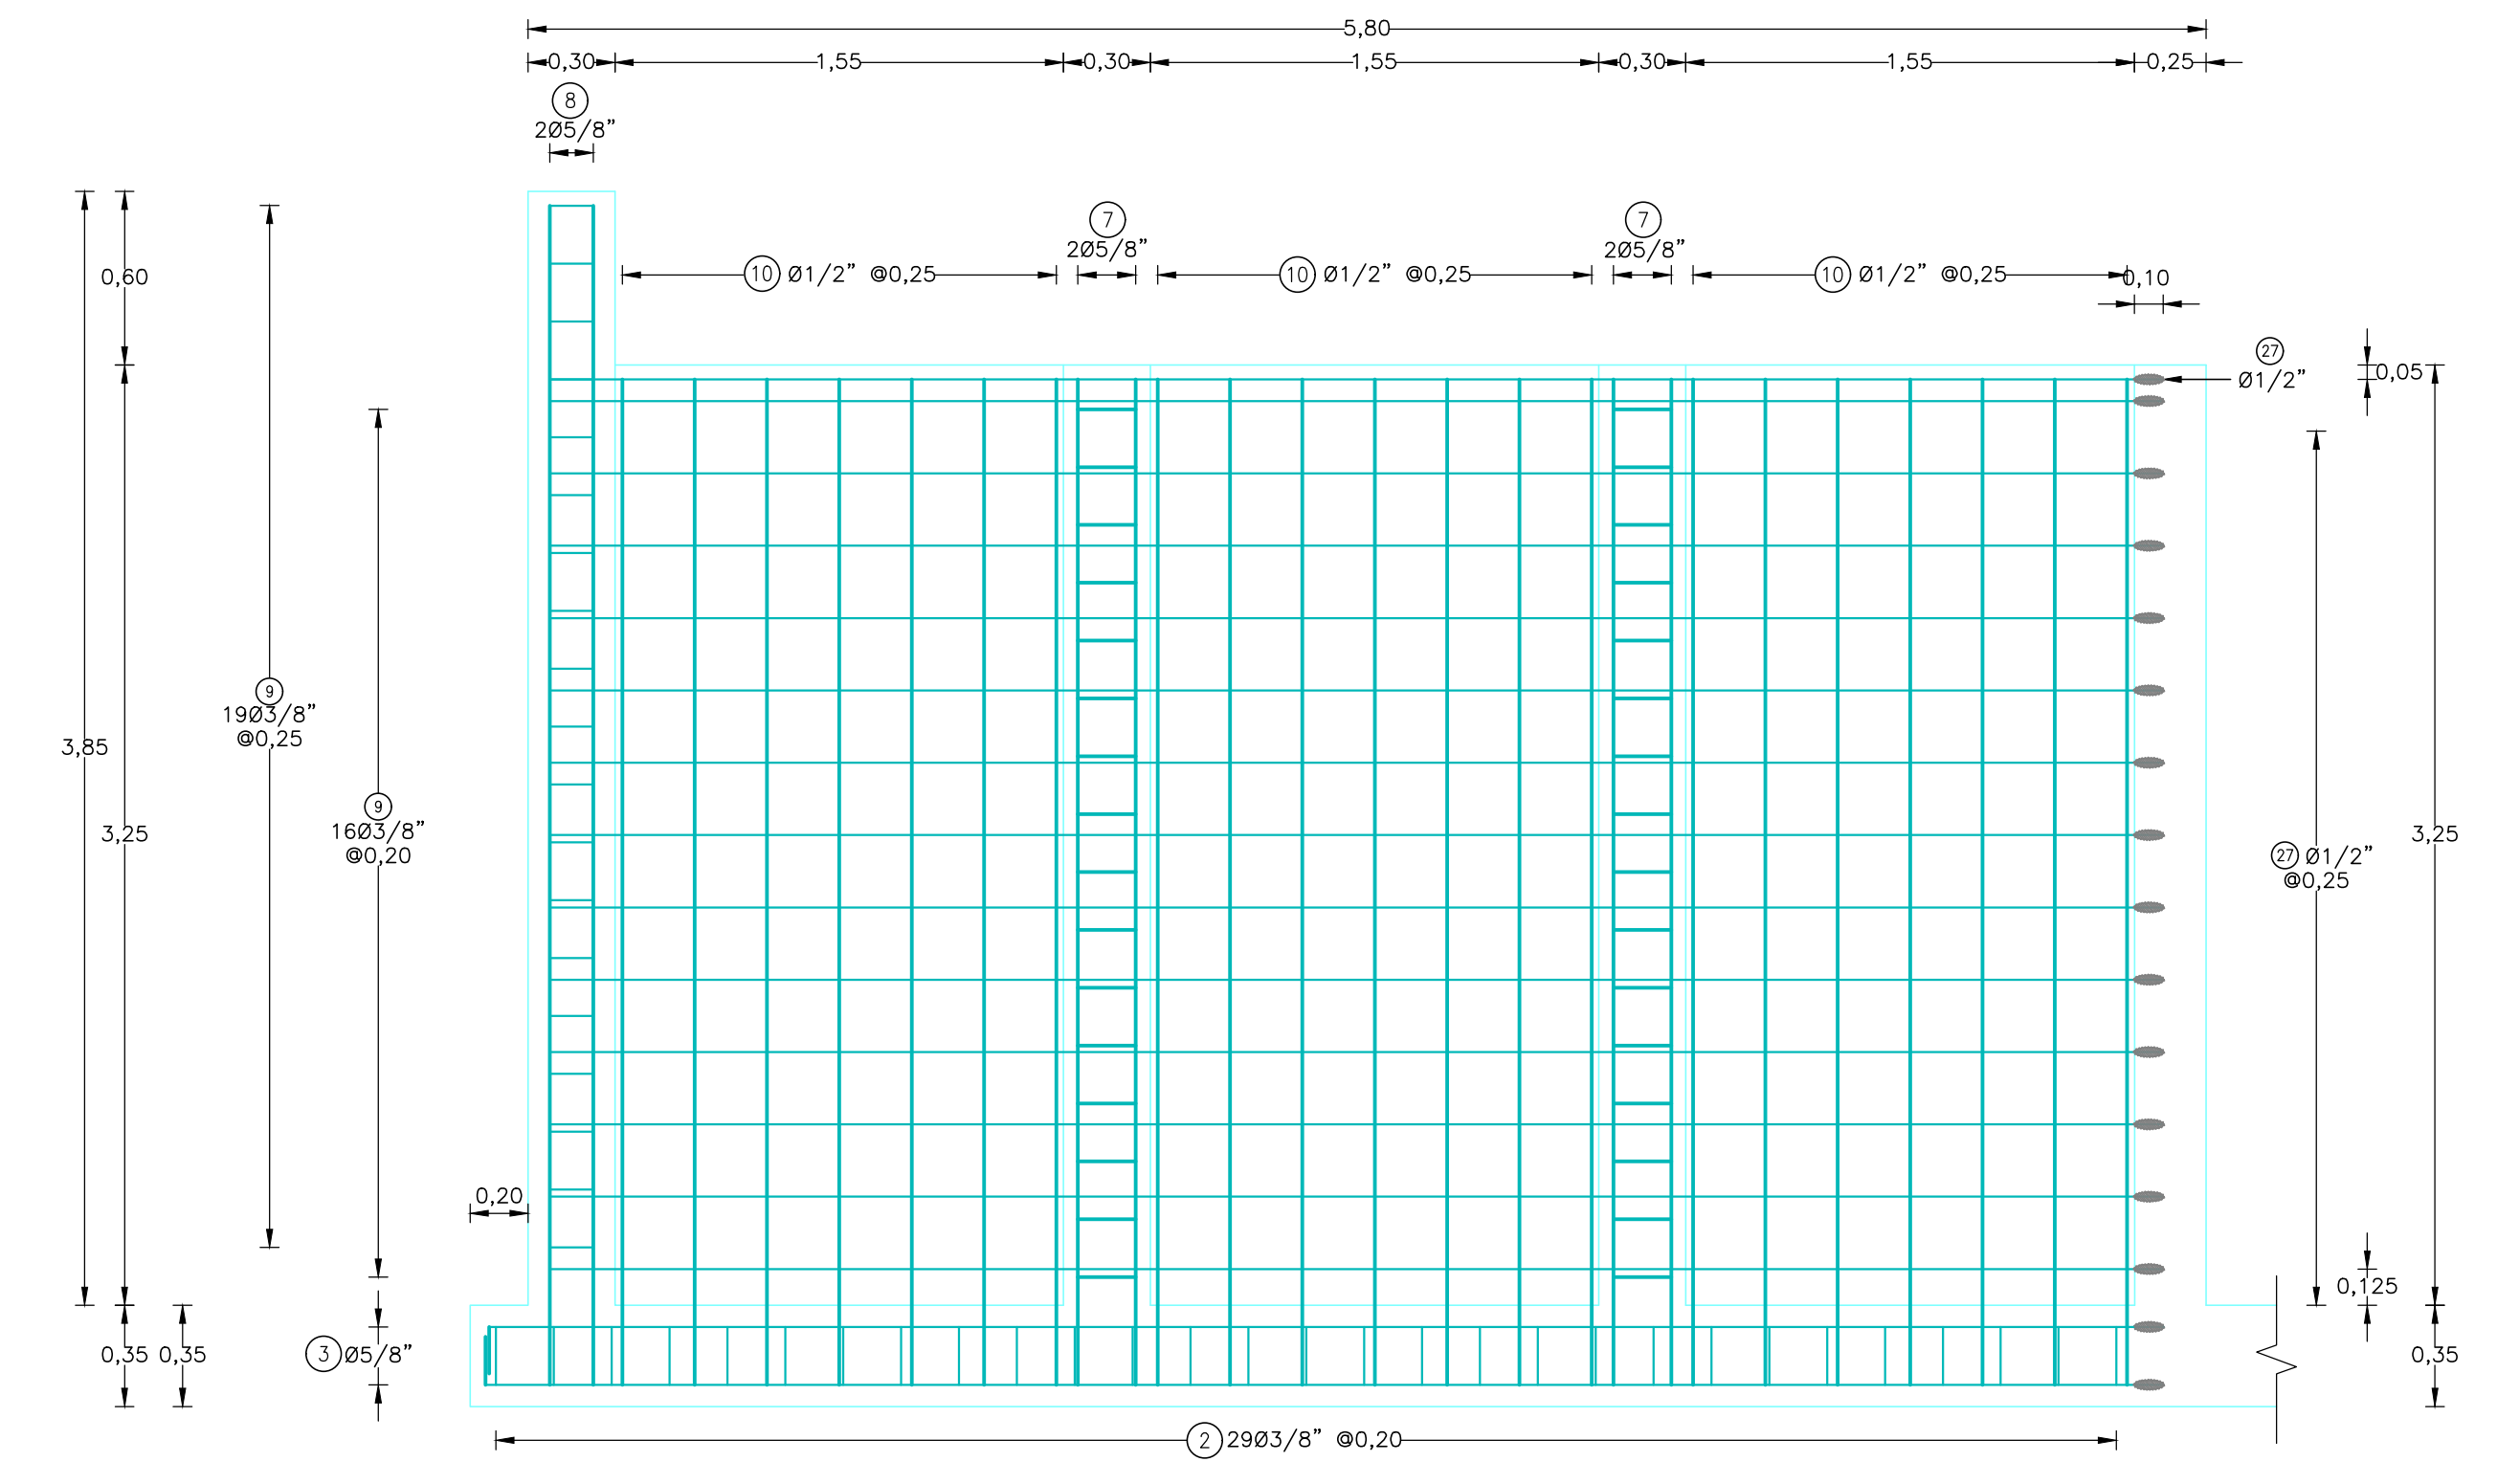


MURO E
CARA EXTERIOR
ESCALA 1:25

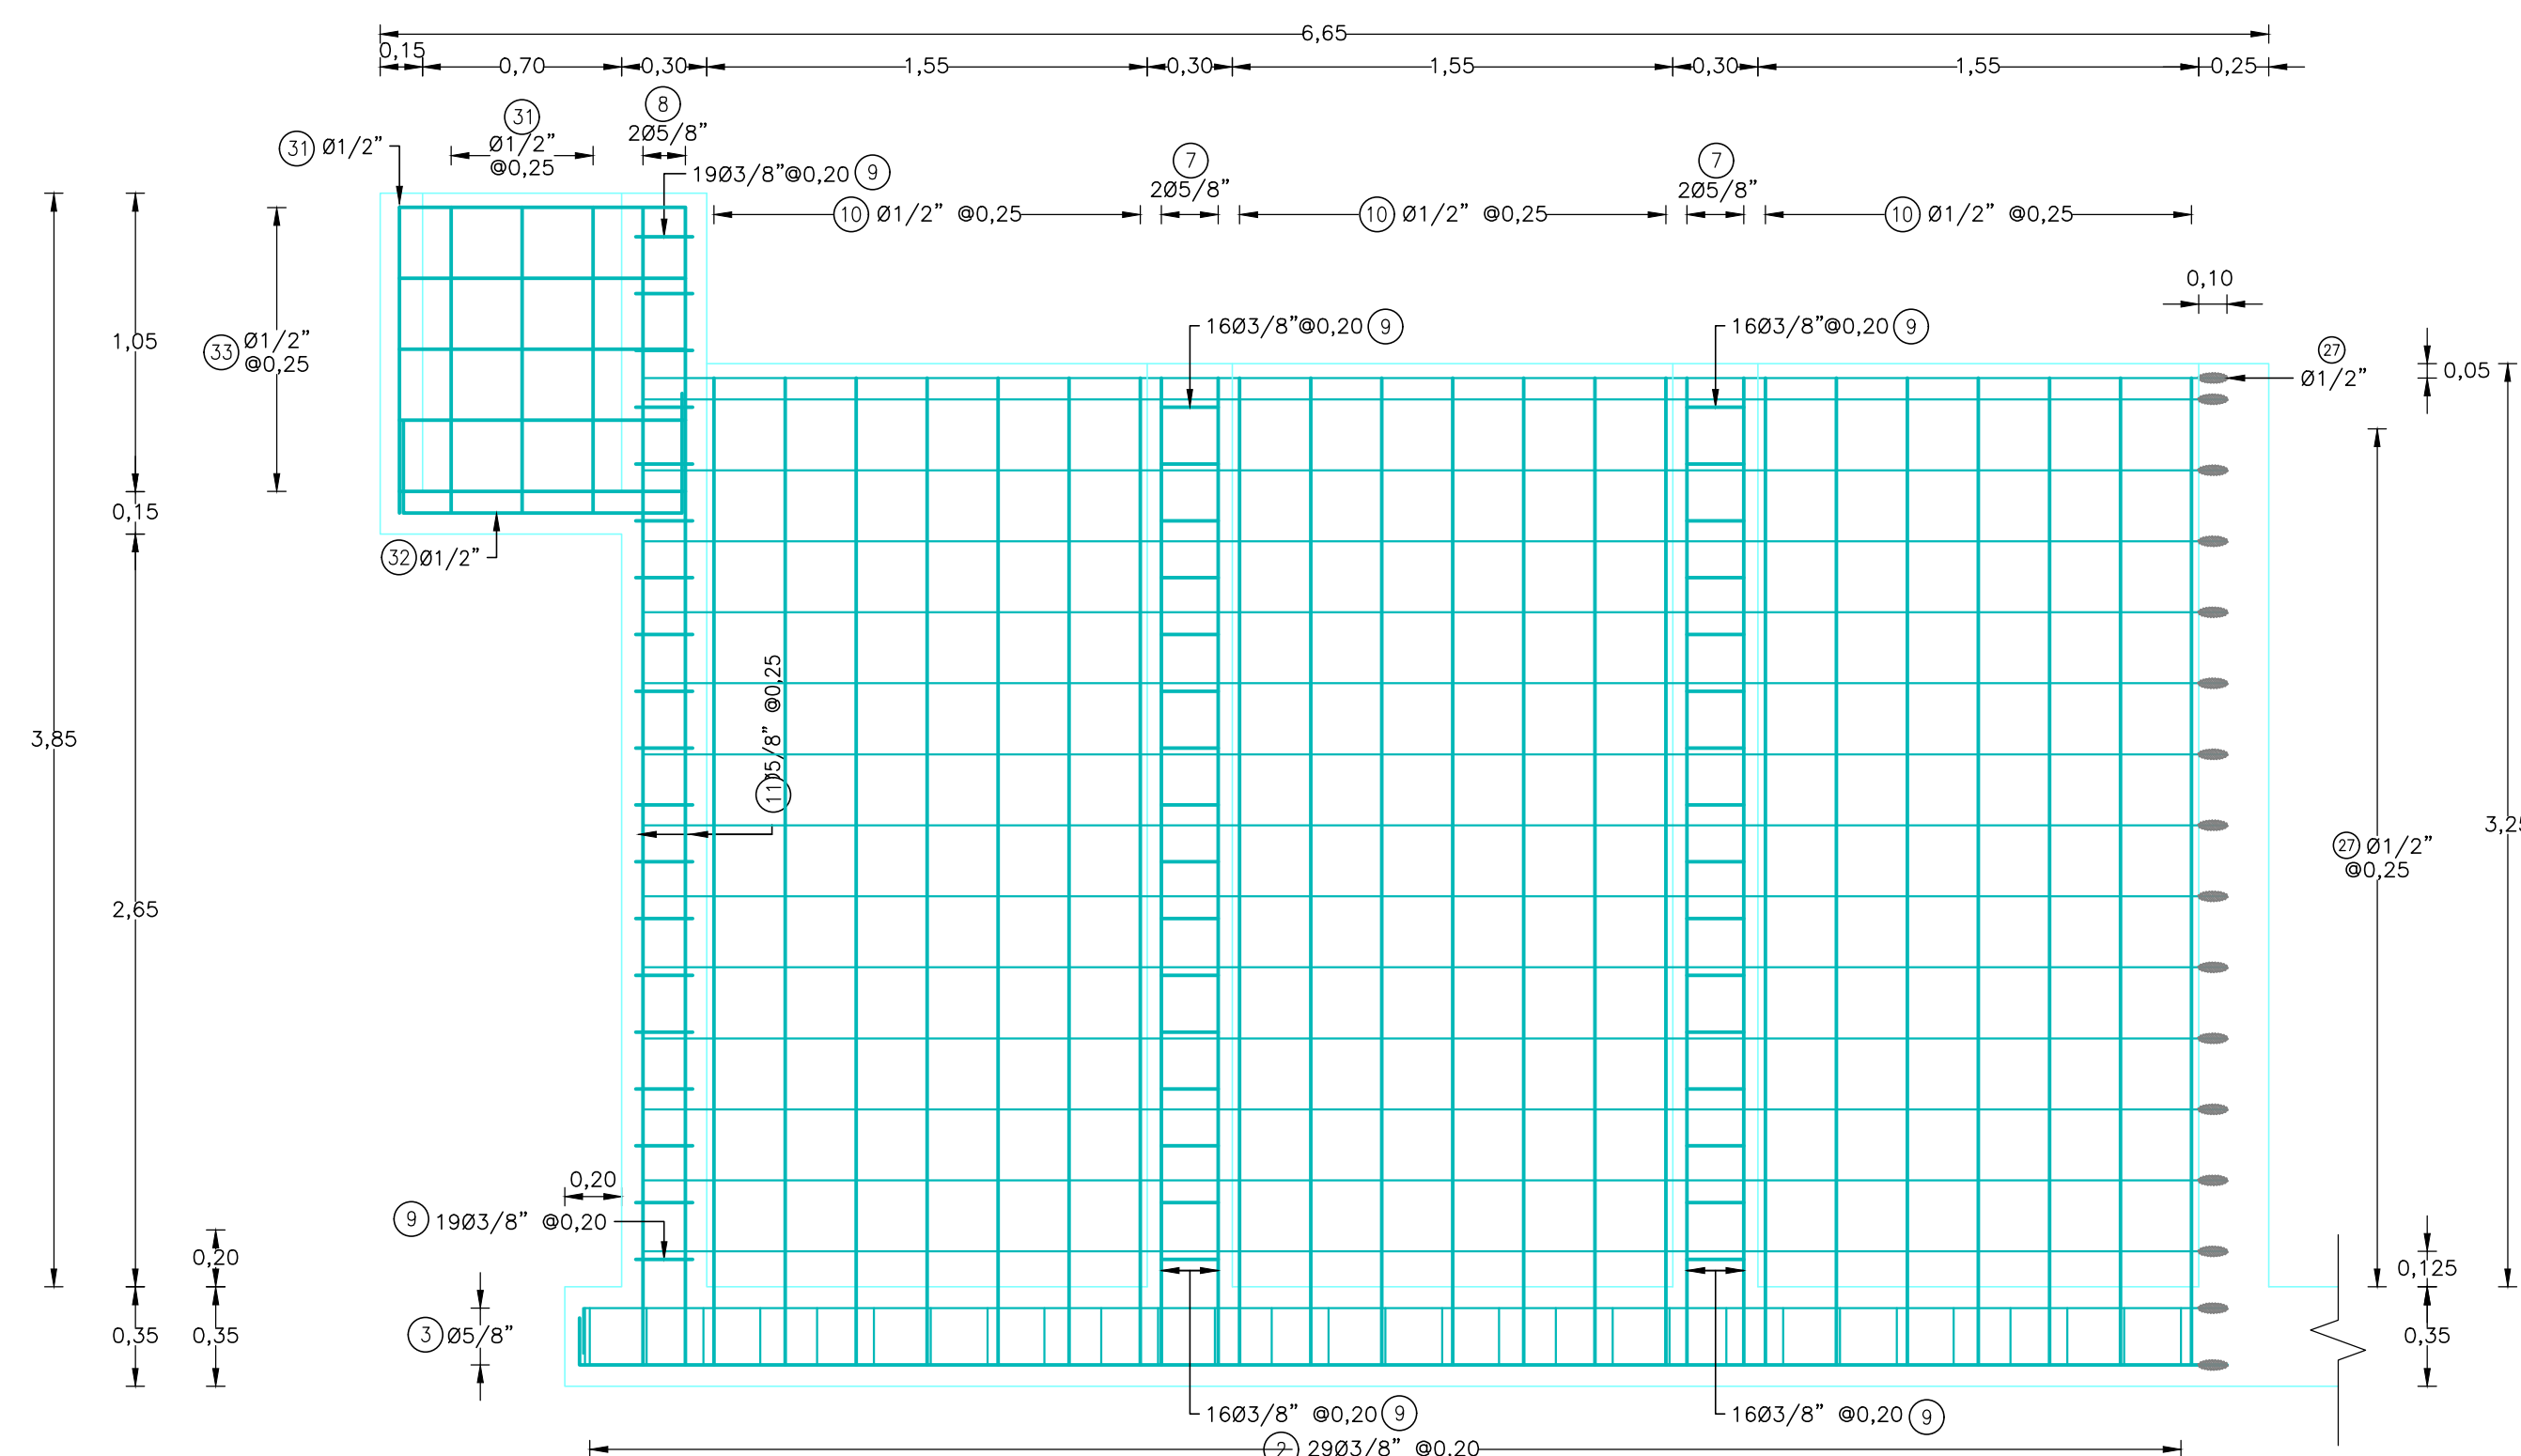

MURO D
ESCALA 1:25

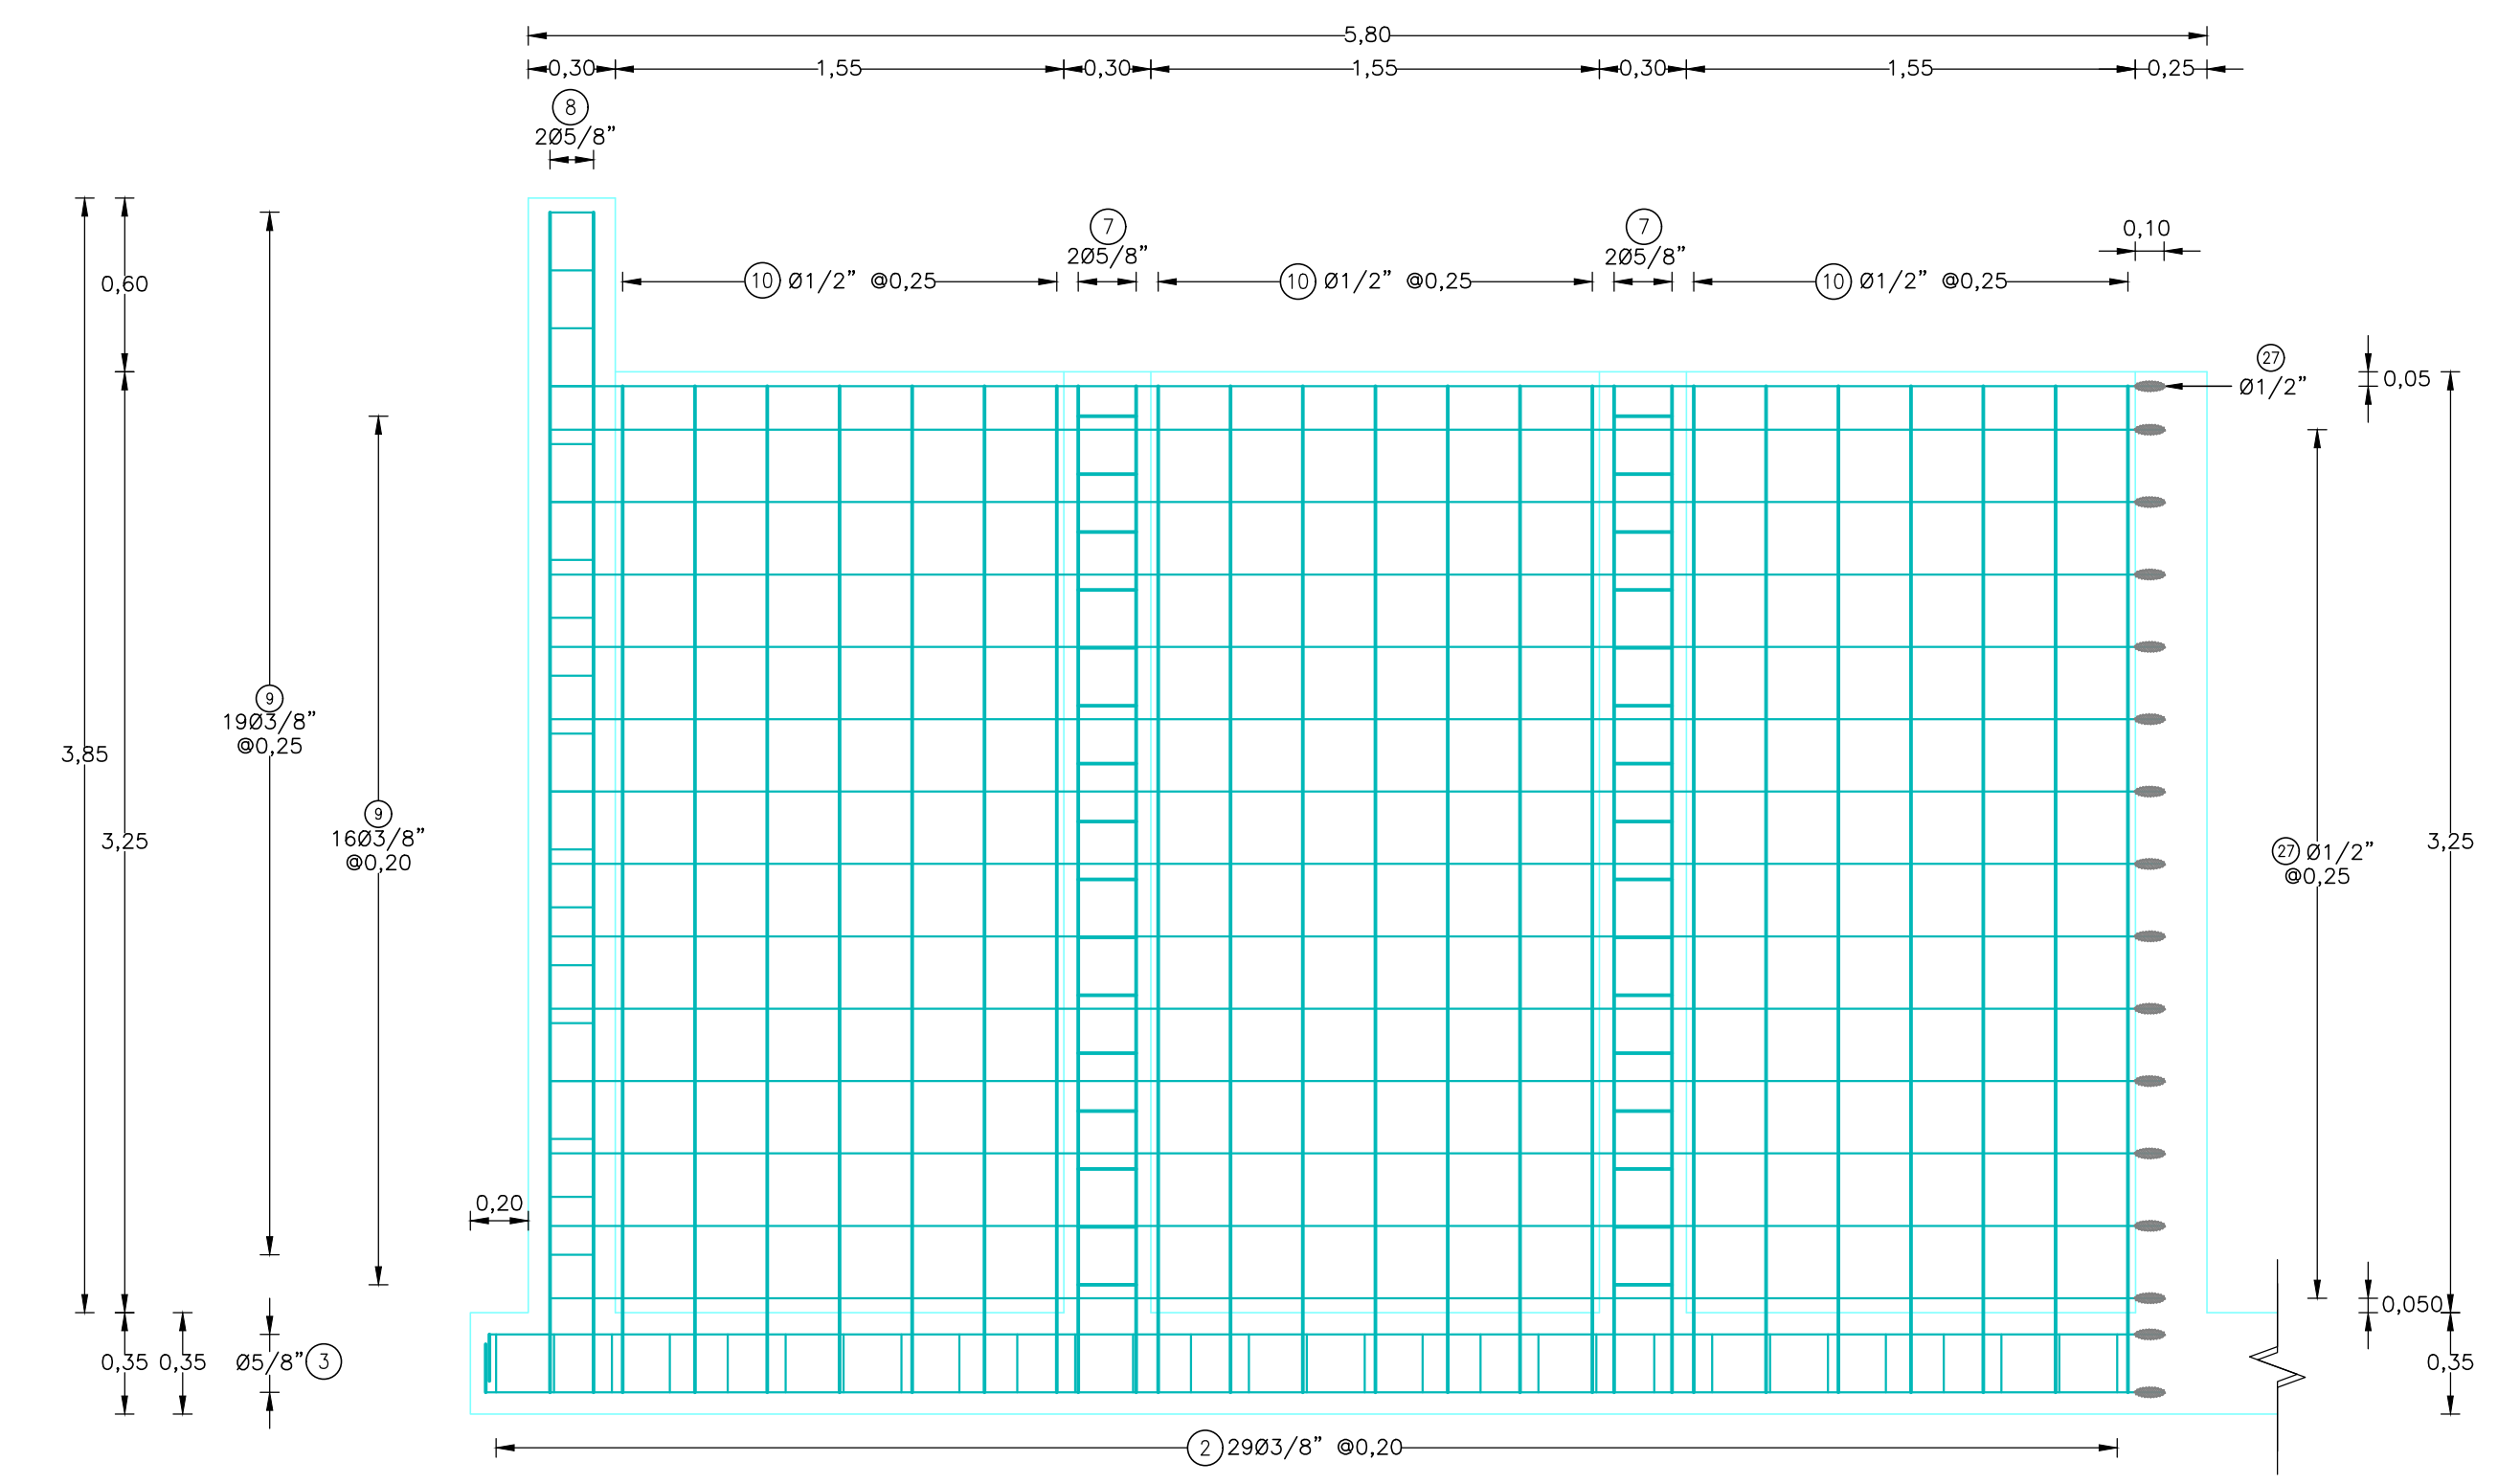

MURO E
CARA INTERIOR
ESCALA 1:25

Contratante:  Financiera del Desarrollo	Interventoria: CONSORCIO EH	Proyecto: CONSTRUCCIÓN Y OPTIMIZACIÓN DEL SISTEMA DE ACUEDUCTO URBANO DEL MUNICIPIO DE ZIPAQUIRÁ	Revisó: Nombre: RUBÉN DARIO FRIJÓN CAMACHO Matrícula Profesional: M.P. #72654 ACT	Aprobó: Nombre: RUBÉN DARIO FRIJÓN CAMACHO Matrícula Profesional: M.P. #72654 ACT	DIBUJO: RUBEN D. ARCHILA S. FECHA: FEBRERO/2017	Aprobó Interventor: Nombre: Matrícula Profesional: Revisó Interventor: Nombre: Matrícula Profesional:	CONTENIDO: DISEÑO ESTRUCTURAL AMPLIACION FLOCULADOR	Escala: 1:25 Nombre del archivo digital: 19 A 27-ESTRUCTURAL AMPLIACION Y REFORMA FLOCULADORES.dwg	SON: 22 DE 33 PLANO N°: 22
--	--------------------------------	--	---	---	--	--	---	--	-------------------------------------

