



MURO F
CARA EXTERIOR
ESCALA 1:25

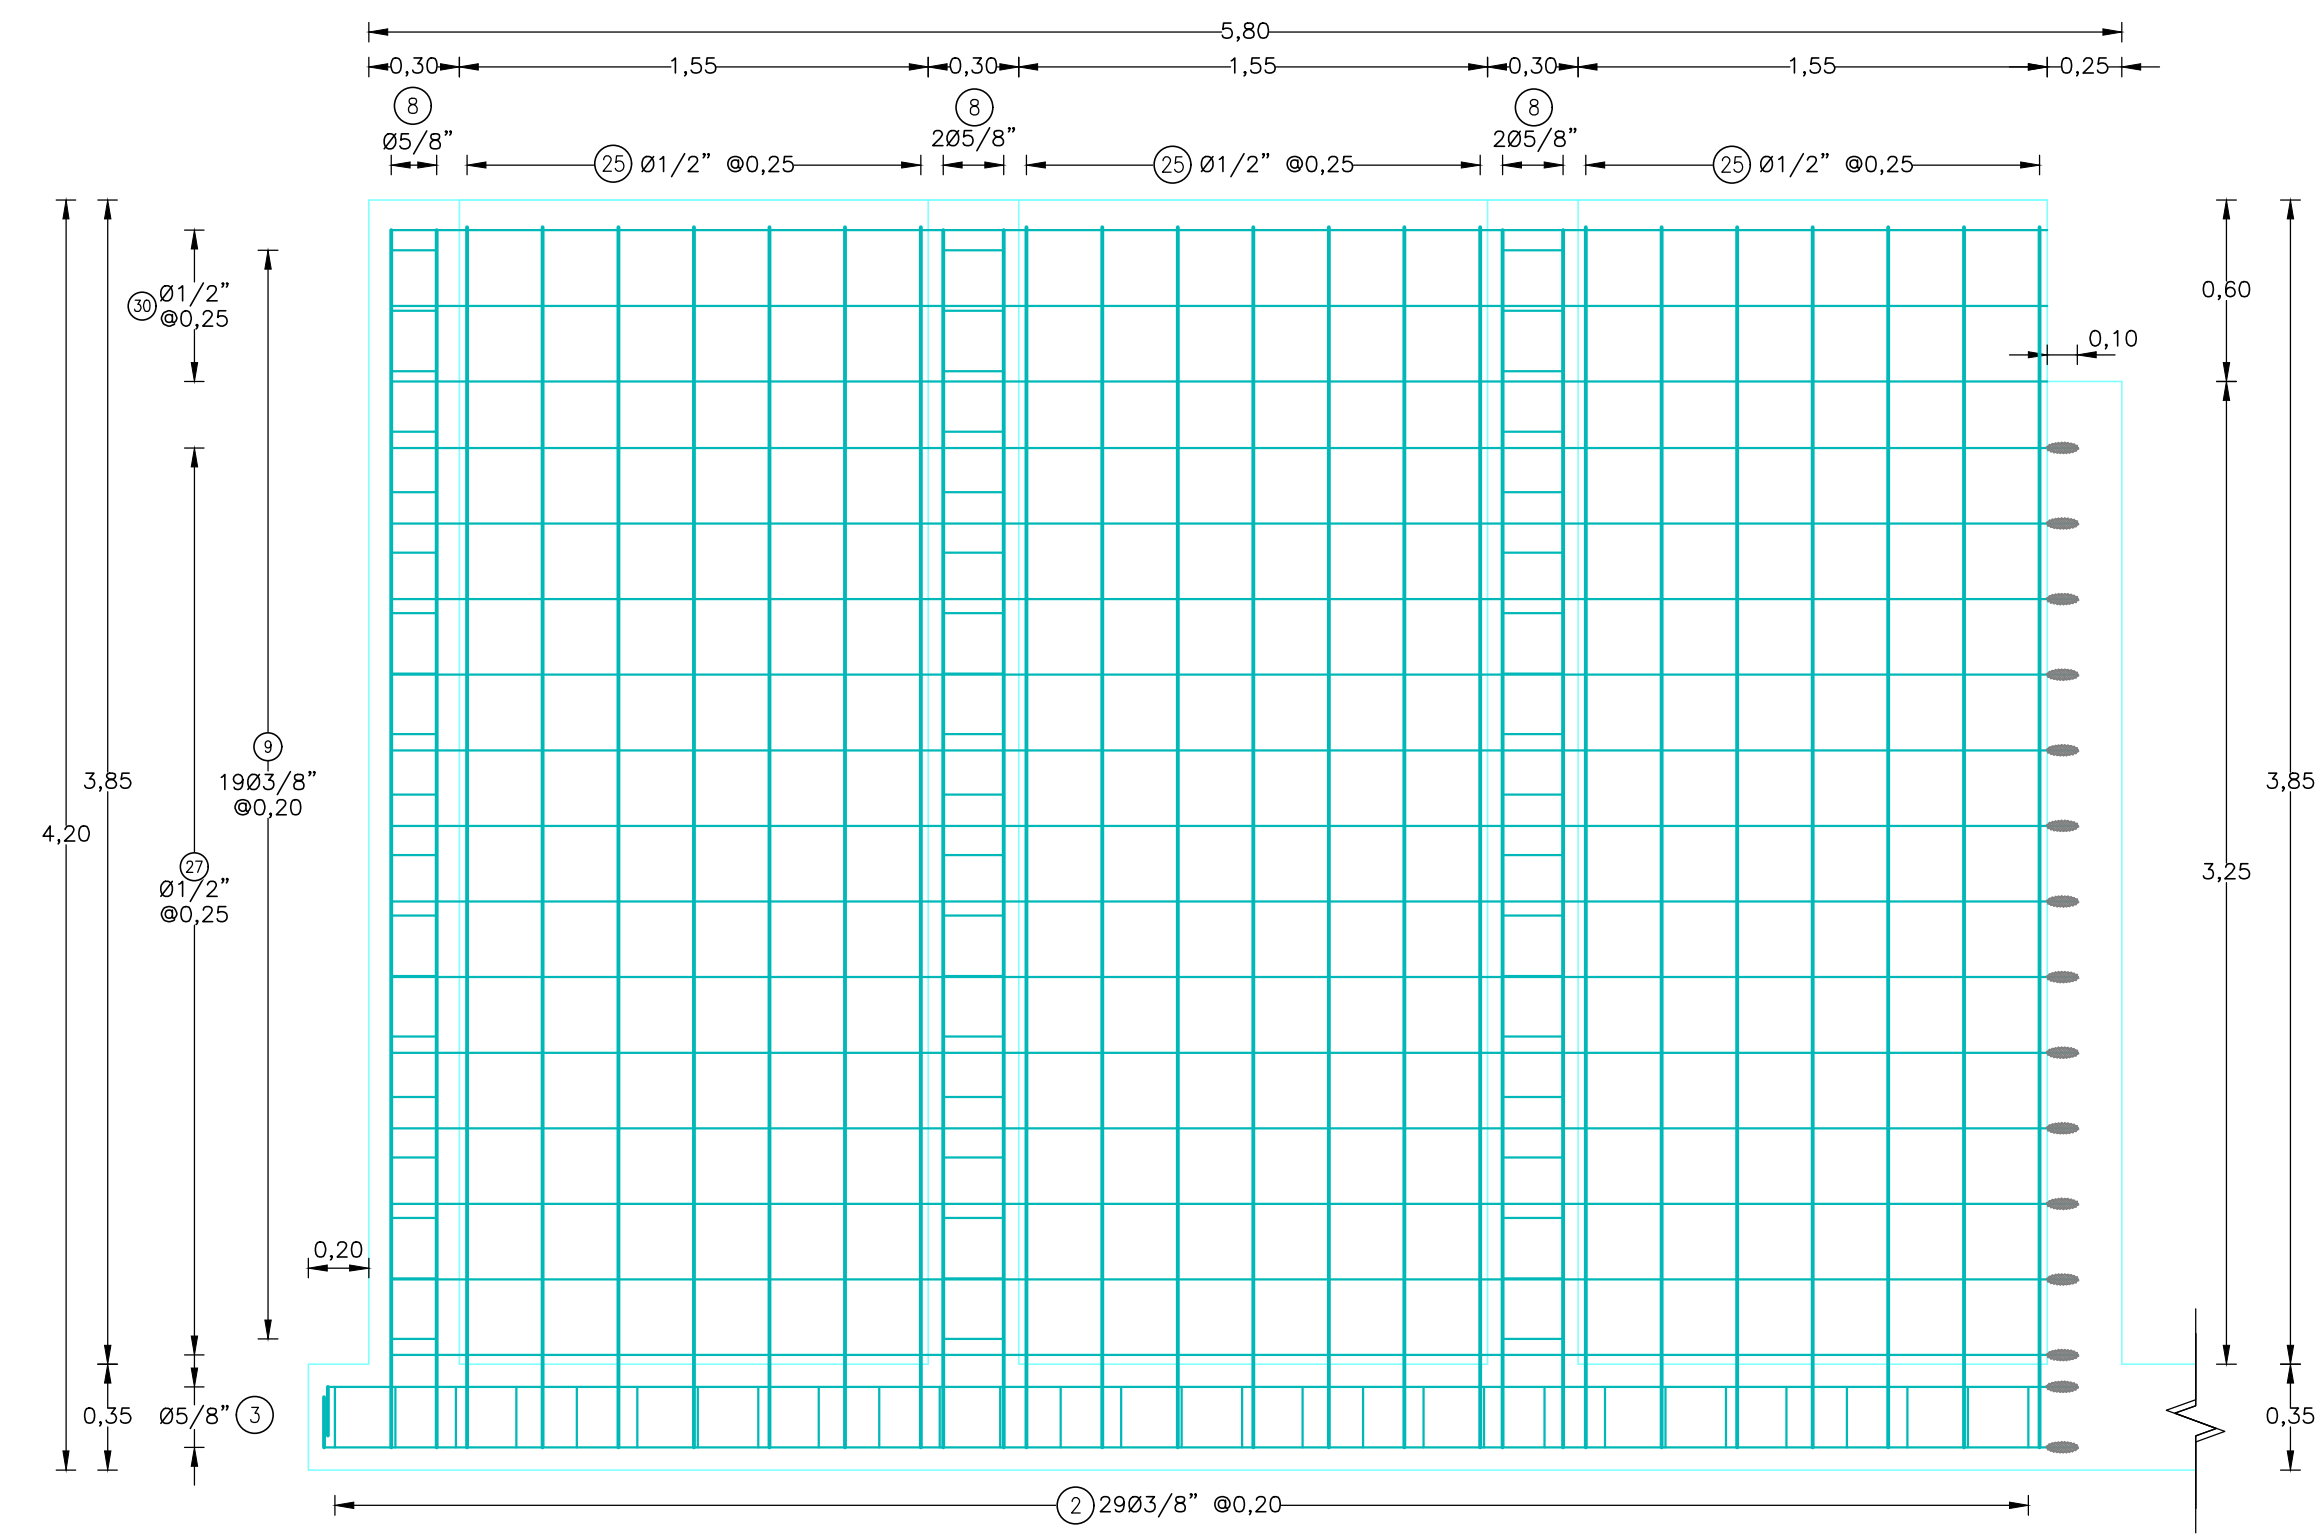

MURO G
CARA EXTERIOR
ESCALA 1:25

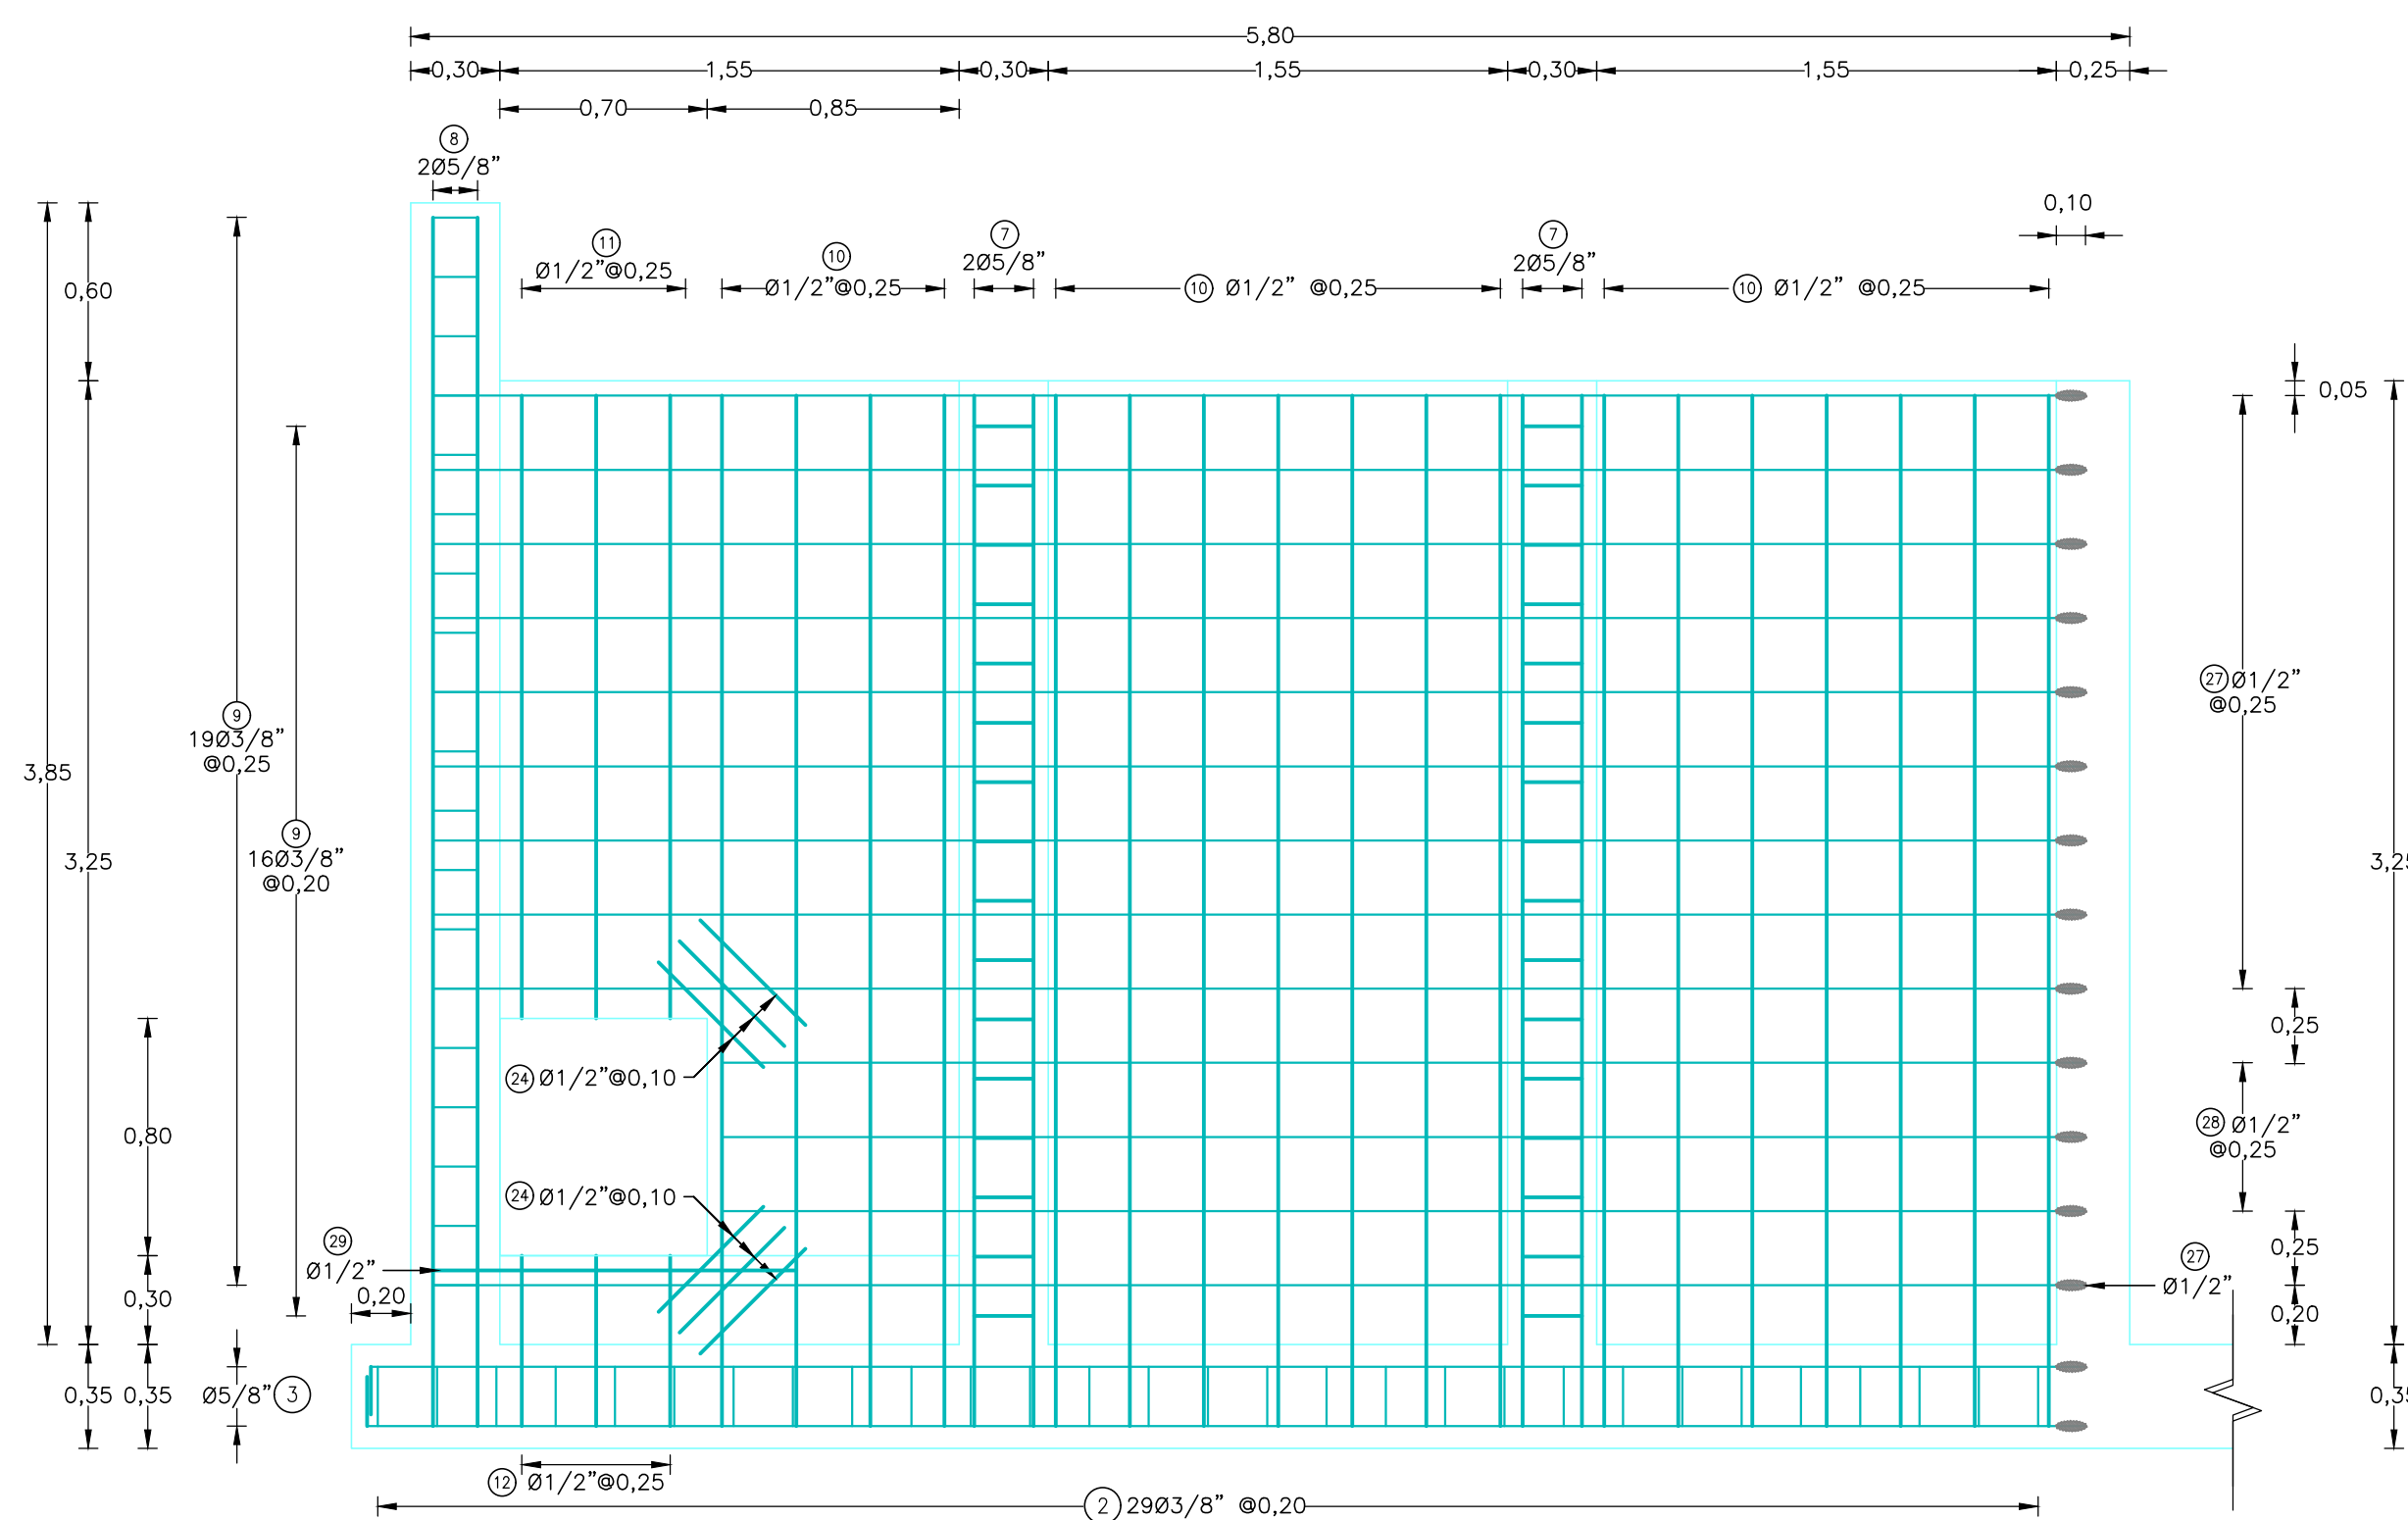

MURO F
CARA INTERIOR
ESCALA 1:25



MURO G
CARA INTERIOR
ESCALA 1:25



Interventoría:
CONSORCIO EH

Proyecto:
CONSTRUCCIÓN Y OPTIMIZACIÓN DEL SISTEMA DE ACUEDUCTO
URBANO DEL MUNICIPIO DE ZIPAQUIRÁ

Revisó:
Aprobó:
Nombre: RUBÉN DARIO FRIJON CAMACHO
Número: Profesional M.P. #70464 ANT



DIBUJO:
RUBEN D. ARCHILA S.
FECHA:
FEBRERO/2017

Aprobó Interventor:
Nombre:
Matrícula Profesional:
Revisó Interventor:
Nombre:
Matrícula Profesional:

CONTENIDO:
DISEÑO ESTRUCTURAL
AMPLIACION FLOCULADOR

Escala:
1:25
Nombre del archivo digital:
19 A 27-ESTRUCTURAL AMPLIACION Y REFORMA
FLOCULADORES.dwg

SON:
23 DE 33
PLANO N°:
23