




PLANTA REALCE MUROS FLOCULADOR
ESCALA 1:50

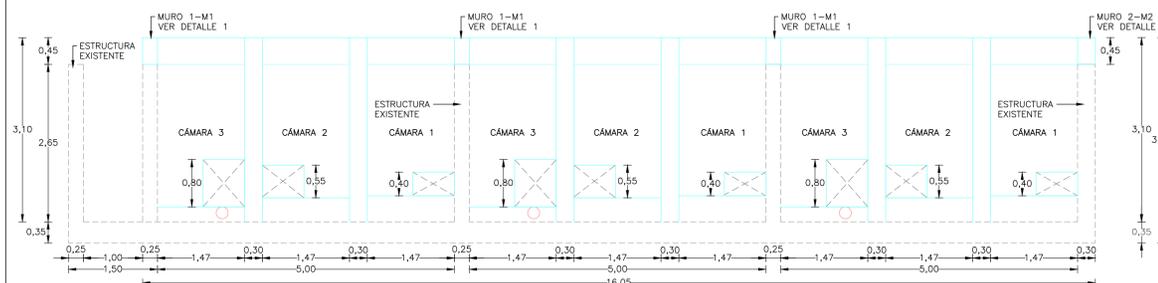


SECCIÓN 1-1
ESCALA 1:50

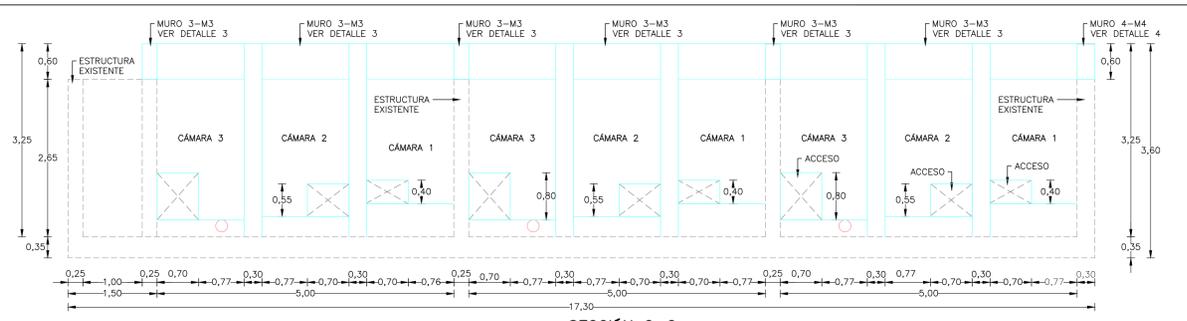


SECCIÓN 2-2
ESCALA 1:50

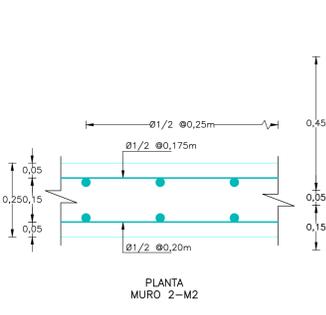


DETALLE 1
REALCE DE MURO 1-M1
ESCALA 1:10

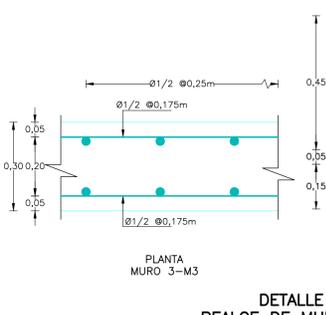

DETALLE 2
REALCE DE MURO 2-M2
ESCALA 1:10


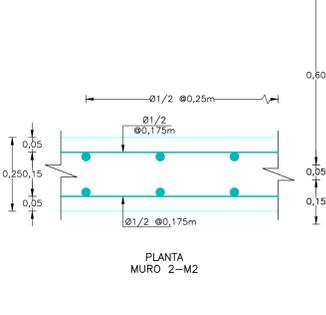


DETALLE 3
REALCE DE MURO 3-M3
ESCALA 1:10

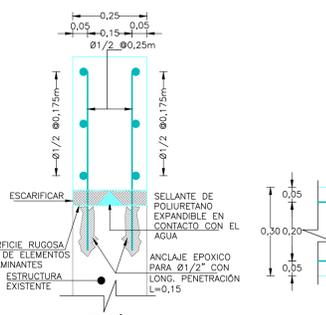

DETALLE 4
REALCE DE MURO 4-M4
ESCALA 1:10

PROCESO CONSTRUCTIVOS
REALCE DE MUROS

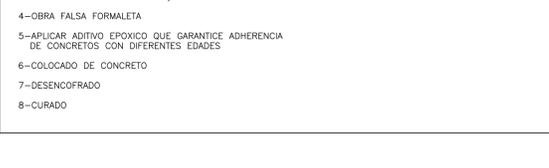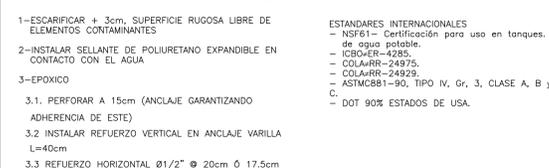

ESTANDARES INTERNACIONALES
- NSF61 - Certificación para uso en tanques de agua potable.
- ICBO48-4285.
- COLARR-24875.
- COLARR-24825.
- ASTM C881-90, TIPO N, Gr. 3, CLASE A, B y C.
- DOT 90% ESTADOS DE USA.



Interventoría:
CONSORCIO EH

Proyecto:
CONSTRUCCIÓN Y OPTIMIZACIÓN DEL SISTEMA DE ACUEDUCTO URBANO DEL MUNICIPIO DE ZIPAQUIRÁ

Revisó:
Nombre: RUBÉN DARIO FRIJON CAMACHO
Métrico Profesional M.P. #70464 ANT

Aprobó:
Nombre: RUBÉN DARIO FRIJON CAMACHO
Métrico Profesional M.P. #70464 ANT



DIBUJO:
RUBEN D. ARCHILA S.

FECHA:
FEBRERO/2017

Aprobó Interventor
Nombre: Métrico Profesional
Revisó Interventor
Nombre: Métrico Profesional

CONTENIDO:
DISEÑO ESTRUCTURAL
REALCE MUROS FLOCULADORES

Escala:
INDICADAS
Nombre del archivo digital:
28-ESTRUCTURAL REALCE MUROS FLOCULADORES.dwg

SON:
28 DE 33
PLANO N°:
33