
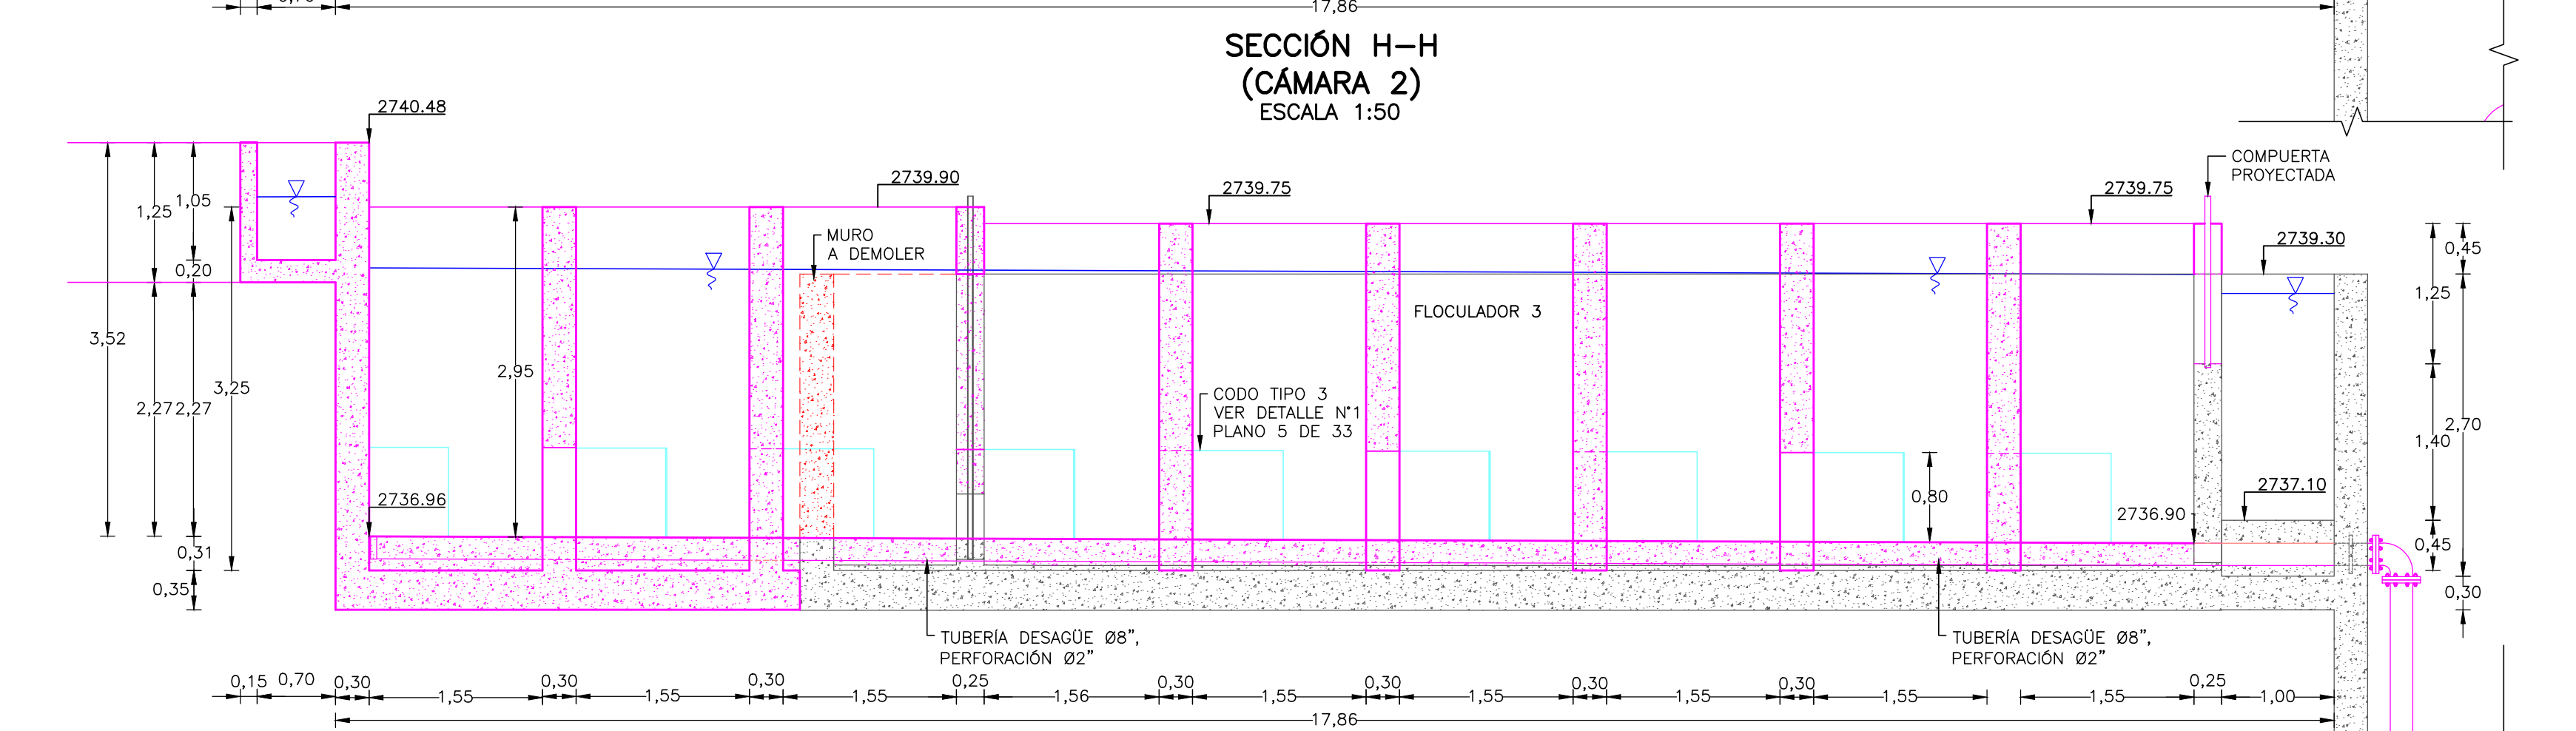


- CONVENCIONES
- MURO PROYECTADO
  - MURO EXISTENTE
  - MURO A DEMOLER
  - TUBERIA EXISTENTE
  - TUBERIA PROYECTADA

VER NOTAS Y DETALLES  
PLANOS DE 6 DE 33

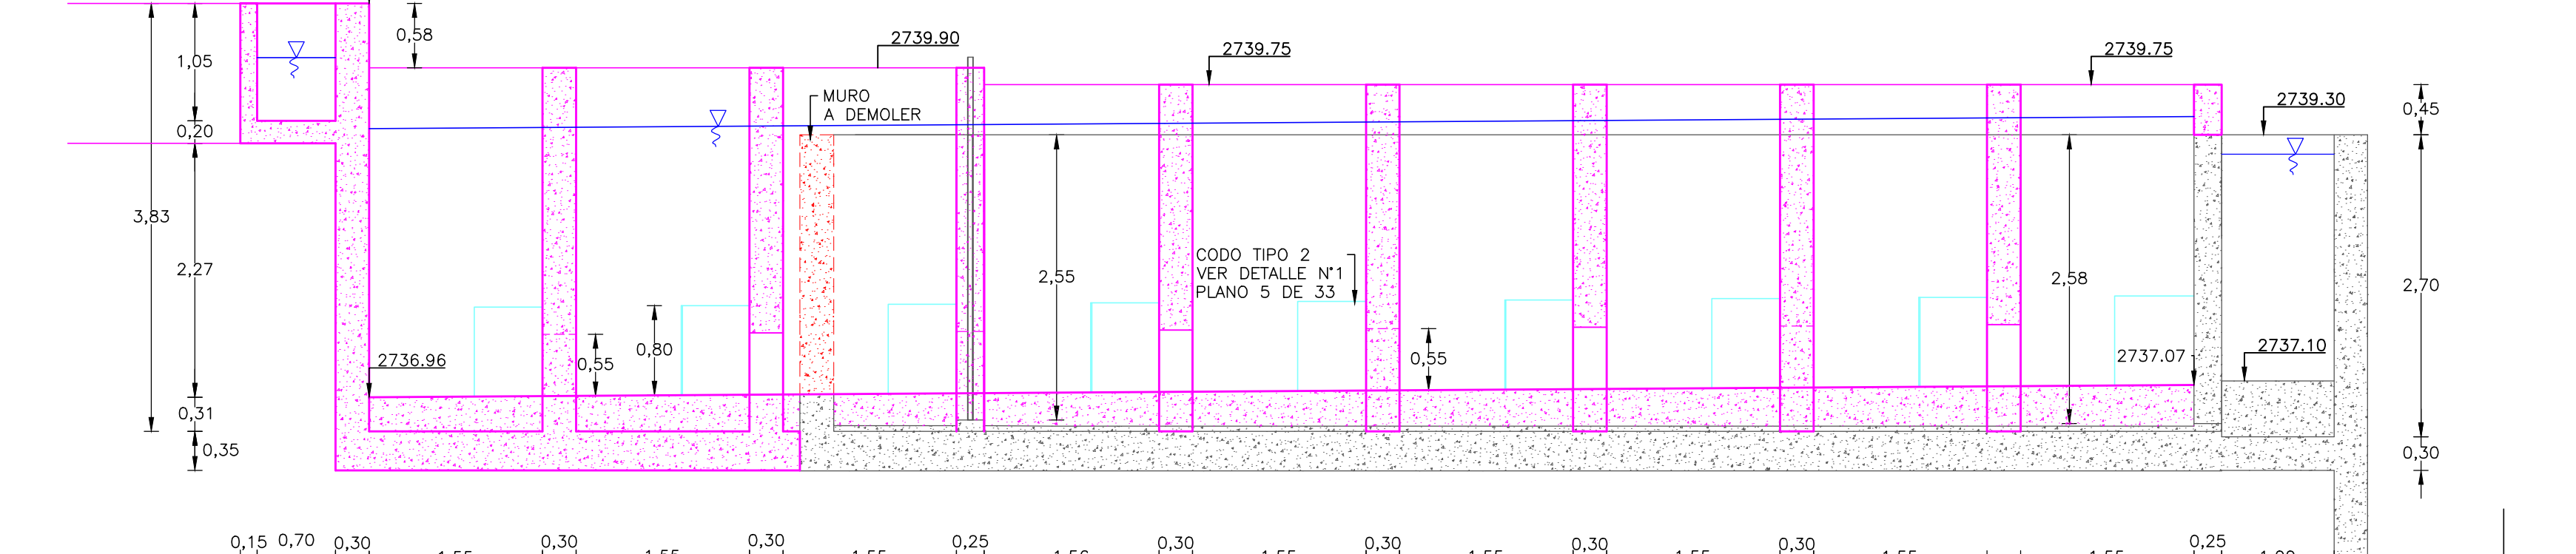

Contratante: 	Inventoria: CONSORCIO EH	Proyecto: CONSTRUCCIÓN Y OPTIMIZACIÓN DEL SISTEMA DE ACUEDUCTO URBANO DEL MUNICIPIO DE ZIPAQUIRÁ.	Revisó: RUBÉN DARIO FRIJÓN CAMACHO MÉRITO PROFESIONAL N.º 470464 ANT	Aprobó: RUBÉN DARIO FRIJÓN CAMACHO MÉRITO PROFESIONAL N.º 470464 ANT	DIBUJO: RUBÉN D. ARCHILA S. FECHA: ENERO/2017	Aprobó Interventor: Nombre: Mérito Profesional: Revisó Interventor: Nombre: Mérito Profesional:	CONTENIDO: OPTIMIZACIÓN FLOCULADOR 3 PLANO 3 DE 3	Escala: 1:50 Nombre del archivo digital: 1 A 17-PLANTA DE TRATAMIENTO_V2.dwg	SON: 8 DE 33 PLANO N.º: 8
------------------	-----------------------------	--	--	--	--	--	--	---	------------------------------------