


PLANTA
VÁLVULA DE LLEGADA PTAP
ESCALA 1:50



SECCIÓN A-A
VÁLVULA DE LLEGADA PTAP
ESCALA 1:50

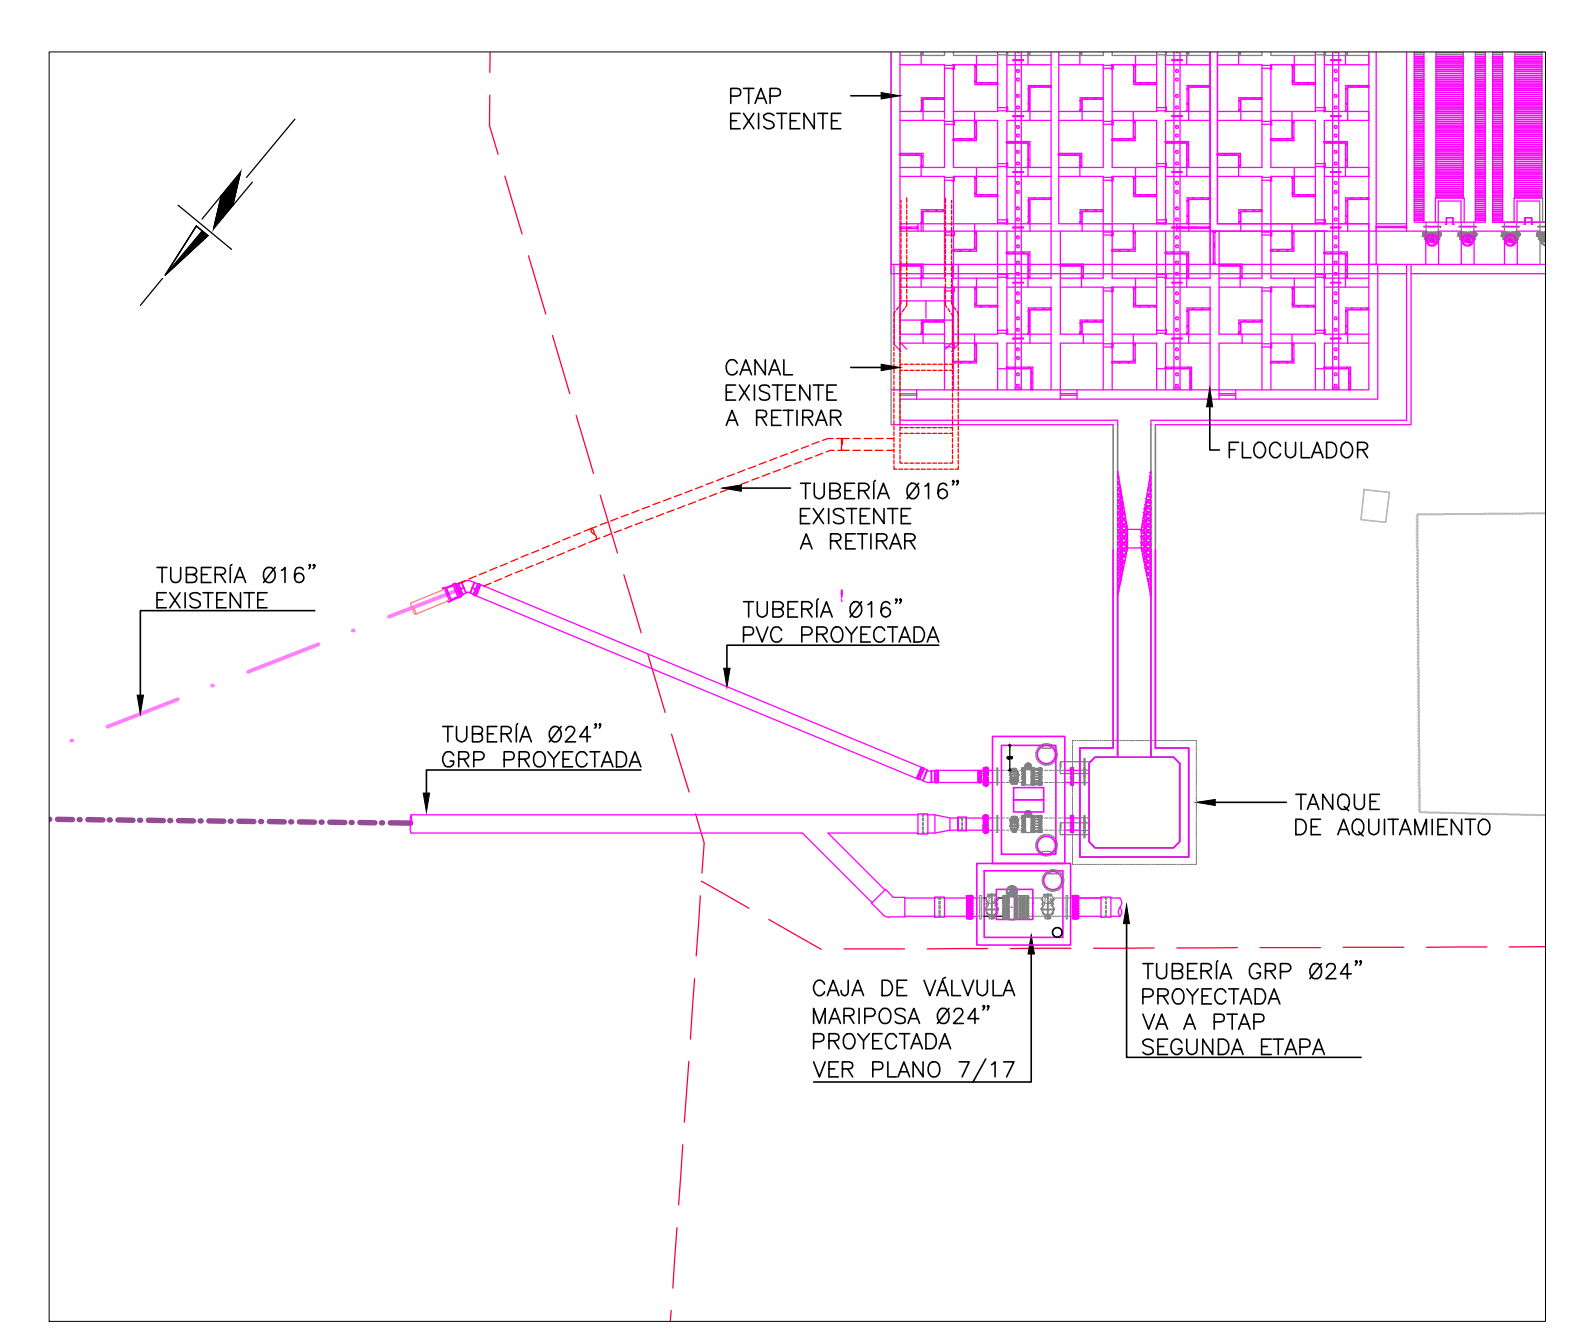

LOCALIZACIÓN GENERAL
VÁLVULA DE LLEGADA PTAP
ESCALA 1:250

CONVENCIONES

LINDERO	---
MURO PROYECTADO	---
MURO EXISTENTE	---
MURO A DEMOLER	---
TUBERÍA A RETIRAR	---
TUBERÍA EXISTENTE	---
TUBERÍA PROYECTADA	---

CUADRO DE DESPIECE LLEGA PTAP

No.	DESCRIPCION	#	CANTIDAD
1	Niple pasamuro en HD brida-liso L=0,55m	16"	2
2	Niple en HD brida-brida L=1,05m	16"	2
3	Unión desmontaje autoportante H.D. extremo brida	16"	2
4	Válvula mariposa doble excentricidad extremo bridados	16"	2
5	Niple en acero SCH=40 L=1,25m Extremos Bridados con salida bridado a 4" para ventosa y anillo pasamuro	16"	2
6	Niple brida - liso L=1,00m en GRP	16"	1
7	Acople GRP	16"	1
8	Reducción excéntrica en GRP 24" x 16"	-	1
9	Acople GRP	24"	1
10	Yee 45° GRP	24"	1
11	Valvula ventosa bridada 4" doble cámara triple acción (incluye válvula compuerta 4" bridada vistago no ascendente)	-	2
12	Adaptador brida universal HD	16"	1
13	Tubería en PVC	16"	17,19m
14	Codo 22.50° HD junta hidráulica	16"	1
15	Codo 45° HD junta hidráulica	16"	1
16	Unión universal HD	16"	1
17	Niple PRFV L=3,20m en GRP	24"	1
18	Codo 45° PRFV	24"	1
19	Niple liso L=1,15m en GRP	24"	1