


| COLOR = Ø | |
|-----------|---------|
| | = Ø 8" |
| | = Ø 10" |
| | = Ø 12" |
| | = Ø 15" |
| | = Ø 18" |
| | = Ø 24" |
| | = Ø 28" |
| | = Ø 33" |

| CÁMARAS | |
|---------|--------------|
| | = Nueva 10m |
| | = Artig. 12m |
| | = Nueva 15m |
| | = Inicio |

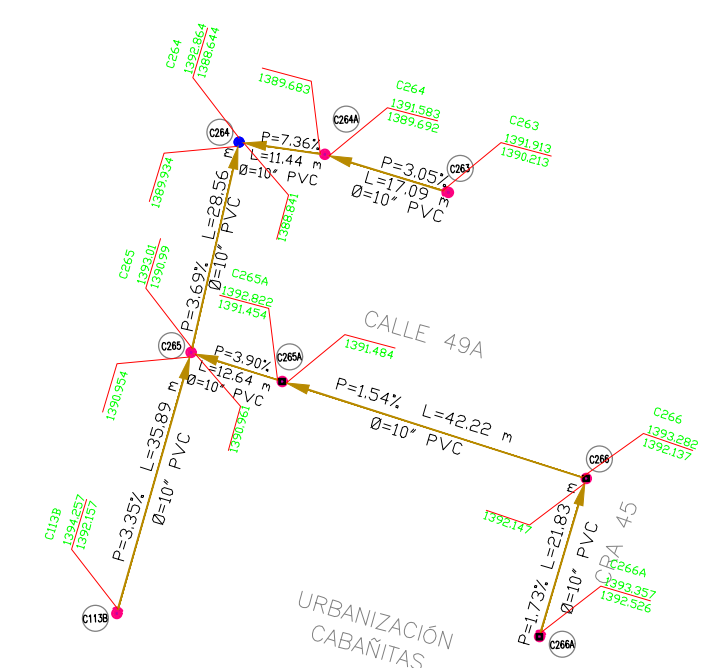

| | | | | | |
|---|--|--|--|--|--|
| CONTRATISTA UNION TEMPORAL SOCIES DE AMAGÁ 2014 R.L. WILLIAN YACAMAN FERNANDEZ | INTERVENTORIA MAF INGENIERIA DE VALOR ST. LUIS LOZANO BAYONA | MODIFICACIONES (Empty table structure) | OBJETO: No PAF-ATF-111-2014 | MUNICIPIO DE AMAGÁ | PROYECTO: No PAF-ATF-111-2014 |
| | | | CONTRATO: AJUSTE Y COMPLEMENTACIÓN PARA LA CONSTRUCCIÓN DE OPTIMIZACIÓN DEL SISTEMA DE ALCANTARILLADO URBANO DEL MUNICIPIO DE AMAGÁ | CONTIENE PLANO RECORD TUBERÍA INSTALADA | FECHA: JULIO 31 DE 2014 PLANO: 2/3 |
| | | | DEPARTAMENTO DE ANTIOQUIA | ESCALA: 1:1000 | |