

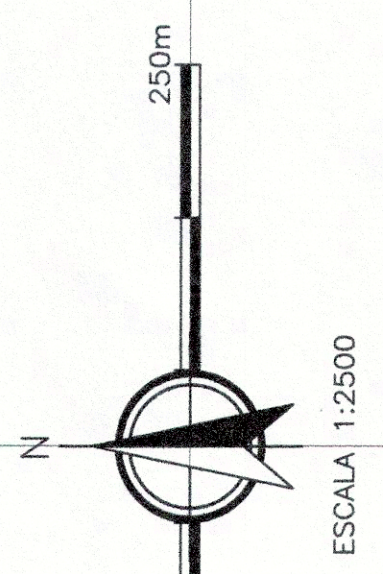
TABLA LOCALIZACIÓN DE ACCESORIOS VCP				
SUBSECTOR	NOMBRE	ESTE (m)	NORTE (m)	LINK EPANET
7	VCP-168	864539,93	819727,81	5363

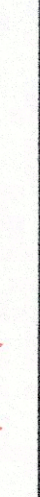

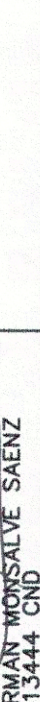

TABLA LOCALIZACIÓN DE ACCESORIOS VRP				
SUBSECTOR	NOMBRE	ESTE (m)	NORTE (m)	ID EPANET
7	PRV-35/MACR-35	865033,4	819369,7	12210

TABLA DE BARRIOS POR SUBSECTOR		
ZONA	SECTORES	SUBSECTORES
NORTE	3	BARRIOS
		CHICALÁ, CIUDADELA, CONFAMILAR, CARLOS PIZARRO LEÓN GÓMEZ, MANSIONES DEL NORTE, ACROPOLIS, CANDIDO LEGUIZAMO, LAS MERCEDES, VILLA MAGDALENA, MIRA RIO Y LA RIVIERA.

[illegible]

1. TODAS LAS UNIDADES ESTAN EN METROS, A MENOS QUE SE INDIQUE OTRA UNIDAD.
2. LAS ESPECIFICACIONES DE LOS ELEMENTOS Y ACCESORIOS A INSTALAR, SE DETALLAN EN EL CAPITULO DE PRESUPUESTOS.
3. LOS ELEMENTOS Y ACCESORIOS DESMONTADOS, SERÁN ENTREGADOS EN SITIO DETERMINADO POR EPN ESP.



 <b>MUNICIPIO DE NEIVA</b> <i>Un punto por la maestra</i>		 <b>EAPN</b> <i>Agencia de Fomento</i> Empresario Multisectorial de Neiva S.p.A		 <b>Consultoría Colombiana S.A.</b>		<p>CONTRATO No. 010 de 2009 HECTOR M. JARAMILLA Mec. 25202-18142-310</p> <p>DIRECTOR:</p>		<p>CONSULTORIA No. 193-2011 JOSÉ ALBERTO GARCÍA Mec. 19304-250</p> <p>DIRECTOR:</p>		<p>LOCALIZACIÓN:</p> 		<p>SISTEMA DE COORDINADAS: PAC INTERNACIONAL: 1824 74° 35' 51.30" W 7° 32' 51.30" N UTM: 18QUB 56.57" N 4° 32' 56.57" N 1700000.000 1700000.000 PUNTO DE PARTIDA: PUNTO 0000</p> <p>MODIFICACIONES</p>		<p>FECHA MODIFICACION</p>		<p>NOMBRE ING. RESPONSABLE</p>		<p>FIRMA</p>		<p>OBJETO:</p> <p>ELABORACIÓN DE LOS ESTUDIOS CORRESPONDIENTES AL PLAN MAESTRO DE ACUEDUCTO, PLAN MAESTRO DE AGUAS RESIDUALES, PLAN MAESTRO DE CANTASIIRO DE AGUAS LLUVIAS Y LA ACTUALIZACIÓN DEL CANTASIIRO DE ALCANTARILLADO EN EL MUNICIPIO DE NEIVA.</p>		<p>MUNICIPIO DE NEIVA DEPARTAMENTO DEL HUILA</p>		<p>CONTIENE:</p> <p><b>DESIGNO DE OPTIMIZACIÓN SISTEMA DE DISTRIBUCIÓN DE AGUA POTABLE EN EL MUNICIPIO DE NEIVA CASO URBANO</b></p>		<p>ESCALA: 1:2500</p> <p>NOMBRE DEL ARCHIVO: 969_001010HACPL032A</p>		<p>PLANO No. 7A/73</p> <p>REVISIÓN: 0</p> <p>FECHA: 02/06/2011</p> <p>PROYECTO N°: 969</p>	
--	--	--	--	---	--	---	--	---	--	--	--	--	--	---------------------------	--	--------------------------------	--	--------------	--	--	--	--	--	---	--	--	--	--	--