


(1) LA SIGUIENTE TABLA, MUESTRA LOS ELEMENTOS O ACCESORIOS QUE SE RECOMIENDA INSTALAR PARA LA OPTIMIZACIÓN DEL SUBSECTOR 32.

TABLA LOCALIZACIÓN DE ACCESORIOS VRP				
SUBSECTOR	NOMBRE	ESTE (m)	NORTE (m)	ID EPANET
32	PRV-2/MACR-2	868712,7	815520,4	7366

(2) LA SIGUIENTE TABLA MUESTRA LAS TUBERÍAS QUE REQUIEREN RENOVACIÓN (LONGITUDES, DIÁMETROS EXISTENTES Y DIÁMETROS PROYECTADOS) Y LAS TUBERÍAS NUEVAS PROYECTADAS (LONGITUDES Y DIÁMETROS PROYECTADOS). ESTOS TRAMOS DE TUBERÍA SON EVIDENCIADOS EN EL ESQUEMA RESPECTIVO.

NOTAS:

1. TODAS LAS UNIDADES ESTAN EN METROS, A MENOS QUE SE INDIQUE OTRA UNIDAD.
2. LAS ESPECIFICACIONES DE LOS ELEMENTOS Y ACCESORIOS A INSTALAR, SE DETALLAN EN EL CAPITULO DE PRESUPUESTOS.
3. LOS ELEMENTOS Y ACCESORIOS DESMONTADOS, SERÁN ENTREGADOS EN SITIO DETERMINADO POR EPN ESP.

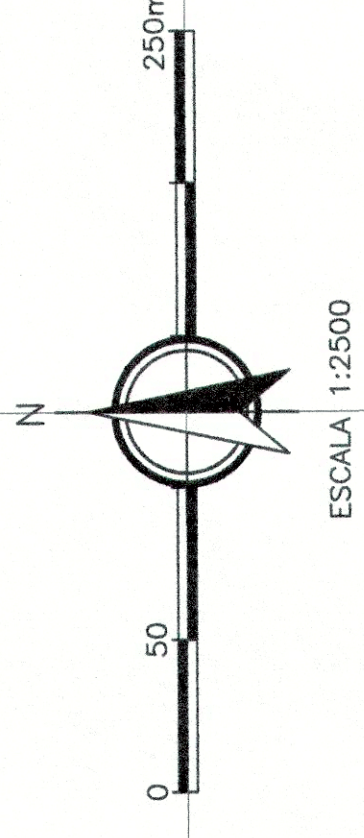

		CONTRATO No. 010 de 2009		CONTRATO No. 185 de 2011			
		DIRECTOR: HECTOR M. VALECHA B. C.E. 25002-0	ESPECIALISTA: MILTON J. GARCIA C.E. 25002-0	DIRECTOR: ING. ENRIQUE FERRA BARRERA C.E. 25002-0	ESPECIALISTA: ING. GERMAN LOPEZ SANCHEZ C.E. 25002-0		
INTERVENIOR: 		LOCALIZACIÓN: 		SISTEMA DE AGUAS S.O.C. SUPLENTE: INTERNACIONAL: 1824 NACIONAL: 1824 COORDENADAS UTM: 74° 35' 51.30" W Paralelo Central: 74° 35' 51.30" W FALSO ESTE: 74° 35' 51.30" W FALSO NORTE: 74° 35' 51.30" W 1:000,000		MODIFICACIONES FECHA MODIFICACION FIRMA	
OBJETO:		PLAN MAESTRO DE ACUEDUCTO NEIVA		ELABORACION DE LOS ESTUDIOS CORRESPONDIENTES AL PLAN MAESTRO DE ACUEDUCTO, PLAN MAESTRO DE AGUAS RESIDUALES, PLAN MAESTRO DE ALCANTARILLADO DE AGUAS LLUVIAS Y LA ACTUALIZACION DEL CATASTRO DE ALCANTARILLADO EN EL MUNICIPIO DE NEIVA.			
MUNICIPIO DE NEIVA DEPARTAMENTO DEL HUILA		CONTIENE: DISEÑO DE OPTIMIZACIÓN SISTEMA DE DISTRIBUCIÓN DE AGUA POTABLE DISEÑO DE ALCANTARILLADO DE AGUAS RESIDUALES Y ALCANTARILLADO DE AGUAS LLUVIAS DISEÑO DE ALCANTARILLADO DE AGUAS LLUVIAS		FECHA: 02/06/2011 REVISIÓN: PLANO No. 32/73 B			
PROYECTO N°: 969		ESCALA: 1:2500		NOMBRE DEL ARCHIVO: 969_001.DDIDAPLO57			