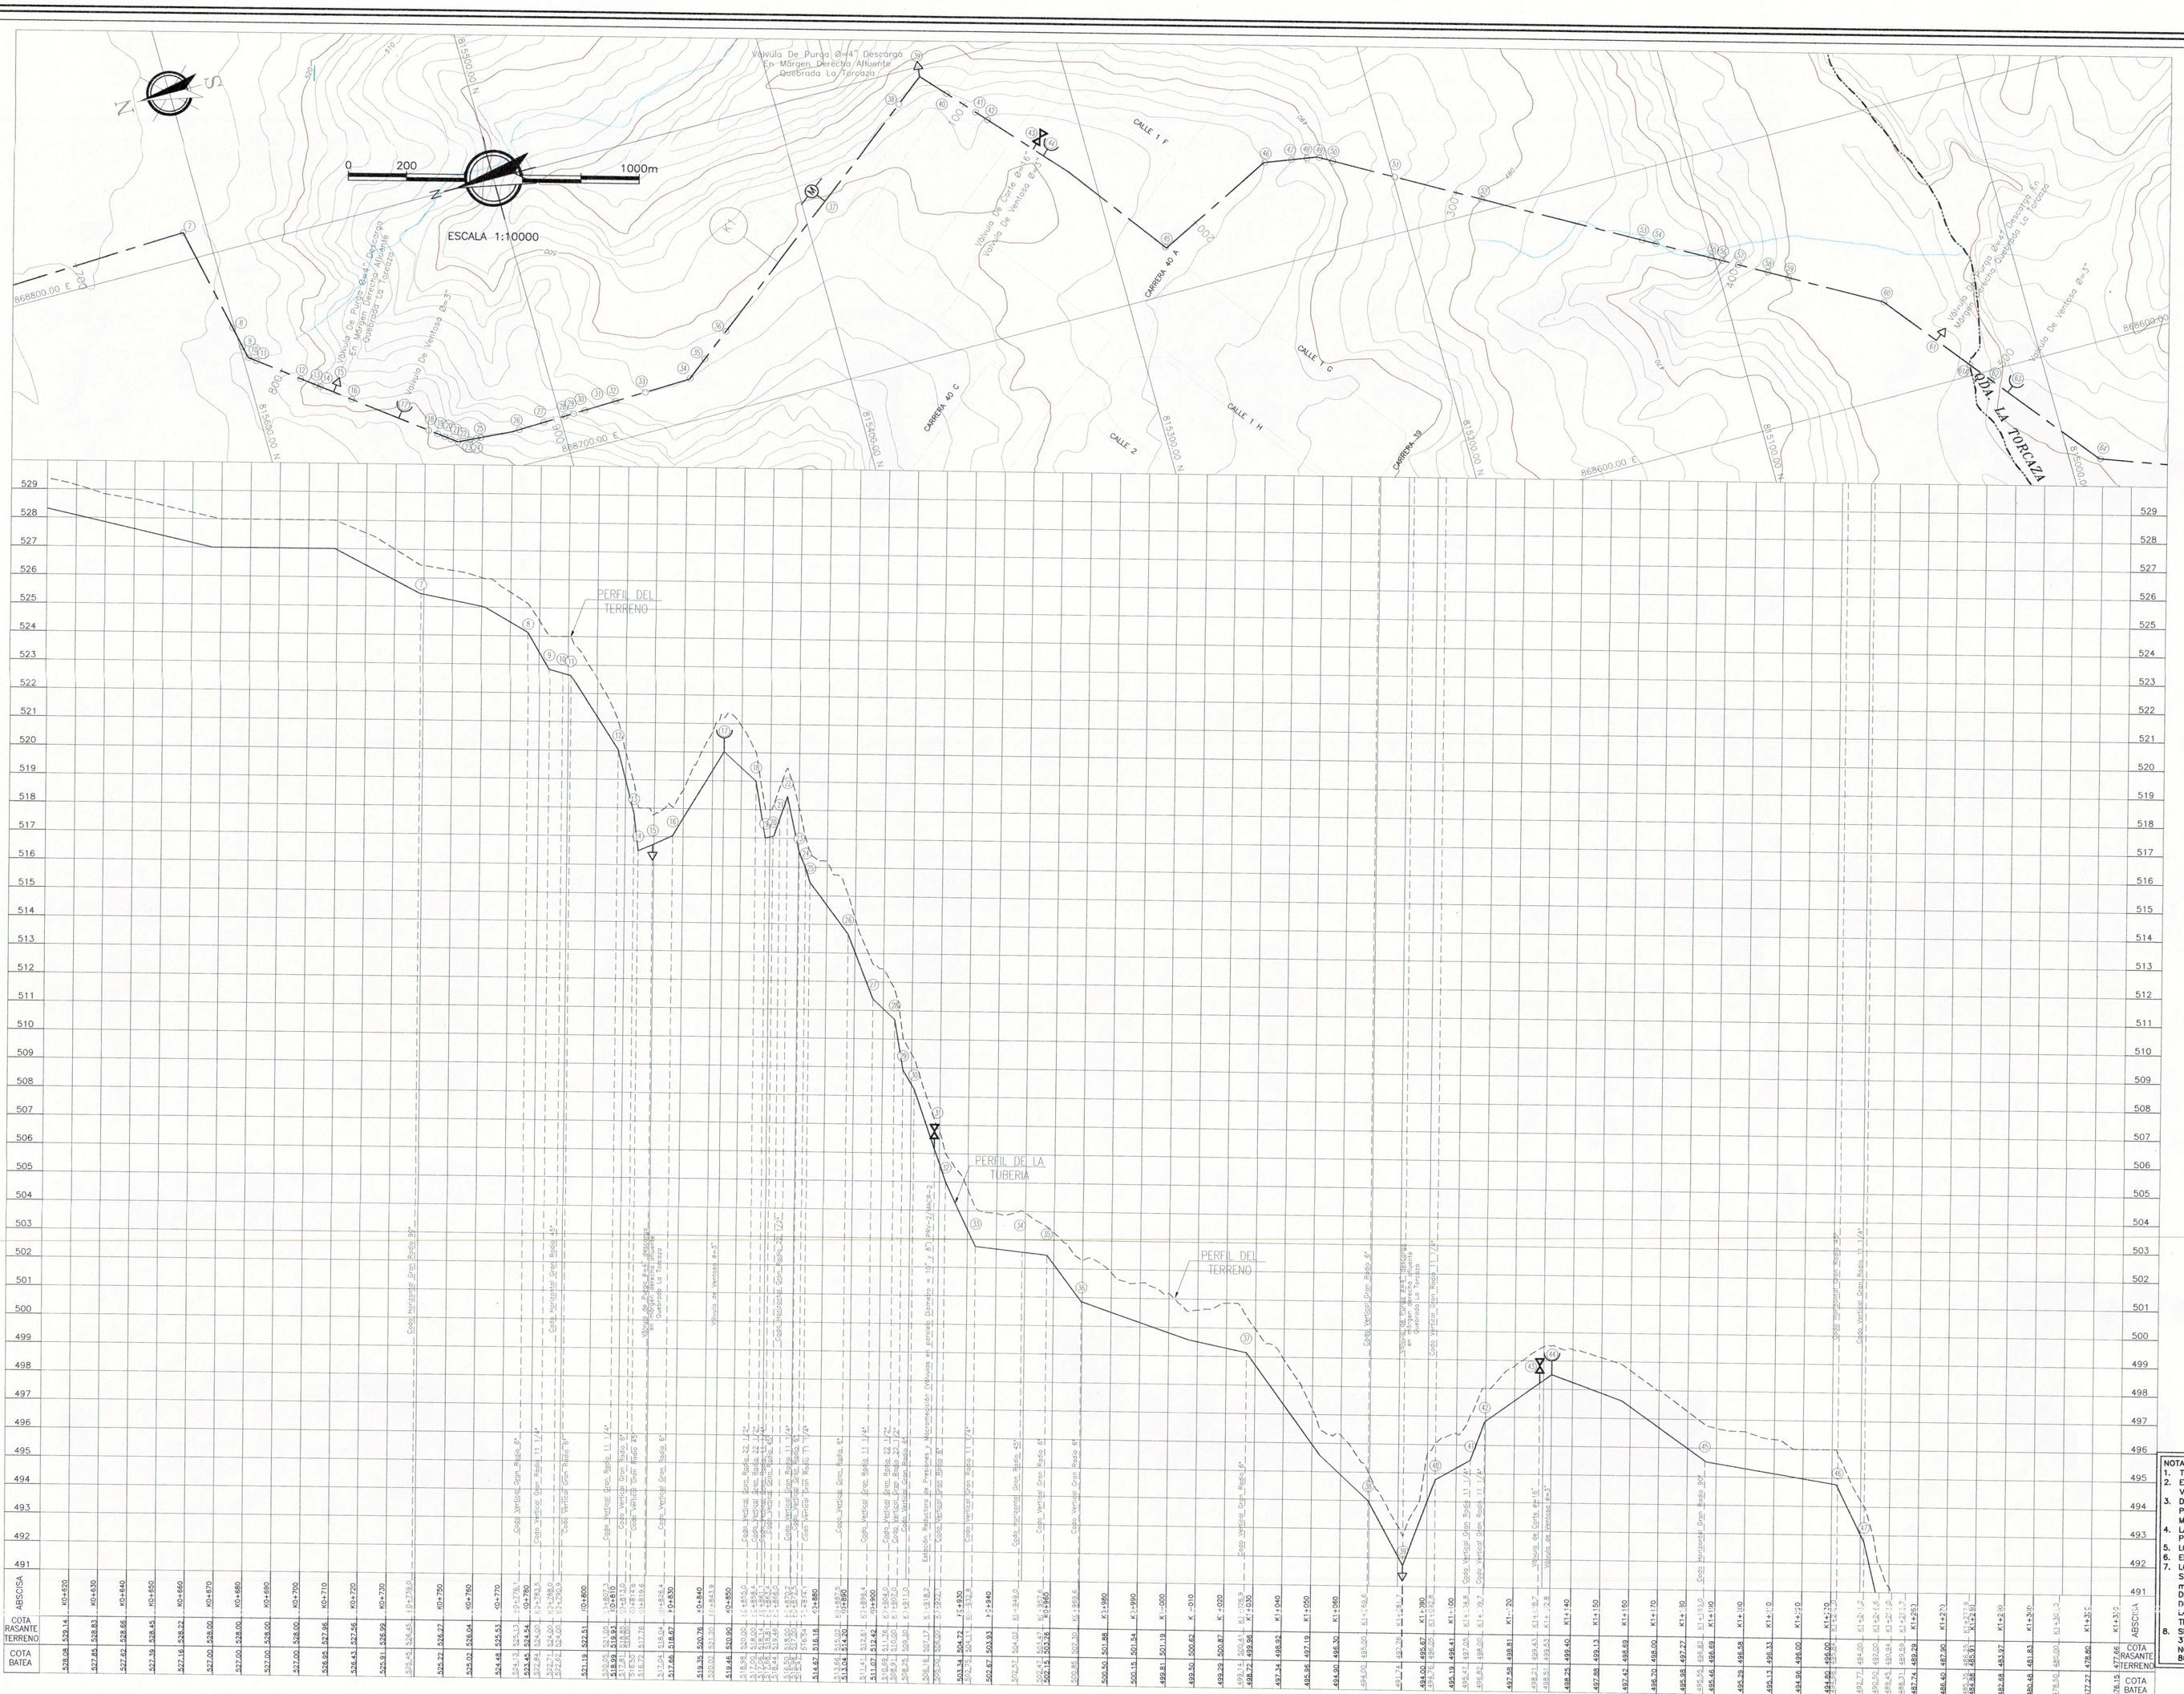

CONVENCIONES GENERALES

	RED EXPRESA
	PERFIL DEL TERRENO
	PERFIL DE TUBERIA
	PERIMETRO DE SERVICIOS
	PERIMETRO URBANO
	QUEBRADA O RIO
	VIA
780	CURVA DE NIVEL
	CERCA
	CONSTRUCCIONES
	LIMITE DE INTERVENCIÓN
	BARRIOS

CONVENCIONES RED DE ACUEDUCTO

WW	RED ACUEDUCTO EXISTENTE A RETIRAR
	RED MENOR DE ACUEDUCTO EXISTENTE
	RED MENOR DE ACUEDUCTO PROYECTADA
	RED MATRIZ PROYECTADA
M	MEDIDOR PROYECTADO
	TEE
	CRUZ
	VALVULA EXISTENTE
	VALVULA PROYECTADA
	CODO 90°
	CODO 45°
	CODO 22.50°
	CODO 11.25°
	PURGA
	REDUCCION EXISTENTE
	REDUCCION PROYECTADA
V	VENTOSA
	HIDRANTE EXISTENTE
	HIDRANTE PROYECTADO
	UNIÓN
C	TAPÓN
	PITÓMETRO EXISTENTE
	PITÓMETRO PROYECTADO
M	MACROMEDIDOR
	EMPATE
E12	NUMERACIÓN ASIGNADA ACCESORIO EXISTENTE
(19)	NUMERACIÓN ASIGNADA ACCESORIO PROYECTADO.
AC	ASBESTO CEMENTO
PVC	PVC
CCP	CONCRETE CYLINDER PIPE (TUBERÍA DE ACERO CON REFUERZO DE VARILLA, REVESTIMIENTO EN MORTERO)
PCCP	PERSTRESSED CONCRETE CYLINDER PIPE (TUBERÍA DE ACERO EMBEBIDA EN CONCRETO REFORZADO CON VARILLA DE ALTO TENSIONAMIENTO REVESTIDA CON MORTERO)
PL	POLIETILENO
HF	HIERRO FUNDIDO
HA	HIERRO ACERADO
HG	HIERRO GALVANIZADO
HD	HIERRO DUCTIL
UF	UNIÓN FLEXIBLE
UD	UNIÓN DRESSER
V-MAP	VÁLVULA MARIPOSA
VC	VÁLVULA DE CIERRE
VRP	VÁLVULA REDUCTORA DE PRESION

(0). ESTE PLANO MUESTRA EL DISEÑO DE LA LÍNEA EXPRESA QUE CONECTA LOS TANQUES UBICADOS EN LA PTAP EL RECREO CON EL SECTOR 10 (ZONA SURORIENTAL DE LA COMUNA 6). SE PRESENTA LA PLANTA Y PERFIL LOS ACCESORIOS QUE SE RECOMIENDAN SEAN INSTALADOS EN ESTA LÍNEA, LA UBICACIÓN DE CADA ACCESORIO Y EL MATERIAL Y CARACTERÍSTICAS DE LAS TUBERÍAS QUE SE RECOMIENDAN SEAN INSTALADAS DE ACUERDO A LAS CONDICIONES DE FUNCIONAMIENTO HIDRÁULICO.

(1). EN LA SIGUIENTE TABLA, SE MUESTRAN LOS ACCESORIOS QUE SE RECOMIENDA SEAN INSTALADOS EN LA TUBERÍA EXPRESA PROYECTADA, LAS CARACTERÍSTICAS DE CADA ACCESORIO, LA ABSCISA Y COORDENADAS DE UBICACIÓN DE CADA ELEMENTO, ENTRE LA ABSCISA K0+610 HASTA LA ABSCISA K1+250.

ID	ELEMENTO	ABSCISA	ESTEmt	NORTEmt
7	Codo Horizontal Gran Radio 90°	K0+739,00	868809,29	815608,04
8	Codo Vertical Gran Radio 6°	K0+776,12	868773,82	815600,60
9	Codo Vertical Gran Radio 11 1/4°	K0+783,50	868765,69	815599,12
10	Codo Horizontal Gran Radio 45°	K0+788,00	868761,34	815598,13
11	Codo Vertical Gran Radio 6°	K0+790,86	868759,60	815595,86
12	Codo Vertical Gran Radio 11 1/4°	K0+807,29	868749,59	815582,83
13	Codo Vertical Gran Radio 6°	K0+813,02	868746,10	815578,28
14	Codo Horizontal Gran Radio 45°	K0+814,60	868745,14	815577,03
15	Valvula de Purga Ø=4" Descarga En Margen Derecha Afluente Quebrada La Torcaza	K0+819,58	868742,11	815573,08
16	Codo Vertical Gran Radio 6°	K0+826,42	868737,94	815567,66
17	Valvula De Ventosa Ø=3"	K0+843,94	868727,27	815553,76
18	Codo Vertical Gran Radio 22 1/2°	K0+855,05	868720,51	815544,95
19	Codo Vertical Gran Radio 22 1/2°	K0+858,45	868718,44	815542,25
20	Codo Vertical Gran Radio 11 1/4°	K0+861,09	868716,83	815540,16
21	Codo Vertical Gran Radio 45°	K0+863,26	868715,44	815538,39
22	Codo Horizontal Gran Radio 22 1/2°	K0+866,00	868713,87	815536,25
23	Codo Vertical Gran Radio 11 1/4°	K0+870,25	868713,55	815532,01
24	Codo Vertical Gran Radio 6°	K0+872,51	868713,39	815529,76
25	Codo Vertical Gran Radio 11 1/4°	K0+874,06	868713,27	815528,21
26	Codo Vertical Gran Radio 6°	K0+887,53	868712,51	815514,78
27	Codo Vertical Gran Radio 11 1/4°	K0+903,98	868713,03	815498,33
28	Codo Vertical Gran Radio 22 1/2°	K0+907,03	868713,13	815495,29
29	Codo Vertical Gran Radio 22 1/2°	K0+911,03	868713,25	815491,29
30	Codo Vertical Gran Radio 6°	K0+918,21	868713,48	815484,11
31	Estación Reductora De Presiones Y Macromedicion (Válvulas En Paralelo Ø = 10" Y 8") PRV-2/MACR-2	K0+896,42	868712,79	815505,89
32	Codo Vertical Gran Radio 6°	K0+922,13	868713,60	815480,19
33	Codo Vertical Gran Radio 11 1/4°	K0+932,80	868713,94	815469,53
34	Codo Horizontal Gran Radio 45°	K0+949,00	868714,62	815453,40
35	Codo Vertical Gran Radio 6°	K0+957,58	868719,91	815446,64
36	Codo Vertical Gran Radio 6°	K0+969,64	868727,35	815437,15
37	Codo Vertical Gran Radio 6°	K1+026,85	868762,71	815392,05
38	Codo Vertical Gran Radio 6°	K1+069,57	868789,00	815358,51
39	Valvula de Purga Ø=4" Descarga En Margen Derecha Afluente Quebrada La Torcaza	K1+081,73	868796,50	815348,94
40	Codo Vertical Gran Radio 11 1/4°	K1+092,80	868798,24	815341,56
41	Codo Vertical Gran Radio 11 1/4°	K1+104,77	868779,32	815333,58
42	Codo Vertical Gran Radio 11 1/4°	K1+109,70	868775,64	815330,30
43	Válvula De Corte Ø=16"	K1+128,66	868761,50	815317,66
44	Valvula De Ventosa Ø=3"	K1+132,80	868758,42	815314,90
45	Codo Horizontal Gran Radio 90°	K1+196,00	868718,25	815262,53
46	Codo Horizontal Gran Radio 45°	K1+232,00	868736,14	815241,24
47	Codo Vertical Gran Radio 11 1/4°	K1+241,24	868734,70	815232,42

NOTAS GENERALES DE ACUEDUCTO:
1. TODAS LA UNIDADES ESTÁN EN METROS, A MENOS QUE SE INDIQUE OTRA UNIDAD.
2. EN EL SITIO DE UBICACIÓN DE LA VRP-2/MACR-2, SE REQUIERRA DIAGNOSTICAR MECÁNICAMENTE LAS VÁLVULAS EXISTENTES.
3. DE ACUERDO CON EL DIAGNOSTICO MECÁNICO SI LAS VÁLVULAS EXISTENTES PUEDEN SER RESTAURADAS PARCIAL O TOTALMENTE PARA SU FUNCIONAMIENTO Y OPERACIÓN NORMAL, SE PROCEDERÁ A SU MANTENIMIENTO Y PUESTA EN MARCHA, DE LO CONTRARIO SE RESTITUIRÁN PARCIAL O TOTALMENTE.
4. LAS ESPECIFICACIONES DE LOS ELEMENTOS Y ACCESORIOS A INSTALAR SE DETALLAN EN EL CAPÍTULO DE PRESUPUESTOS.
5. LOS ELEMENTOS Y ACCESORIOS DESMONTADOS SERÁN ENTREGADOS EN SITIO DETERMINADO POR EPN ESP.
6. EN TODAS LAS CAJAS DE VÁLVULAS DEBEN SER INSTALADAS TAPAS DE SEGURIDAD.
7. LOS PRIMEROS 885 m DE TUBERIA HASTA LA ESTACIONES REDUCTORA DE PRESIONES PRV-2/MACR-2, SE RECOMIENDA SEAN RENOVADOS EN TUBERIA FLEXIBLE CON PRESION DE TRABAJO DE 200 PSI (140 mca), IGUALMENTE PARA TODOS LOS ACCESORIOS CORRESPONDIENTES. DESDE LA ESTACIONES REDUCTORA DE PRESIONES Y POR 950 m, SE RECOMIENDA SEAN RENOVADOS EN TUBERIA FLEXIBLE CON PRESION DE TRABAJO DE 160 PSI (113 mca), IGUALMENTE PARA TODOS LOS ACCESORIOS CORRESPONDIENTES. LA LONGITUD RESTANTE SE RECOMIENDA SEAN RENOVADOS EN TUBERIA FLEXIBLE CON PRESION DE TRABAJO DE 200 PSI (140 mca), AL IGUAL QUE TODOS LOS ACCESORIOS REQUERIDOS.
8. SE MODIFICA EL DIÁMETRO EXISTENTE DE 12" A UN DIÁMETRO DE 16", CON UNA LONGITUD TOTAL DE 3715m, INICIANDO EN EL NODO EPANET 24087 EN LAS COORDENADAS 869170,00 ESTE Y 816017,73m NORTE, FINALIZANDO LA ENTREGA EN LA CALLE 20 SUR (NODO EPANET 16256) COORDENADAS 867837,80 m ESTE Y 813297,44 m NORTE.

MUNICIPIO DE NEIVA
Un pacto por lo nuestro

EPN Agua de Todos — Empresas Publicas de Neiva E.S.P

Consultoría Colombiana S.A.

CONTRATO No. 010 DE 2009

DIRECTOR: HECTOR M. MAHECHA B. Mat.: 25202-16145 CND

ESPECIALISTA: HIDRAULICO: MILTON E. BARRAGAN R. Mat.: 25202-146853 CND

INTERVENTOR: Consorcio Huila

CONTRATO No. 183-2011 ALCALDIA DE NEIVA

DIRECTOR: ING. EUGENIO PEÑA BARRERA Mat.: 14044 CND

ESPECIALISTA: HIDRAULICO: ING. GERMAN MONSALVE SAENZ Mat.: 13444 CND

LOCALIZACIÓN:

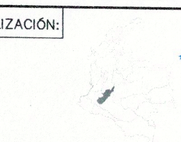

SISTEMA DE COORDENADAS IGAC. ELIPSOIDE INTERNACIONAL: 1924
MERIDIANO CENTRAL: 74° 35' 51.30" W
Porolelo Central: 4° 35' 56.57" N
FALSO ESTE: 1.000.000
FALSO NORTE: 1.000.000

MODIFICACIONES

FECHA	MODIFICACION	NOMBRE ING. RESPONSABLE	FIRMA

OBJETO:

ELABORACIÓN DE LOS ESTUDIOS CORRESPONDIENTES AL PLAN MAESTRO DE ACUEDUCTO, PLAN MAESTRO DE AGUAS RESIDUALES, PLAN MAESTRO DE ALCANTARILLADO DE AGUAS LLUVIAS Y LA ACTUALIZACIÓN DEL CATASTRO DE ALCANTARILLADO EN EL MUNICIPIO DE NEIVA.

PLAN MAESTRO DE ACUEDUCTO NEIVA

MUNICIPIO DE NEIVA
DEPARTAMENTO DEL HUILA

CONTIENE: **DISEÑO DE OPTIMIZACIÓN SISTEMA DE DISTRIBUCIÓN DE AGUA POTABLE**
DISEÑO DE LINEA EXPRESA PROYECTADA HACIA EL SECTOR 10 NEIVA, PLANTA PERFIL K0+610 – K1+250

ESCALA: 1:1000

NOMBRE DEL ARCHIVO: 969_001DIHDACPL005.DWG

PROYECTO N°: 969

FECHA: 02/06/2011

PLANO No.: 2/6

REVISION: 0