




PTAR
PLANTA LOCALIZACIÓN
GENERAL

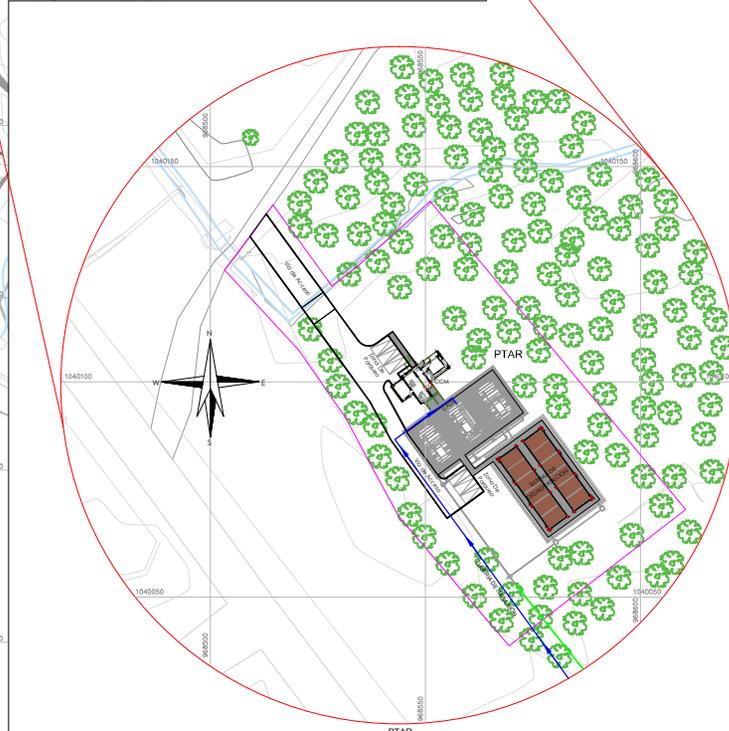

PTAR
DETALLE LOCALIZACIÓN



MINIVIENDA
MINISTERIO DE VIVIENDA, CIUDAD Y TERRITORIO

TODOS POR UN NUEVO PAÍS
PAZ EQUIDAD EDUCACIÓN

MUNICIPIO DE BAJO BAUDO

Findeter 25 AÑOS

CONTRATISTA
CONSORCIO
CONSTRUYENDO
BAJO BAUDO

CONSULTOR
VIACON S.A.S

PROYECTO
AJUSTES A LOS DISEÑOS DE DETALLE DEL ALCANTARILLADO SANITARIO, EBAR Y PTAR PARA EL ÁREA URBANA PRINCIPAL DEL MUNICIPIO DE BAJO BAUDO (PIZARRO)

DISEÑO
L.F.R.
ING LUIS FERNANDO RODRIGUEZ
MAT. 252020-99939 CND

APROBÓ

Vo.Bo. INTERVENTORÍA

ING MANUEL GUILLERMO ALFARO
MAT. 18420 CND
CONSORCIO PROSPERIDAD

DIBUJÓ
DAVID SNEYDER TELLEZ MANCIPE

NOTAS

CONVENCIONES


- OCEANO
- CUERPO DE AGUA
- URBANISMO
- RIO
- AREA DE EXPANSION
- VIVIENDA
- VIVIENDAS EN CONSTRUCCION
- MULTIFAMILIAR
- CASAS
- SUBCENTRO
- TUBERIA DE IMPULSION
- ESTACIONES ELÉCTRICAS

CONTIENE
LOCALIZACIÓN
GEOGRAFICA DE LA
PTAR DEL MUNICIPIO
BAJO BAUDO

FECHA
JULIO DE 2015

PLANO
1/3


ESCALA
Indicadas
ARCHIVO

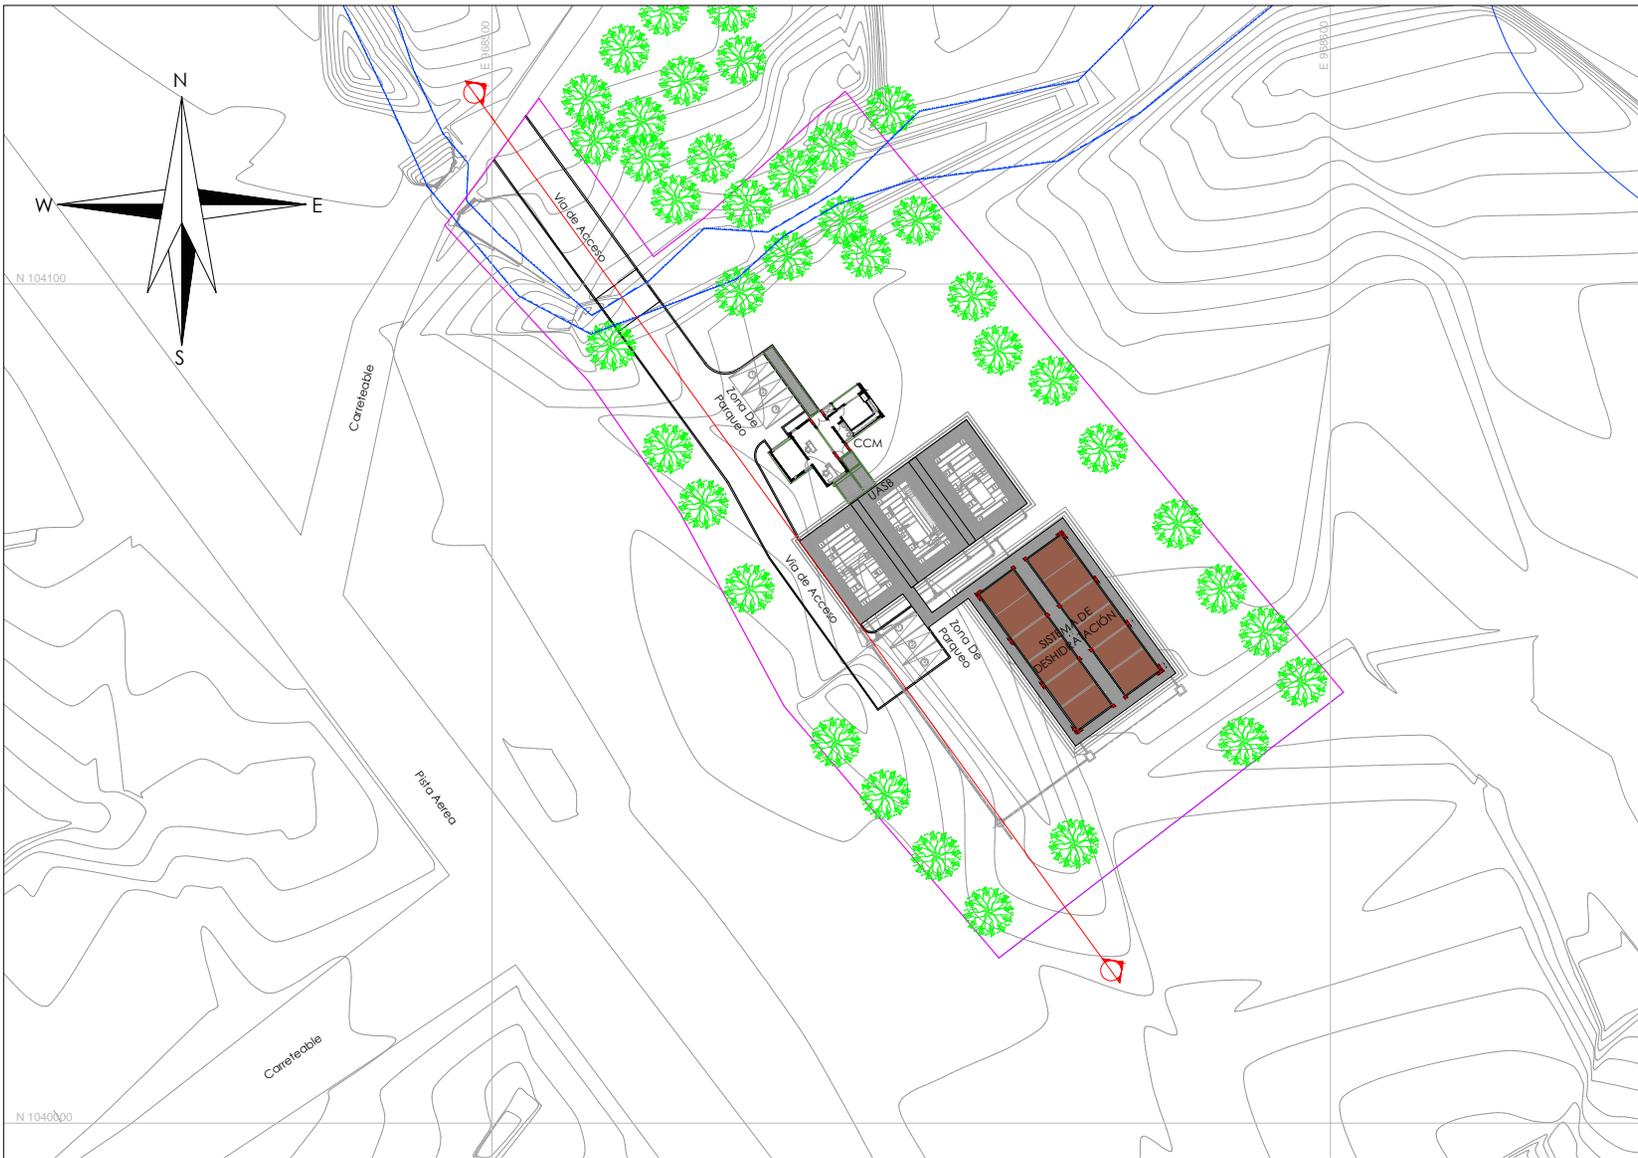

PLANTA ARQUITECTÓNICA DE LA PTAR
LOCALIZACIÓN GENERAL

ESCALA GRÁFICA

ESCALA 1:200

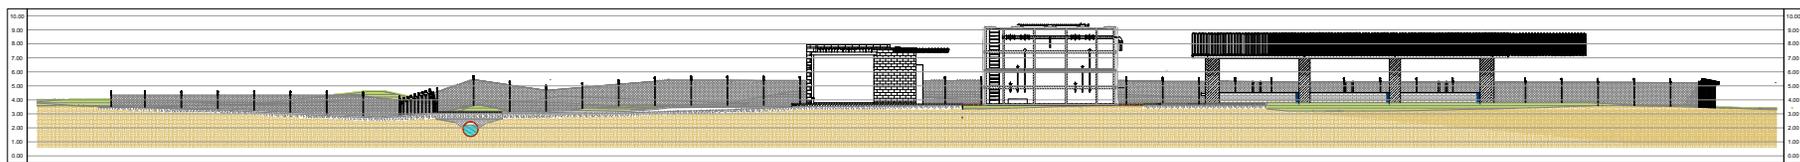

PTAR
CORTE GENERAL URBANO

MINVIENDA
MINISTERIO DE VIVIENDA
CIUDAD Y TERRITORIO

**TODOS POR UN
NUEVO PAÍS**
PAZ EQUIDAD EDUCACION

MUNICIPIO DE BAJO BAUDÓ

Findeter 25 AÑOS

CONTRATISTA
CONSORCIO
CONSTRUYENDO
BAJO BAUDÓ

CONSULTOR
VIACON S.A.S

PROYECTO
AJUSTES A LOS DISEÑOS DE DETALLE
DEL ALCANTARILLADO SANITARIO,
ESBAR Y PTAR PARA EL ÁREA URBANA
PRINCIPAL DEL MUNICIPIO DE BAJO
BAUDÓ (PIZARRÓ)

DISEÑO
ING. OSCAR QUINTANA
MAT.

APROBÓ

Va.Bo. INTERVENTORIA
ING. MANUEL GUILLERMO ALFARO
MAT. 18420 CND
CONSORCIO PROSPERIDAD

DIBUJÓ
ARQ. OSCAR QUINTANA

NOTAS

CONVENCIONES	

CONTIENE
PLANTA ARQUITECTÓNICA
GENERAL Y PERFIL URBANO
BAJO BAUDÓ

FECHA JULIO DE 2015

PLANO	ESCALA	Indicadas
3/3	ARCHIVO	

BAR-025-PTAR-URB-03.dwg