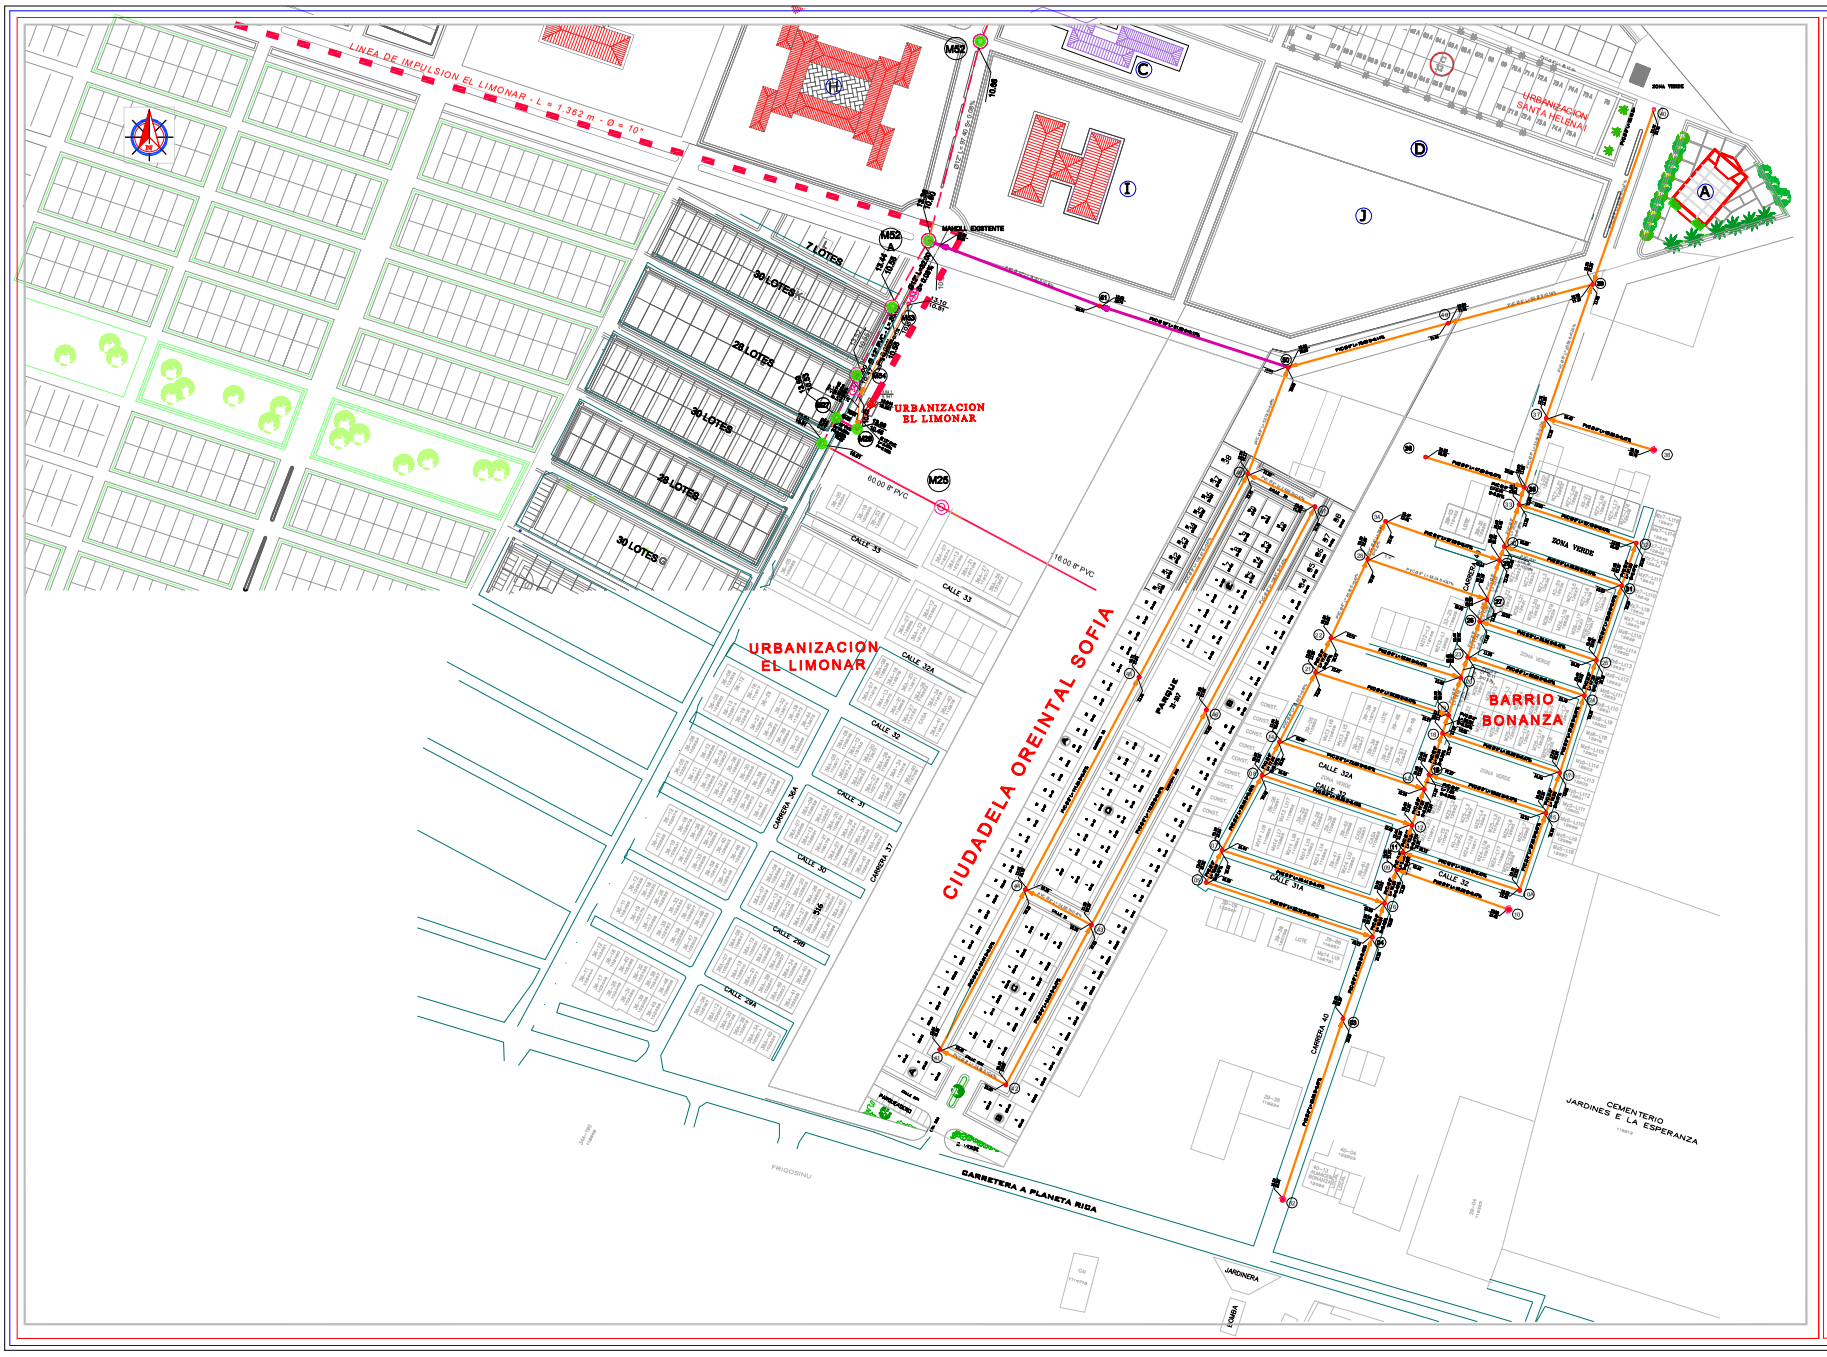

LOCALIZACION GENERAL

MUNICIPIO DE MONTERIA

PROYECTO:

EXTENSION REDES DE ALCANTARILLADO SANITARIO EN LOS BARRIOS BONANZA, CARIBE Y VILLA CARIBE DE LA CIUDAD DE MONTERIA DEPARTAMENTO DE CORDOBA

CONTIENE:

COLECTORES DE ALCANTARILLADO SANITARIO BARRIOS BONANZA

CONVENCIONES

- LINDEROS
- RIO
- CANAL
- VIA PAVIMENTADA
- VIAS SIN PAVIMENTAR
- COLECTOR PROYECTADO
- POZO DE INSPECCION
- POZO CAMARA CAIDA
- TRAMO INICIAL
- TRAMO SECUNDARIO
- COTAS — COTAS TERRENO 100.000 / COTAS RASANTE 100.000
- MANHOLES PROYECTADOS
- MANHOLES EXISTENTES
- COLECTORES EXISTENTES
- TRAMOS A CONSTRUIR Ø 8"
- TRAMOS A CONSTRUIR Ø 10"

DISEÑO:	INGS. ALEXANDER UARAVEA M. T.P. Nº 23203-2634446 CORD.
REVISO: JEFE DE INTERVENTORIA	ING. CARLOS ROBERTO ZUGGARDI. T.P. Nº 08202094473 ATL.
VERIFICO: GERENTE DE OPERACIONES	ING. LISBEL RAMOS R.
GERENTE DE OBRAS	ING. JORGE MARIO GONZALEZ
VALIDO: JEFE DE PROYECTOS	ING. KARLA FRANCO UEYA T.P. Nº 23203133947 CORD.
CONTROL DE CAMBIOS: GERENTE DE OBRAS	ING. JORGE MARIO GONZALEZ
ESCALA: 1: 1.000	PLANCHA Nº 2/5
FECHA DE ELABORACION ABRIL 2017	FECHA DE MODIFICACION