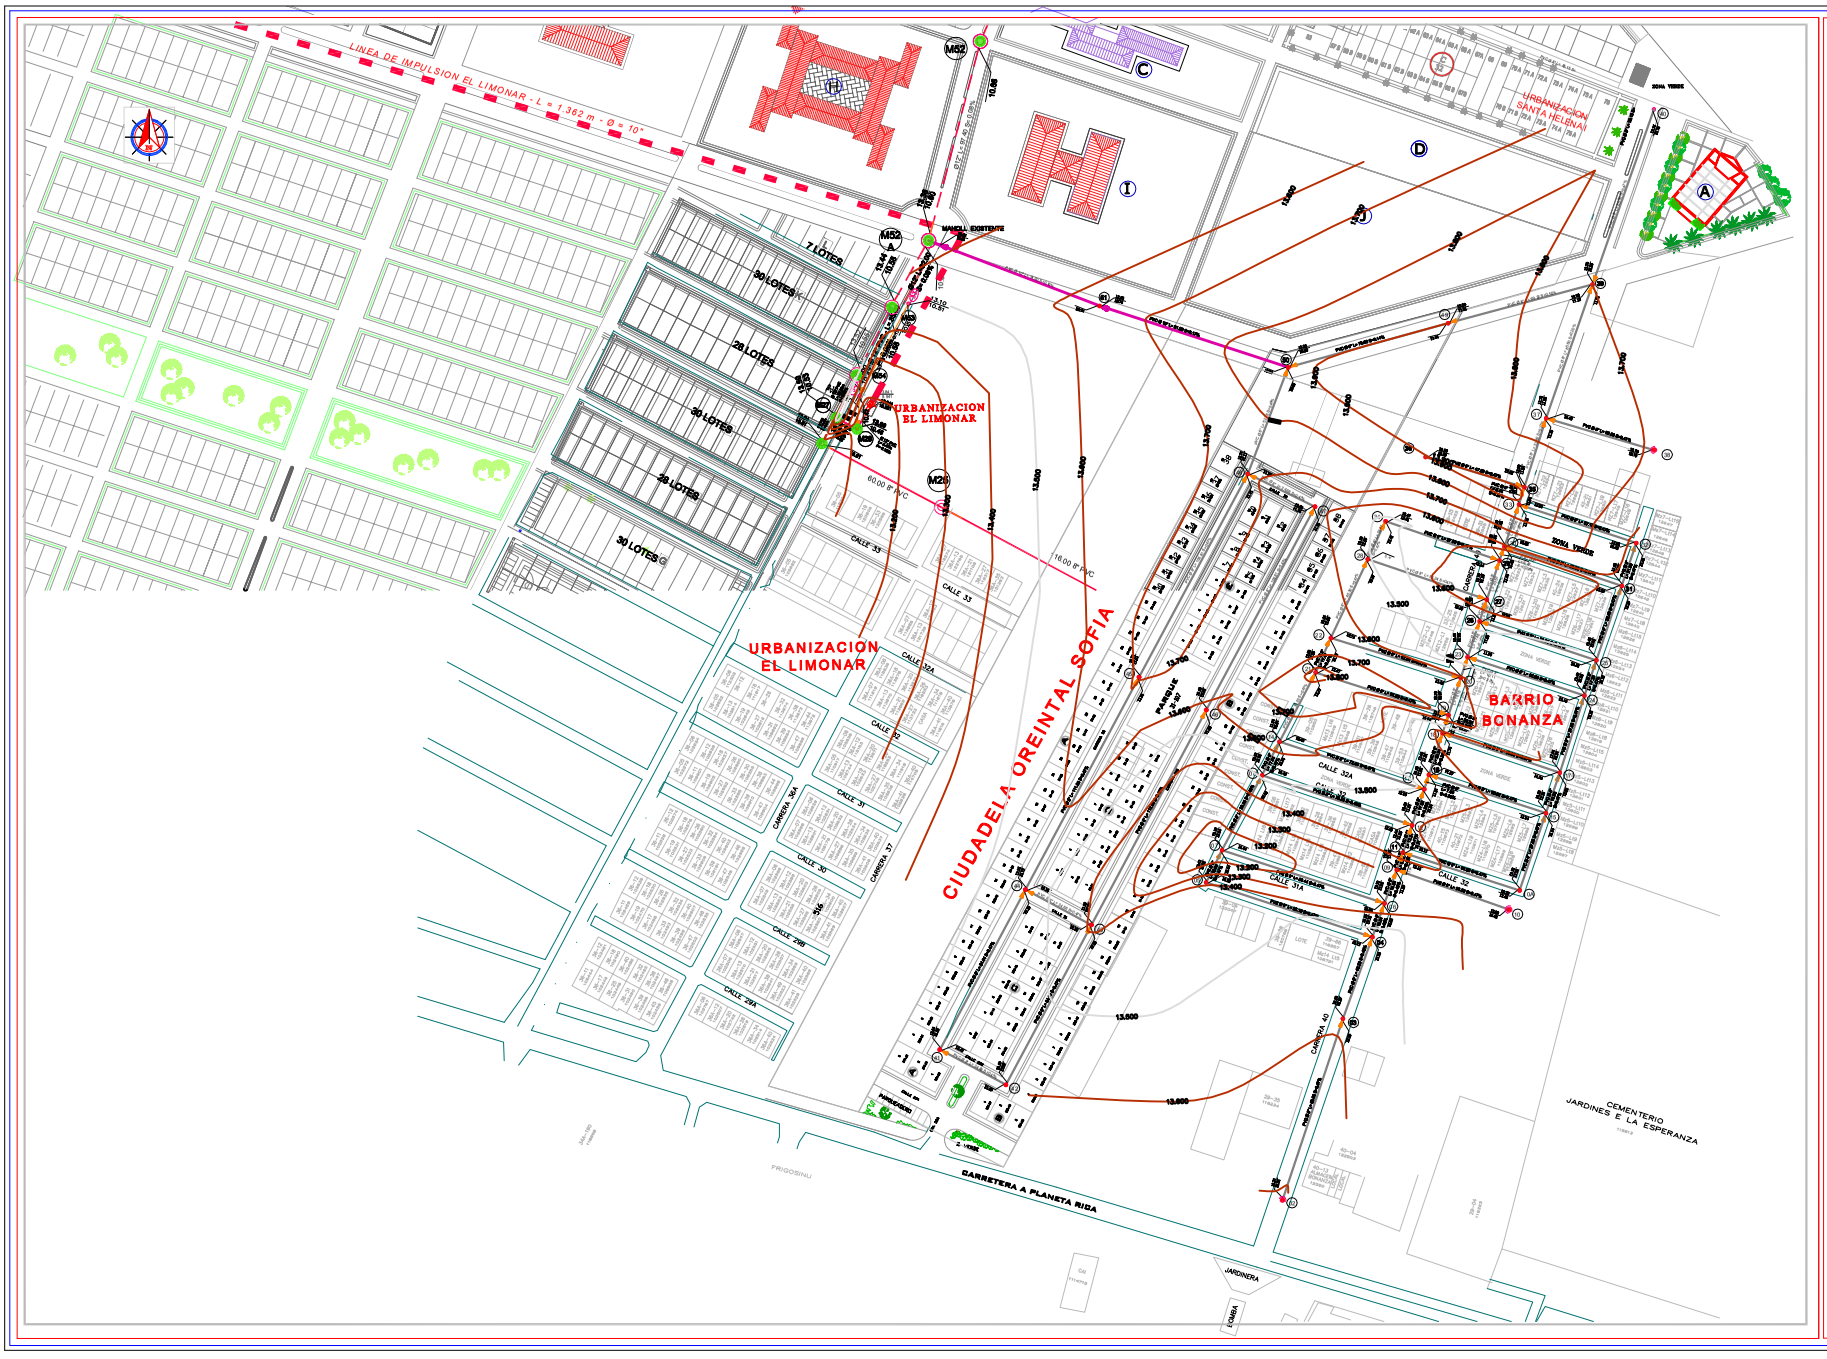

PROYECTO:

EXTENSION REDES DE ALCANTARILLADO SANITARIO EN LOS BARRIOS BONANZA, CARIBE Y VILLA CARIBE DE MONTERIA DEPARTAMENTO DE CORDOBA

CONTIENE:

PLANO ALTIMETRICO DEL BARRIO BONANZA

CONVENCIONES

- LINDEROS
- RIO
- CANAL
- VIA PAVIMENTADA
- VIAS SIN PAVIMENTAR
- COLECTOR PROYECTADO
- POZO DE INSPECCION
- POZO CAMARA CAIDA
- TRAMO INICIAL
- TRAMO SECUNDARIO
- COTAS — COTAS TERRENO 100.000 / COTAS RASANTE 100.000
- MANHOLES PROYECTADOS
- MANHOLES EXISTENTES
- COLECTORES EXISTENTES
- TRAMOS A CONSTRUIR Ø 8"
- TRAMOS A CONSTRUIR Ø 10"

DISEÑO: INS. ALEXANDER DAÑAVERA M. T.P. Nº 23202262448 SSR.

REVISO:

JEFE DE INTERVENTORIA: INS. CARLOS ROMERO ZUGGARDI. T.P. Nº 08202094473 ATL.

VERIFICO:

GERENTE DE OPERACIONES: INS. LIBIEL BARRIA P.

GERENTE DE OBRAS: INS. JORGE MARIO GONZALEZ

VALIDO:

JEFE DE PROYECTOS: INS. KARLA FRANCO LISTA. T.P. Nº 23201212947 CORD.

CONTROL DE CAMBIOS:

GERENTE DE OBRAS: INS. JORGE MARIO GONZALEZ

ESCALA:	PLANCHA Nº
1: 1.000	5/5
FECHA DE ELABORACION ABRIL 2017	FECHA DE MODIFICACION