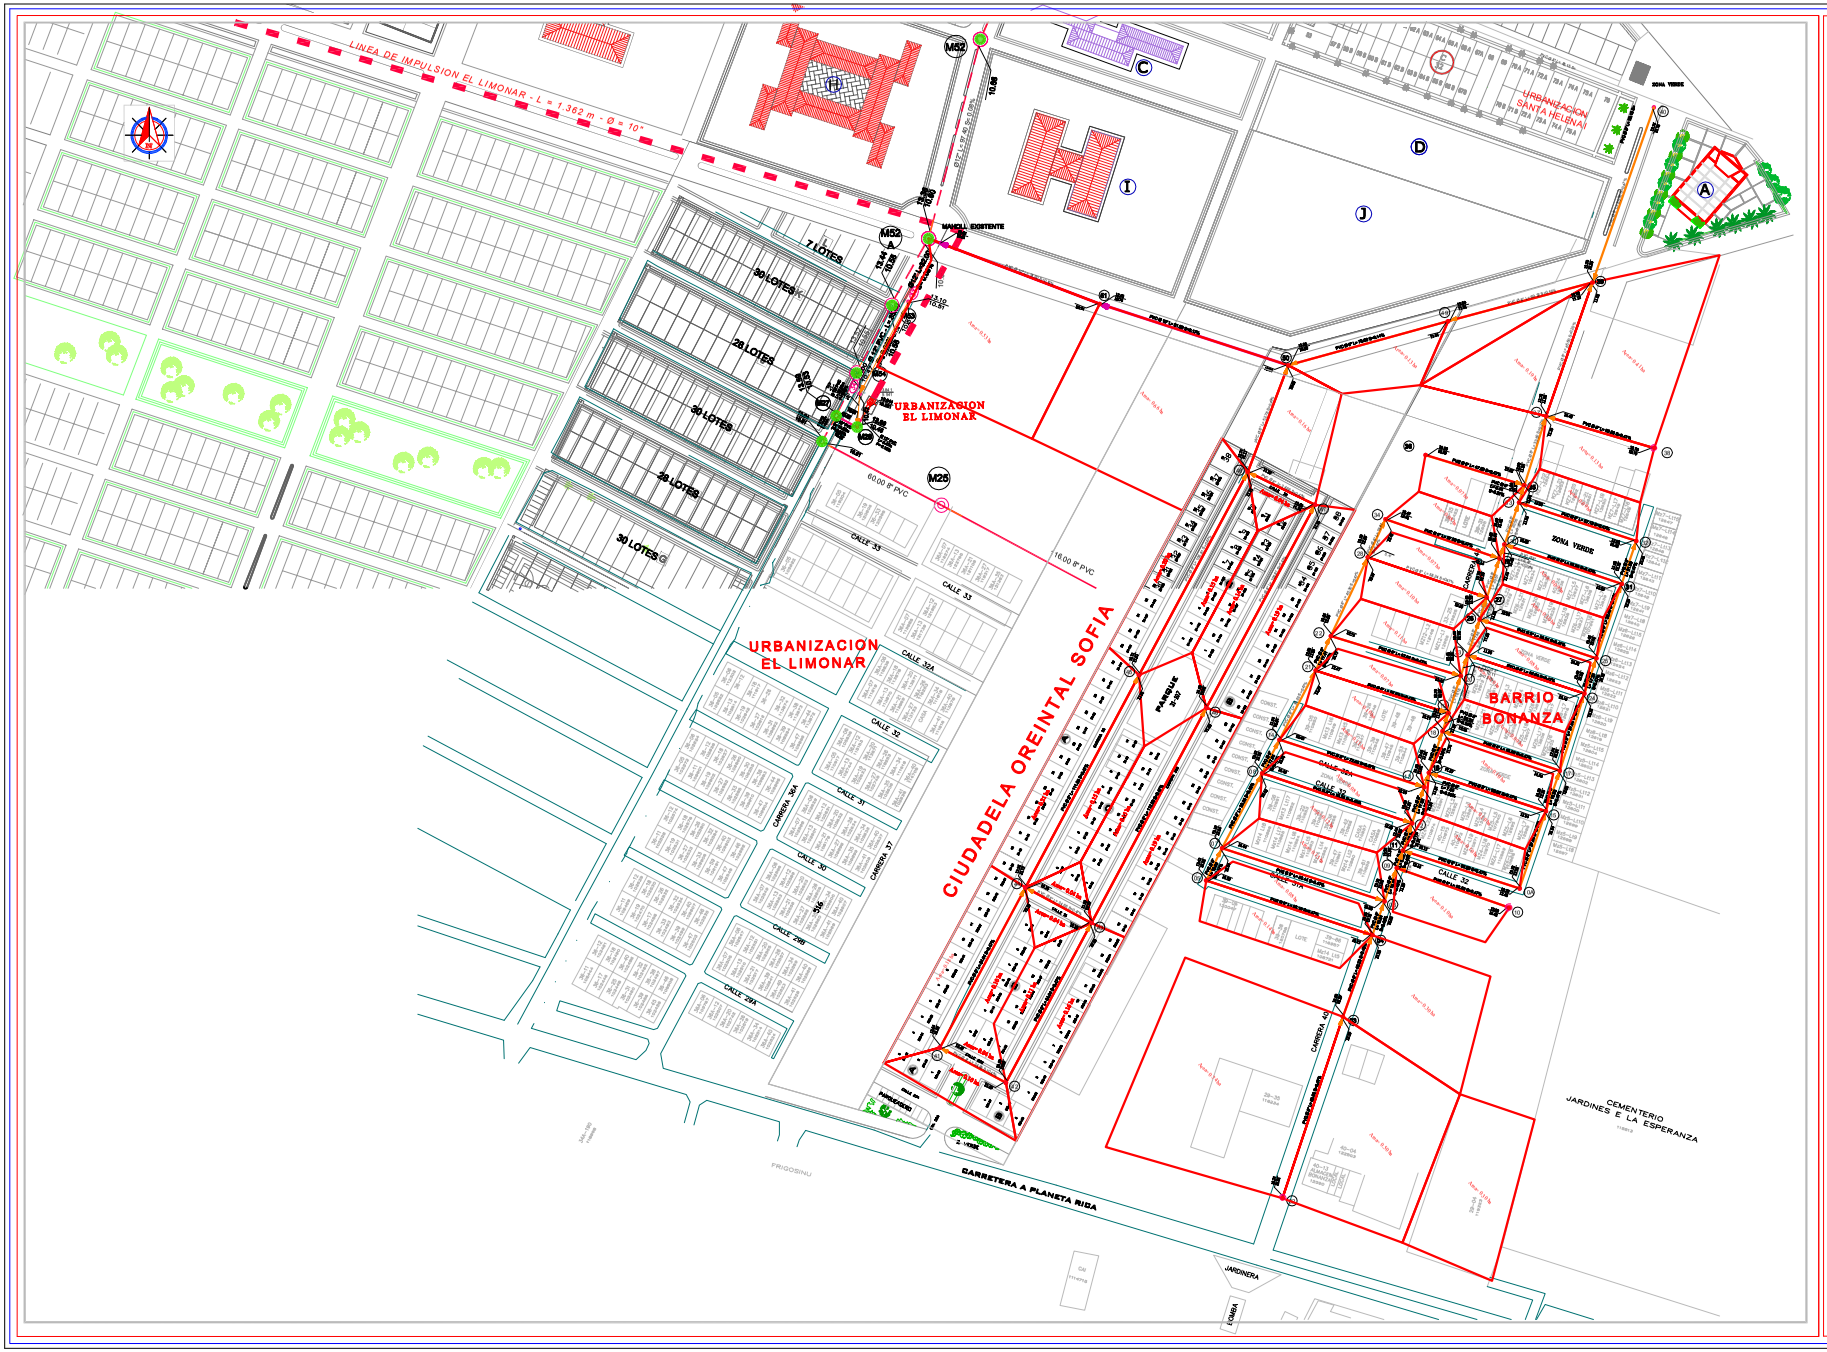

LOCALIZACION GENERAL

MUNICIPIO DE MONTERIA

PROYECTO:

EXTENSION REDES DE ALCANTARILLADO SANITARIO EN LOS BARRIOS BONANZA, CARIBE Y VILLA CARIBE DE LA CIUDAD DE MONTERIA DEPARTAMENTO DE CORDOBA

CONTIENE:

AREAS AFERENTES DE ALCANTARILLADOSANITARIO SARRIO BONANZA

CONVENCIONES

- LINDEROS
- RIO
- CANAL
- VIA PAVIMENTADA
- VIAS SIN PAVIMENTAR
- COLECTOR PROYECTADO
- POZO DE INSPECCION
- POZO CAMARA CAIDA
- TRAMO INICIAL
- TRAMO SECUNDARIO
- COTAS (COTAS TERRENO / COTAS RASANTE)
- MANHOLES PROYECTADOS
- MANHOLES EXISTENTES
- COLECTORES EXISTENTES
- TRAMOS A CONSTRUIR Ø 8"
- TRAMOS A CONSTRUIR Ø 10"

DISEÑO:	ING. ALEXANDER TAMAYORA M. T.P. Nº 23502-261448 CDR.
REVISO:	
JEFE DE INTERVENTORIA	ING. CARLOS ALFREDO ZUCCARDI. T.P. Nº 0820209447 3 ATL.
VISTO BUENO: GERENTE DE OPERACIONES	ING. URIEL GARCIA P.
GERENTE DE OBRAS	ING. JORGE MARIO GONZALEZ
VALIDO: JEFE DE PROYECTOS	ING. KARLA FRANCIS URIA T.P. Nº 2350213284-47 Cbmb.
CONTROL DE CAMBIOS: GERENTE DE OBRAS	ING. JORGE MARIO GONZALEZ
ESCALA: 1: 1.000	PLANCHA Nº 3/8
FECHA DE ELABORACION ABRIL 2019	FECHA DE MODIFICACION