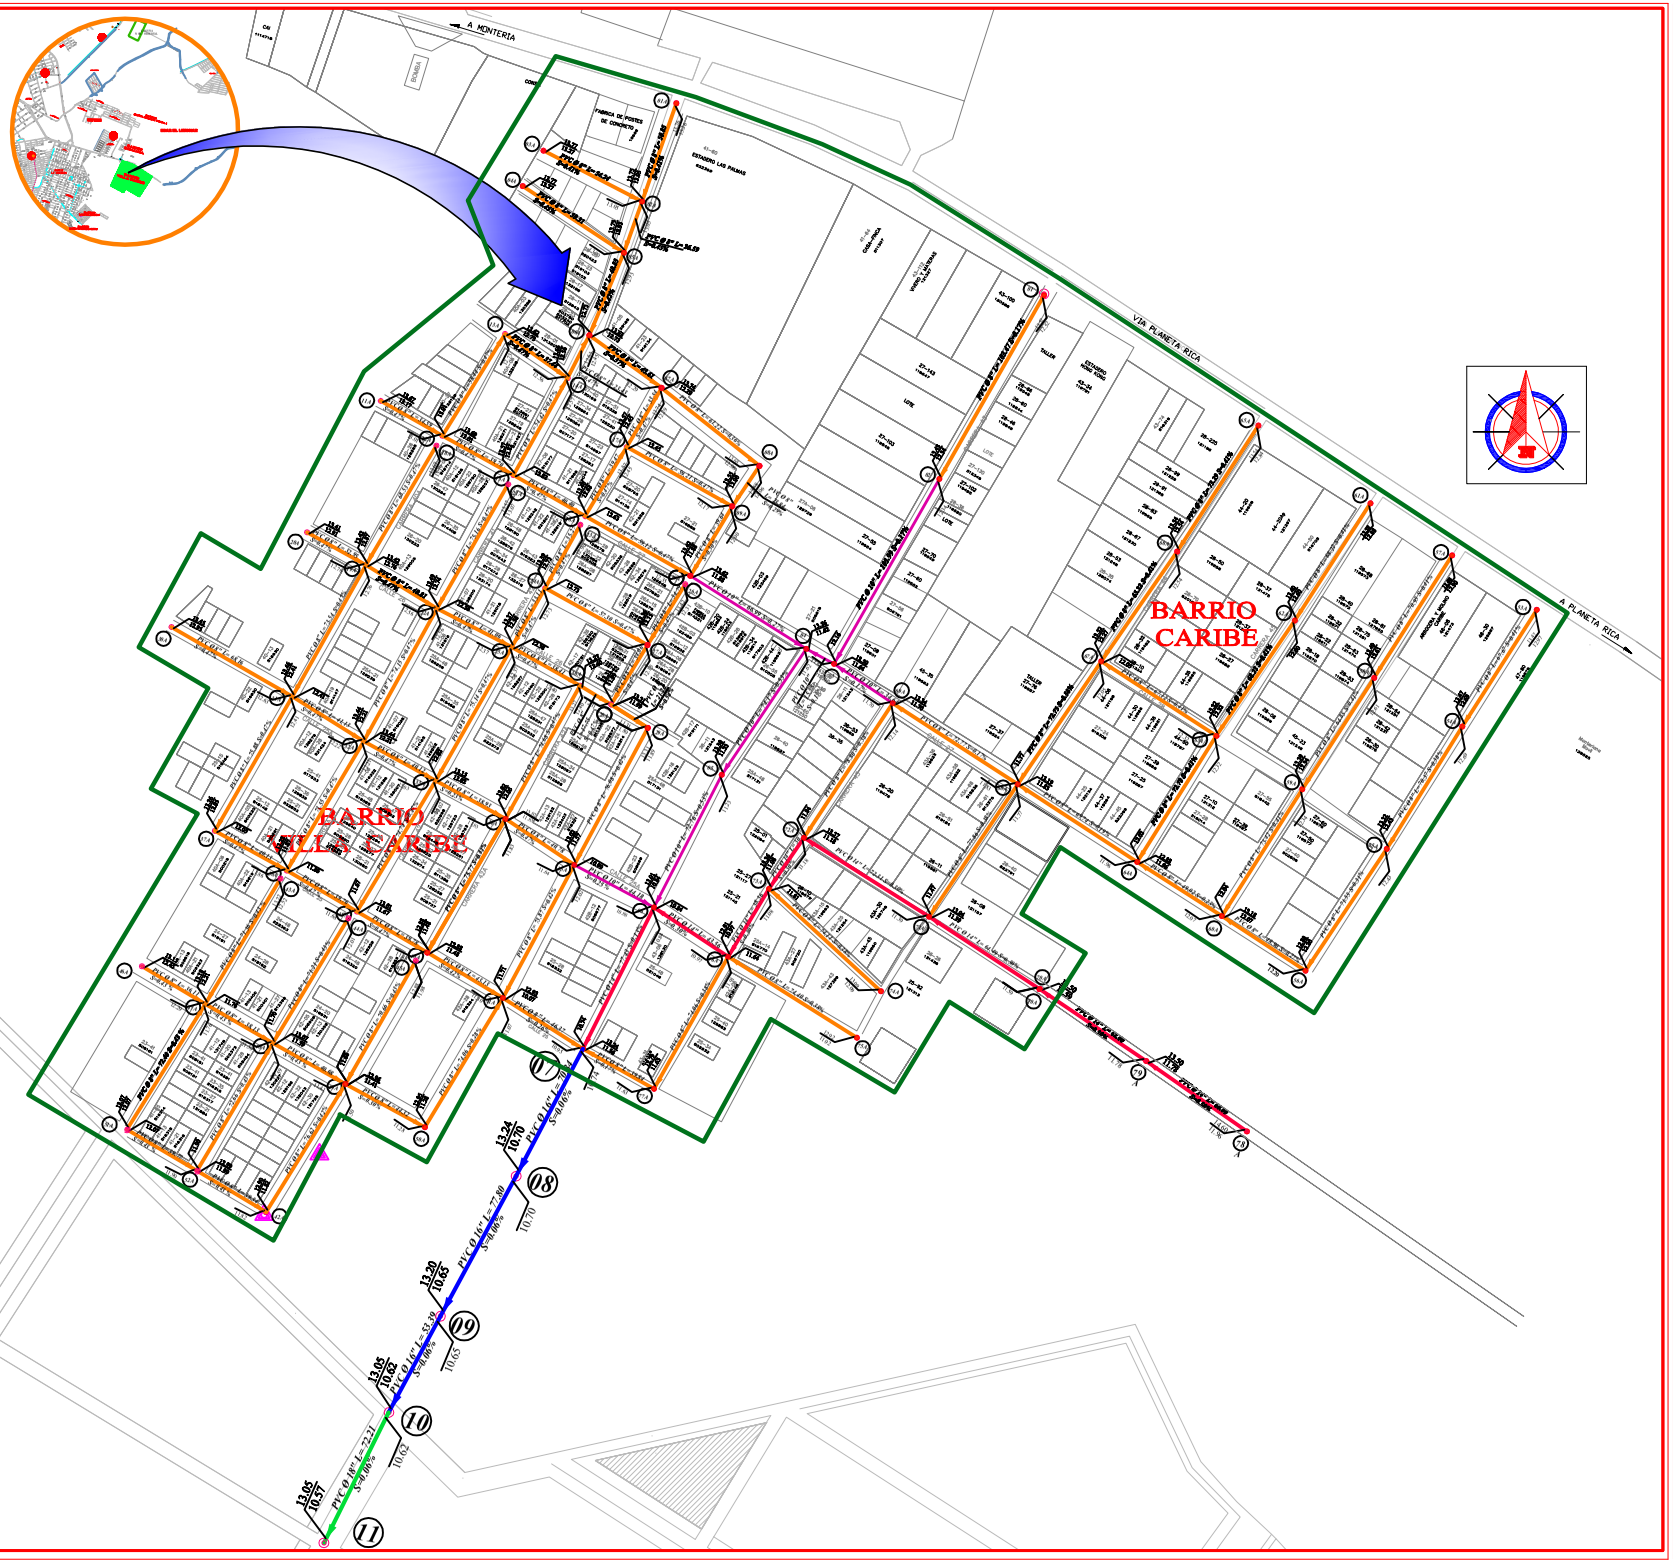

Z:\OBRAS\SIGNUMATE\PLANOS\Logotipo de Proactiva\PROACTIVA con endoso SIN FONDO.jpg

LOCALIZACION GENERAL

MUNICIPIO DE MONTERIA

PROYECTO:

EXTENSION COLECTORES DE ALCANTARILLADO SANITARIO EN EL BARRIO VILLA CARIBE Y CARIBE CIUDAD MONTERIA

CONTIENE:

COLECTORES DE ALCANTARILLADO BARRIOS CARIBE Y VILLA CARIBE

CONVENCIONES

- LINDEROS
- RIO
- CANAL
- VIA PAVIMENTADA
- VIAS SIN PAVIMENTAR
- COLECTOR PROYECTADO
- POZO DE INSPECCION
- POZO CAMARA CAIDA
- TRAMO INICIAL
- TRAMO SECUNDARIO
- MANHOLL PROYECTADOS
- MANHOLL EXISTENTE
- COTAS
- TRAMOS PROYECTADOS VILLA CARIBE ETAPA I
- TRAMOS A CONSTRUIR DN 200 ETAPA II
- COLECTORES LATERALES
- PERIMETRO
- PVC Ø 14" PROYECTADA
- PVC Ø 16" PROYECTADA
- PVC Ø 18" PROYECTADA

DISEÑO:	Ing. Alexander Cañavera M. T.P. Nº 22202-265446 Cor.
REVISO: Jefe de Interventoria	Ing. Carlos Alberto Zuccardi. T.P. Nº 08202094473 Atl.
VERIFICO: Gerente de Operaciones	Ing. Uriel García P.
Gerente de Obras	Ing. Jorge Mario Gonzalez
VALIDO: Jefe de Proyectos	Ing. Karla Franco Usta T.P. N° 22202132947 Cord.
CONTROL DE CAMBIOS: Gerente de Obras	Ing. Jorge Mario Gonzalez
ESCALA: 1: 1.250	PLANCHA Nº: 2/6
FECHA DE ELABORACION ABRIL 2017	FECHA DE MODIFICACION

D:\PRV\A3GN