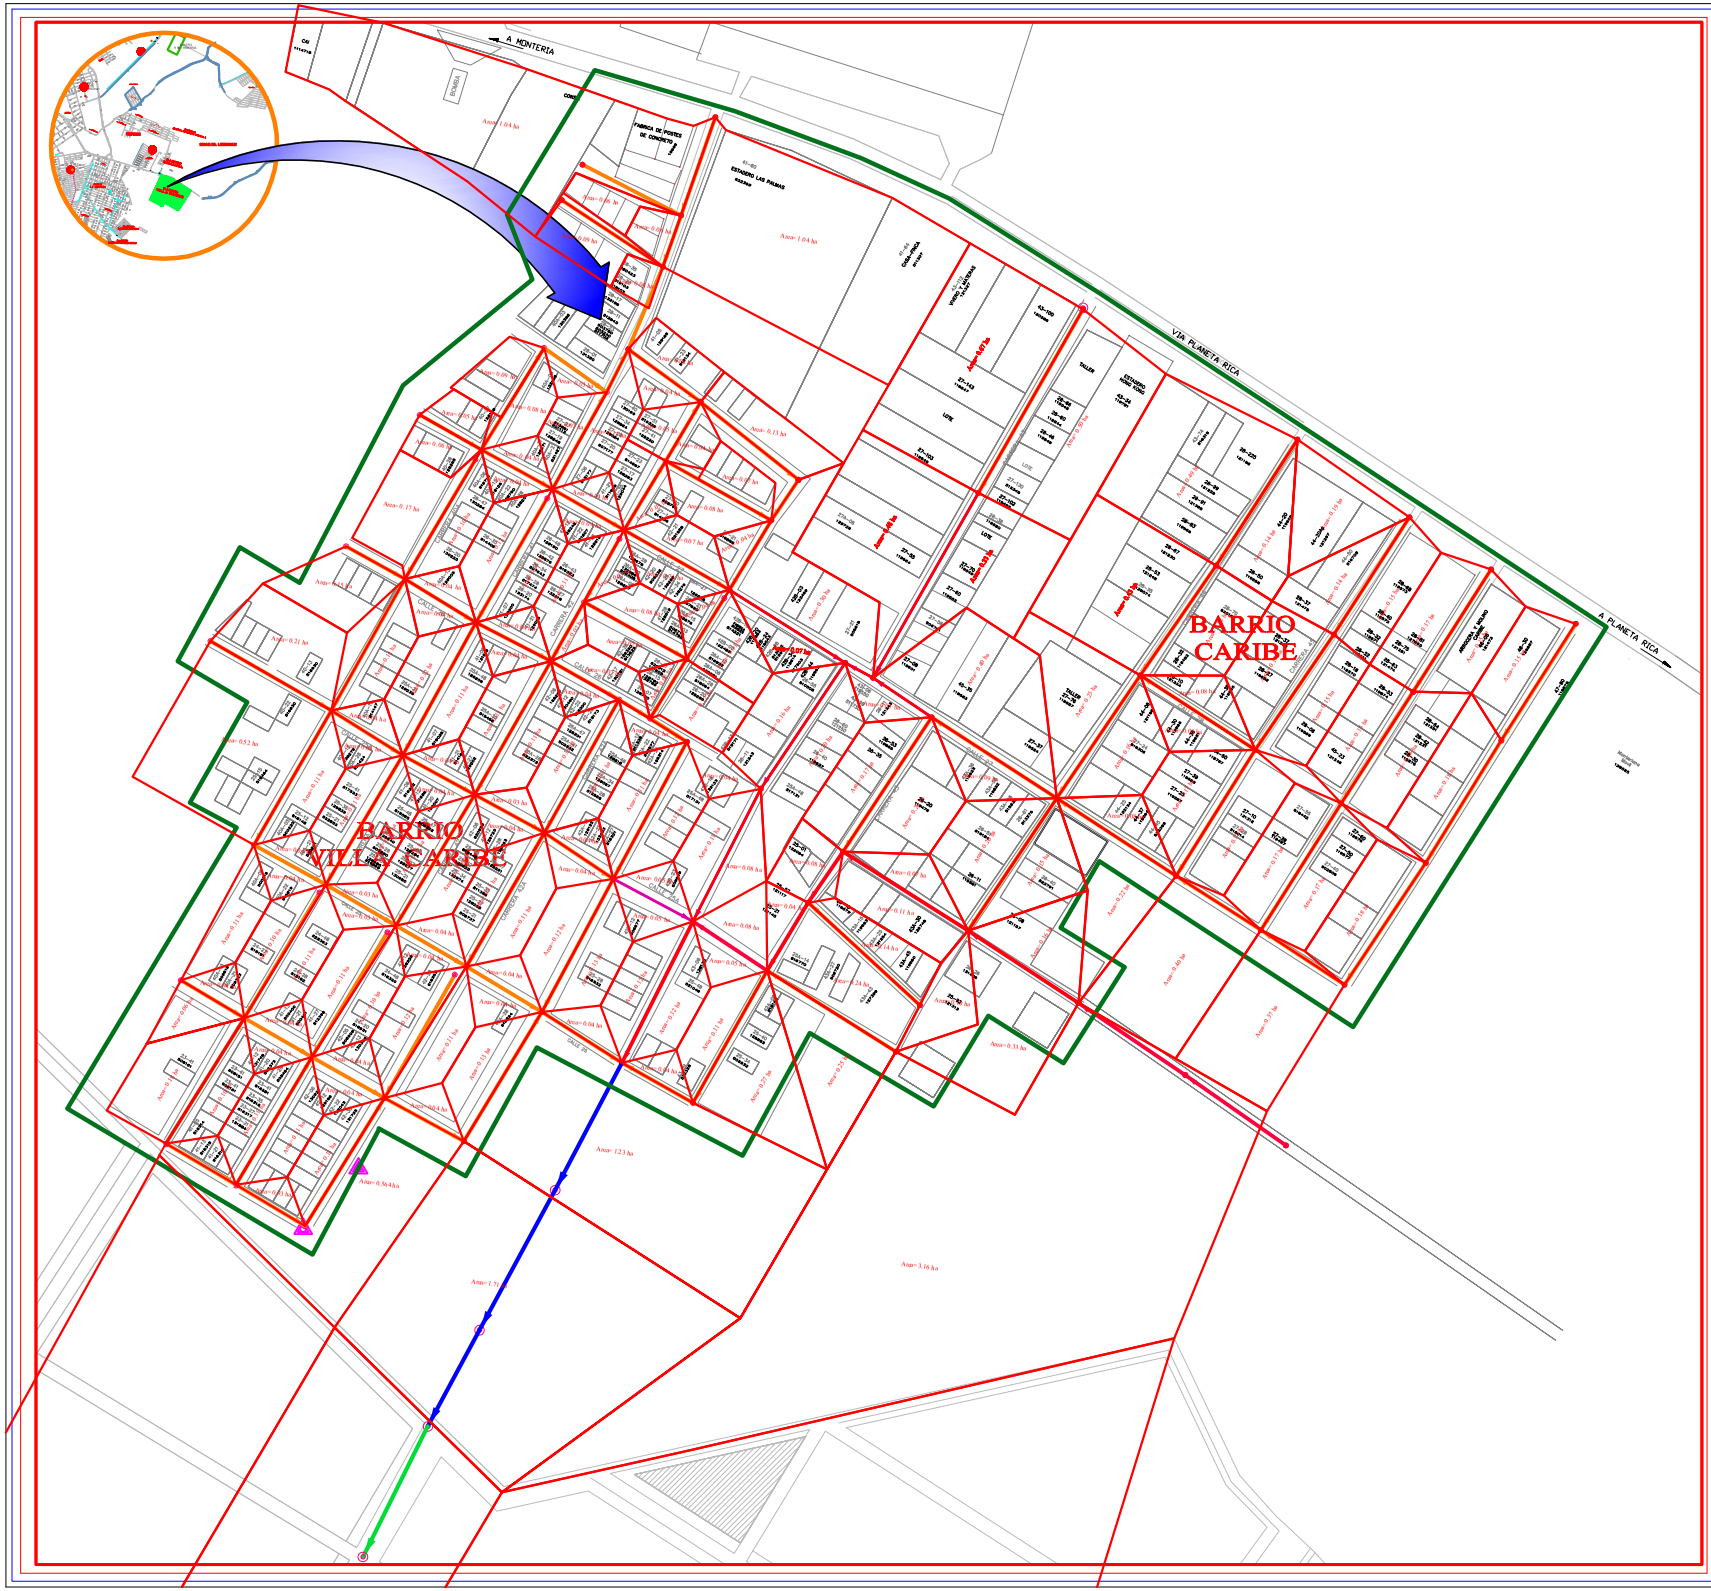

2:\DBRA\1.SEBLANTE\PLANES\Legajos de Proyectos\PROACTIVA con enlace 1DN FONDO.jpg

LOCALIZACION GENERAL

MUNICIPIO DE MONTERIA

PROYECTO:

EXTENSION COLECTORES DE ALCANTARILLADO SANITARIO EN EL BARRIO VILLA CARIBE Y CARIBE AREAS AFERENTES CIUDAD MONTERIA

CONTIENE:

CONVENCIONES

- LINDEROS
- RIO
- CANAL
- VIA PAVIMENTADA
- VIAS SIN PAVIMENTAR
- COLECTOR PROYECTADO
- POZO DE INSPECCION
- POZO CAMARA CAIDA
- TRAMO INICIAL
- TRAMO SECUNDARIO
- MANHOLL PROYECTADOS
- MANHOLL EXISTENTE
- COTAS — CONTRAPENDIENTE / CAIDA
- TRAMOS PROYECTADOS VILLA CARIBE ETAPA I
- TRAMOS A CONSTRUIR DN 200 ETAPA II
- COLECTORES LATERALES
- PERIMETRO
- PVC S 14" PROYECTADA
- PVC S 16" PROYECTADA
- PVC S 18" PROYECTADA

DISEÑO:
INS. ALEXANDER CAÑAVERA M.
T.P. Nº 22202-265446 COR.

REVISO:
JEFE DE INTERVENTORIA — ING. CARLOS ALBERTO ZUCCARDI.
T.P. Nº 08202094473 ATL.

VERIFICO:
GERENTE DE OPERACIONES — INS. URIEL GARCIA P.
GERENTE DE OBRAS — INS. JORGE MARIO GONZALEZ

VALIDO:
JEFE DE PROYECTOS — ING. KARLA FRANCO USTA
T.P. N° 22202132947 COR.

CONTROL DE CAMBIOS:
GERENTE DE OBRAS — INS. JORGE MARIO GONZALEZ

ESCALA:	PLANCHA Nº:
1: 1.250	4/6
FECHA DE ELABORACION ABRIL 2017	FECHA DE MODIFICACION

DAPMVA3SH