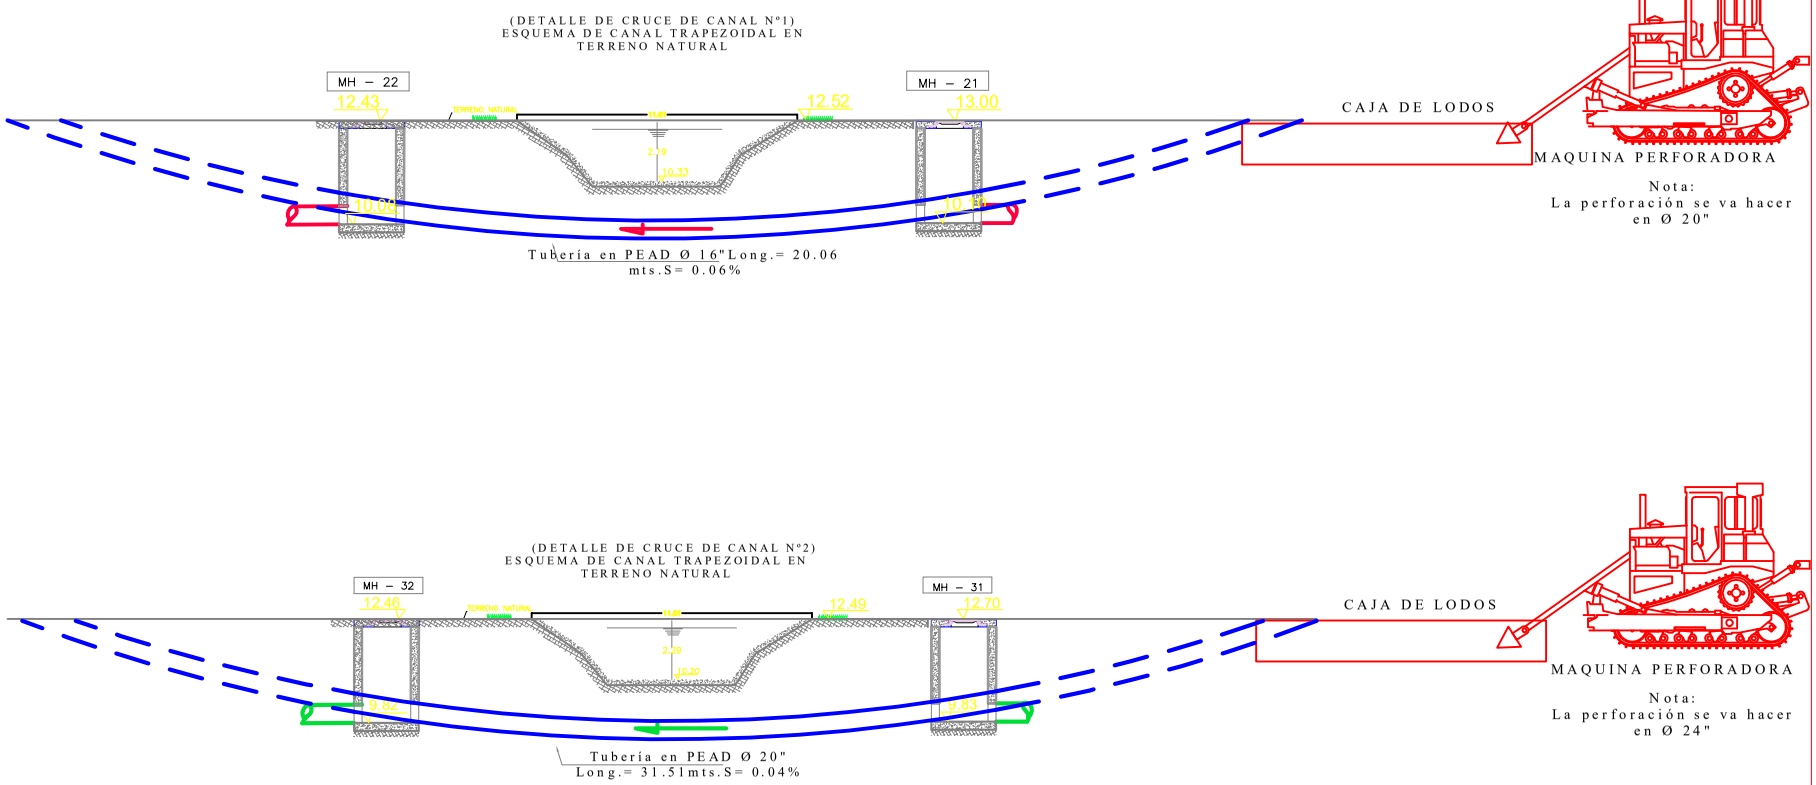

LOCALIZACION GENERAL

MUNICIPIO DE MONTERIA

PROYECTO:

EXTENSION DE REDES DE ALCANTARILLADO SANITARIO EN LOS BARRIOS BONANZA, CARIBE Y VILLA CARIBE DE MONTERIA DEPARTAMENTO DE CORDOBA

CONTIENE:

DETALLE CRUCE DE CANALES COLECTOR DE VILLA CARIBE

CONVENCIONES

- PARAMENTO
- VIA PAVIMENTADA
- ADOQUIN
- VIAS SIN PAVIMENTAR
- RIO
- CANAL
- Tubería PEAD a instalar
- Perforación para tubería a instalar

DISEÑO: Ing civil:	ALEXANDER CARAVEDA MUÑOZ T.P. 22202-265448 CORD.
REVISO: Jefe de Interventoria	Ing. CARLOS ROBERTO ZUCCARDI. T.P. Nº 08202094473 ATL.
VERIFICO: Gerente de Operaciones	Ing. URIEL GARCIA P.
Gerente de Obras	Ing. JORGE MARIO GONZALEZ
VALIDO: Jefe de Proyectos	Ing. KARLA FRANCO USTA T.P. Nº 22202132947 CORD.
CONTROL DE CAMBIOS: Gerente de Obras	Ing. JORGE MARIO GONZALEZ
ESCALA: 1: 2.000	PLANCHA NO. 1/2
FECHA ELABORACION ABRIL 2017	FECHA MODIFICACION