


CONVENCIONES TOPOGRAFICAS

- RÍO, QUEBRADA
- CURVA INDICE
CURVA INTERMEDIA
- VÍA PRINCIPAL
VÍA SECUNDARIA
- LINDERO

RANGOS DE PENDIENTE

- 0 - 15 %
- 15 - 30 %
- 30 - 50 %
- 50 - 70 %
- >70 %

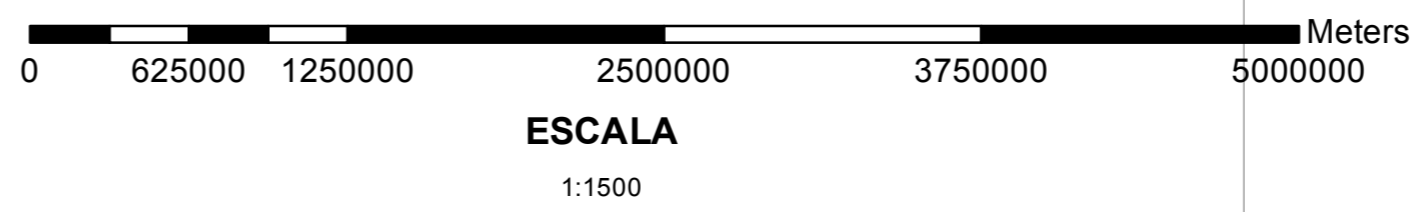

Fiduciaria Bogotá

HS Hidrosueros **GRUPO SOLUCIONES S.A.**

DIRECTOR: Ing. Maria Alexandra Degiovanni
T.P 0523809092 ANT

ESPECIALISTA: Ing. Irina Margoth Romero
T.P 132021309492 BLV

LOCALIZACIÓN EN COLOMBIA

LOCALIZACIÓN EN CHOCÓ

QUIBDÓ PREDIO "MARMOLEJO"

MODIFICACIONES			
FECHA	MODIFICACIÓN	ESPECIFICACIÓN	FIRMA

NOMBRE DEL PROYECTO

PLAN DE CIERRE CLAUSURA Y RESTAURACIÓN AMBIENTAL DEL BOTADERO A CIELO ABIERTO MARMOLEJO DE LA CIUDAD DE QUIBDÓ

DEPARTAMENTO DE CHOCÓ

UBICACIÓN

PREDIO "MARMOLEJO" QUIBDÓ - CHOCÓ

CONTIENE

PENDIENTES

ESCALA 1:1500

ARCHIVO Plano T-03 Pendientes.MXD

No PROYECTO
CONTRATO FB-002-014-2015

REVISÓ
Ing. Carlos Alberto Parra

APROBÓ
Ing. Juan Luis Mesa

FECHA
SEPTIEMBRE DE 2015

No PLANO
Plano T-03