




PLANTA TANQUE DE CONTACTO
Escala: 1:25

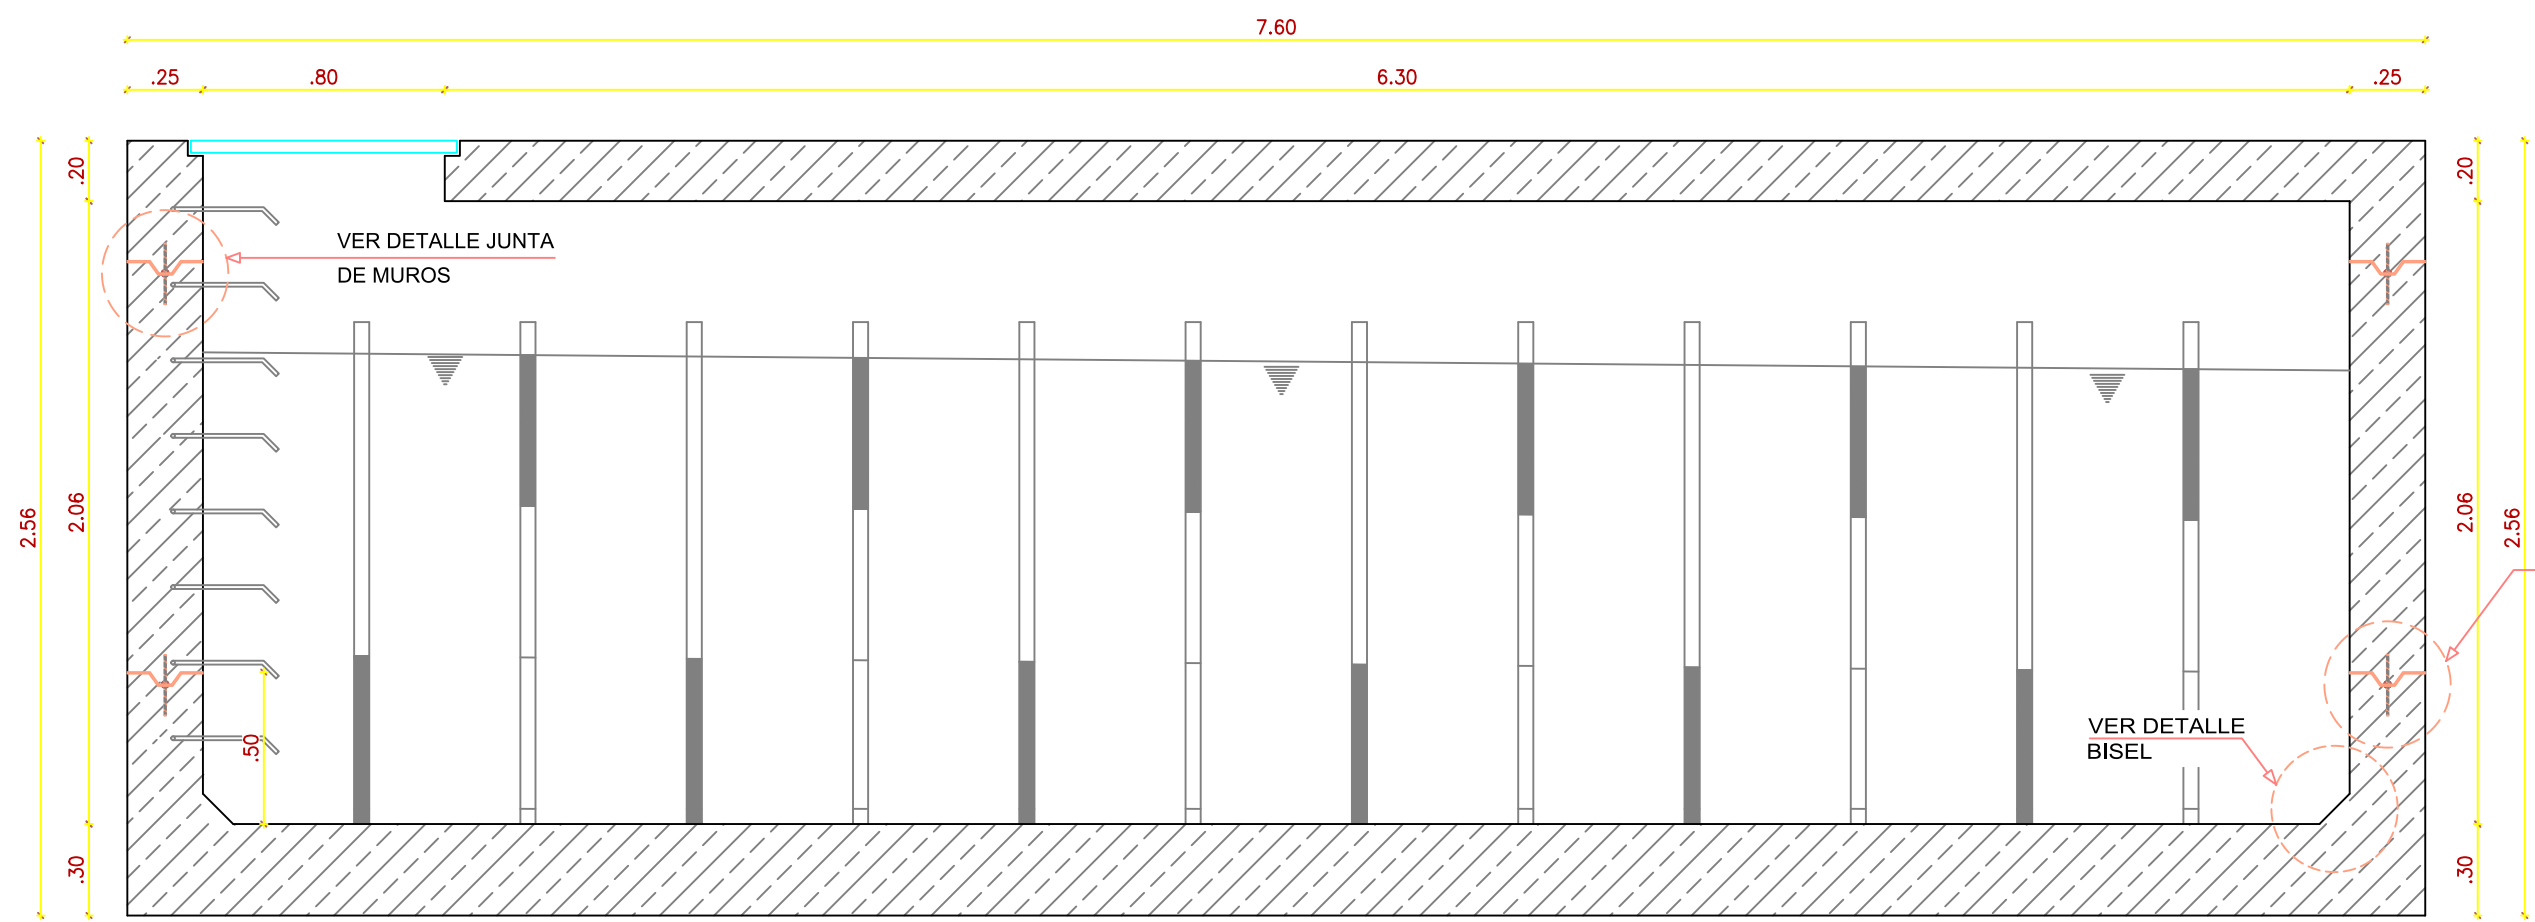


CORTE A-A
Escala: 1:25

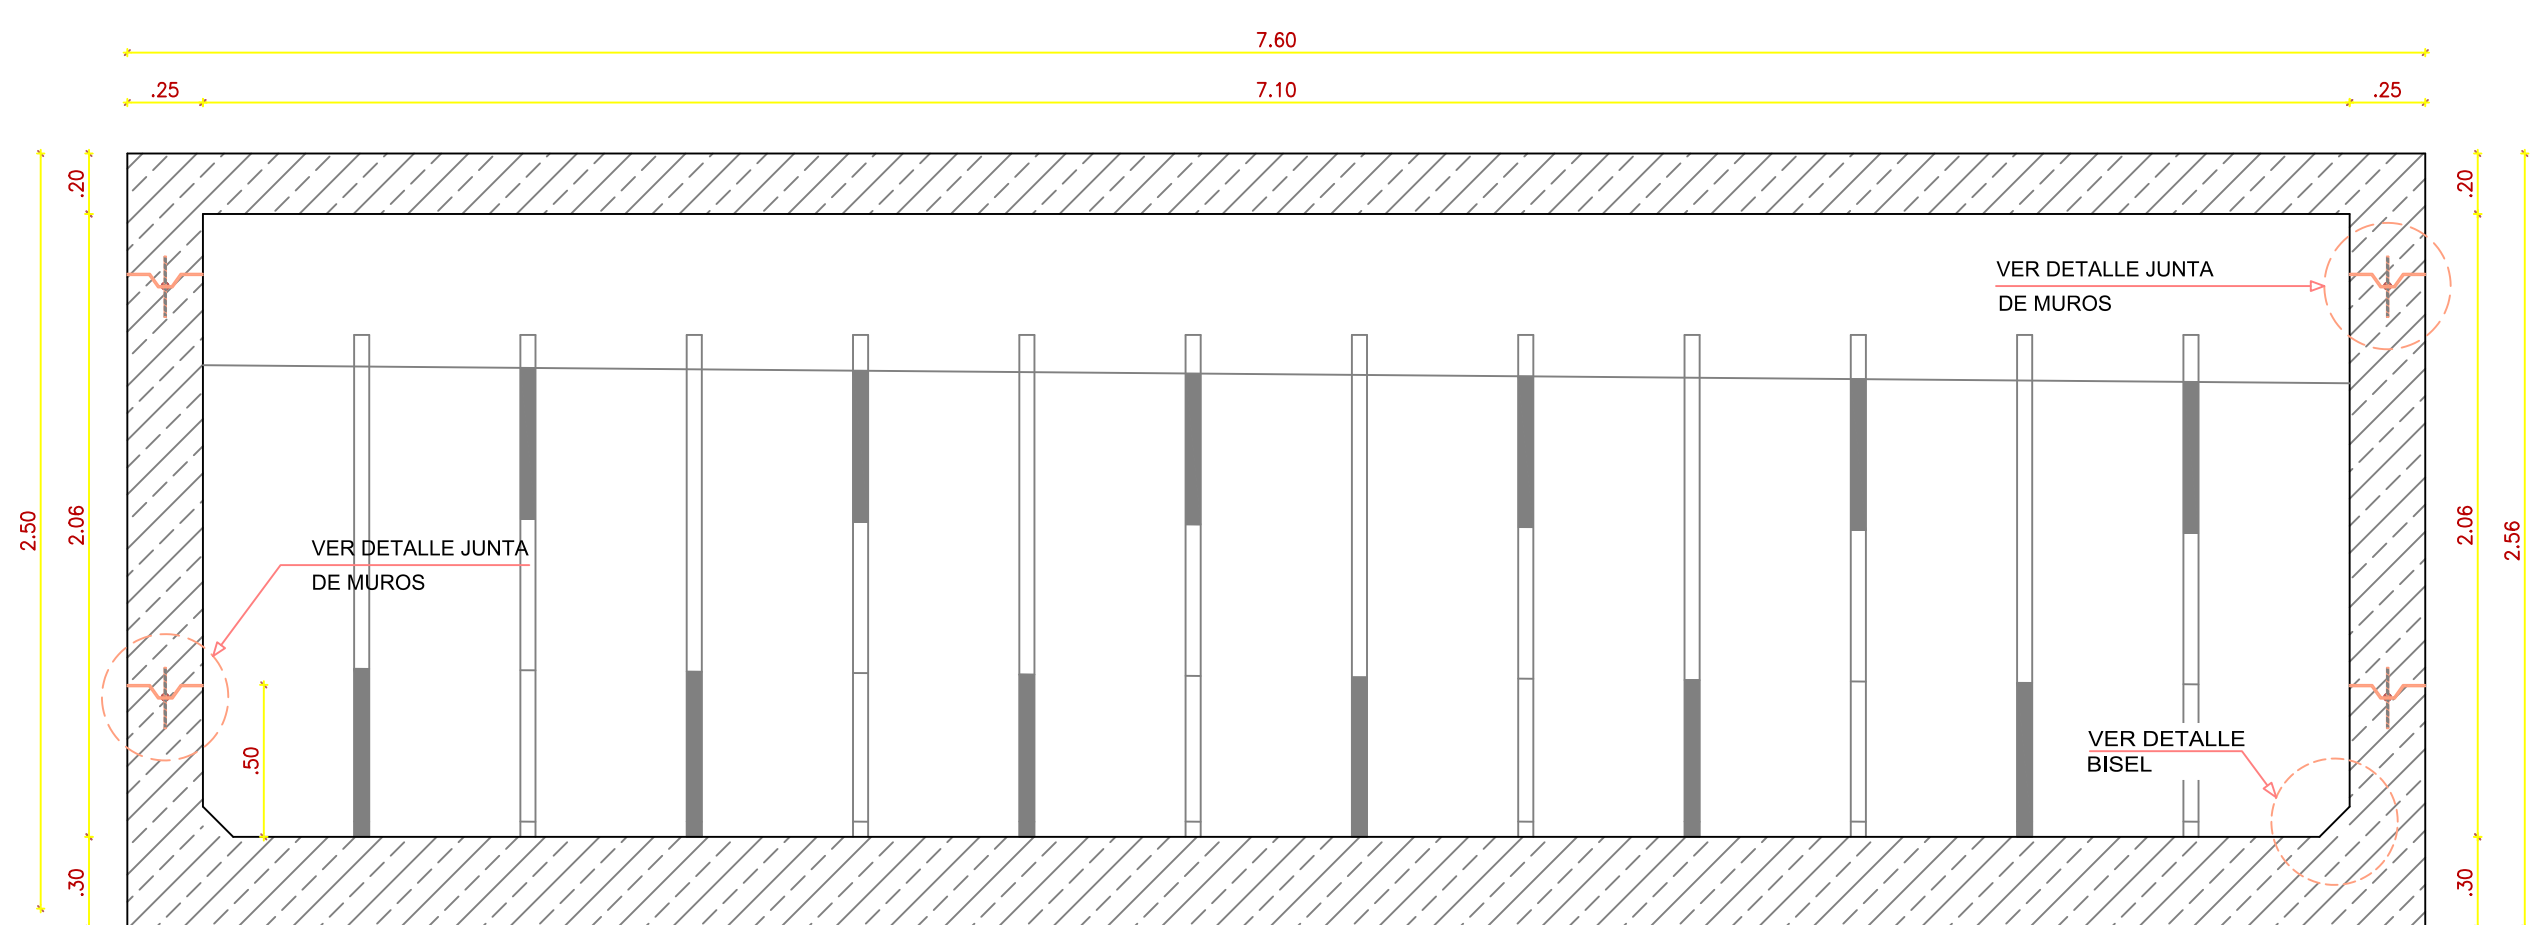


CORTE B-B
Escala: 1:25

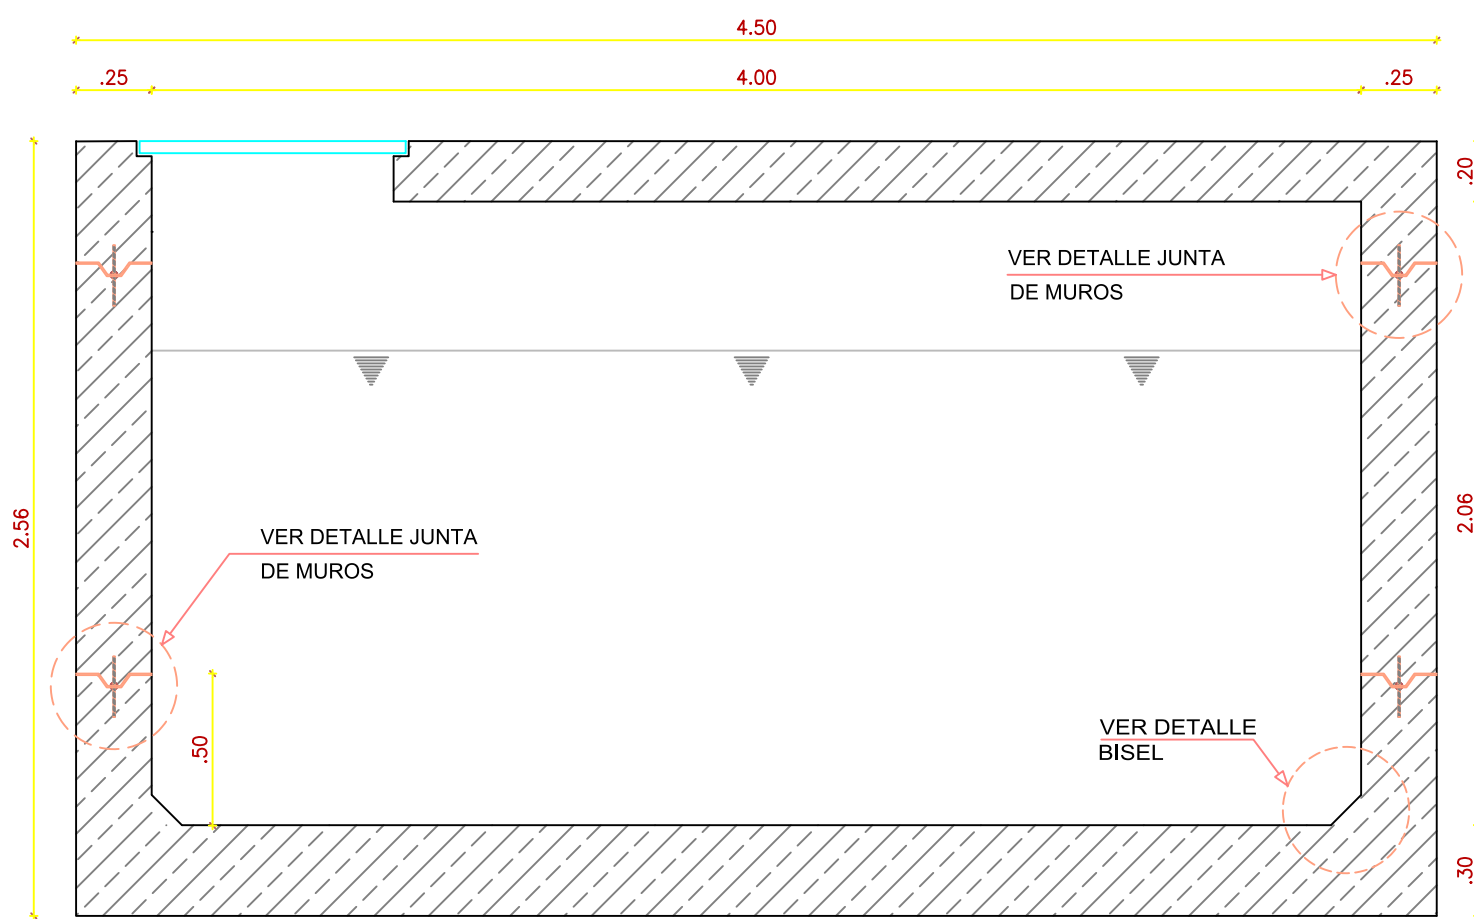


CORTE C-C
Escala: 1:25

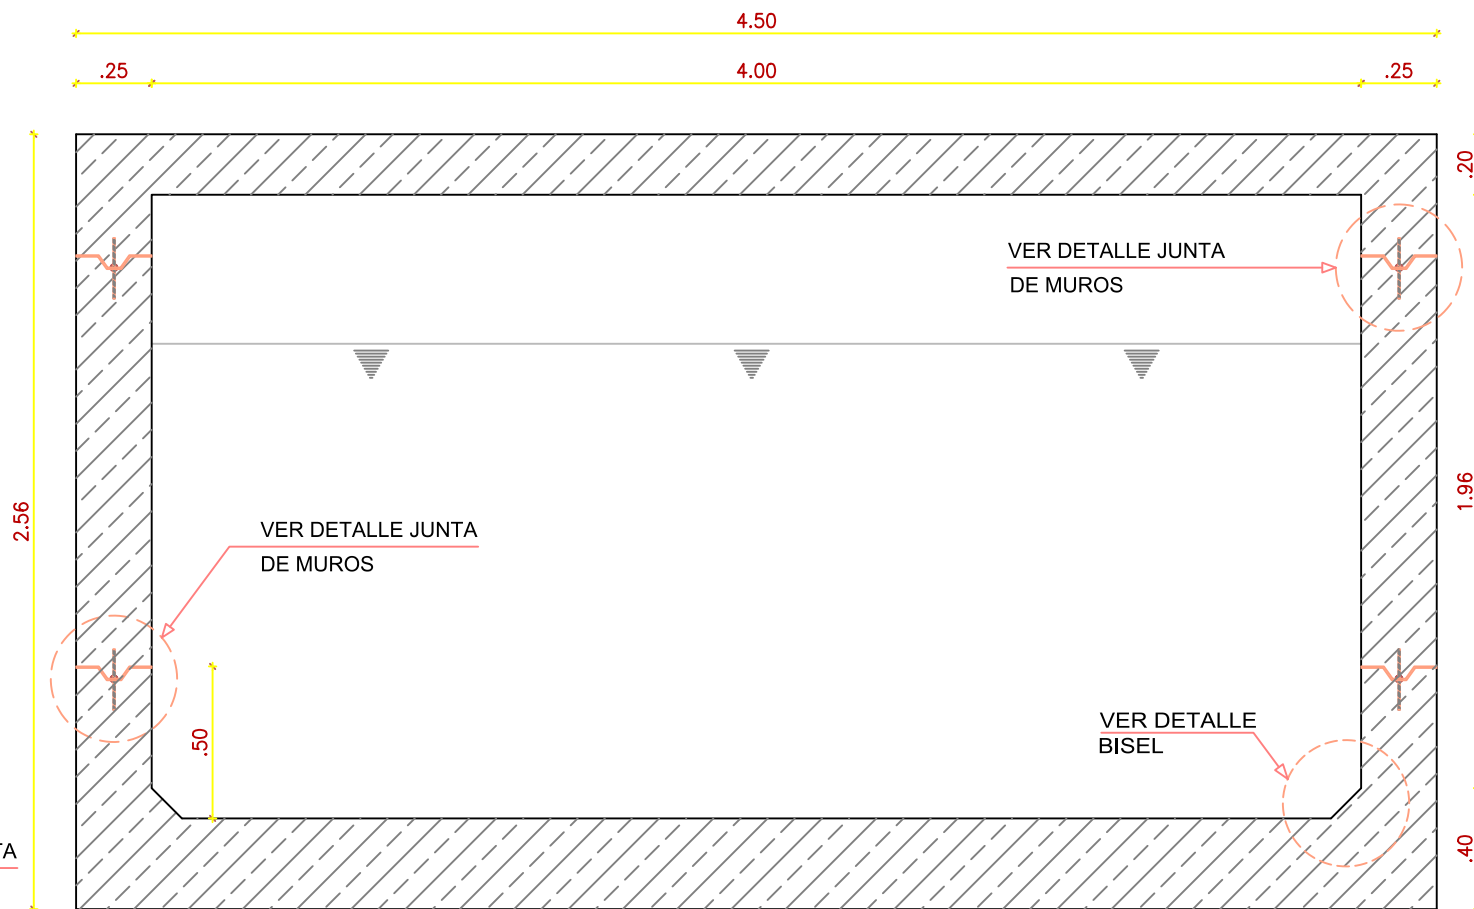


CORTE D-D
Escala: 1:25

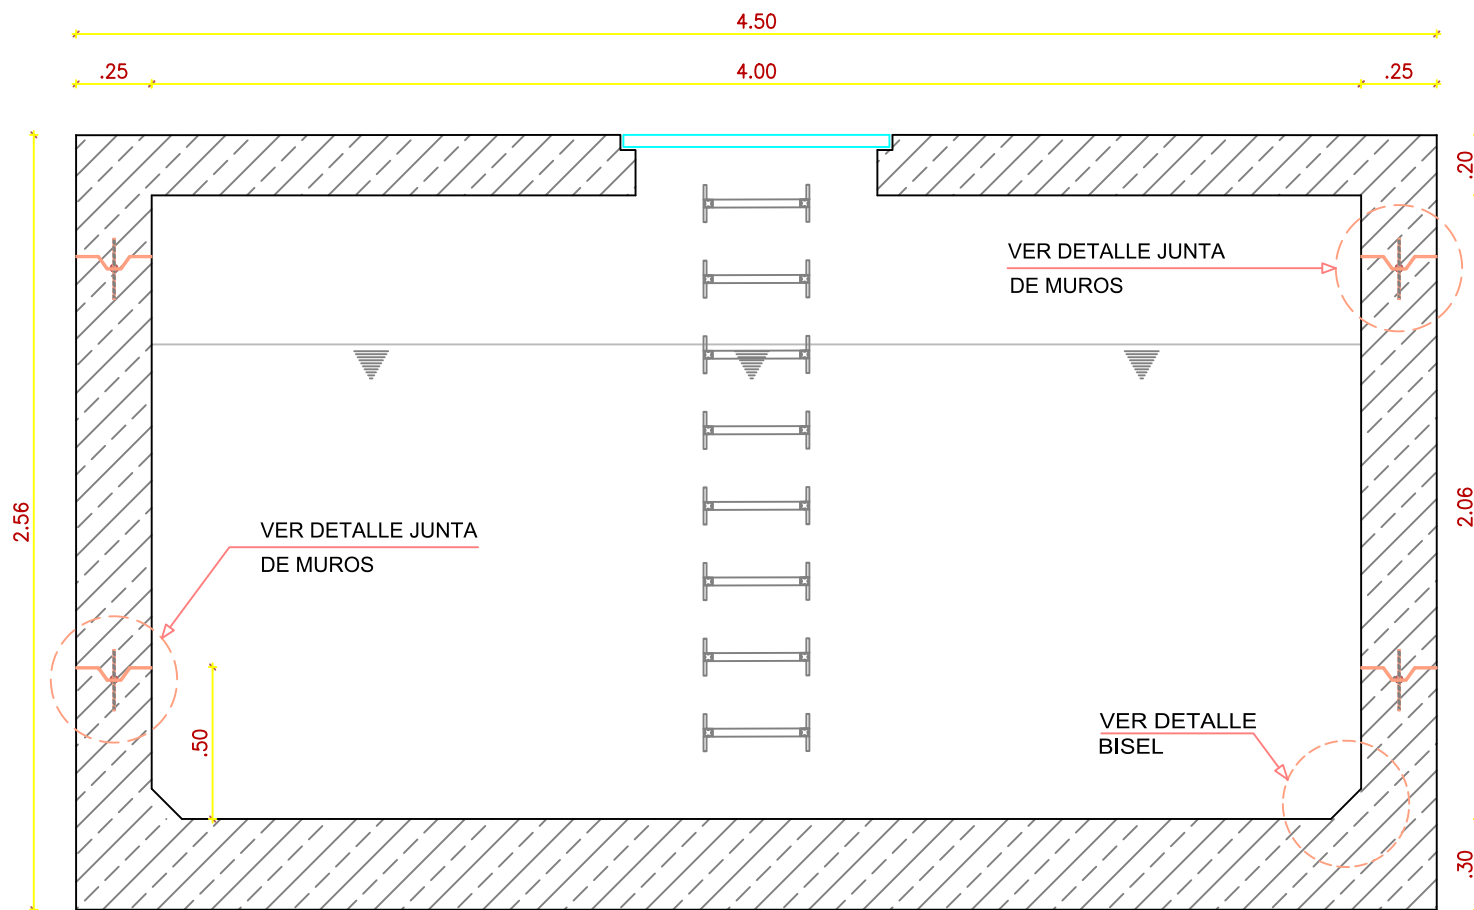

CORTE E-E
Escala: 1:25

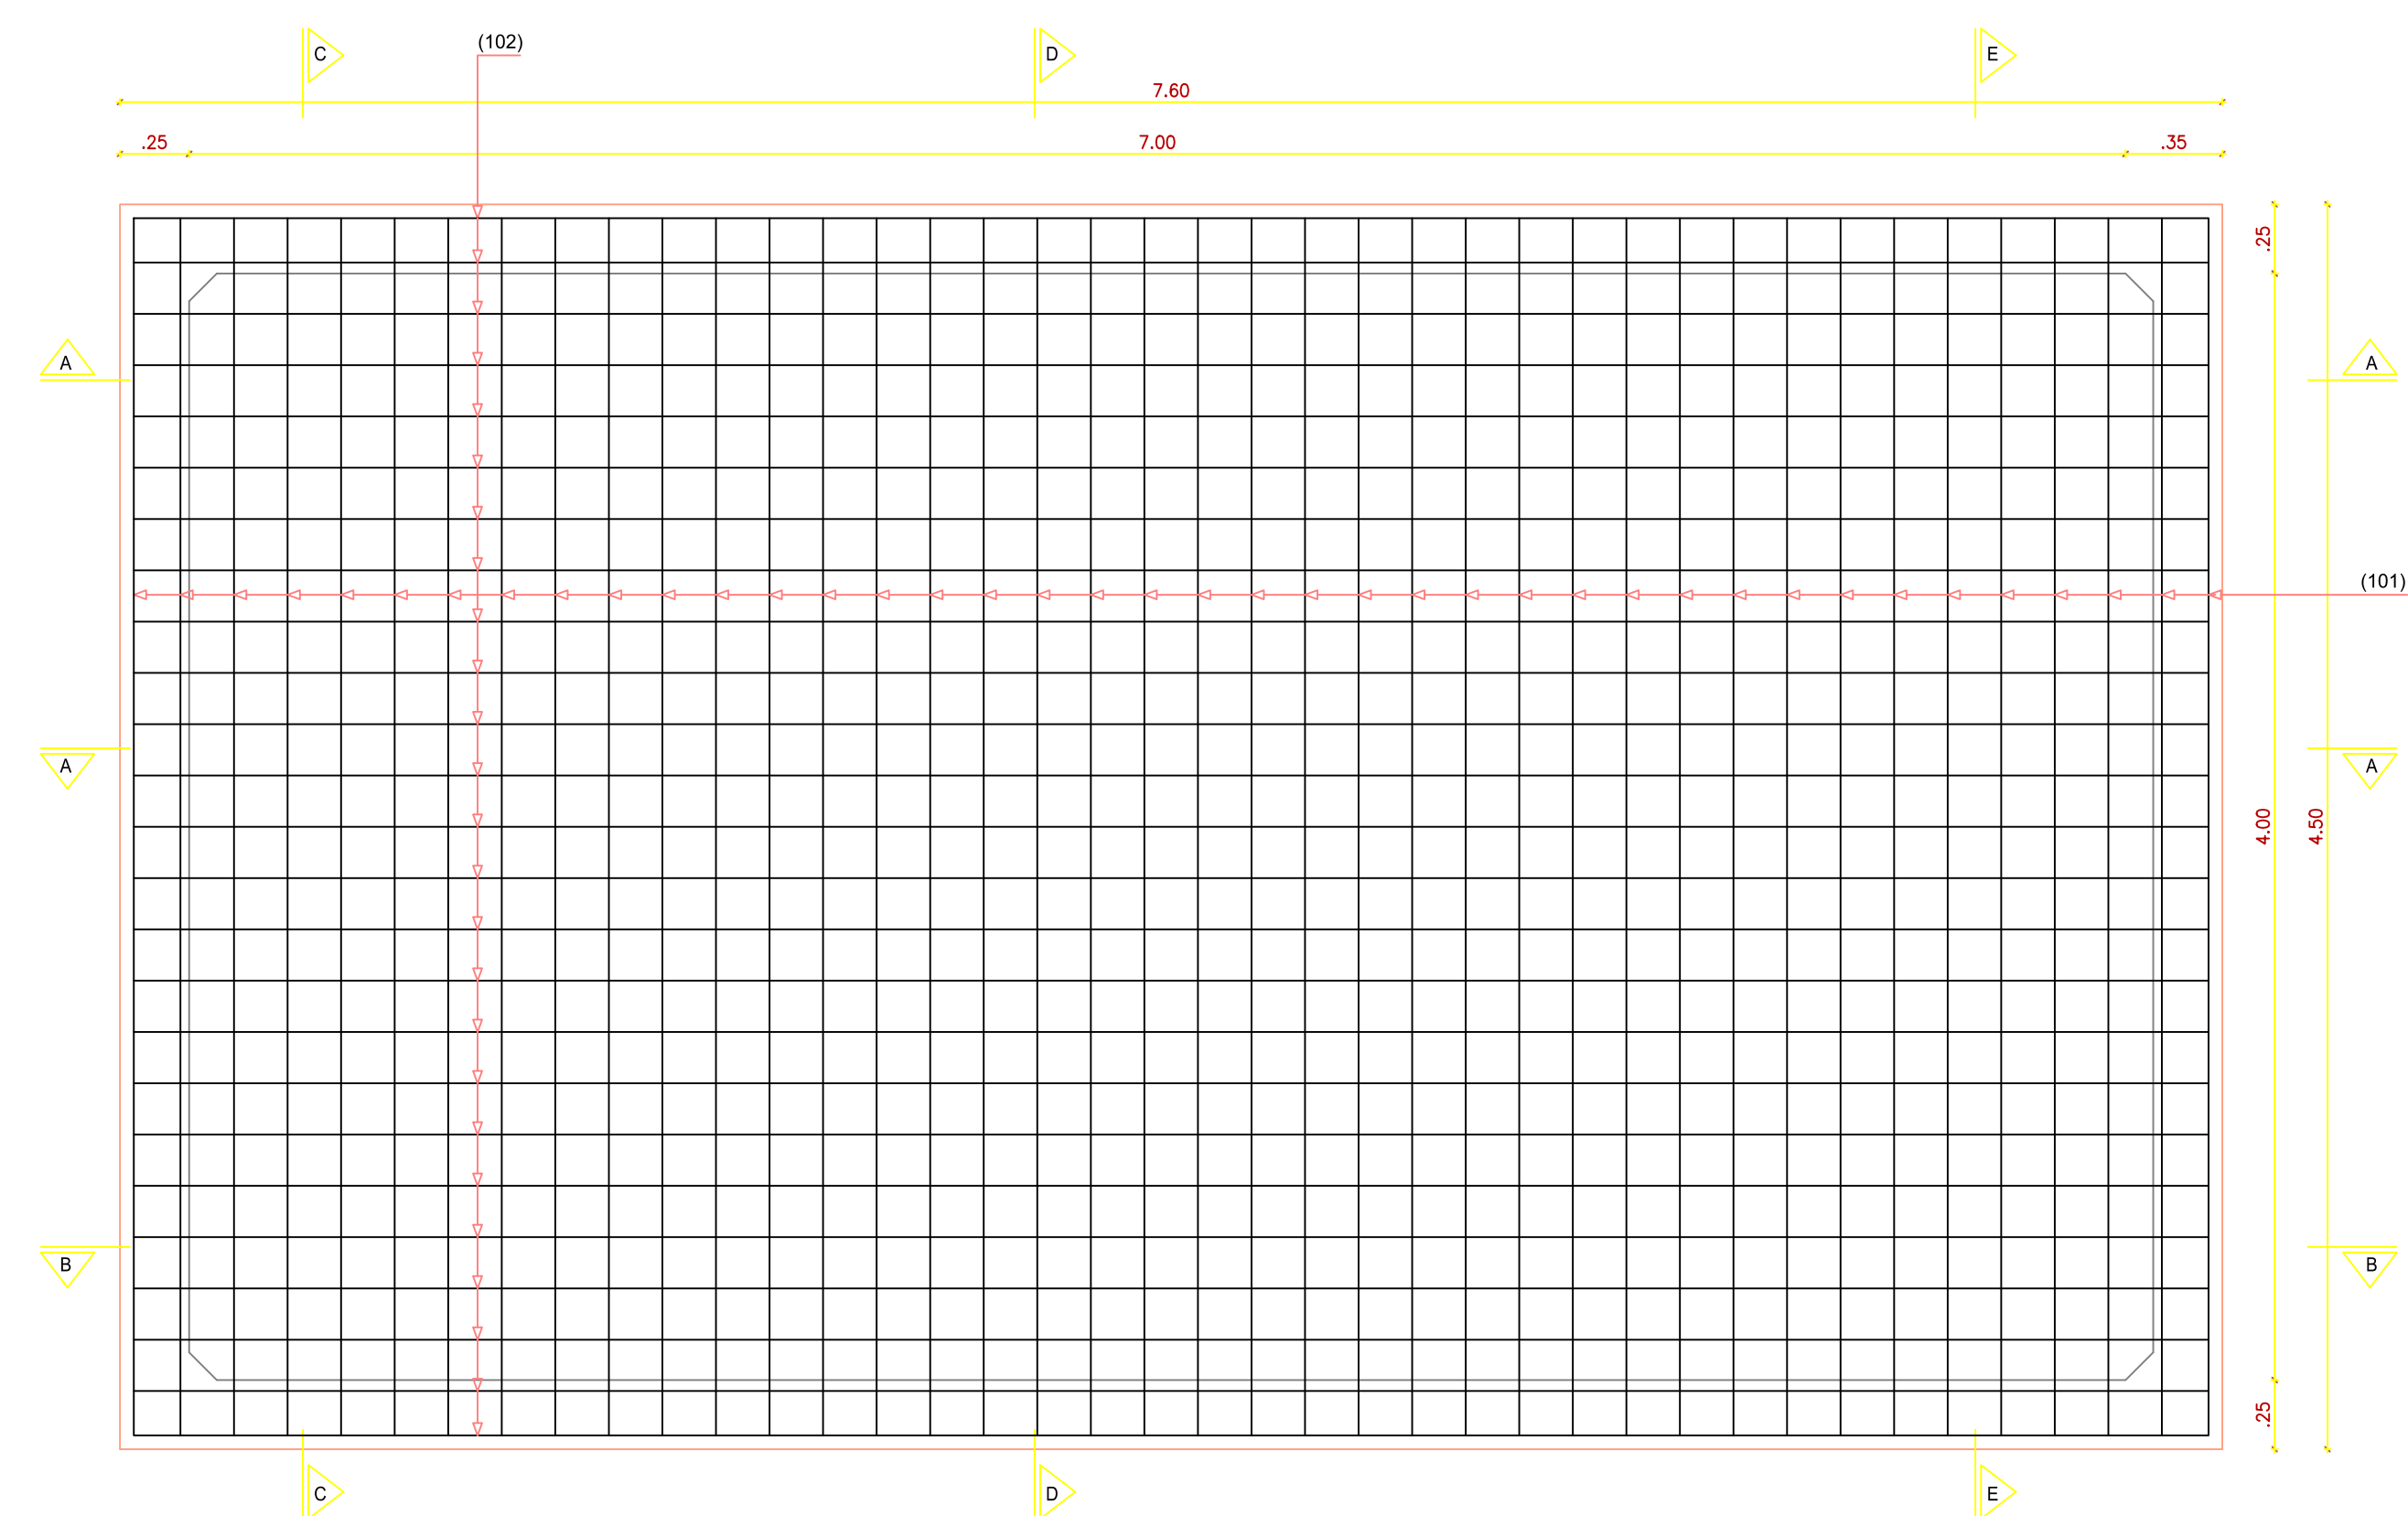

REFUERZO LOSA DE FONDO
Escala: 1:25

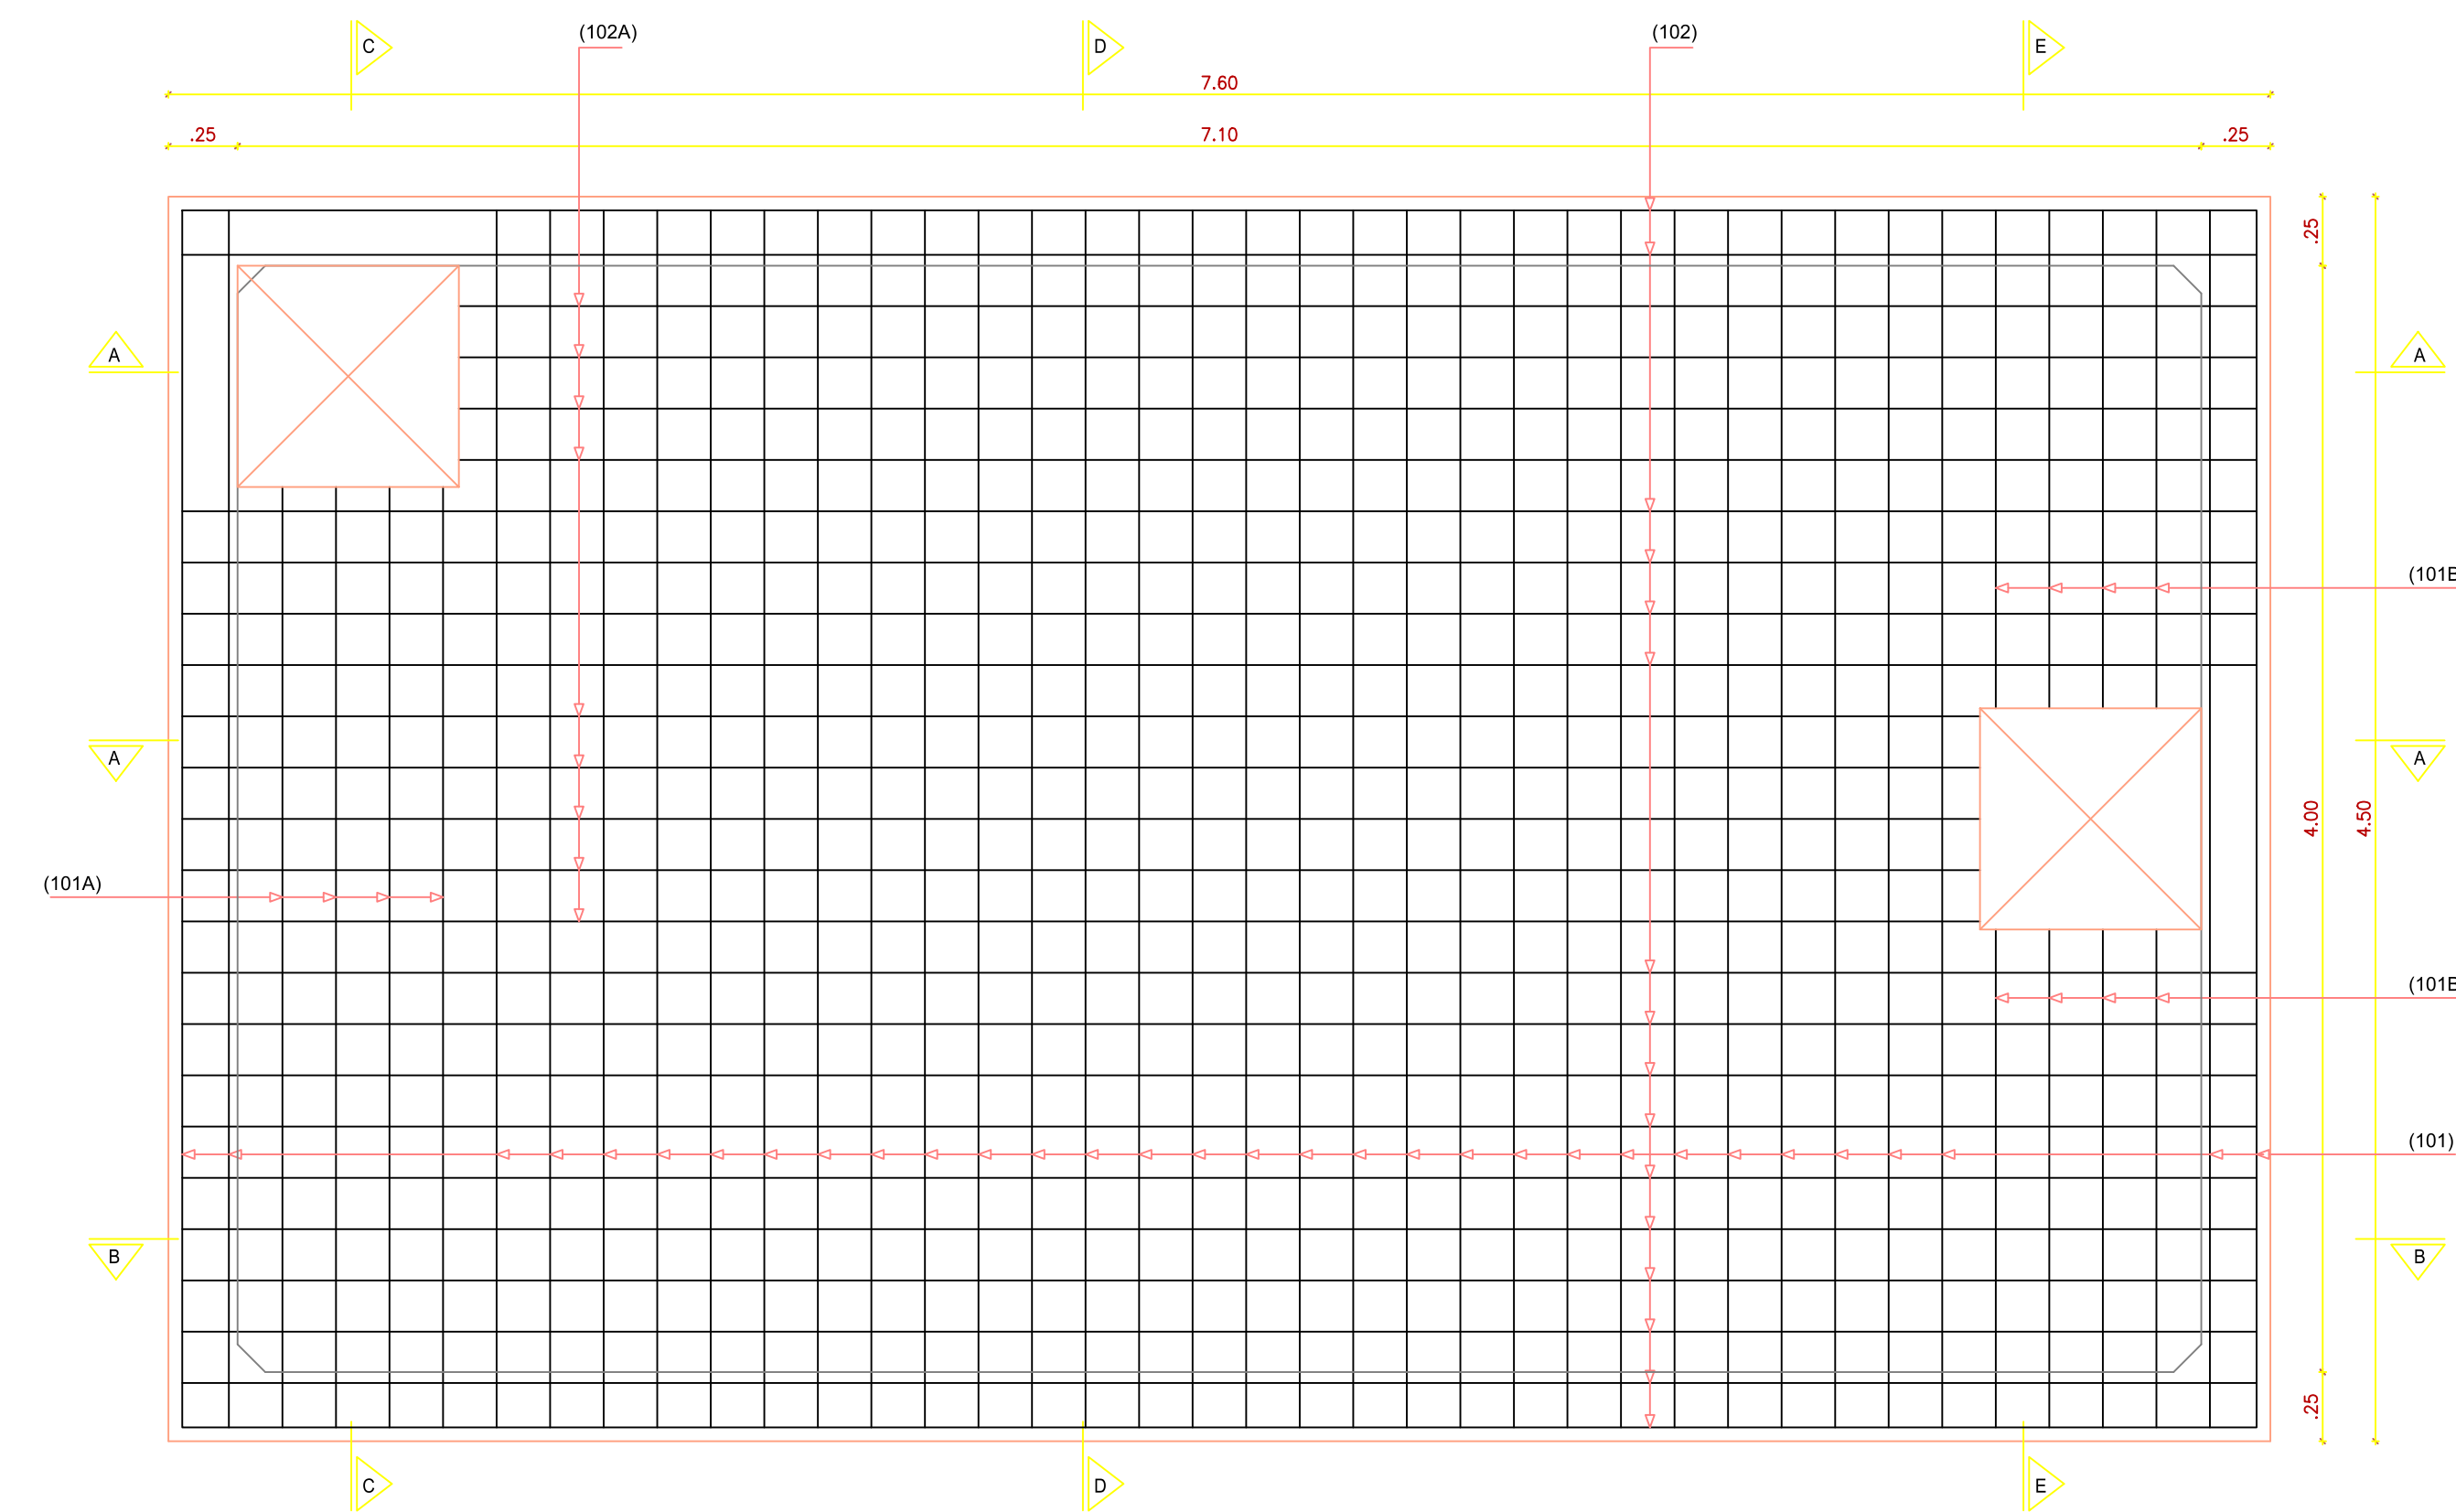

REFUERZO LOSA SUPERIOR
Escala: 1:25

REQUISITOS PARA PRUEBA DE ESTANQUEIDAD

LAS PRUEBAS DE ESTANQUEIDAD SE DEBEN HACER DESPUES DE QUE LOS CONCRETOS ESTRUCTURALES HAYAN ALCANZO EL 100% DE SU RESISTENCIA DE DISEÑO VERIFICADA SEGUN ENSAYOS AL CONCRETO. PARA LA FECHA DE REALIZACION DE LA PRUEBA DEBEN ESTAR INSTALADAS LAS TUBERIAS DE DESAGÜES Y REBOSES, ADemás, LAS TUBERIAS DE ADUCCION Y ABASTO, INCLUYENDO LOS ACCESORIOS, TAPONES Y VALVULAS NECESARIAS PARA ESAS PRUEBAS; ASÍ MISMO, DEBEN ESTAR TERMINADAS Y LIMPIAS LAS OBRAS EN EL INTERIOR DEL TANQUE.

NOTA ACLARATORIA

LAS ESTRUCTURAS NO VAN A ESTAR SOMETIDAS A PROCESOS DE EROSIÓN POR CAVITACIÓN O ABRASIÓN



REPÚBLICA DE COLOMBIA
DEPARTAMENTO DE NARIÑO
MUNICIPIO DE TAMINANGO



CONTRATISTA:
Findeter
FUNDACIÓN DEL DESARROLLO
JUNTOS LO HACEMOS POSIBLE

INTERVENTORIA:
CONSORCIO INTERVENTORES 2019

CONTRATISTA:
CONSORCIO REDES 2018

DIRECTOR DE OBRA:
ING. HECTOR HENRY CUADRADO
MAT. 25002-45140 CUN

DISEÑO: *Alexis Alvarado*
ING. ALEXIS ALVARADO
MAT. PROF. 1879 BLL
LEVANTO: *Jamie Palechor*
JAMIE PALECHOR MELENUE
CPN 05-15519

DIRECTOR DE INTERVENTORIA:
ING. OSCAR VELAZQUEZ
REVISÓ TOP. INTERVENTORIA:
EDUARDO ANGARITA
CPN 05-15519

REVISÓ:
DIGITALIZÓ:
Bladimir Aleman Torres

CONTRATO DE OBRA No. PAF-ATF-O-029-2018
PATRIMONIO AUTÓNOMO FIDEICOMISO
ASISTENCIA TÉCNICA FINDER, ADMINISTRADO
POR FIDUCIARIA BOGOTÁ S.A.

MODIFICACIONES Y REVISIONES:

OBJETO:
CONSTRUCCION DEL
ACUEDUCTO REMOLINO, MUNICIPIO
DE TAMINANGO, DEPARTAMENTO
DE NARIÑO

CONTIENE:
TANQUE CONTACTO DE CLORO
DISEÑO ESTRUCTURAL

PLANO No. **XXXX**
ARCHIVO:
PLTanque.Contacto.dwg

FECHA:
30/04/2020
ESCALA:
INDICADAS
REV. **01**