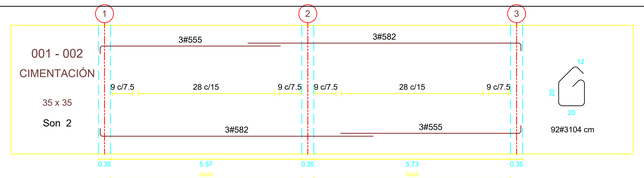

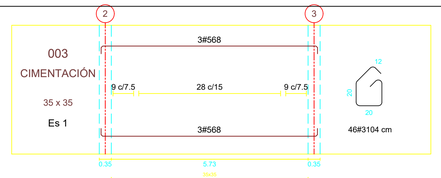

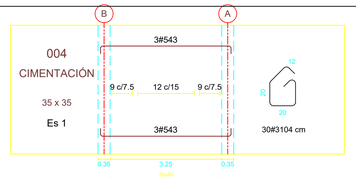

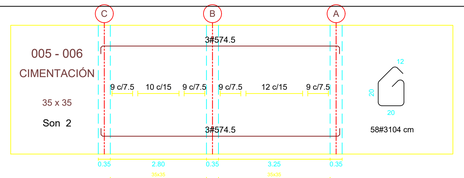

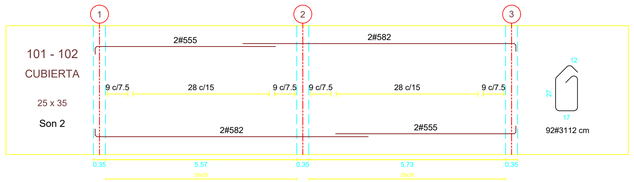

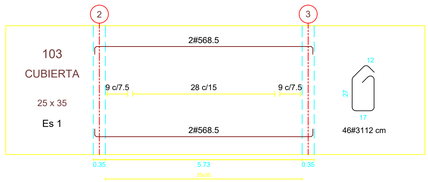

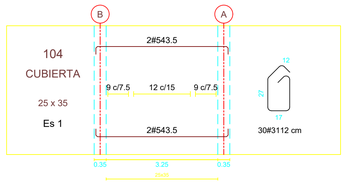

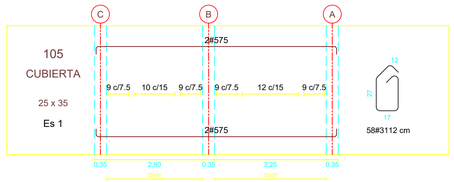

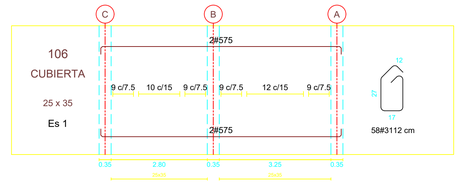

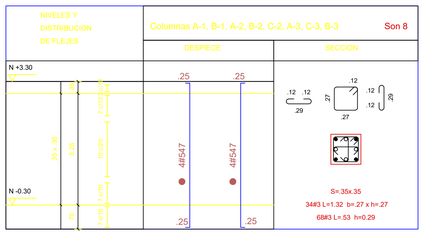

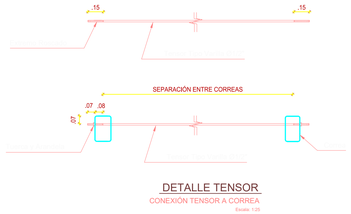

DETALLE TENSOR
CONEXIÓN TENSOR A CORREA
Escala: 1:25

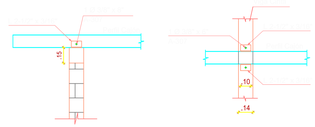

DETALLE ANCLAJE CORREA A CINTA
Escala: 1:25

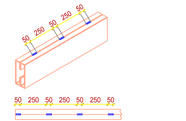

DETALLE SOLDADURA PERFILES CAJÓN
Escala: 1:25

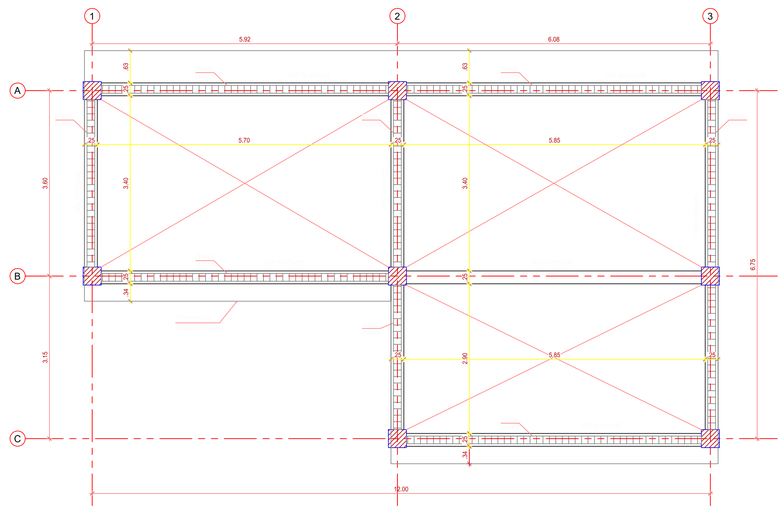

PLANTA CUBIERTA N+3.11
Escala: 1:50

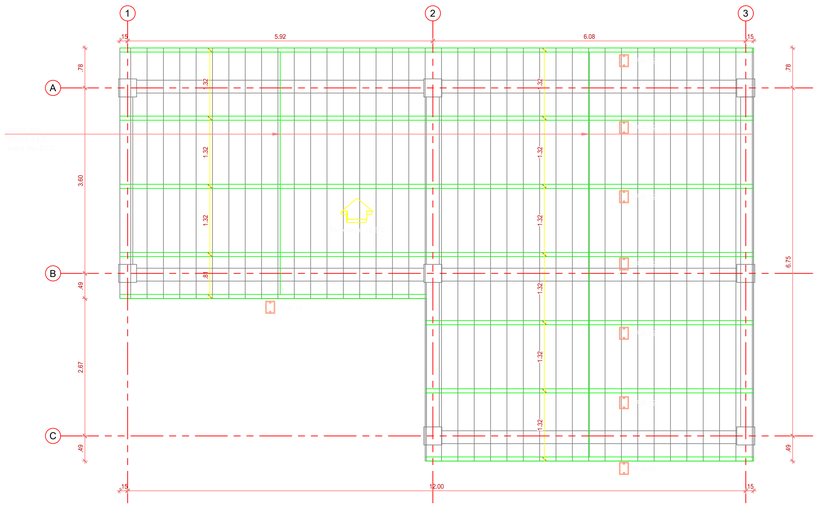

PLANTA CUBIERTA
Escala: 1:50

CUADRO DE GANCHOS		CUADRO DE TRASLAPOS	
BARRA N°	GANCHO	BARRA N°	TRASLAPO
3	.12	3	.50
4	.20	4	.80
5	.25	5	.90
6	.30	6	1.00
7	.35	7	1.10
8	.40	8	1.30

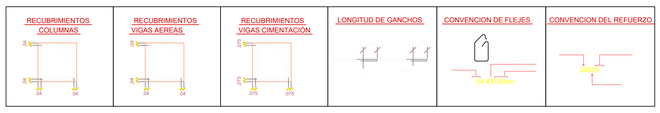

REPUBLICA DE COLOMBIA
DEPARTAMENTO DE NARIÑO
MUNICIPIO DE TAMINANGO

CONTRATISTA: Findeter Financiera del Desarrollo — JUNTOS LO HACEMOS POSIBLE

INTERVENTORÍA: CONSORCIO INTERVENTORES 2019

CONTRATISTA: CR CONSTRUCCIONES — CONSORCIO REDES 2018

DIRECTOR DE OBRA: ING. HECTOR HENRY CUADRADO, MAT. 25202-45140 CUN

DISEÑO: ING. ALEXIS ALUMA ARANGO, MAT. PROF. 1879 BLL

LEVANTO: JAIME PALECHOR MELENJE, CPN 01-13519

DIRECTOR DE INTERVENTORÍA: ING. OSCAR VELASQUEZ

REVISÓ TOP. INTERVENTORÍA: EDUARD J. ANGARITA, 17-01-12661

REVISÓ:

DIGITALIZÓ: Bladimir Aleman Torres

CONTRATO DE OBRA No. PAF-ATF-O-029-2018
PARIMONIO AUTONOMO FIDEICOMISO
ASISTENCIA TECNICA FINDETER, ADMINISTRADO POR FIDUCIARIA BOGOTA S.A.

MODIFICACIONES Y REVISIONES:

OBJETO: **CONSTRUCCION DEL ACUEDUCTO REMOLINO, MUNICIPIO DE TAMINANGO, DEPARTAMENTO DE NARIÑO**

CONTIENE: CASETA DE OPERACIONES PTAP
DISEÑO ESTRUCTURAL

PLANO No. XXXX

FECHA: 22/03/2020

ARCHIVO: **PLCaseta.dwg**

ESCALA: INDICADAS

REV. **00**