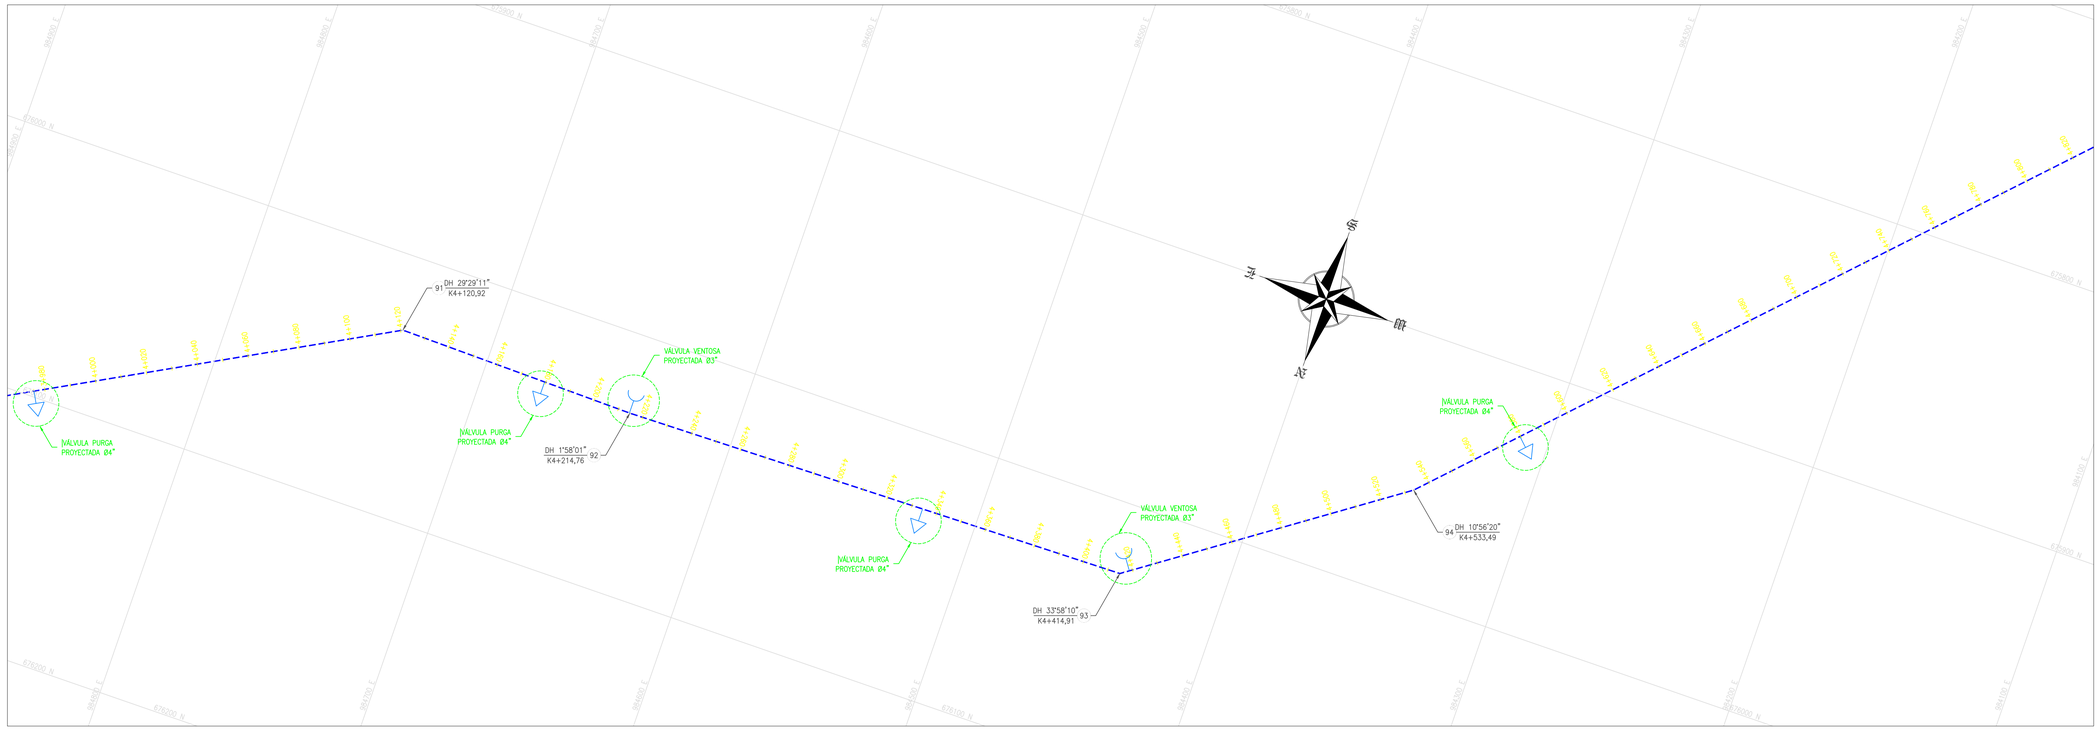

PLANTA GENERAL
Escala 1:1000

ESCALA GRAFICA
(EN METROS)
20 0 10 20 40 60 80 100
1 : 1,000

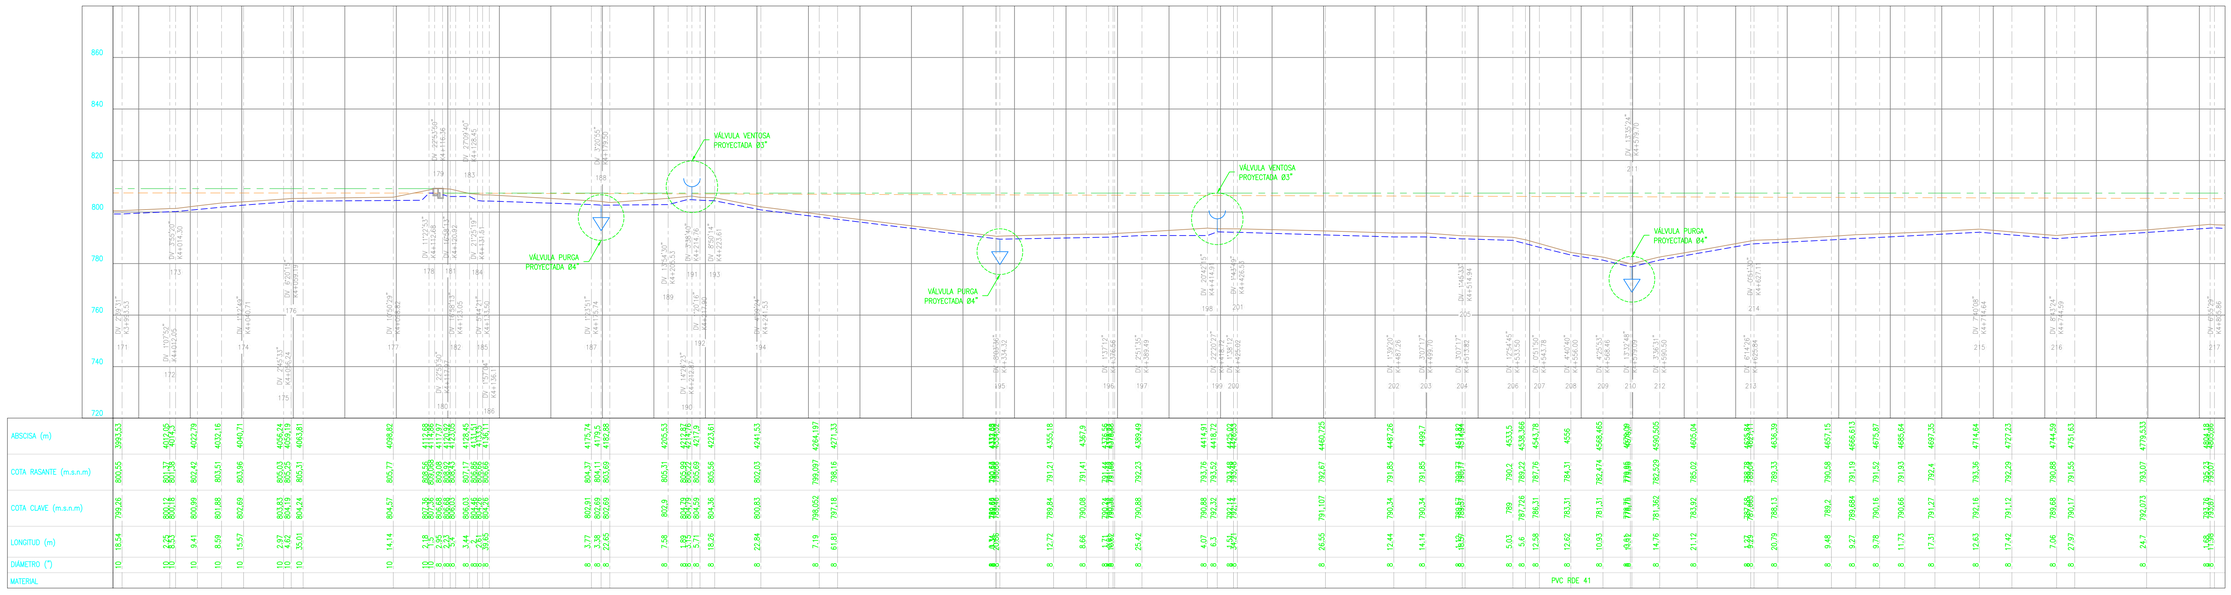

PERFIL GENERAL
Escala H 1:1000
Escala V 1:200

REPUBLICA DE COLOMBIA
DEPARTAMENTO DE NARIÑO
MUNICIPIO DE TAMINANGO

CONTRATISTA: Findeter Financiera del Desarrollo — JUNTOS LO HACEMOS POSIBLE

INTERVENTORÍA: CONSORCIO INTERVENTORES 2019

CONTRATISTA: **CONSORCIO REDES 2018**

DIRECTOR DE OBRA: ING. HECTOR HENRY CUADRADO MAT. 25202-45140 CUN

DISEÑO: ING. ROBERT JESUS HOYOS S. MAT. PROF 1920242364 CAU

LEVANTO: JAIME PALECHOR MELENJE CPN 01-13919

DIRECTOR DE INTERVENTORIA: ING. ORDAN VELASQUEZ

REVISÓ TOP. INTERVENTORÍA: EDUARD J. ANGARITA TP 01-12821

REVISÓ:

DIGITALIZÓ: Bladimir Aleman Torres

CONTRATO DE OBRA No. PAF-ATF-O-029-2018
PARIMONIO AUTONOMO FIDEICOMISO
ASISTENCIA TECNICA FINDETER, ADMINISTRADO POR FIDUCIARIA BOGOTA S.A.

MODIFICACIONES Y REVISIONES:

OBJETO: **CONSTRUCCION DEL ACUEDUCTO REMOLINO, MUNICIPIO DE TAMINANGO, DEPARTAMENTO DE NARIÑO**

CONTIENE: PLANTA PERFIL ADUCCIÓN - TRAMO 1 (BOCATOMA A DESARENADOR) DISEÑO HIDRÁULICO

PLANO No. 06 DE 26

FECHA: 17/10/2019

ARCHIVO: 3.2_ADUCCION T2.dwg

ESCALA: INDICADAS

REV.: 00