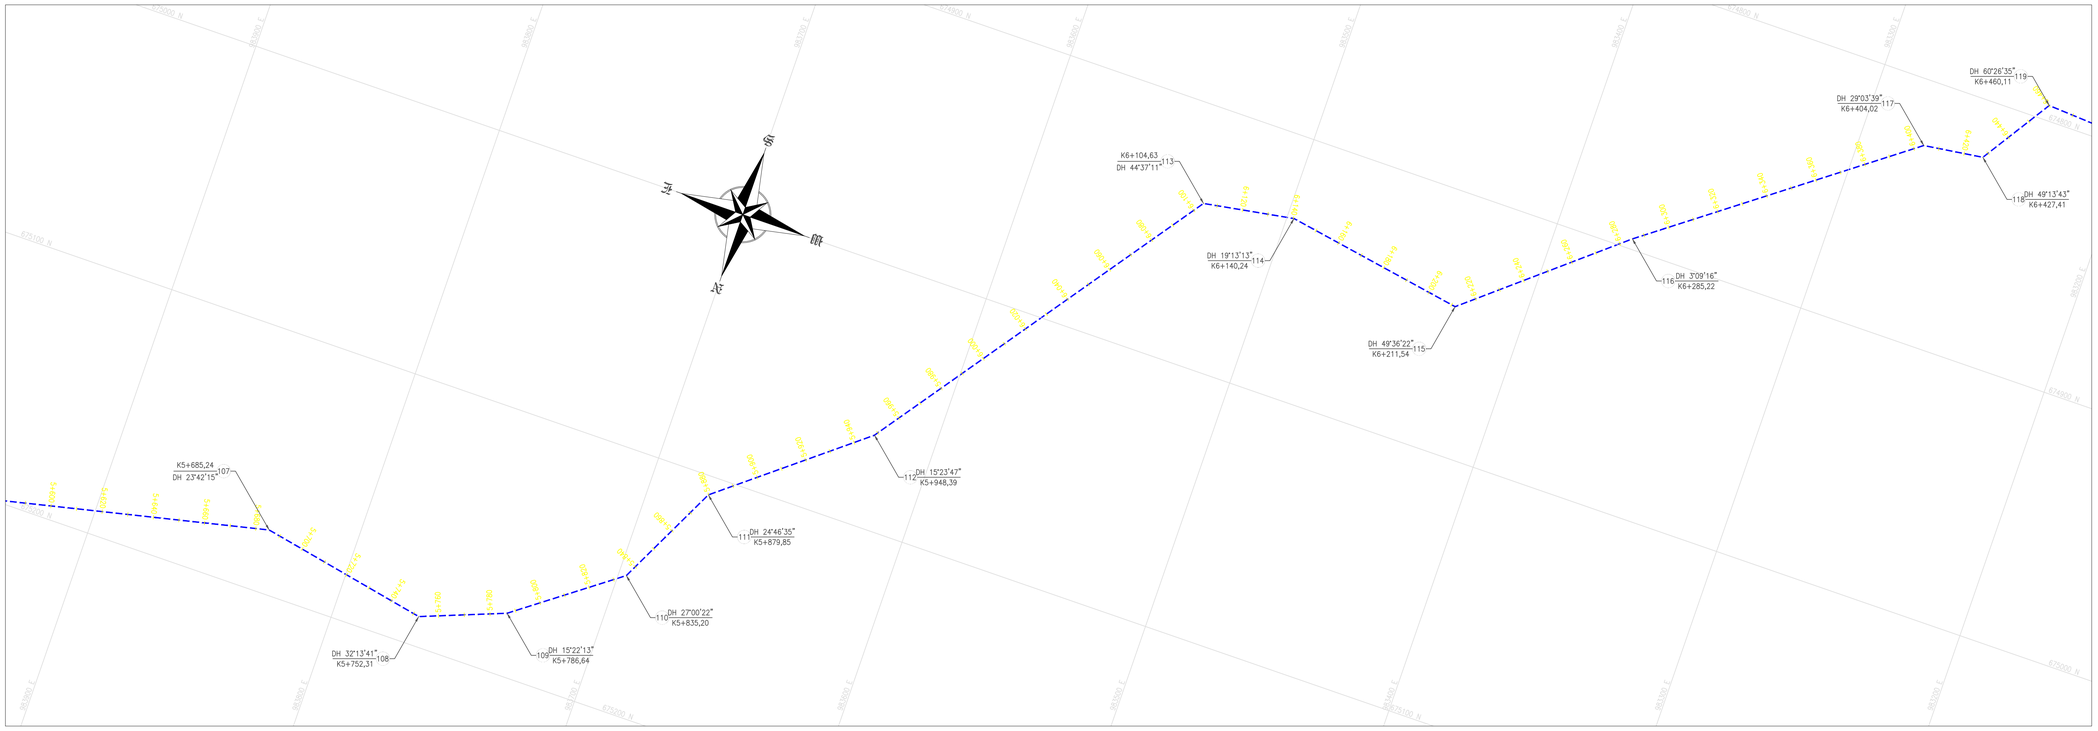

PLANTA GENERAL
Escala 1:1000

ESCALA GRAFICA
(EN METROS)
20 0 10 20 40 60 80 100
1 : 1,000

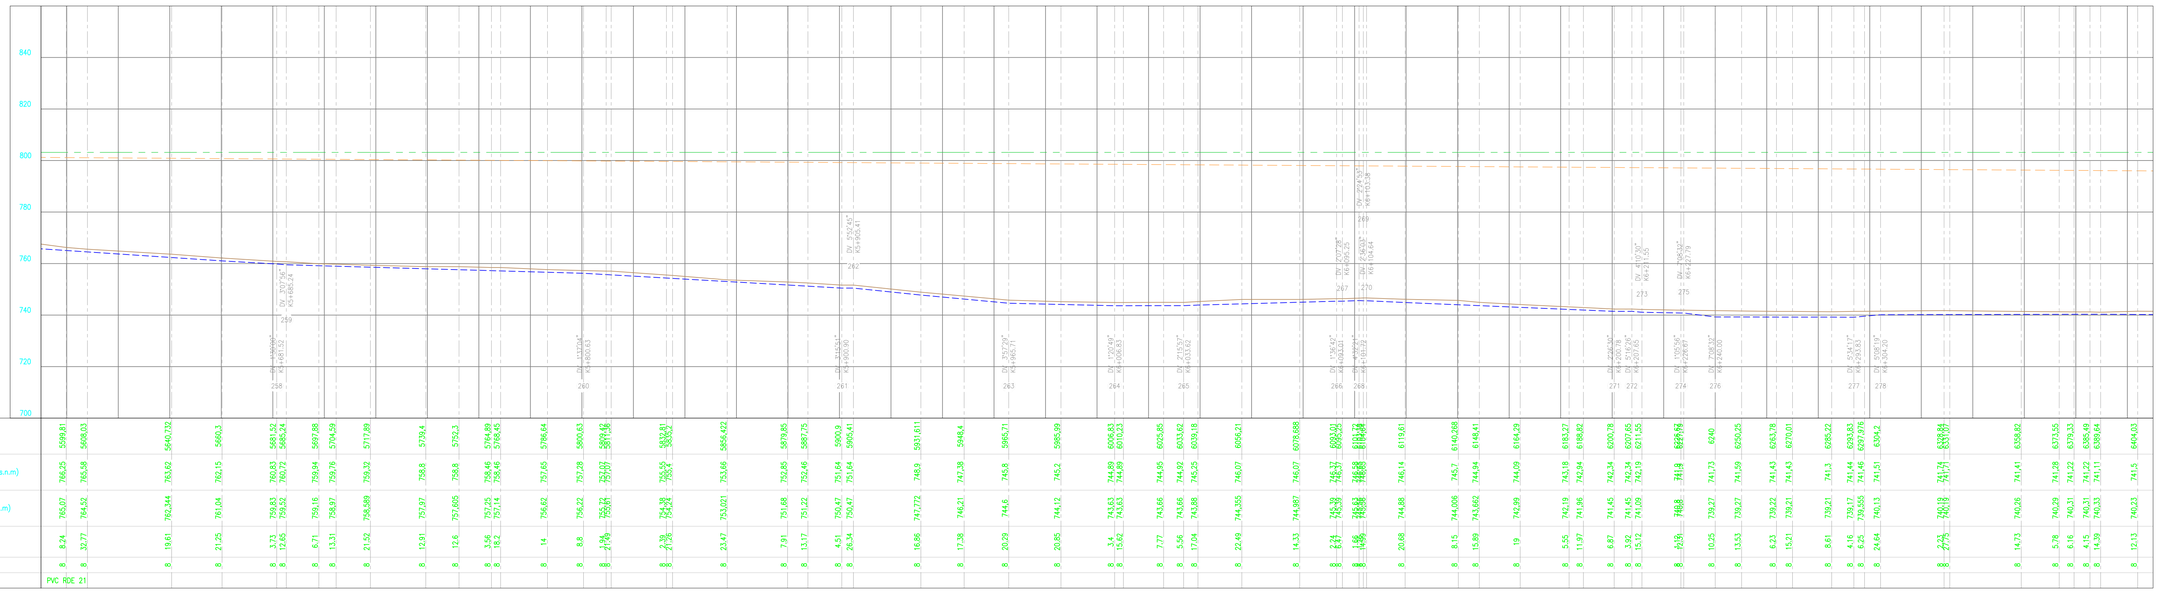

PERFIL GENERAL
Escala H 1:1000
Escala V 1:200

REPUBLICA DE COLOMBIA DEPARTAMENTO DE NARIÑO MUNICIPIO DE TAMINANGO	CONTRATISTA: Findeter Financiera del Desarrollo — JUNTOS LO HACEMOS POSIBLE
INTERVENTORÍA: CONSORCIO INTERVENTORES 2019	CONTRATISTA: CONSORCIO REDES 2018
DIRECTOR DE OBRA: ING. HECTOR HENRY CUADRADO MAT. 25202-45140 CUN	DISEÑO: ING. ROBERT JESUS HOYOS S. MAT. PROF 1920242364 CAU LEVANTÓ: JAIME PALECHOR MELENJE CPN 01-13519
DIRECTOR DE INTERVENTORIA: ING OSCAR VELASQUEZ REVISÓ TOP. INTERVENTORIA: EDUARD J. ANGARITA TP 01-12951	REVISÓ: DIGITALIZÓ: Bladimir Aleman Torres
CONTRATO DE OBRA No. PAF-ATF-O-029-2018 PARIMONIO AUTONOMO FIDEICOMISO ASISTENCIA TECNICA FINDETER, ADMINISTRADO POR FIDUCIARIA BOGOTA S.A.	MODIFICACIONES Y REVISIONES:
OBJETO: CONSTRUCCION DEL ACUEDUCTO REMOLINO, MUNICIPIO DE TAMINANGO, DEPARTAMENTO DE NARIÑO	CONTIENE: PLANTA PERFIL ADUCCIÓN - TRAMO 1 (BOCATOMA A DESARENADOR) DISEÑO HIDRÁULICO
PLANO No. 08 DE 26 ARCHIVO: 3.2_ADUCCION T2.dwg	FECHA: 17/10/2019 ESCALA: INDICADAS REV.: 00