




CORTE A-A

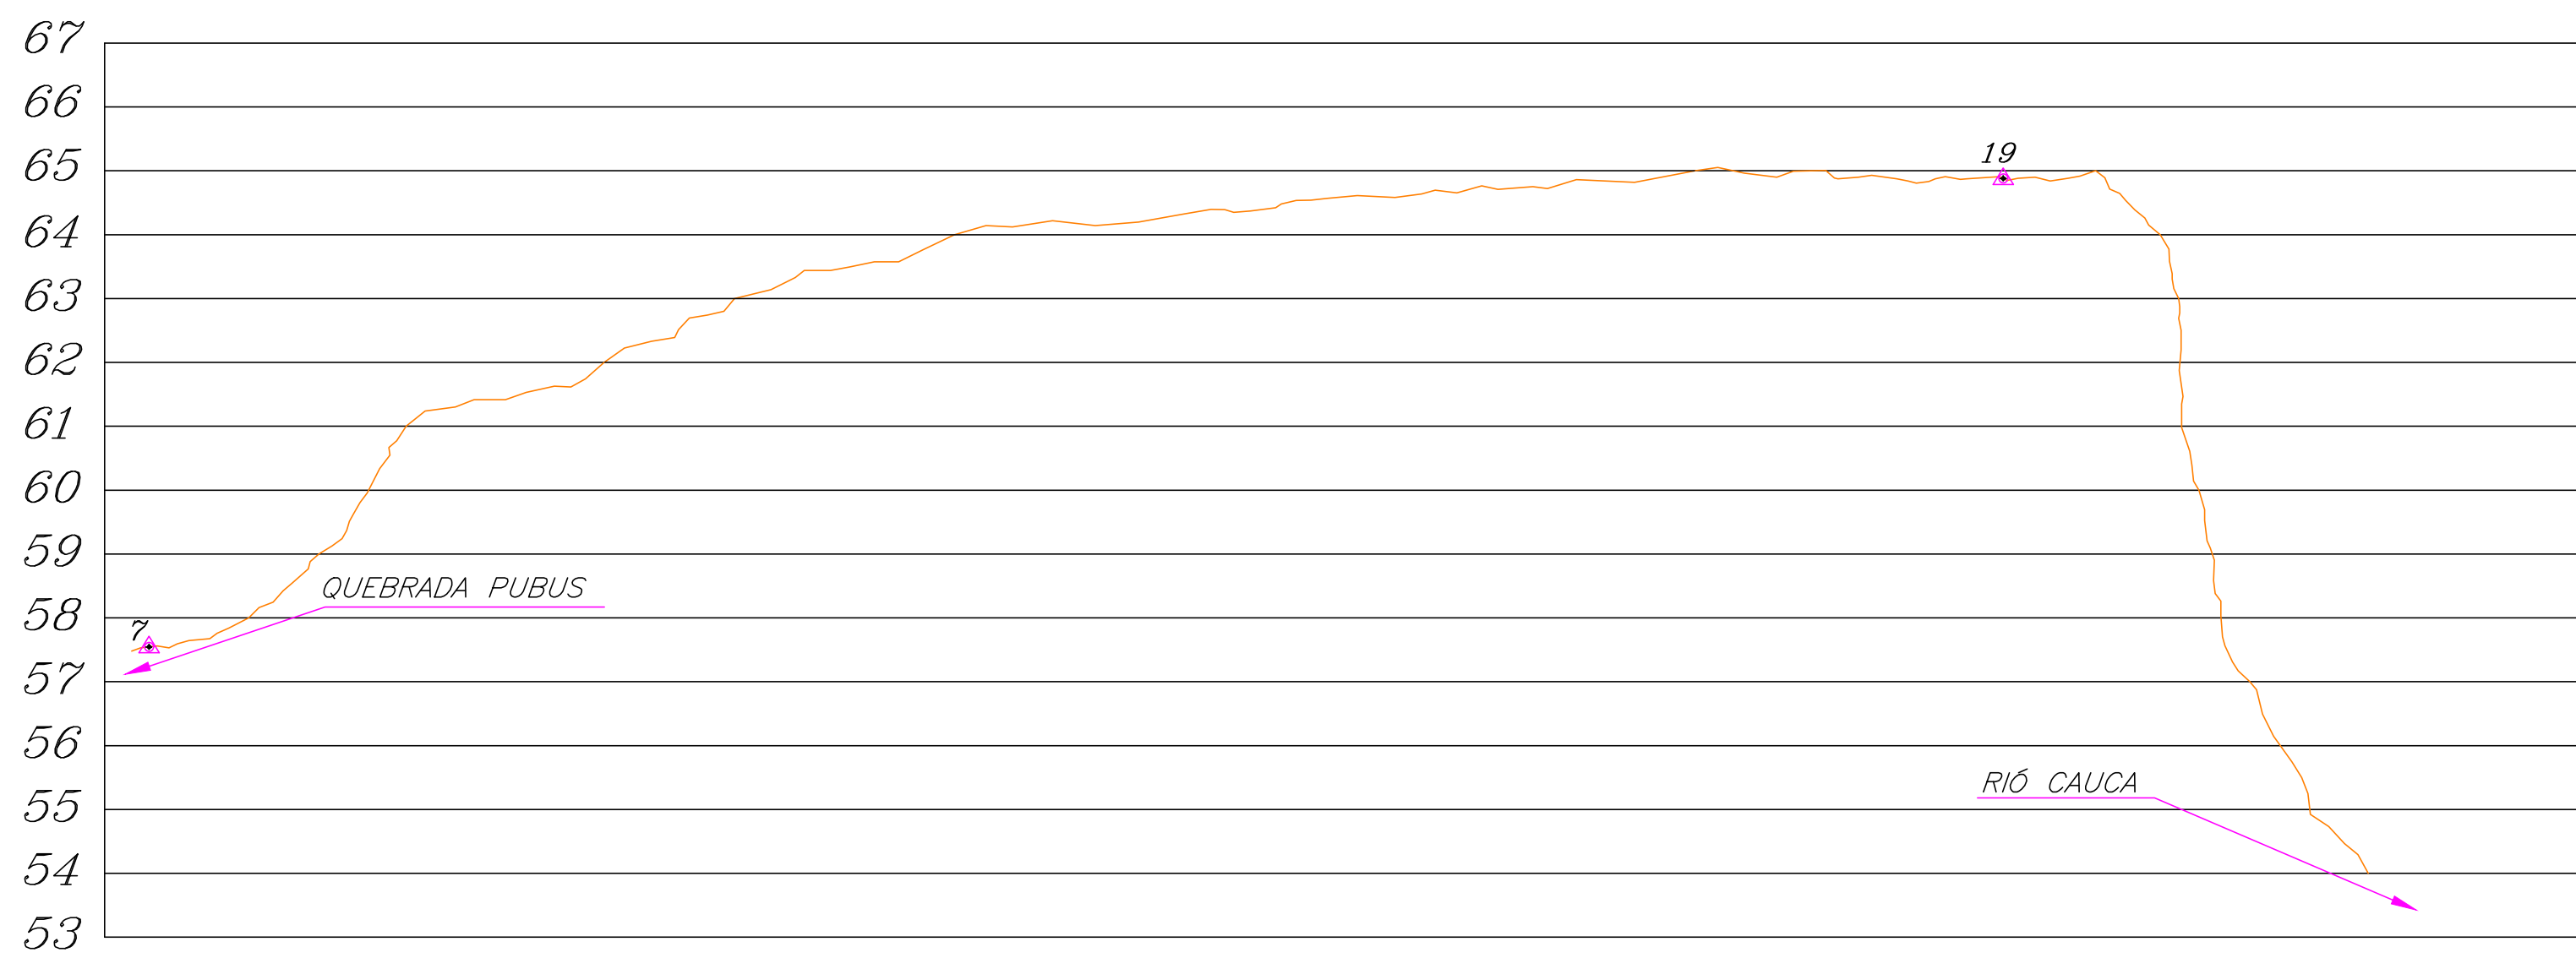


CORTE B-B

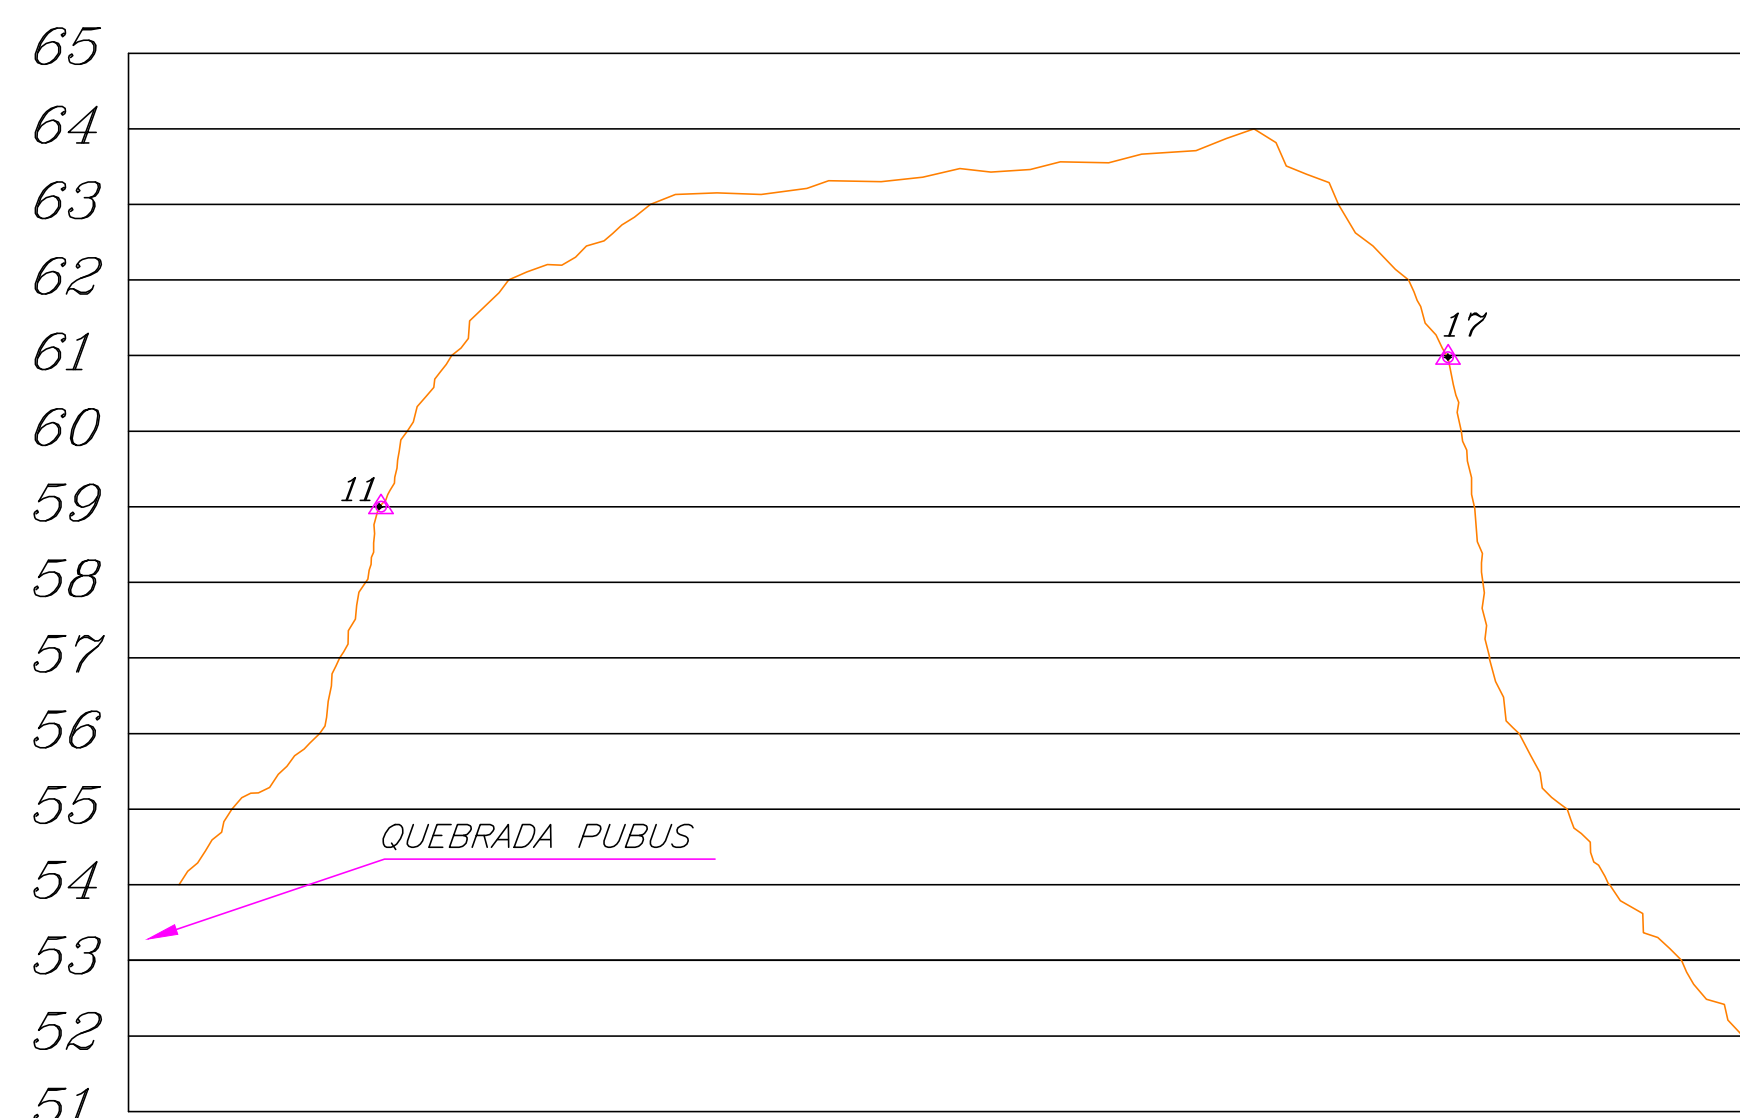


CORTE C-C

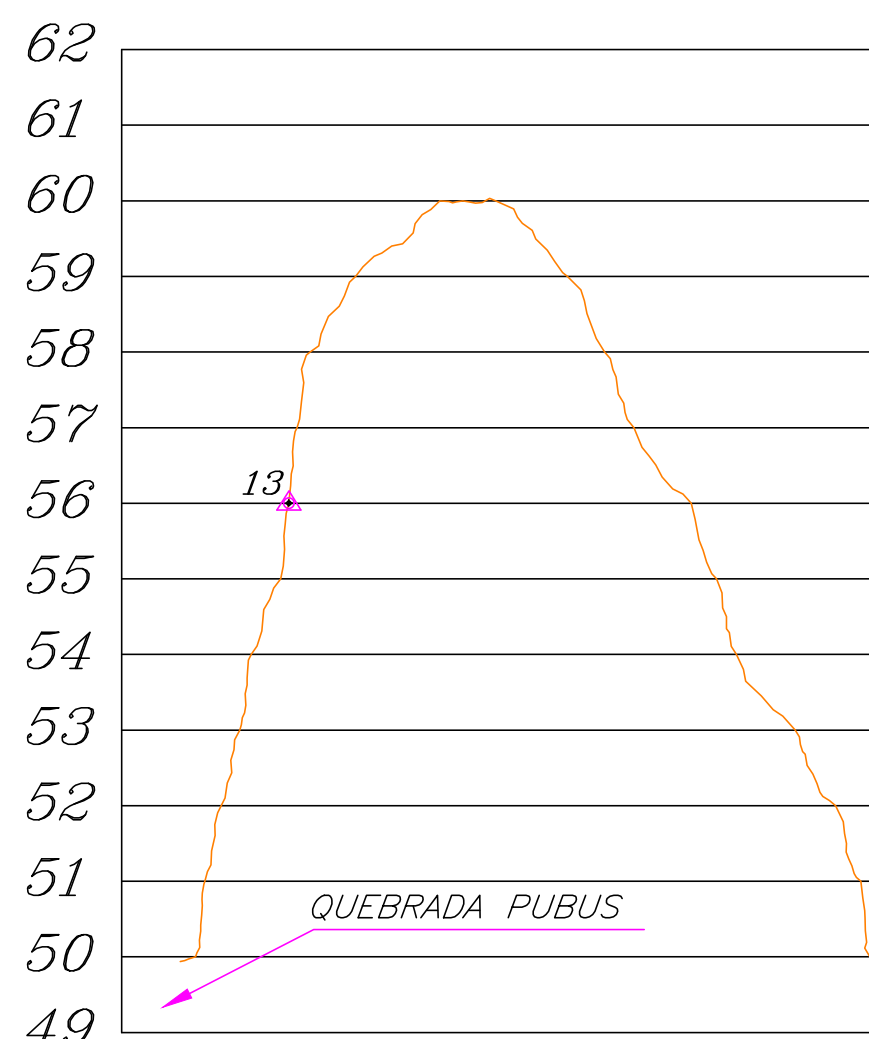


CORTE D-D

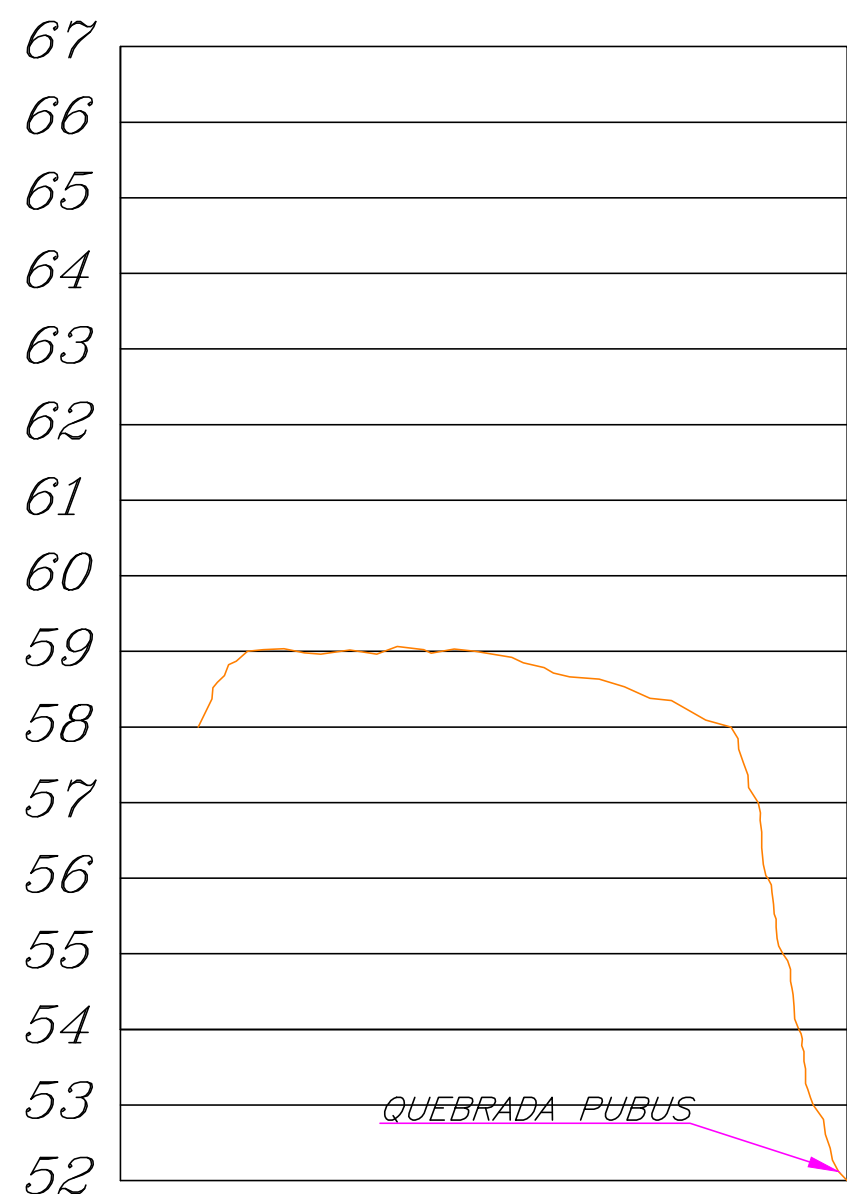


CORTE E-E

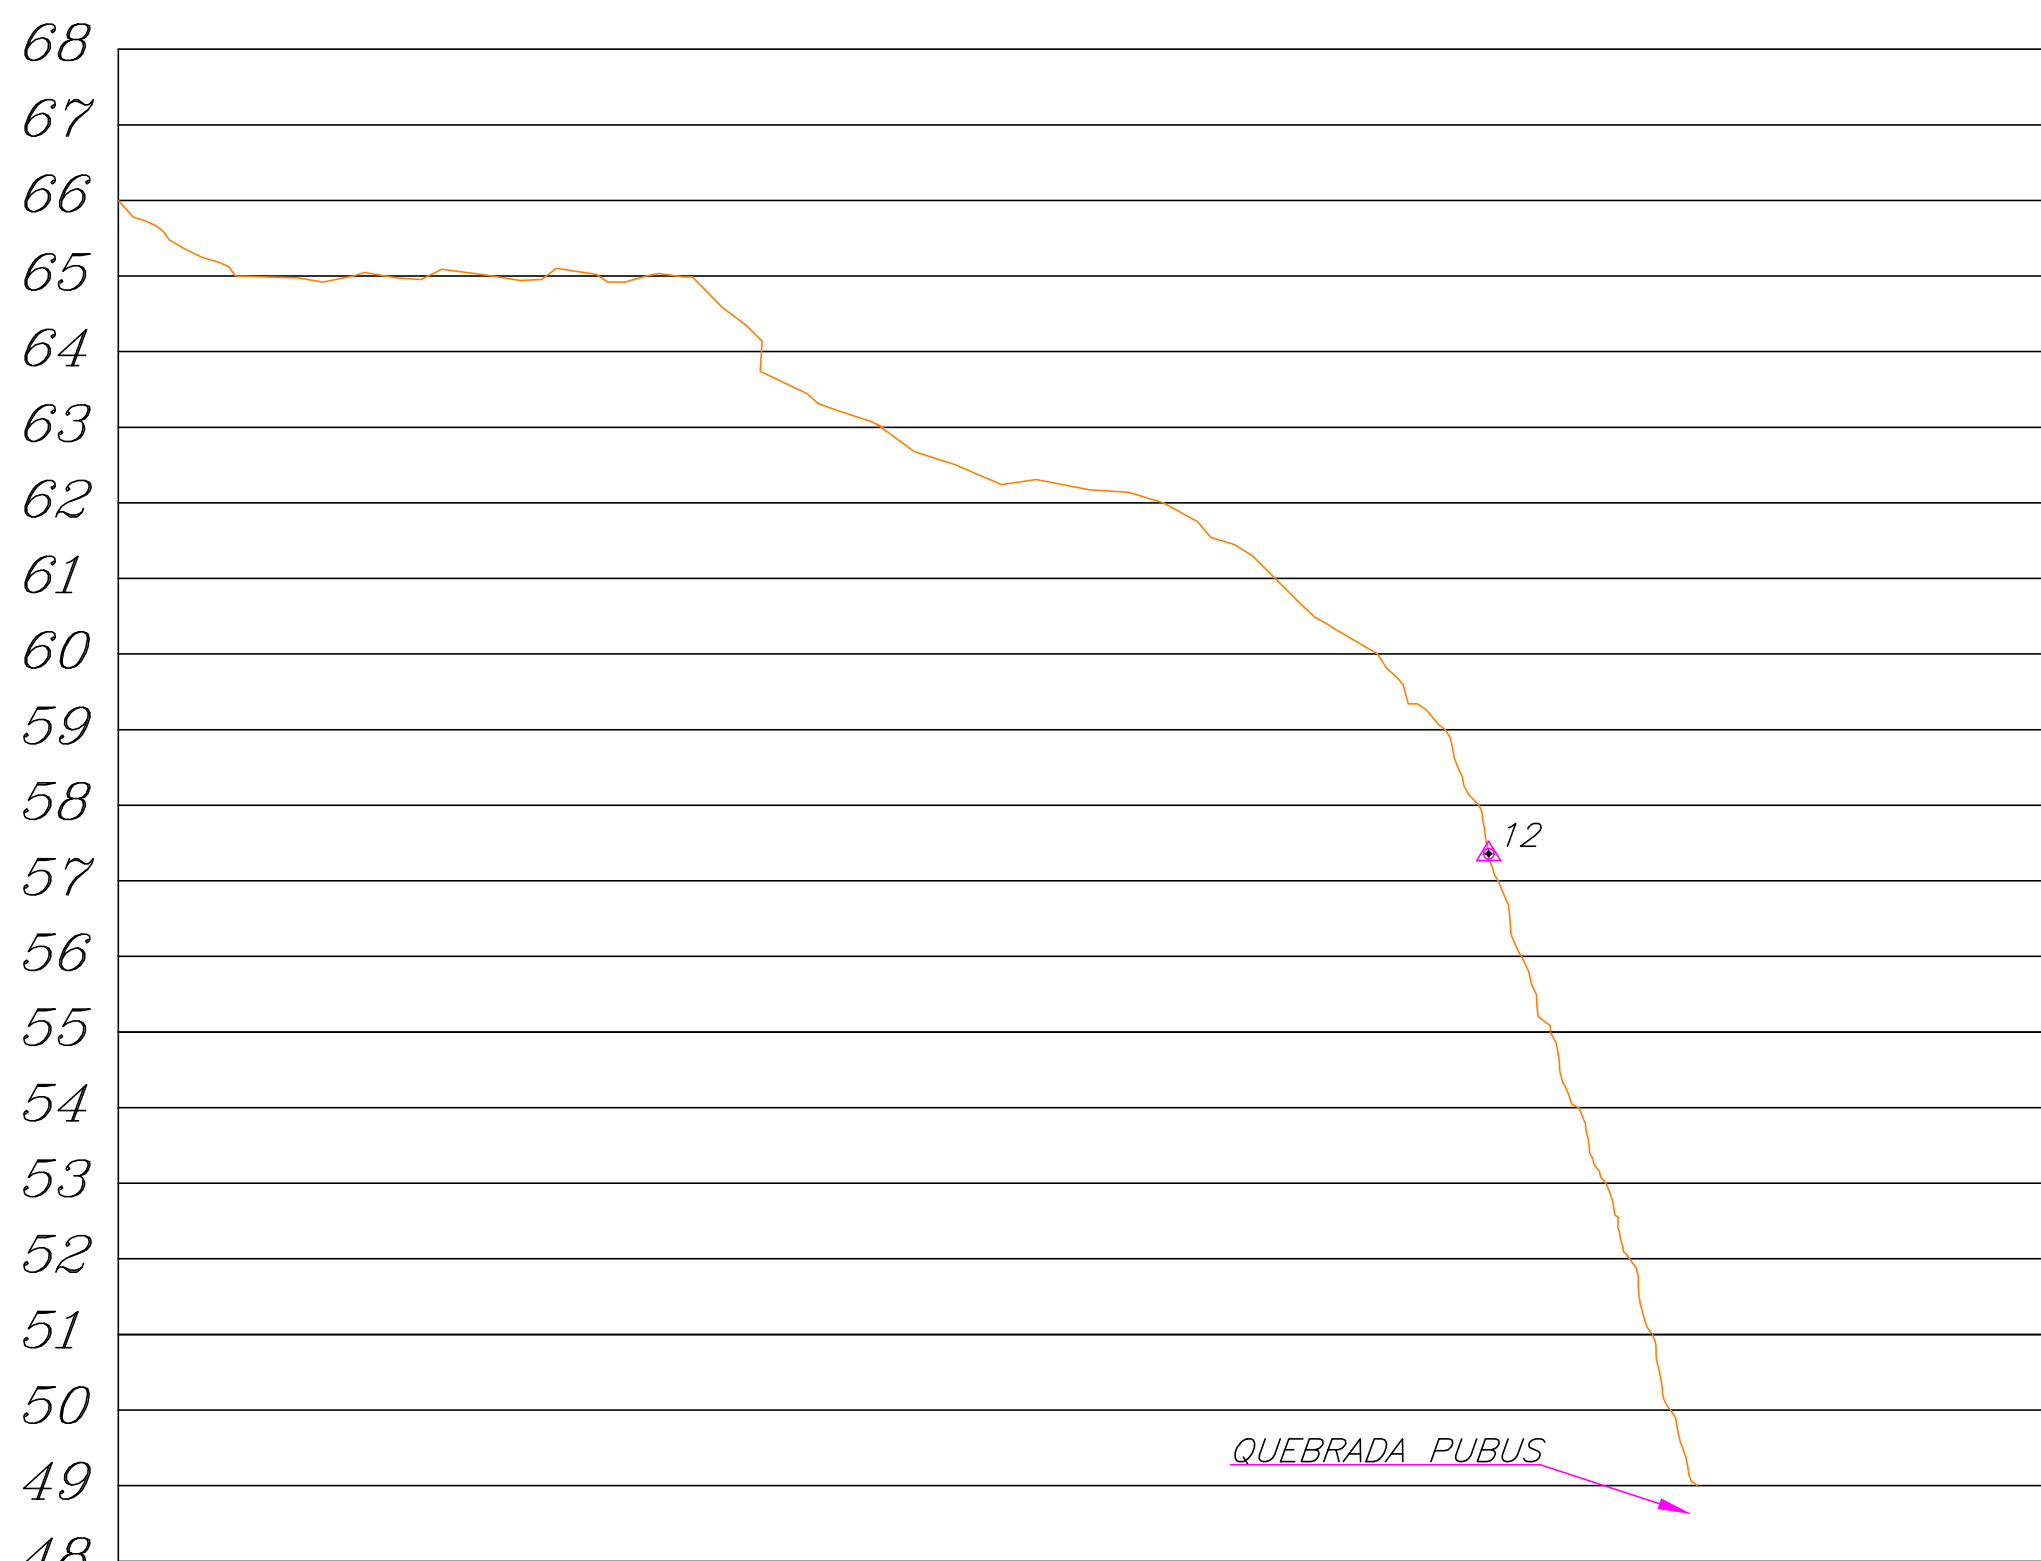


CORTE F-F

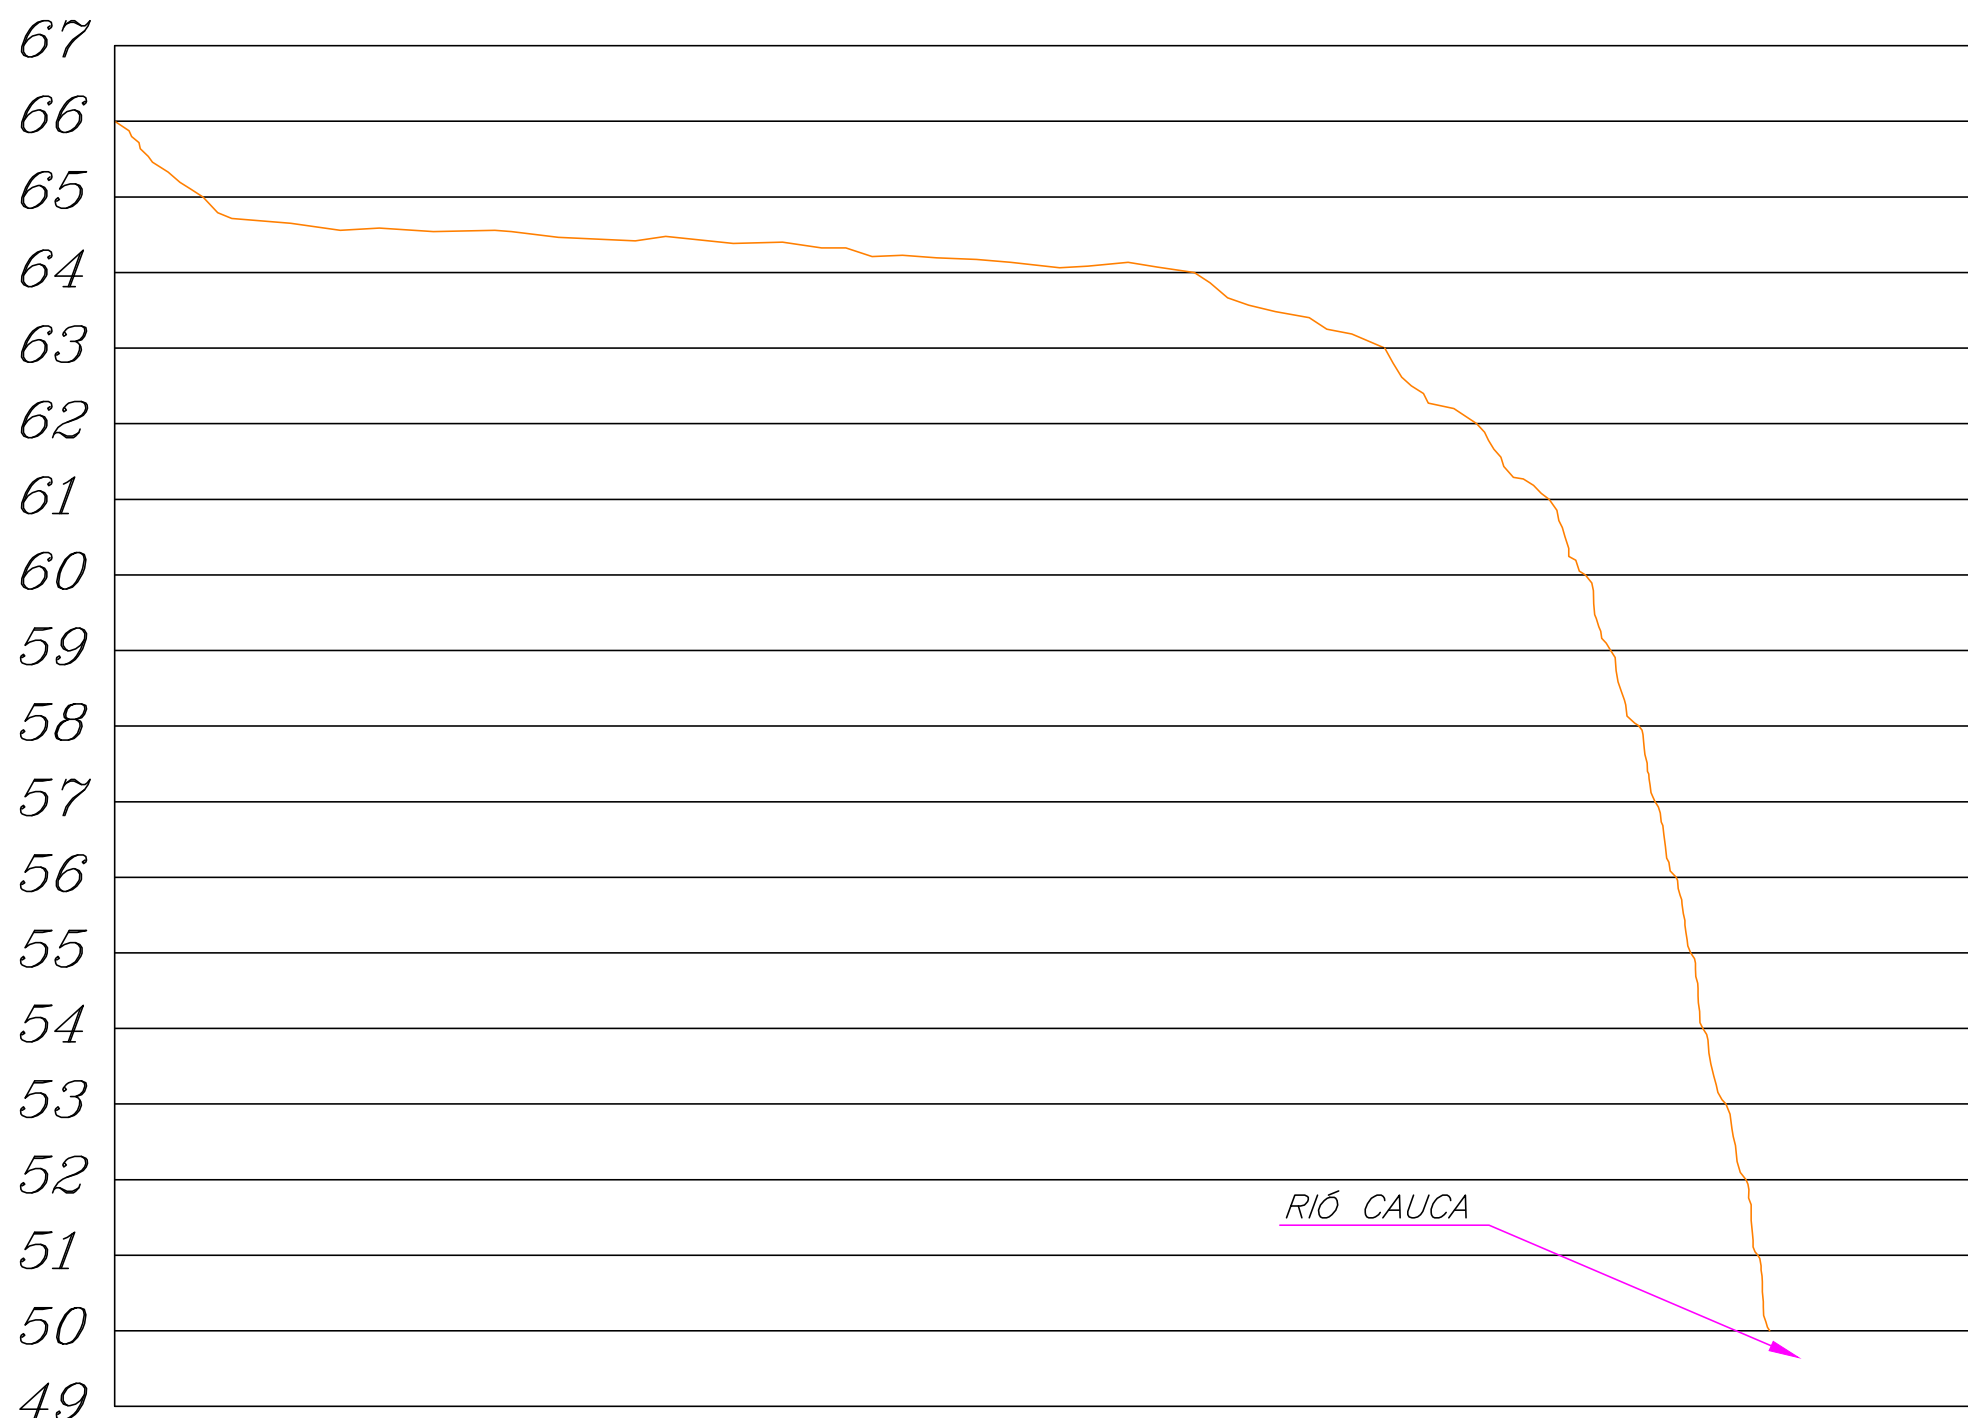

CORTE G-G

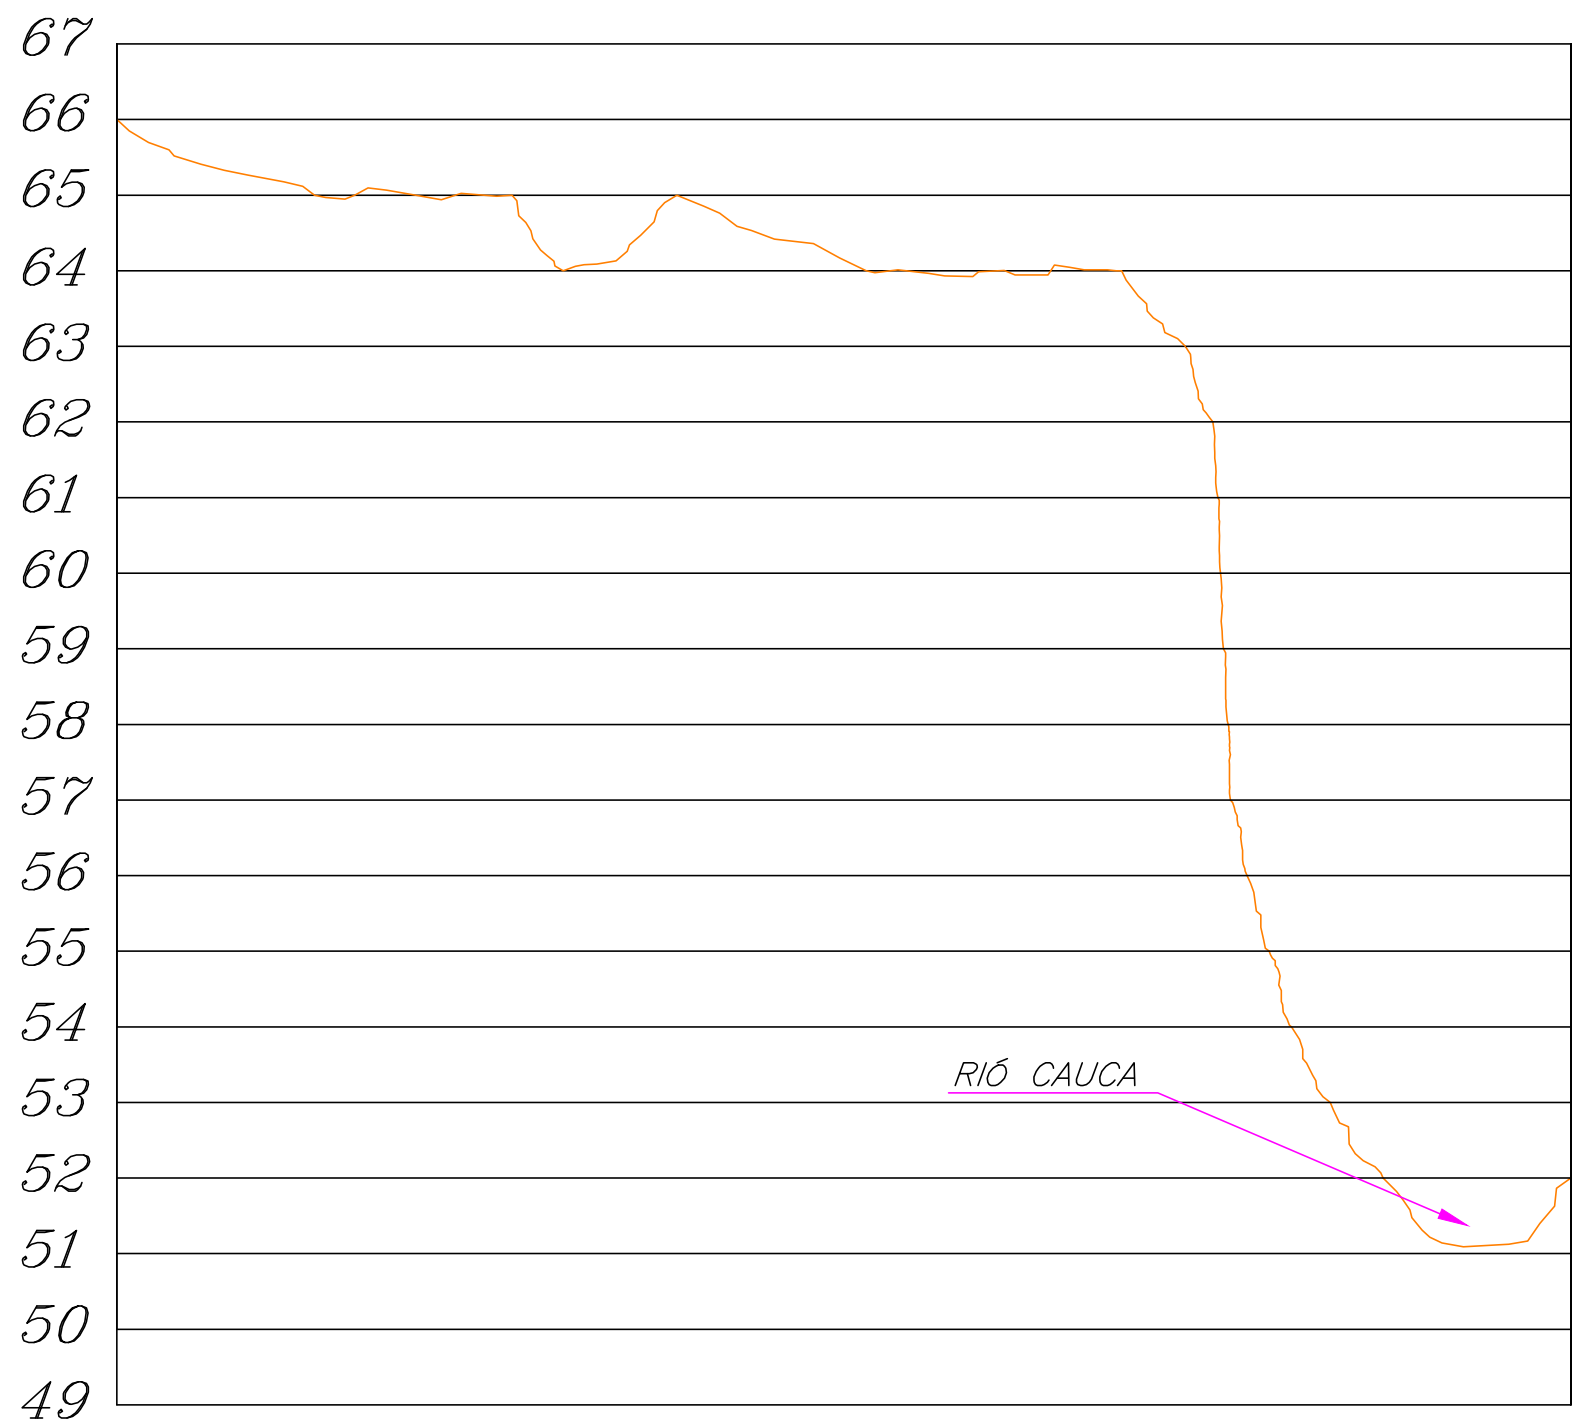

CORTE H-H

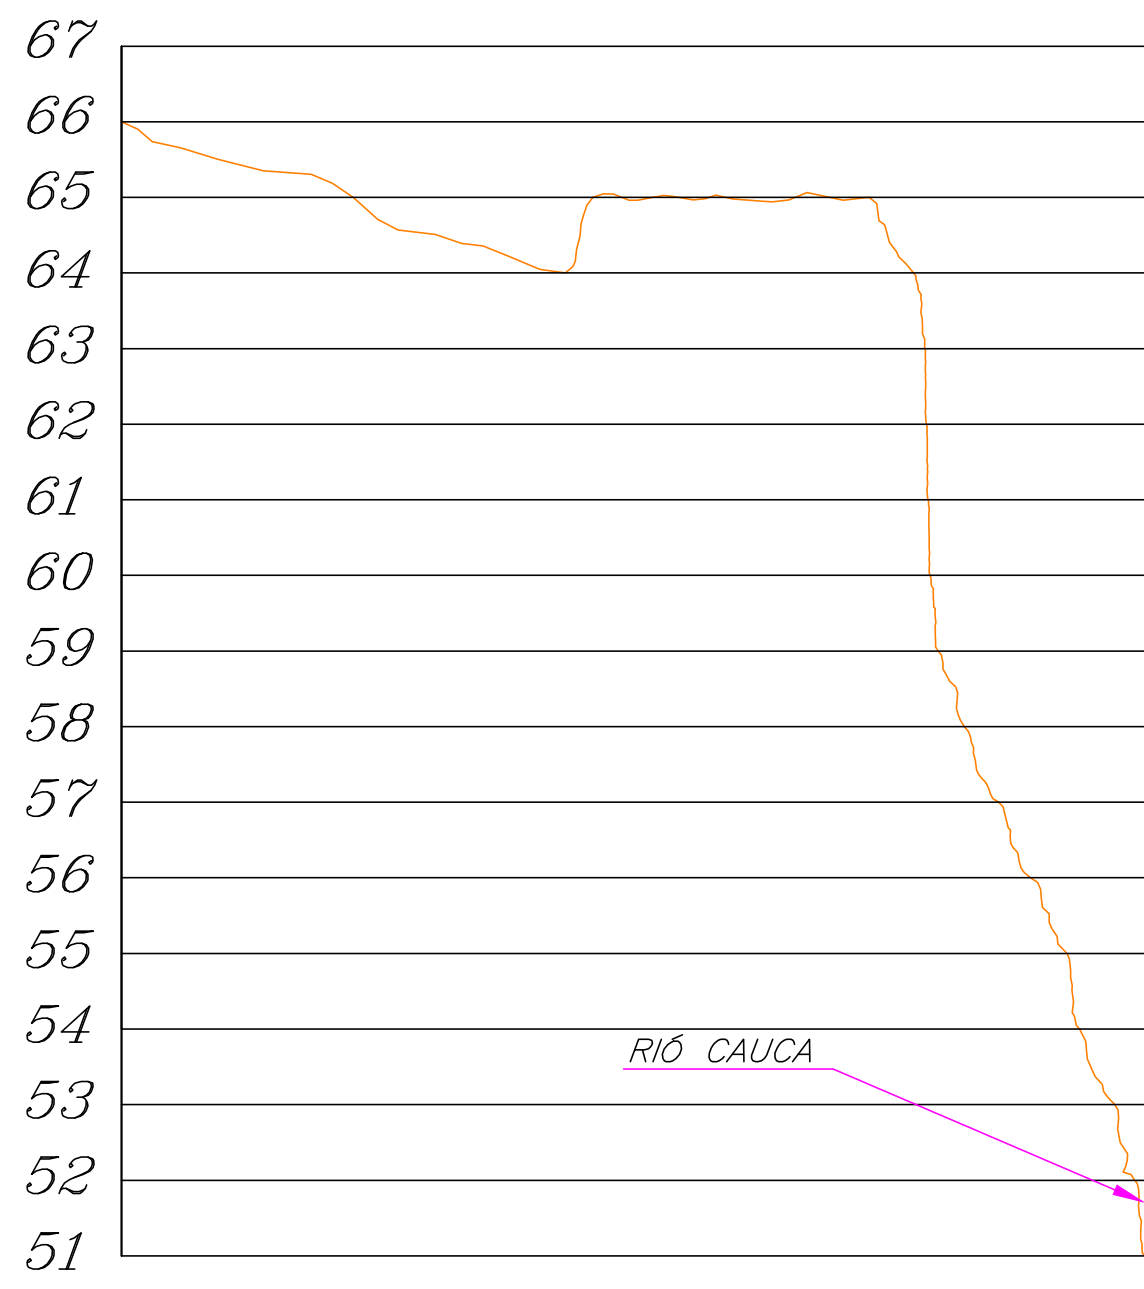

CORTE I-I

CONVENCIONES	
TERRENO NATURAL	
PUNTO DE LEVANTAMIENTO	

NOTAS	
1. VER LOCALIZACIÓN DE CORTES DE TERRENO EN PLANO GEN-4.1	

FECHA	OBSERVACIONES
SEPTIEMBRE 2019	EMISIÓN INICIAL
MAYO 2020	REVISIÓN DEL PROYECTO DE ACUERDO CON OBSERVACIONES DE MINISTERIO DE VIVIENDA, CIUDAD Y TERRITORIO Y CRC
OCTUBRE 2021	REVISIÓN DEL PROYECTO DE ACUERDO CON OBSERVACIONES DE CRC



PROYECTO:
PLANTA DE TRATAMIENTO DE AGUAS RESIDUALES-POPAYÁN

ORDEN DE SERVICIO No 175
OBJETO DE CONTRATO:
REDISEÑO PTAR EN NUEVA UBICACIÓN



LOCALIZACIÓN:
POPAYÁN, COLOMBIA

LEVANTO:
EDGAR QUIJANO ORDOÑEZ
L.P. 10-12853
REVISO:
DANNY FELIPE RAMÍREZ GARCÍA
MAT 76236-318555 VLL

SUPERVISOR:
HERNAN SOLANO SOLANO
MAT 19202138951 CAUCA

CONTIENE:
CORTES DE TERRENO LOTE 2

ESCALA:
INDICADAS

FECHA:
OCTUBRE 2021
PLANO No:
GEN-4.2
ARCHIVO DWG:
LTLOTE2.dwg