

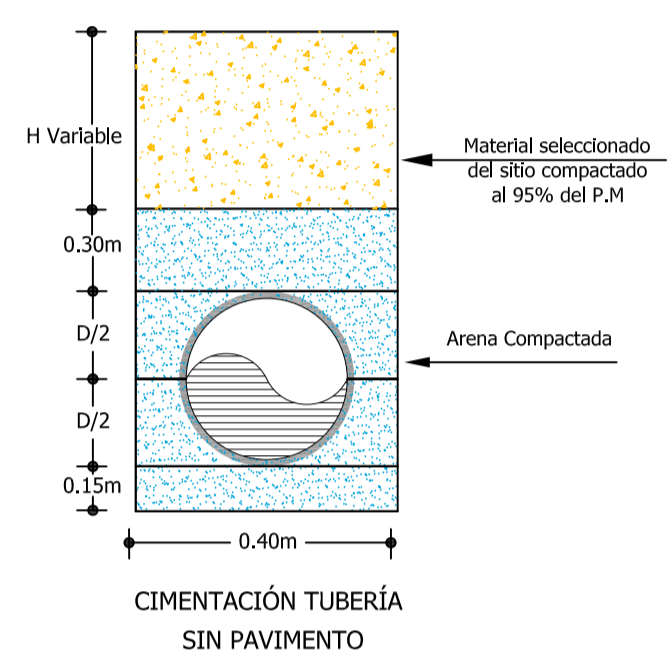


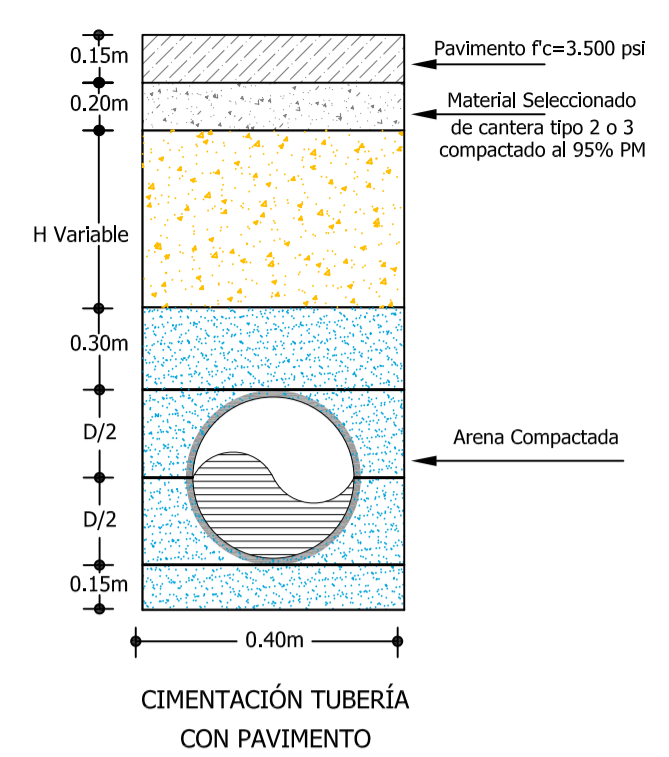



CONVENCIONES

- Tubería Ø 10" AC existente
- Tubería Ø 3" Biaxial PR 200 proyectada
- Poste
- Caja pozo superficial
- Via
- Pavimento
- Abcisdado

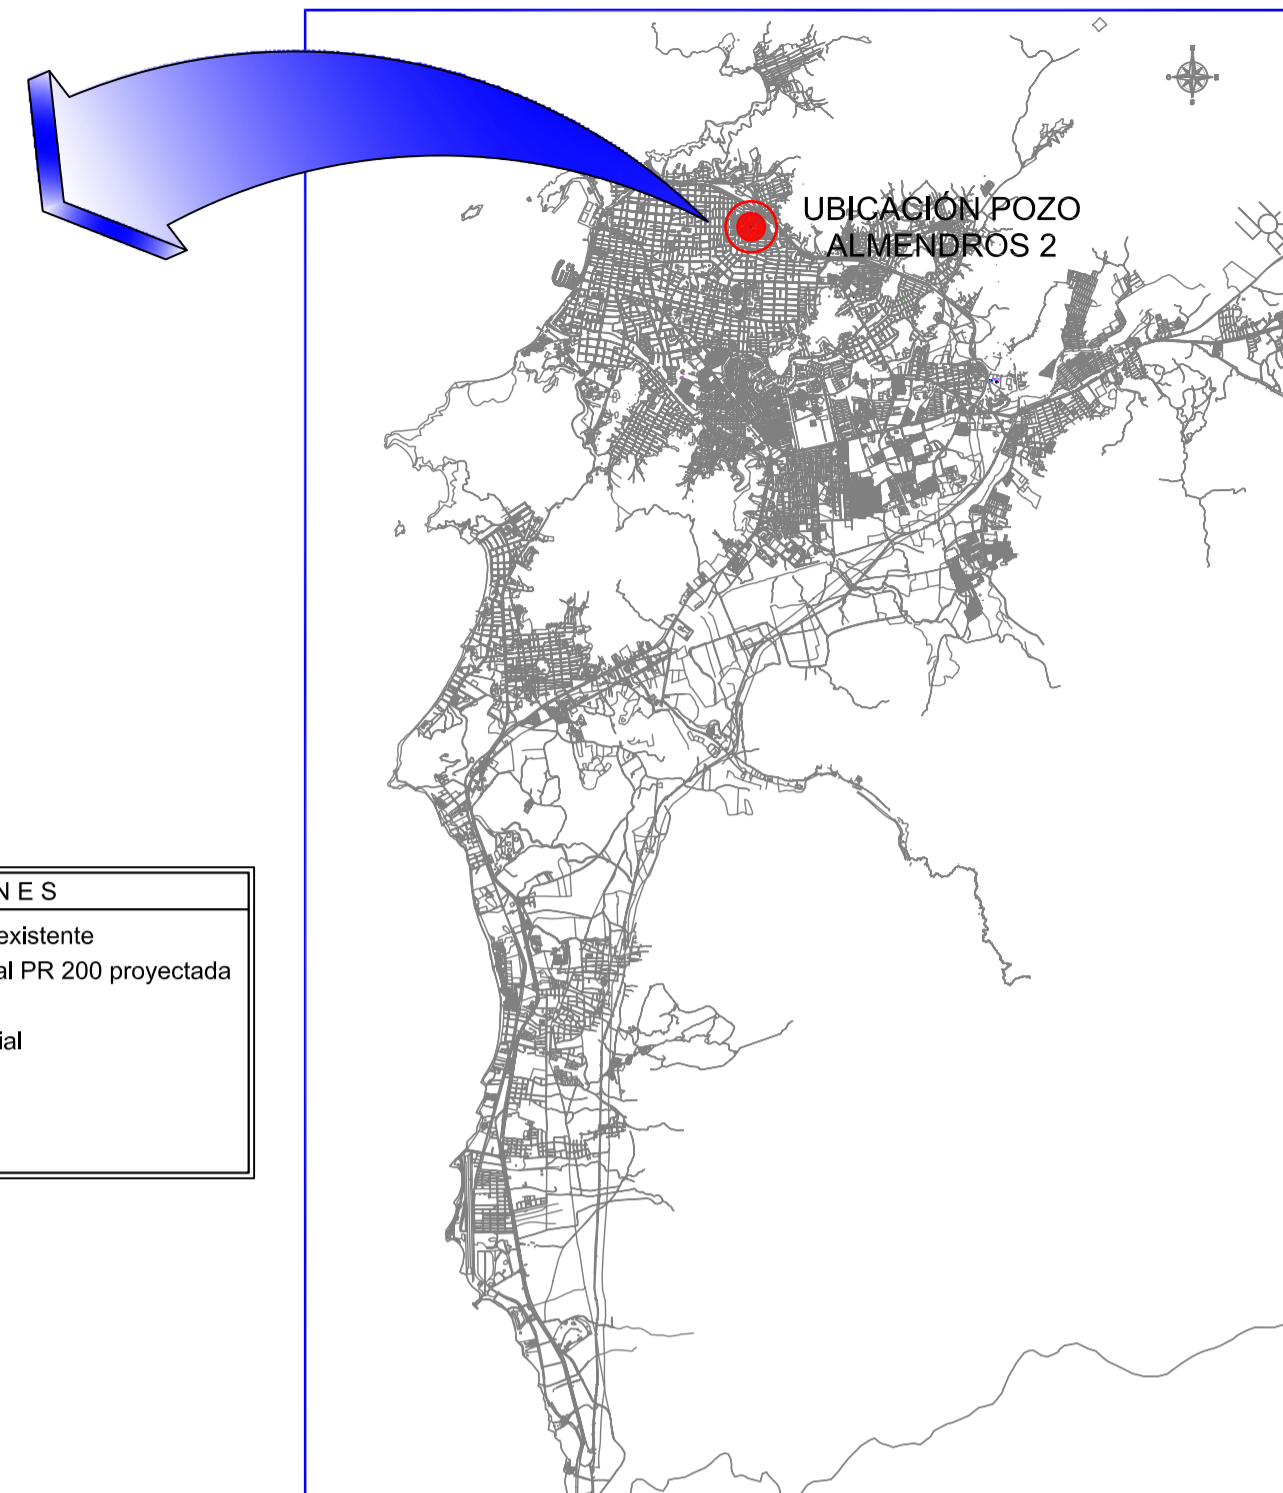


DATOS DE EXCAVACIÓN

Diámetro	Ancho
3"	0.40

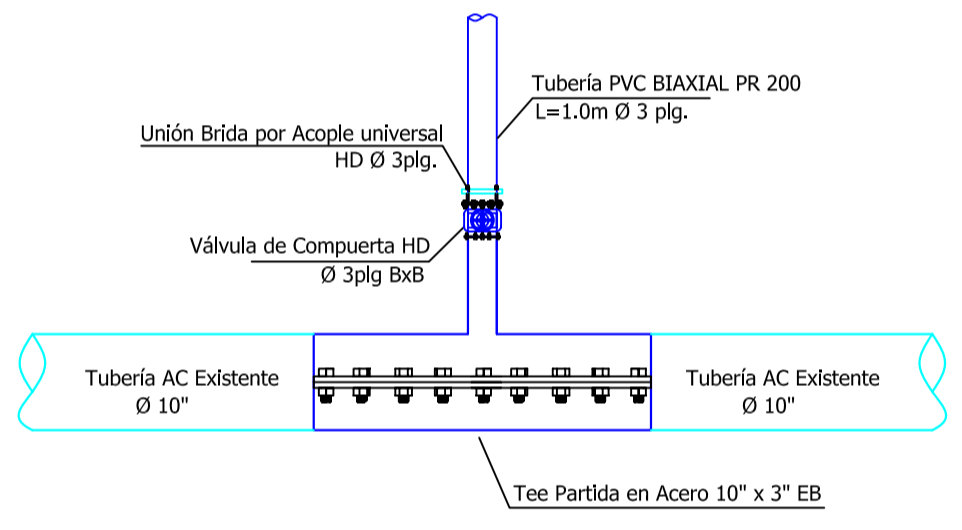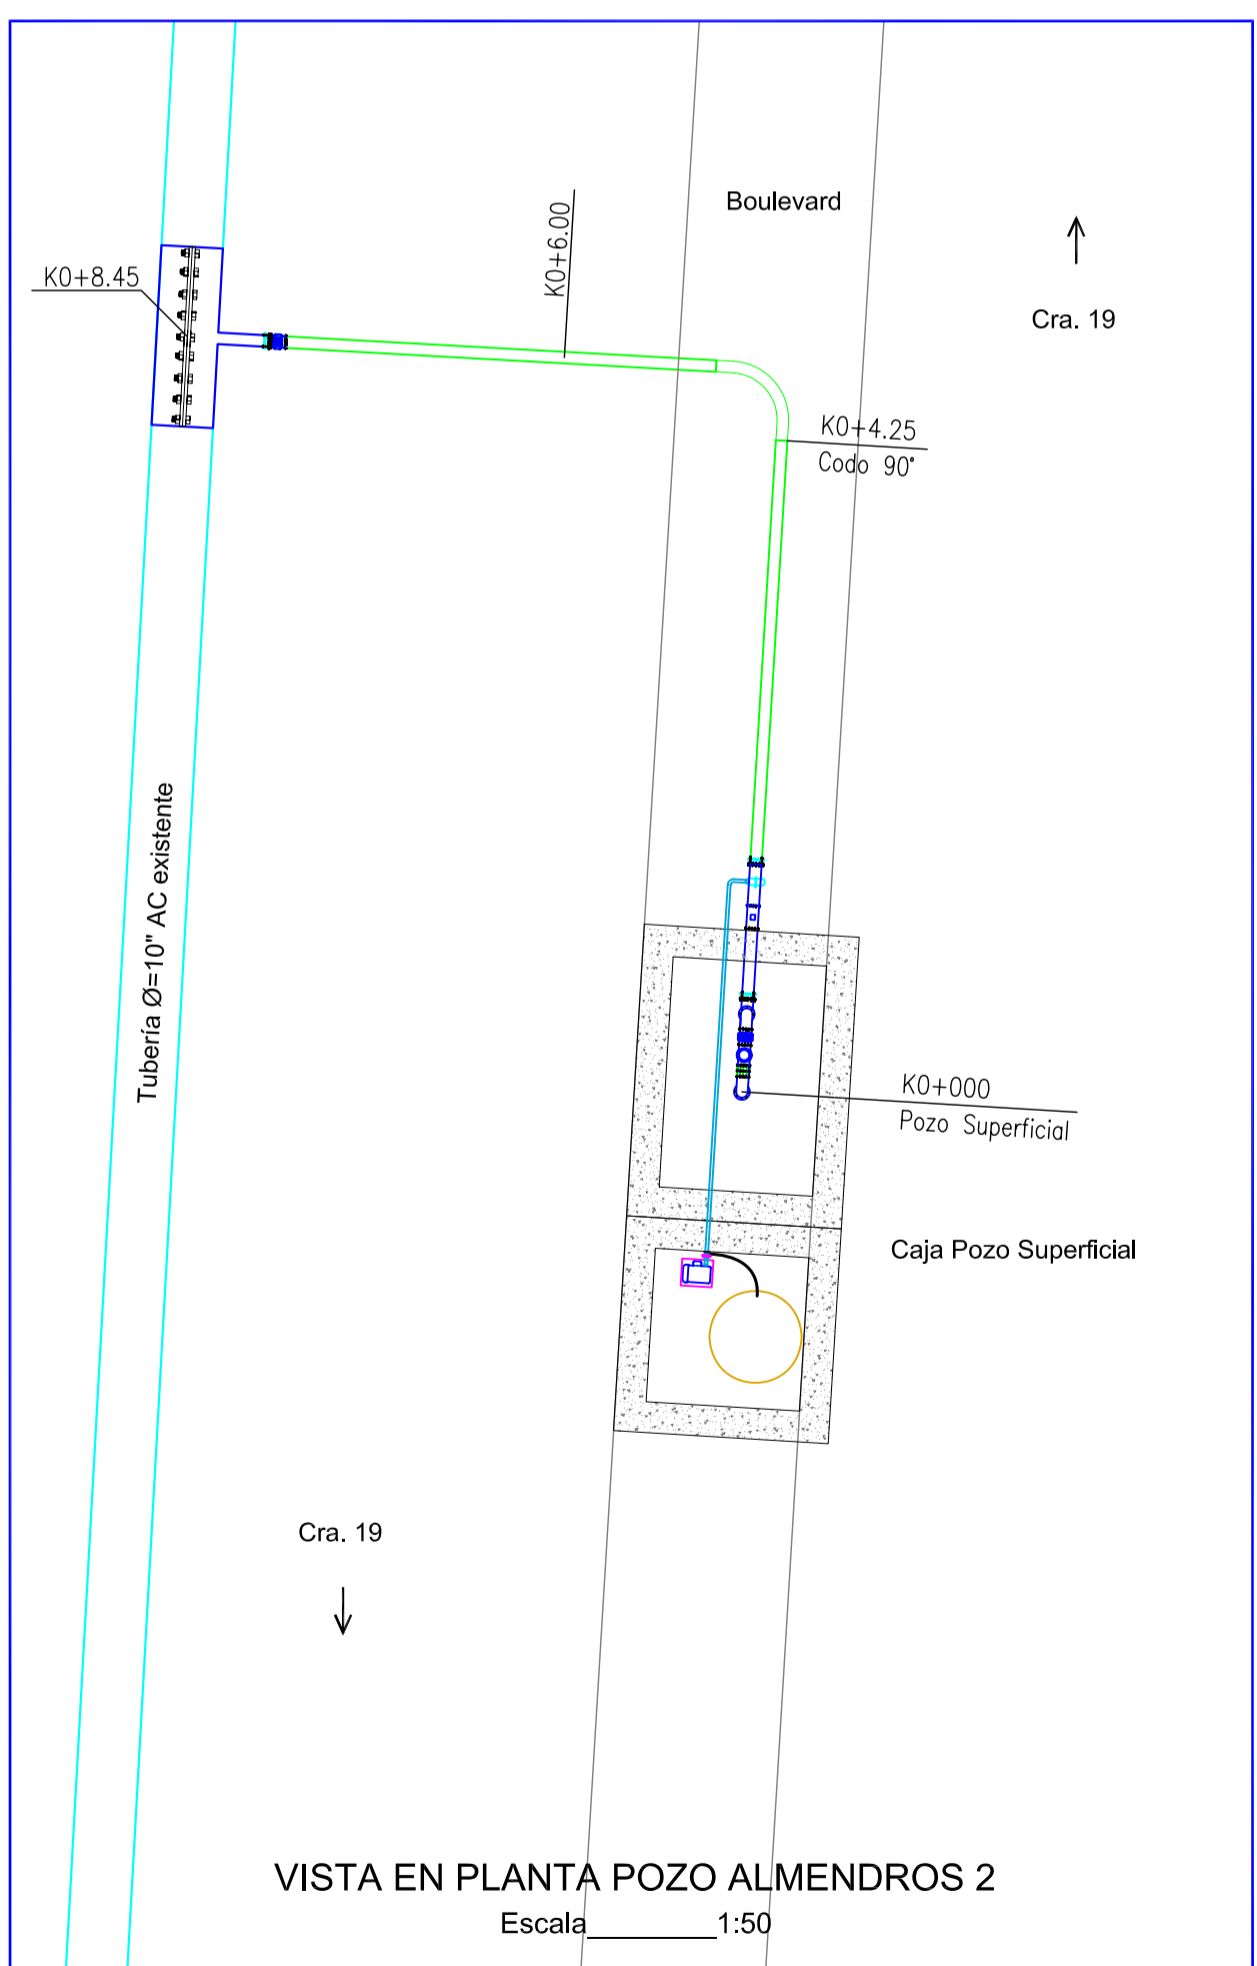

COORDENADA POZO ALMENDROS 2

ESTE	NORTE
987331.78	1735698.96

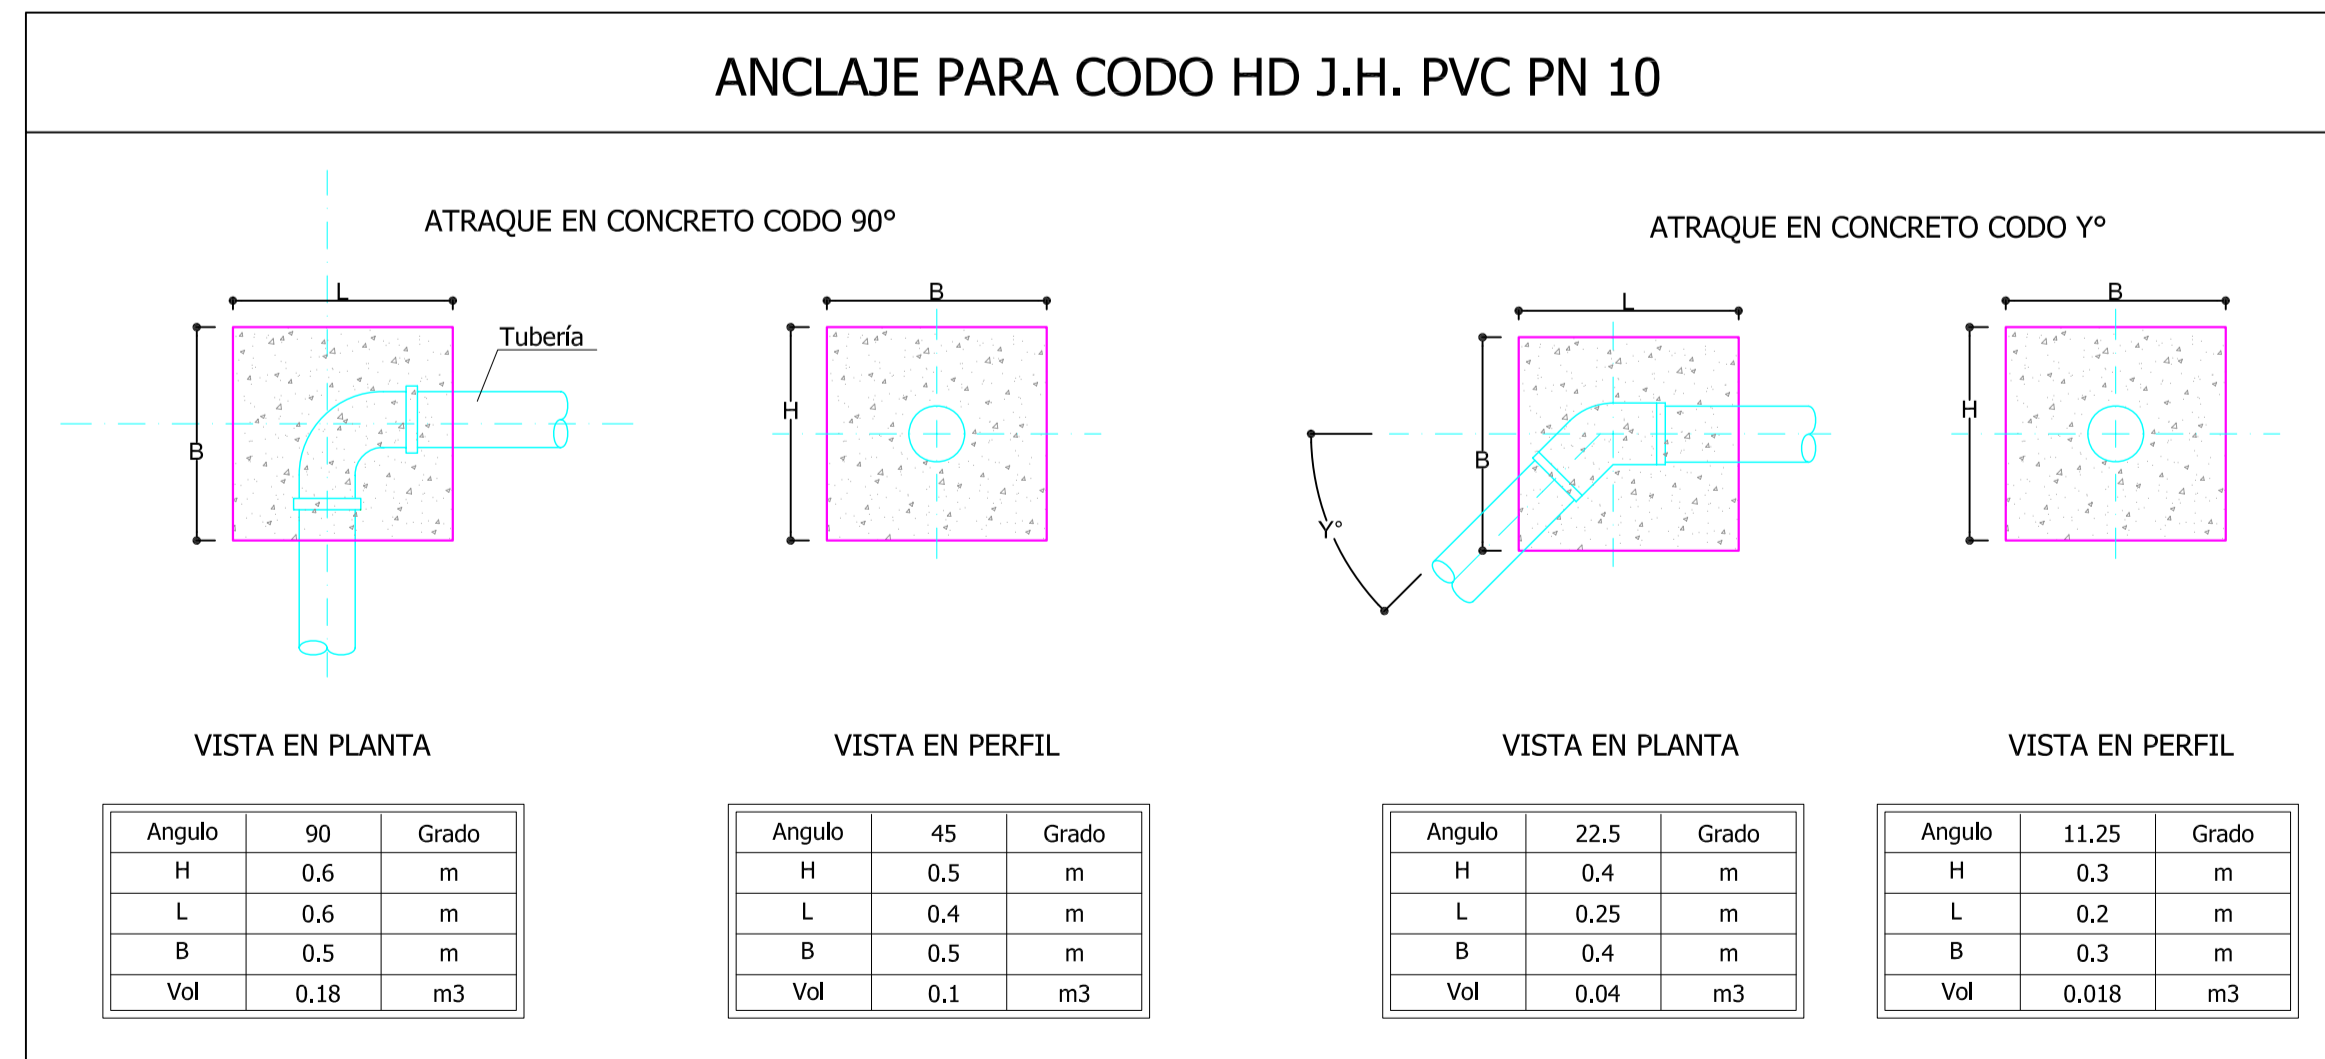

- NOTAS**
- Todas las distancias en metros, a menos que se indique lo contrario.
 - Tubería a emplear: PVC BIAxIAL PR 200 Ø 6" (150mm) U.M.
 - Concreto para atraques mínimo 2500 psi reforzado con acero de 60000 psi.
 - El refuerzo a emplear es acero de 1/2@15cm.
 - Los accesorios bridados son norma ISO PN10.
 - Los Accesorios en la tubería de Impulsión son en HD Junta Hidráulica PVC.
 - Los detalles de las cajas para válvulas deben construirse de acuerdo al ítem 3.7.1.22 de las especificaciones técnicas de METROAGUA S.A. E.S.P.
 - Verificar en campo ubicación y diámetros de tuberías existentes.

METROAGUA S.A. E.S.P.
Dirección de Planeación e Ingeniería

Plano Informativo

Plano de Diseño

Plano Constructivo

Copia Controlada

Copia No Controlada

Firma Profesional Responsable _____
M.P. No. _____
Fecha _____

METROAGUA S.A. E.S.P. se reserva los derechos de propiedad intelectual sobre esta obra. Ley 23 de 1982.

REVISIÓN N°	FECHA REV.	REVISÓ ING.	DISEÑO ING.	REVISÓ	ESCALA:	ARCHIVO DWG: C:\	LOCALIZACIÓN:	EMPRESA:	PROYECTO:
00	NOVIEMBRE - 2014	A.B.D.G.	Ing. GILMA ESCOBAR RUIZ Mat. 08202126400 AIL	Ing. ADOLFO BERNAL DÍAZ GRANADOS Mat. 2520281573 CND	INDICADAS	POZO SUPERFICIAL ALMENDROS 2.DWG	SANTA MARTA D.T.C.H.	METROAGUA	CONSTRUCCIÓN DE 2 POZOS PROFUNDOS Y 7 POZOS DE POCA PROFUNDIDAD INCLUYENDO SU INTERCONEXIÓN AL SISTEMA DE ACUEDUCTO EN SITIOS VARIOS EN SANTA MARTA D.T.C.H.
			METROAGUA S.A. E.S.P.	Ing. ADOLFO BERNAL DÍAZ GRANADOS Mat. 2520281573 CND	ESCALA DE PLOTEO:	FECHA:	CÓDIGO DE PROYECTO:		CONTIENE:
			ARCHIVO DE CREACIÓN	APROBO:	1 - 1	NOVIEMBRE 2014	N.A.		PLANTA Y DETALLES LÍNEA DE IMPULSIÓN POZO SUPERFICIAL ALMENDROS 2
			RESUMEN DE CAMBIOS / COMENTARIOS	DIBUJO:	TAMAÑO PAPEL		N.A.		PLANO N°:
				ARIEL ARNEO MOVIL					2 - 11