



LOCALIZACIÓN GENERAL

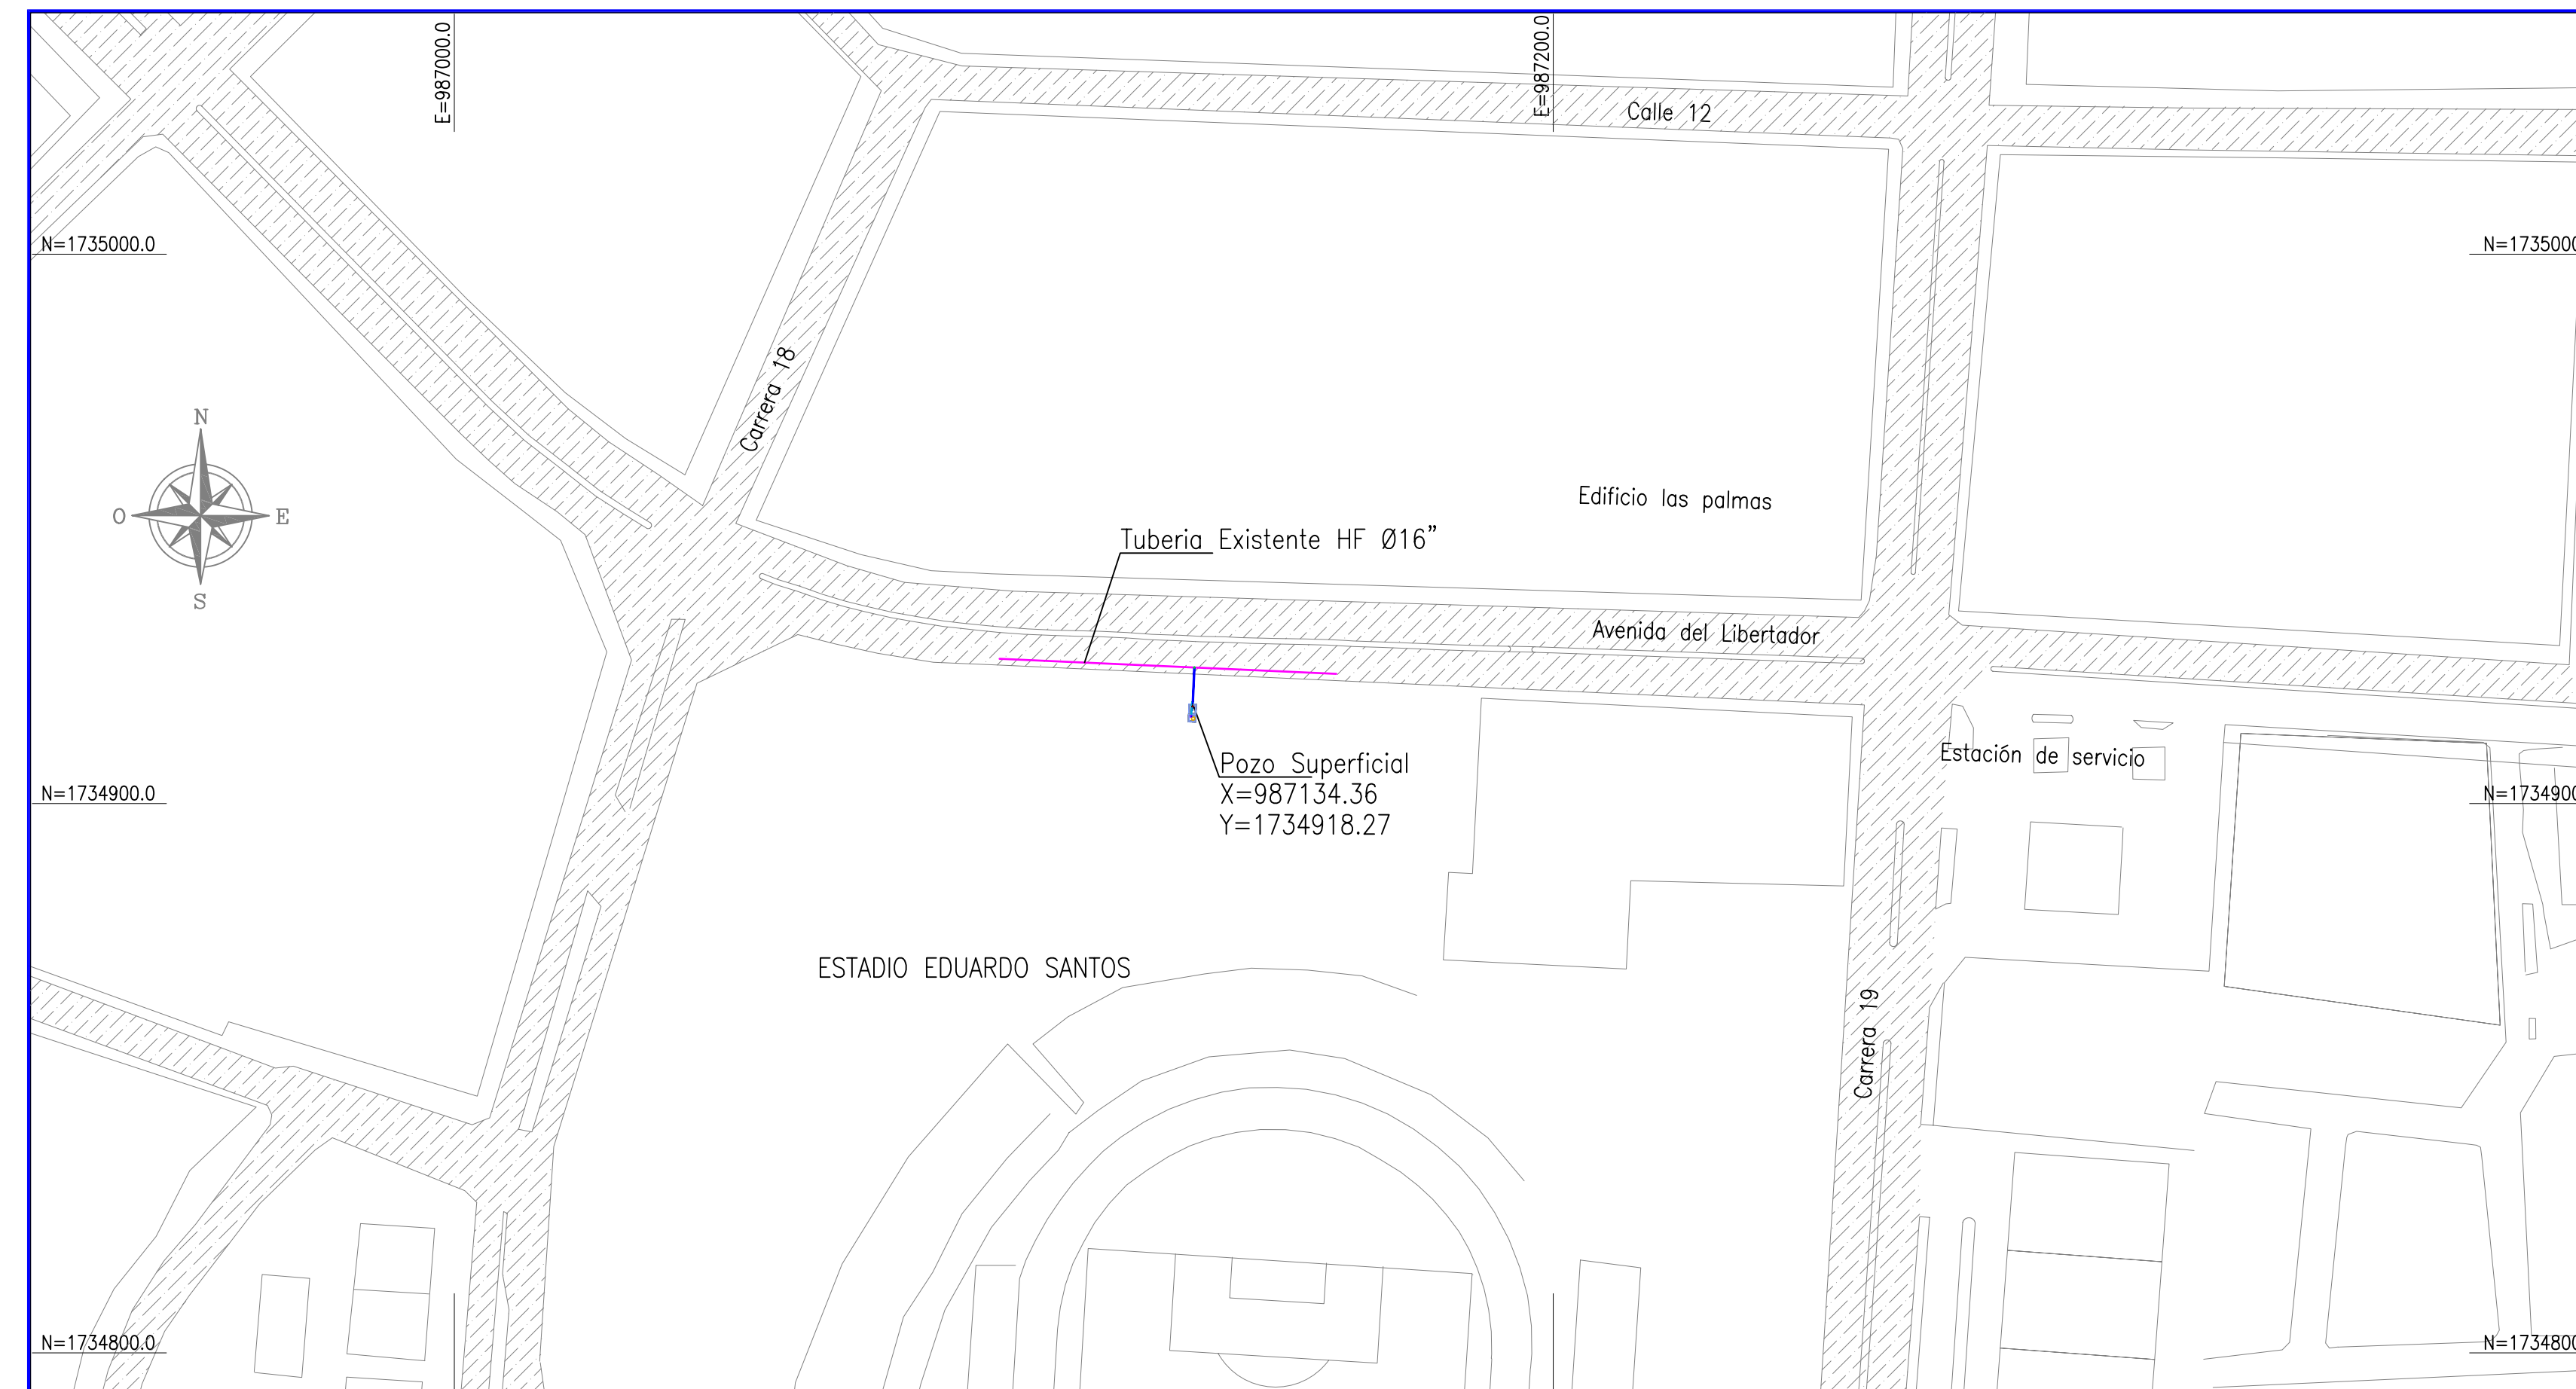

VISTA EN PLANTA POZO SUPERFICIAL ESTADIO


Escala 1:1250

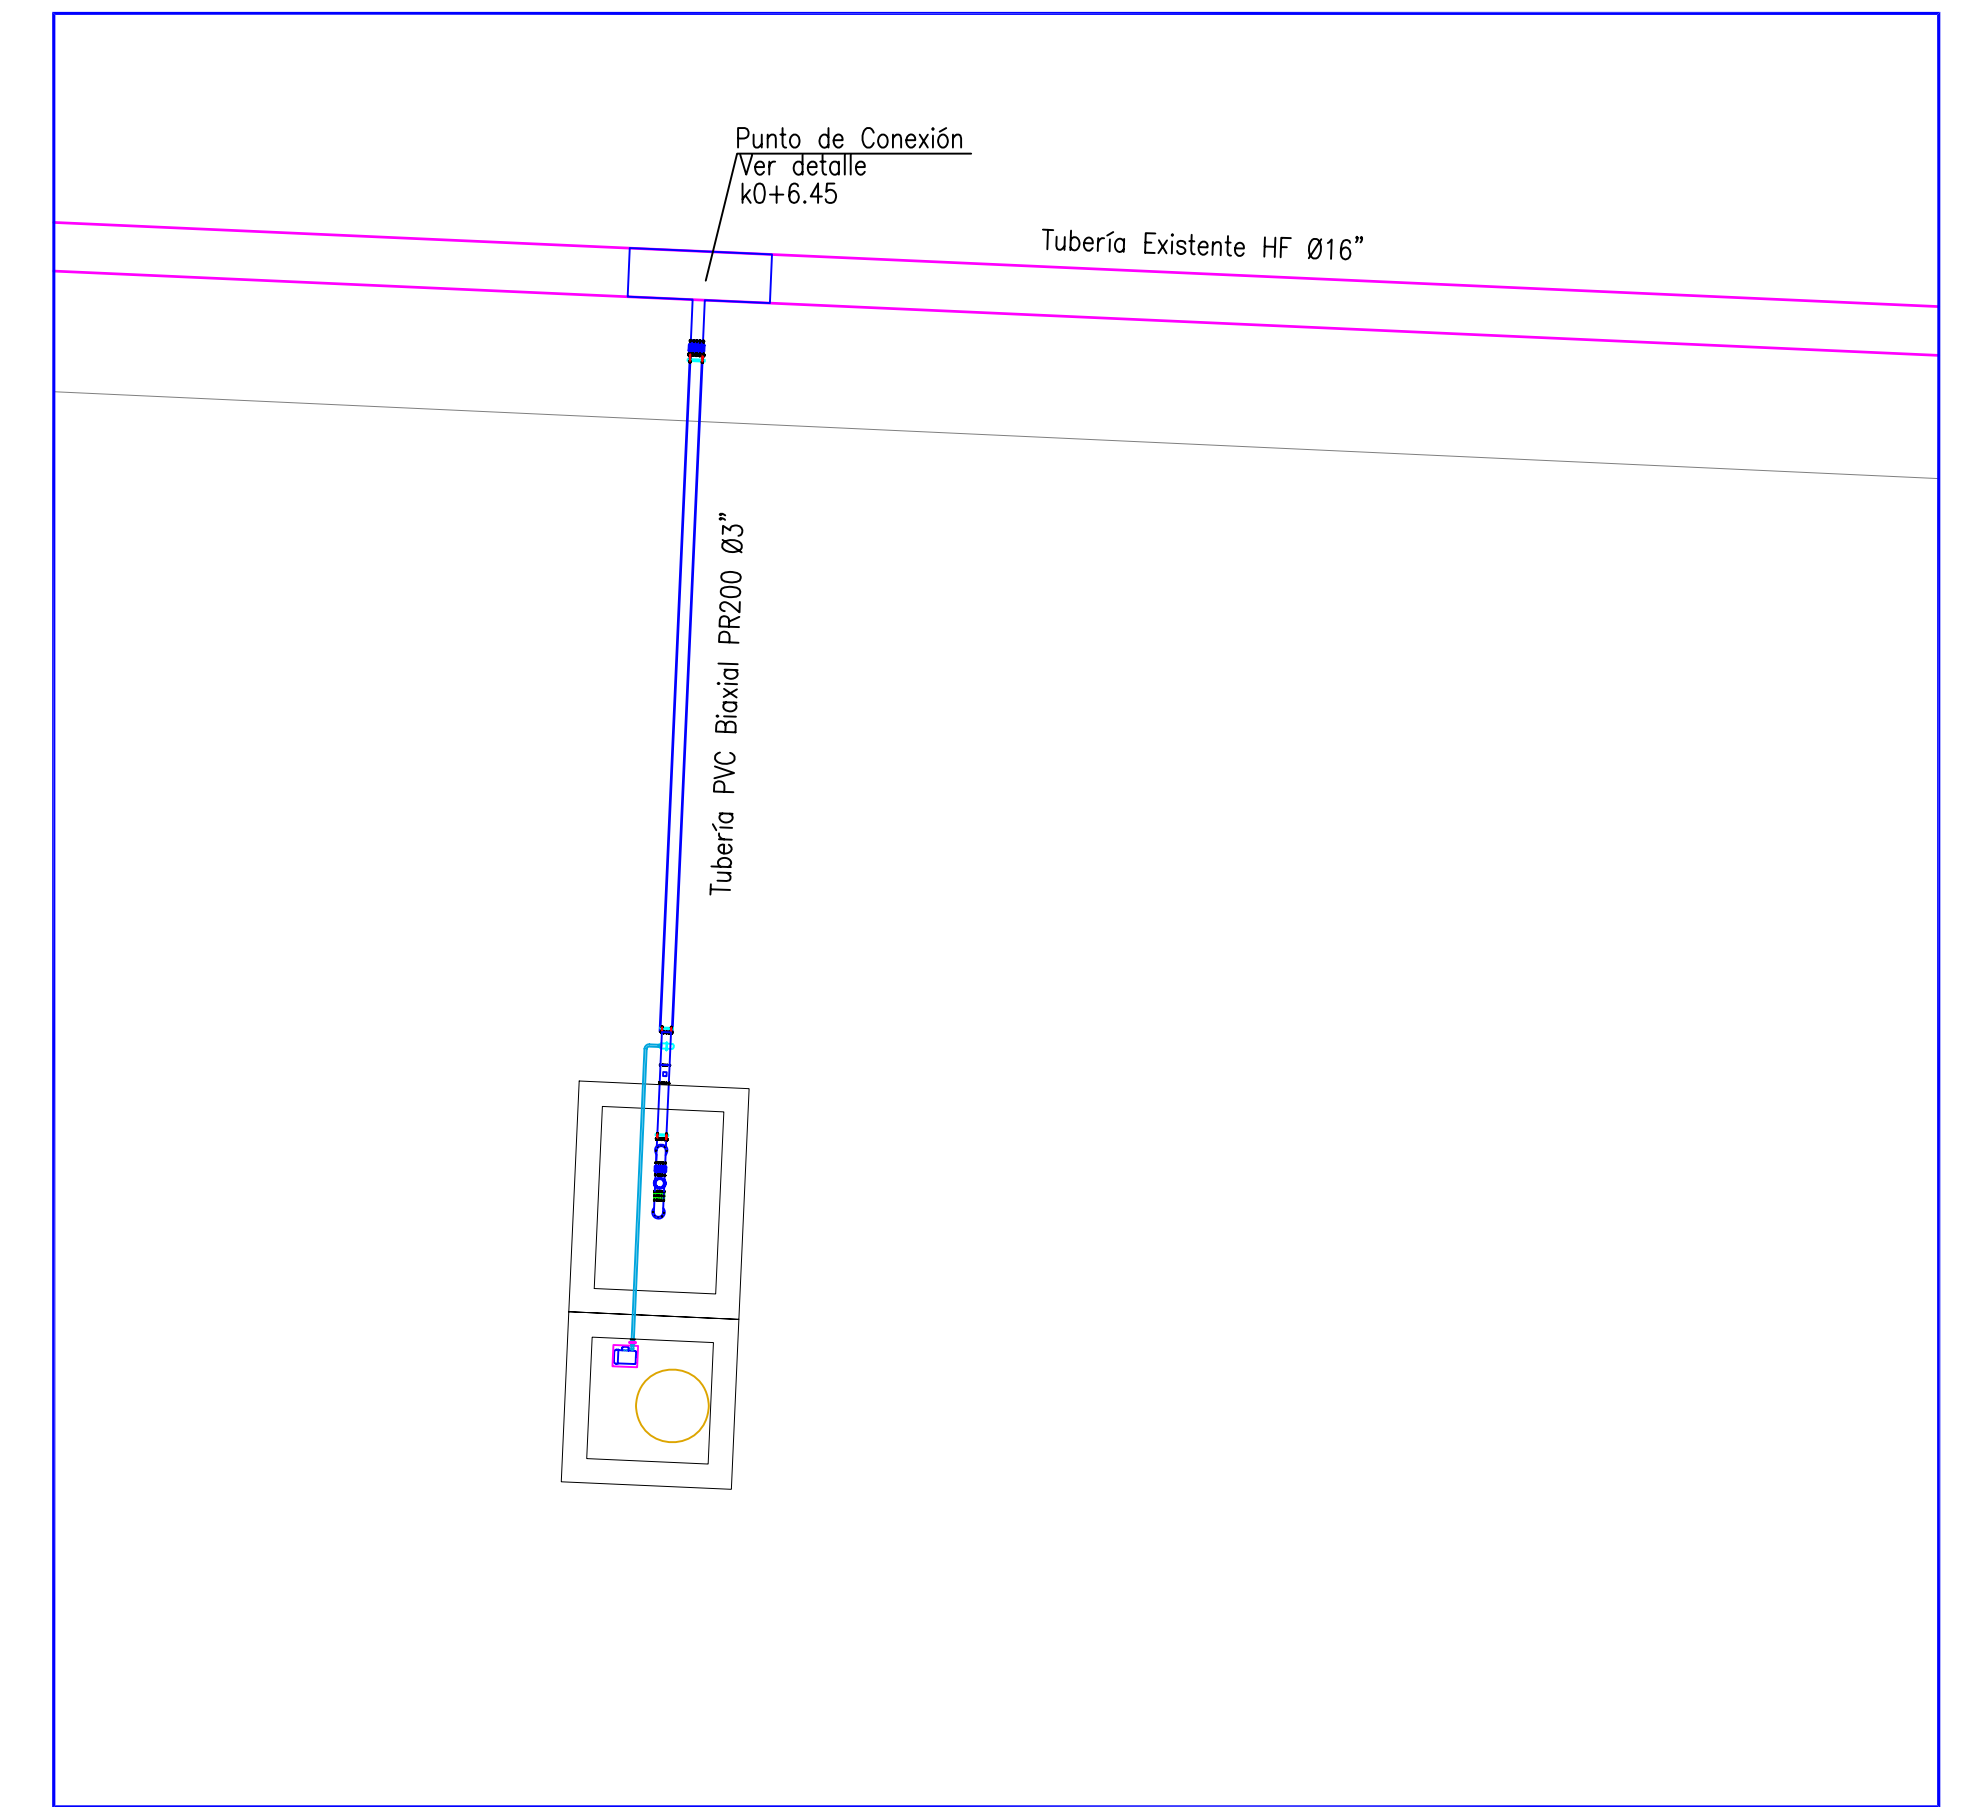


POZO SUPERFICIAL ESTADIO

Escala 1:75

CONVENCIONES	
	Tubería Ø 16" HF existente
	Tubería PVC BIAXIAL PR 200 Ø 3" proyectada
	Tubería de Gas Natural
	Arbol
	Poste
	Vía Pavimentada
	Caja pozo profundo
	Abscisado

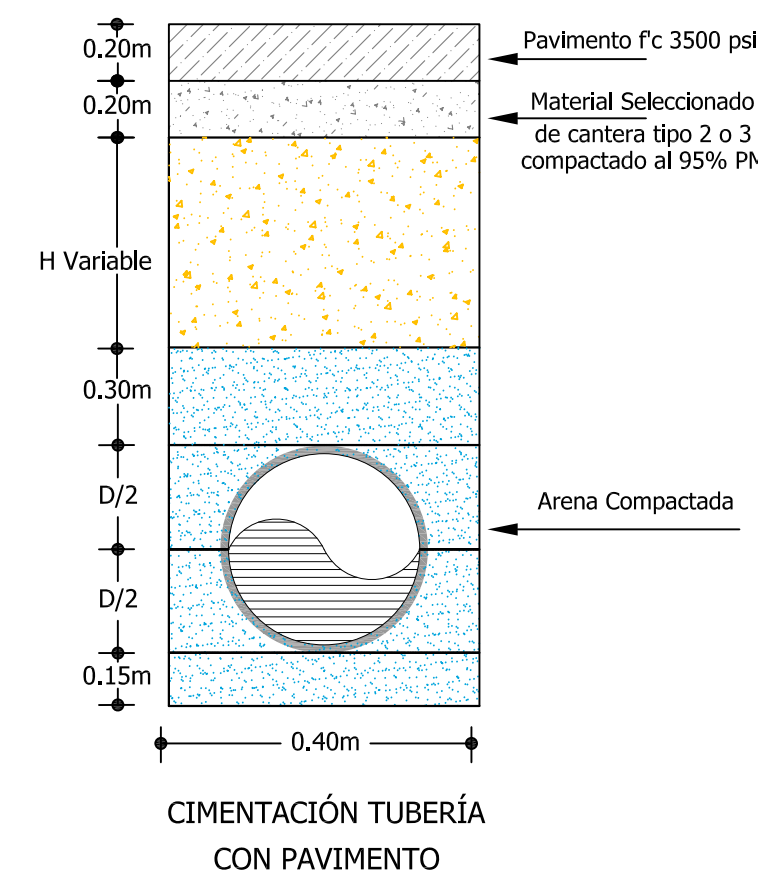


- NOTAS**
- Todas las distancias en metros, a menos que se indique lo contrario.
 - Tubería a emplear: PVC BIAXIAL PR 200 Ø 6" (150mm) U.M.
 - Concreto para atraques mínimo 2500 psi reforzado con acero de 60000 psi.
 - El refuerzo a emplear es acero de 1/2@15cm.
 - Los accesorios bridados son norma ISO PN10.
 - Los Accesorios en la tubería de Impulsión son en HD Junta Hidráulica PVC.
 - Los detalles de las cajas para válvulas deben construirse de acuerdo al ítem 3.7.1.22 de las especificaciones técnicas de METROAGUA S.A. E.S.P.
 - Verificar en campo ubicación y diámetros de tuberías existentes.

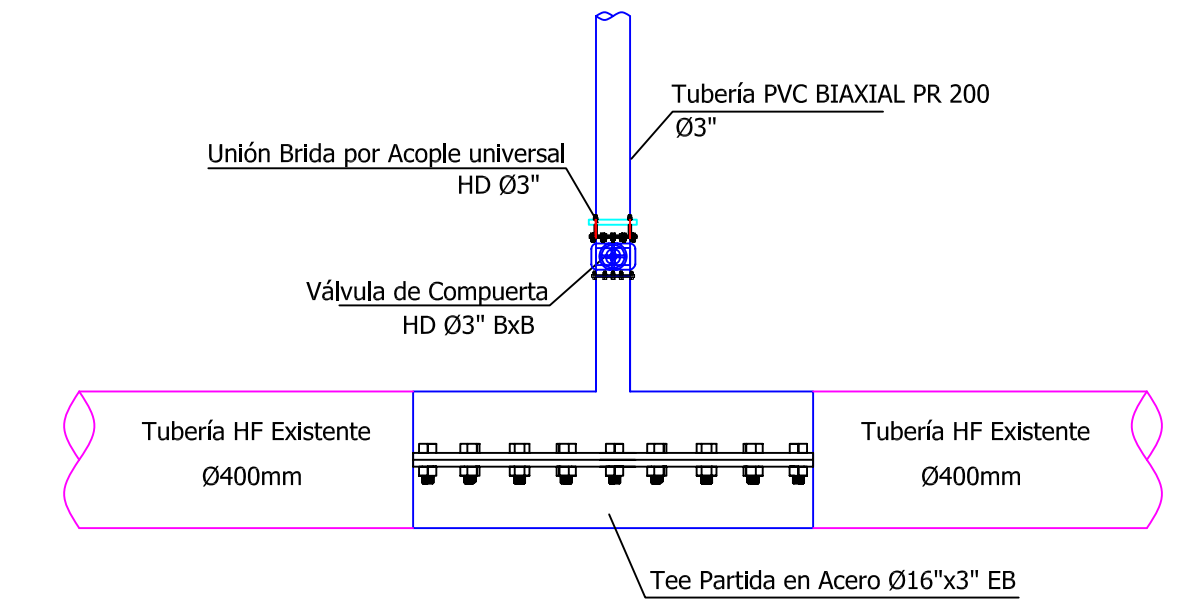


ESCALA: 1:20

ANCLAJE PARA CODO HD J.H. PVC PN 10

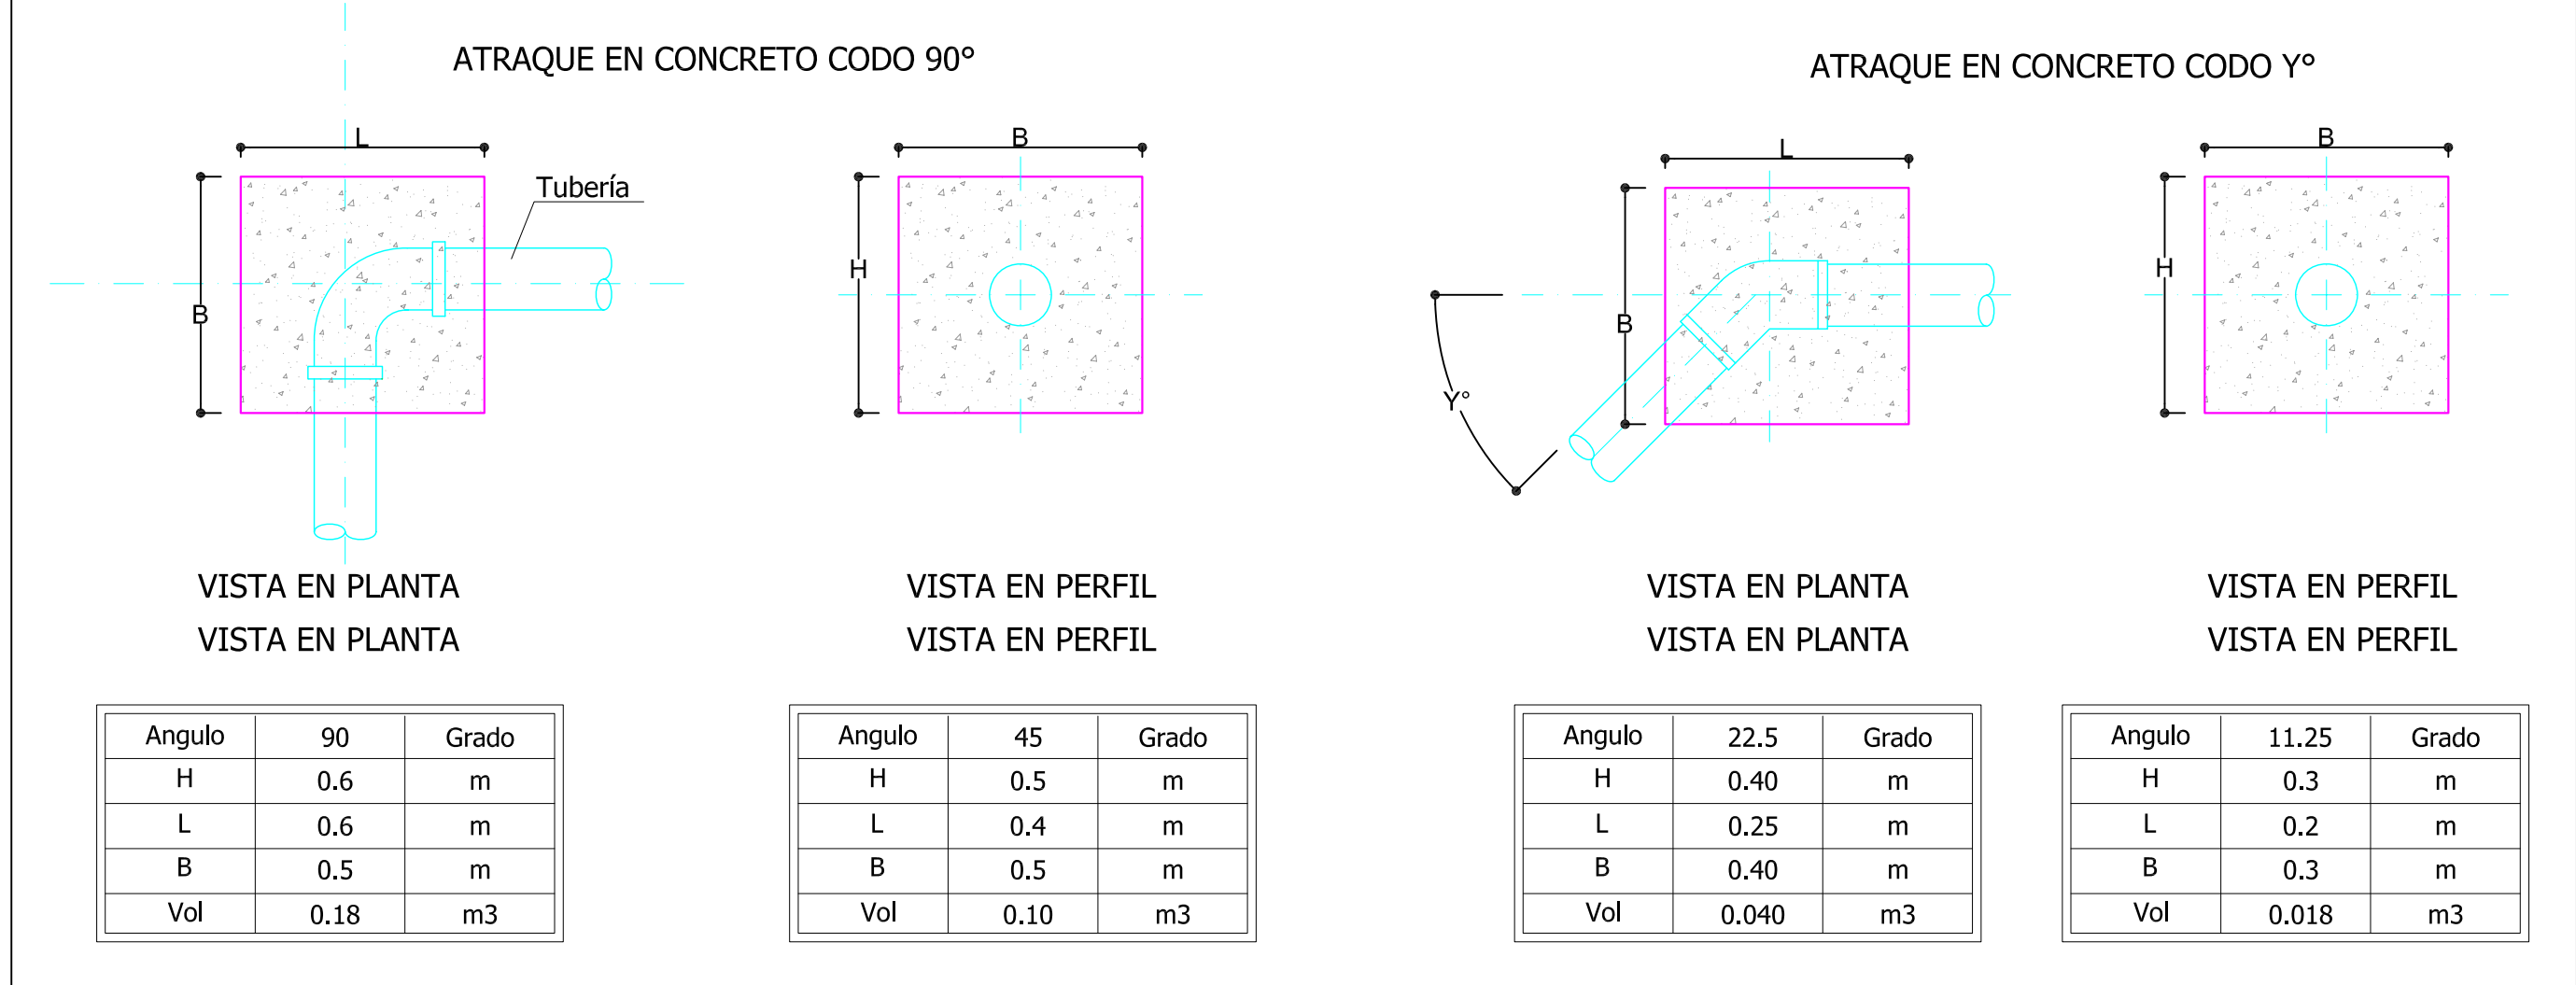

DATOS DE EXCAVACIÓN	
Diámetro	Ancho
3"	0.40

COORDENADA POZO SUPERFICIAL ESTADIO	
ESTE	NORTE
987134.36	1734918.27

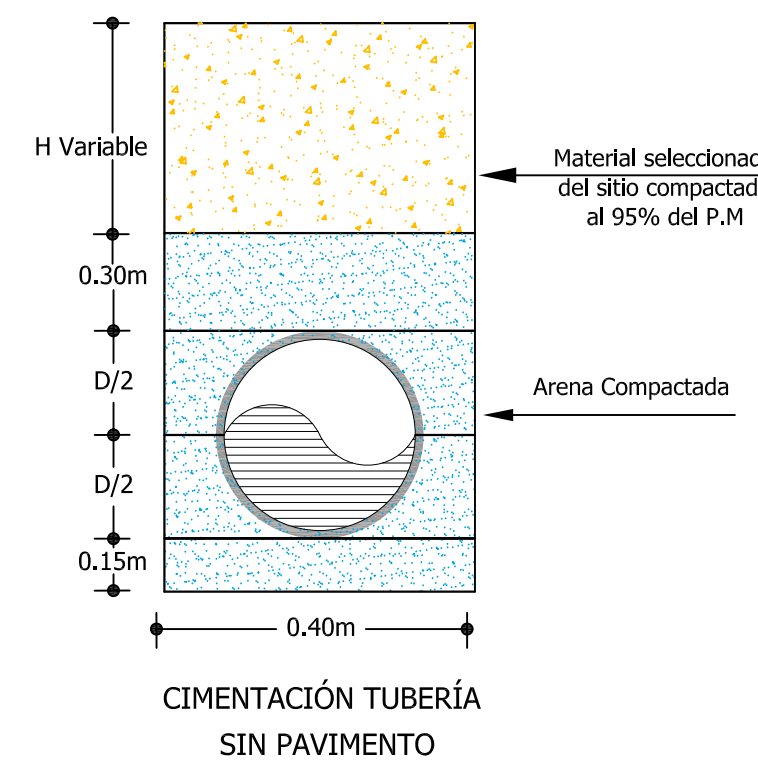

METROAGUA S.A. E.S.P.
 Dirección de Planeación e Ingeniería
 Plano Informativo
 Plano de Diseño
 Plano Constructivo
 Copia Controlada
 Copia No Controlada
 Firma Profesional Responsable
 M.P. No.
 Fecha

METROAGUA S.A. E.S.P. se reserva los derechos de propiedad intelectual sobre esta obra. Ley 23 de 1982.

REVISIÓN Nº	FECHA REV.	REVISOR	REVISOR	ESCALA:	ARCHIVO DWG: C.)	LOCALIZACIÓN:	EMPRESA:	PROYECTO:
00	NOV - 2014	A.B.D.G.	Ing. GILMA ESCOBAR RUIZ Mat. 08202126400 Ad.	INDICADAS	POZO SUPERFICIAL ESTADIO.DWG	SANTA MARTA D.T.C.H.	METROAGUA	CONSTRUCCIÓN DE 2 POZOS PROFUNDOS Y 7 POZOS DE POCA PROFUNDIDAD INCLUYENDO SU INTERCONEXIÓN AL SISTEMA DE ACUEDUCTO EN SITIOS VARIOS EN SANTA MARTA D.T.C.H.
REVISIÓN Nº	FECHA REV.	REVISOR	REVISOR	ESCALA DE PLOTEO:	FECHA:	CODIGO DE PROYECTO:		CONTIENE:
				1 - 1	NOVIEMBRE 2014	N.A.		PLANTA Y DETALLES LÍNEA DE IMPULSIÓN POZO SUPERFICIAL ESTADIO
				TAMAÑO PAPEL		CARTERA TOPOGRAFICA:		PLANO Nº:
						N.A.		4-11