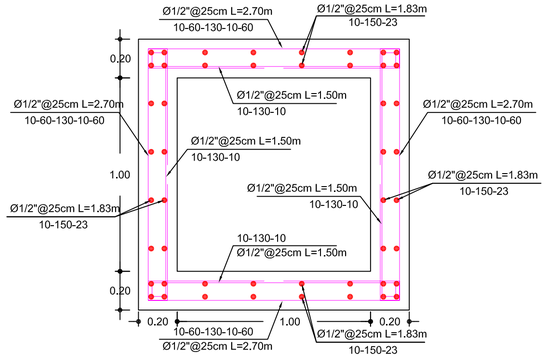

DETALLE REFUERZO VISTA EN PLANTA
CAJA PARA ELEMENTOS DE CLORACIÓN
ESCALA.....1: 20

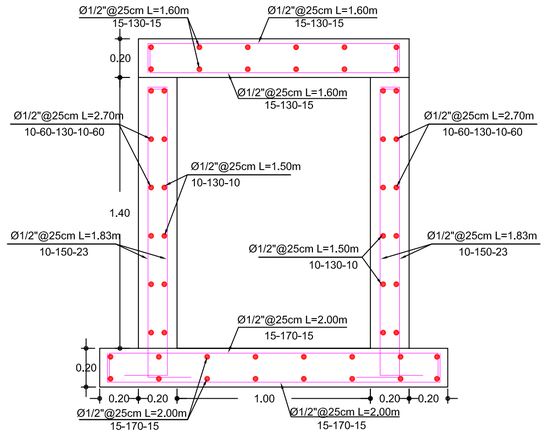

DETALLE REFUERZO VISTA FRONTAL
CAJA PARA ELEMENTOS DE CLORACIÓN
ESCALA.....1: 20

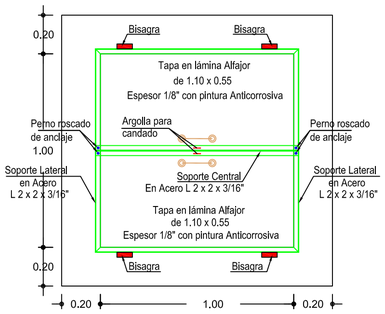

VISTA EN PLANTA
CAJA PARA ELEMENTOS DE CLORACIÓN
ESCALA.....1: 20

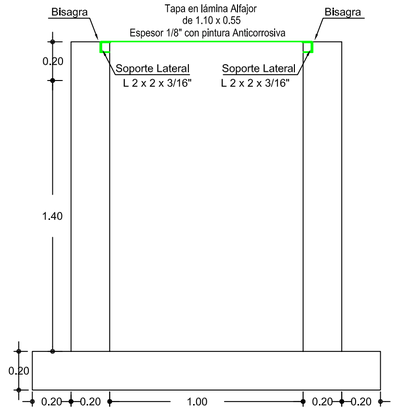

VISTA FRONTAL
CAJA PARA ELEMENTOS DE CLORACIÓN
ESCALA.....1: 20

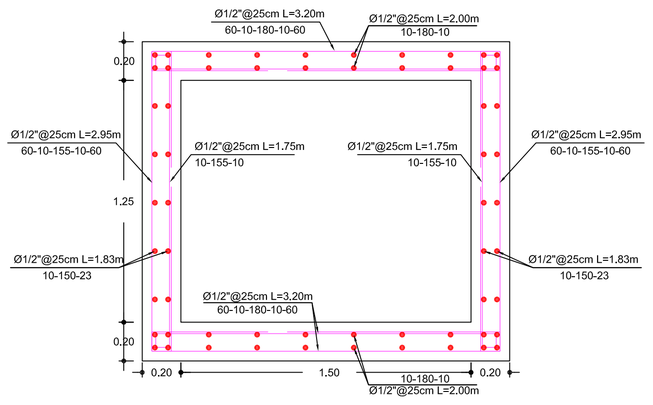

DETALLE REFUERZO PARA CAJA POZO VISTA EN PLANTA
ESCALA.....1: 20

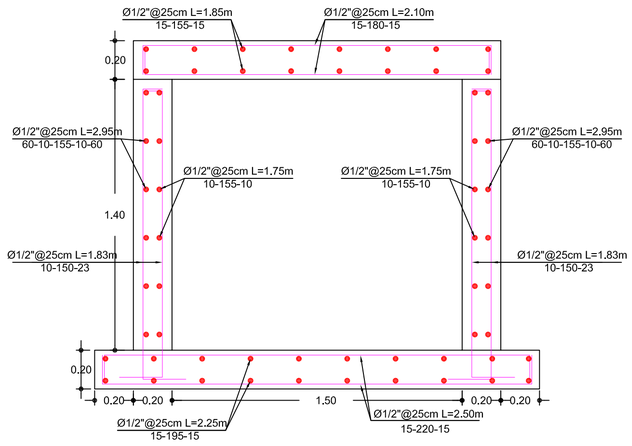

DETALLE REFUERZO CAJA PARA POZO VISTA FRONTAL
ESCALA.....1: 20

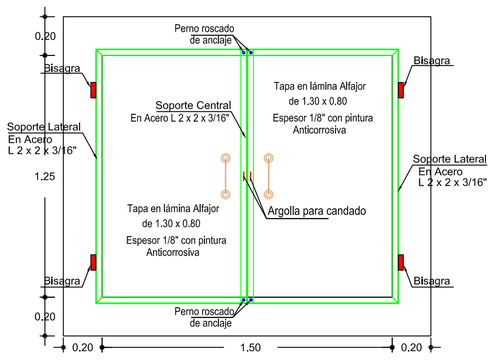

CAJA POZO VISTA EN PLANTA
ESCALA.....1: 20

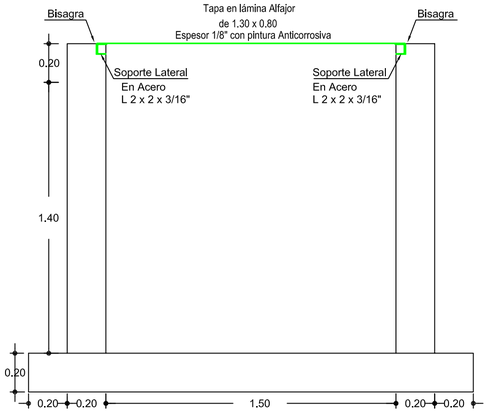

CAJA PARA POZO VISTA FRONTAL
ESCALA.....1: 20

ESPECIFICACIONES:

Concreto: 3000 psi
Acero: 60000 psi
Recubrimiento: 5cm

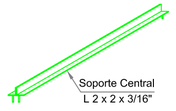

DETALLE ELEMENTO SOPORTE CENTRAL
ESCALA 1:25

METROAGUA S.A. E.S.P.
Dirección de Planeación e Ingeniería

Plano Informativo	
Plano de Diseño	
Plano Constructivo	
Copia Controlada	
Copia No Controlada	

Firma Profesional Responsable
M.P. No.
Fecha

METROAGUA S.A. E.S.P. se reserva los derechos de propiedad intelectual sobre esta obra. Ley 23 de 1982.

REVISION N°	FECHA REV.	REVISO INGL.	RESUMEN DE CAMBIOS / COMENTARIOS
00	NOVIEMBRE-2014	A.B.D.O.	ARCHIVO DE CREACIÓN

DISEÑO INGL:	Ing. GILMA ESCOBAR RUIZ Mat. 08202126400 Atl.
LEV. TOP.:	METROAGUA S.A. E.S.P.
DIBUJO:	ARIEL ARNEDO MOVIL
REVISO:	Ing. ADOLFO BERNAL DÍAZ GRANADOS Mat. 2520281573 CND
APROBO:	Ing. ADOLFO BERNAL DÍAZ GRANADOS Mat. 2520281573 CND
ESCALA:	INDICADAS
ESCALA DE PLOTEO:	1 - 1
TAMAÑO PAPEL	
ARCHIVO DWG(C.C.):	DETALLES POZOS.DWG
FECHA:	NOVIEMBRE 2014
LOCALIZACION:	SANTA MARTA D.T.C.H.
CODIGO DE PROYECTO:	N.A.
CARTERA TOPOGRAFICA N°:	N.A.
EMPRESA:	METROAGUA
PROYECTO:	CONSTRUCCIÓN DE 2 POZOS PROFUNDOS Y 7 POZOS DE POCA PROFUNDIDAD INCLUYENDO SU INTERCONEXIÓN AL SISTEMA DE ACUEDUCTO EN SITIOS VARIOS EN SANTA MARTA D.T.C.H.
CONTIENE:	DETALLES POZOS DE PERFORACIÓN
PLANO N°:	E2 - 2