



### DESEÑO PASO ELEVADO DE TUBERIA

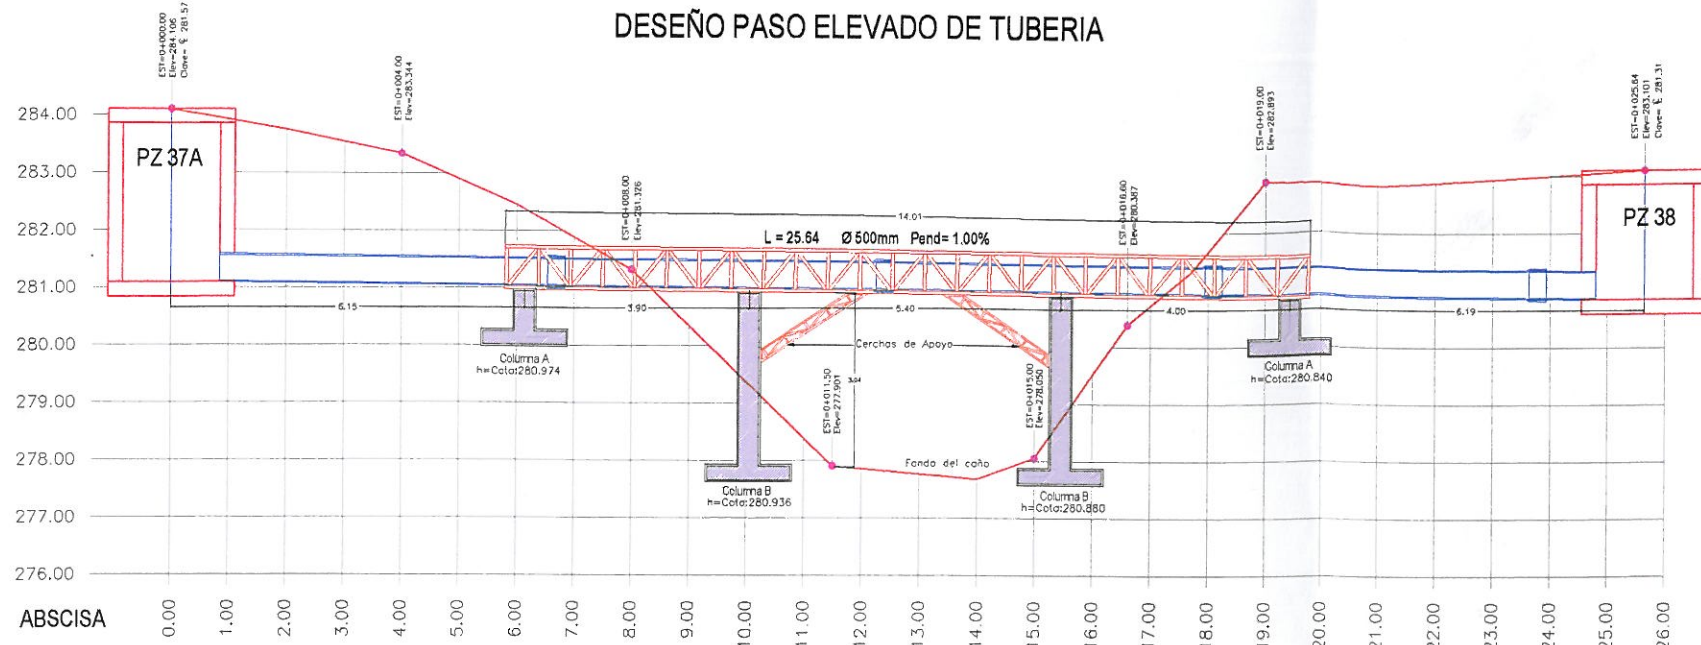

PERFIL LONGITUDINAL - VIADUCTO  
TRAMO PZ 37A - PZ 38

Escala 1 : 50


### SECCION LONGITUDINAL CERCHA

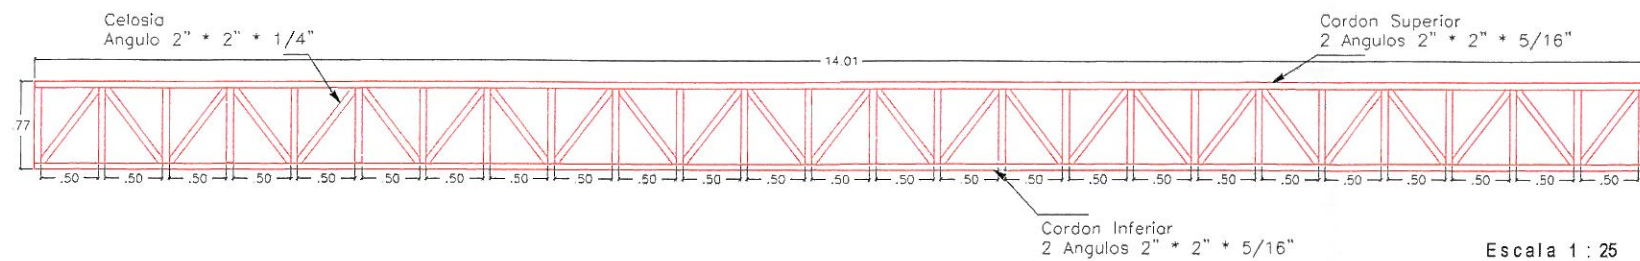

Escala 1 : 25


#### SECCION LONGITUDINAL CERCHA DE APOYO

2 Cerchas de apoyo por columna  
Angulo 1 1/4" x 1 1/4" x 3/16"

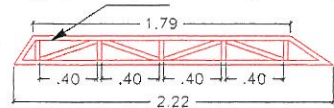


#### SECCION LONGITUDINAL CERCHA DE APOYO

2 Cerchas de apoyo por columna  
Angulo 1 1/4" x 1 1/4" x 3/16"

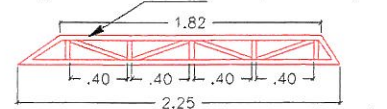


Escala 1 : 10

### SECCION TRANSVERSAL CERCHA

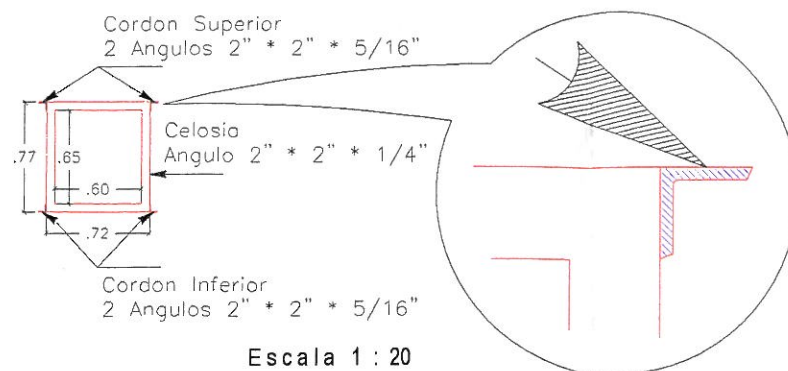


Escala 1 : 20

### DETALLE COLUMNA A

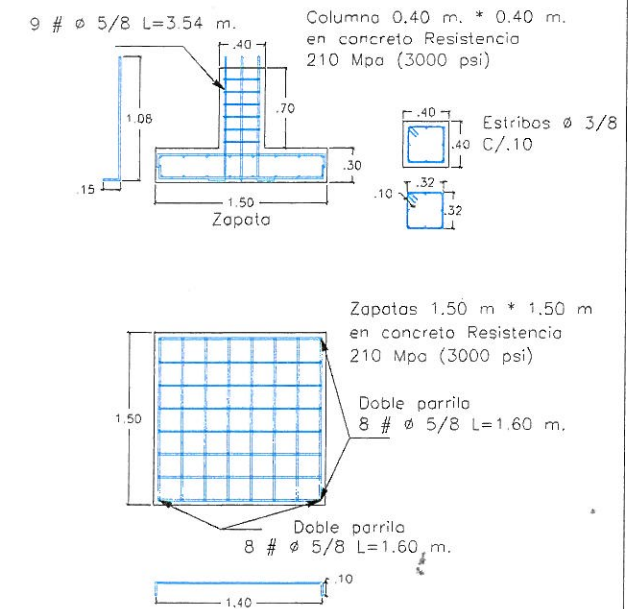

Escala 1 : 25

### DETALLE COLUMNA B

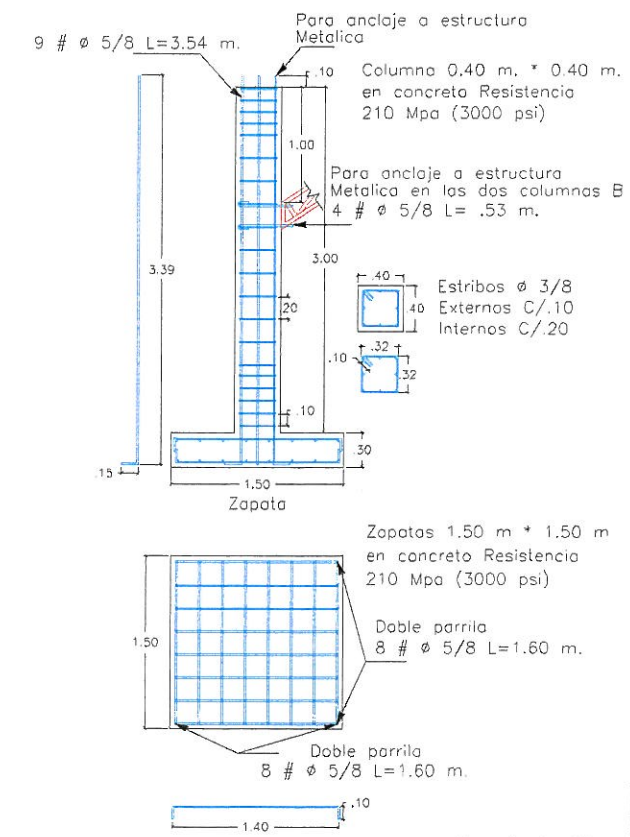

Escala 1 : 25



ALCALDIA MUNICIPAL DE  
RICAUARTE  
CUNDINAMARCA

Proyecto:

CONSTRUCCION DE REDES  
DE ALCANTARILLADO  
INTERCEPTOR EL YULO  
MUNICIPIO DE RICAUARTE  
DEPARTAMENTO DE  
CUNDINAMARCA

Contiene:

DISEÑO DE PASO ELEVADO  
VIADUCTO ENTRE LOS  
TRAMO PZ 37A - PZ 38

Diseño:

Dibujo:

Aprobo:

Arq. Jose Fernyly Charry Prada  
Secretario de Planeacion Proyectos y  
Urbanistica

Fecha:

Octubre de 2014

Escala:

INDICADAS

Plano No:

1 / 1