


PLANTA GENERAL
ESCALA 1:500




CAJA DE VÁLVULAS




VISTA TANQUE COLSEGUROS

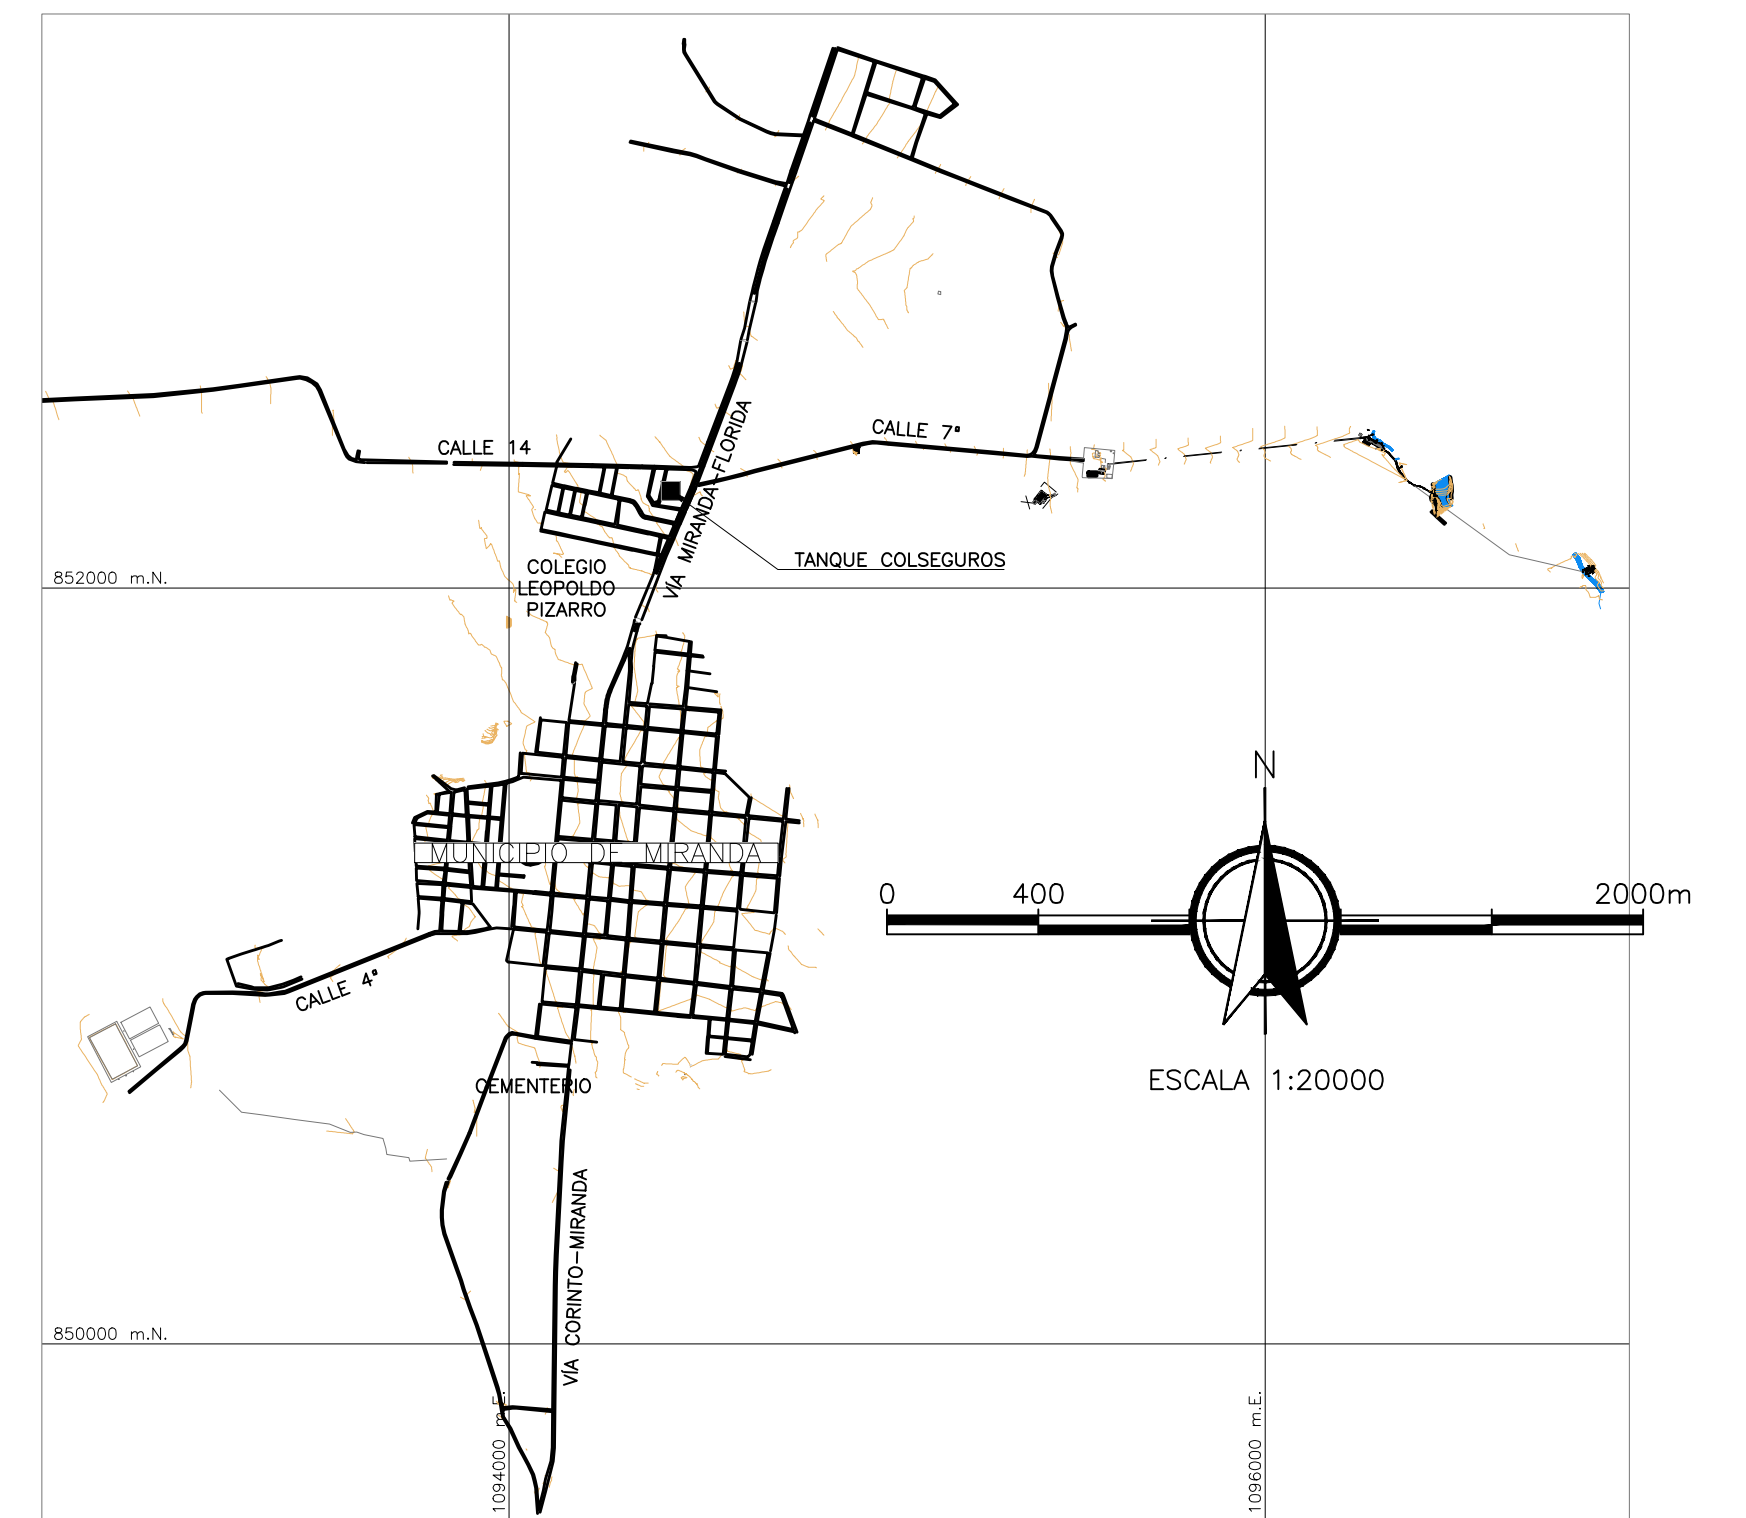


LOCALIZACIÓN TANQUE COLSEGUROS
EN EL MUNICIPIO DE MIRANDA
ESC. 1:20.000

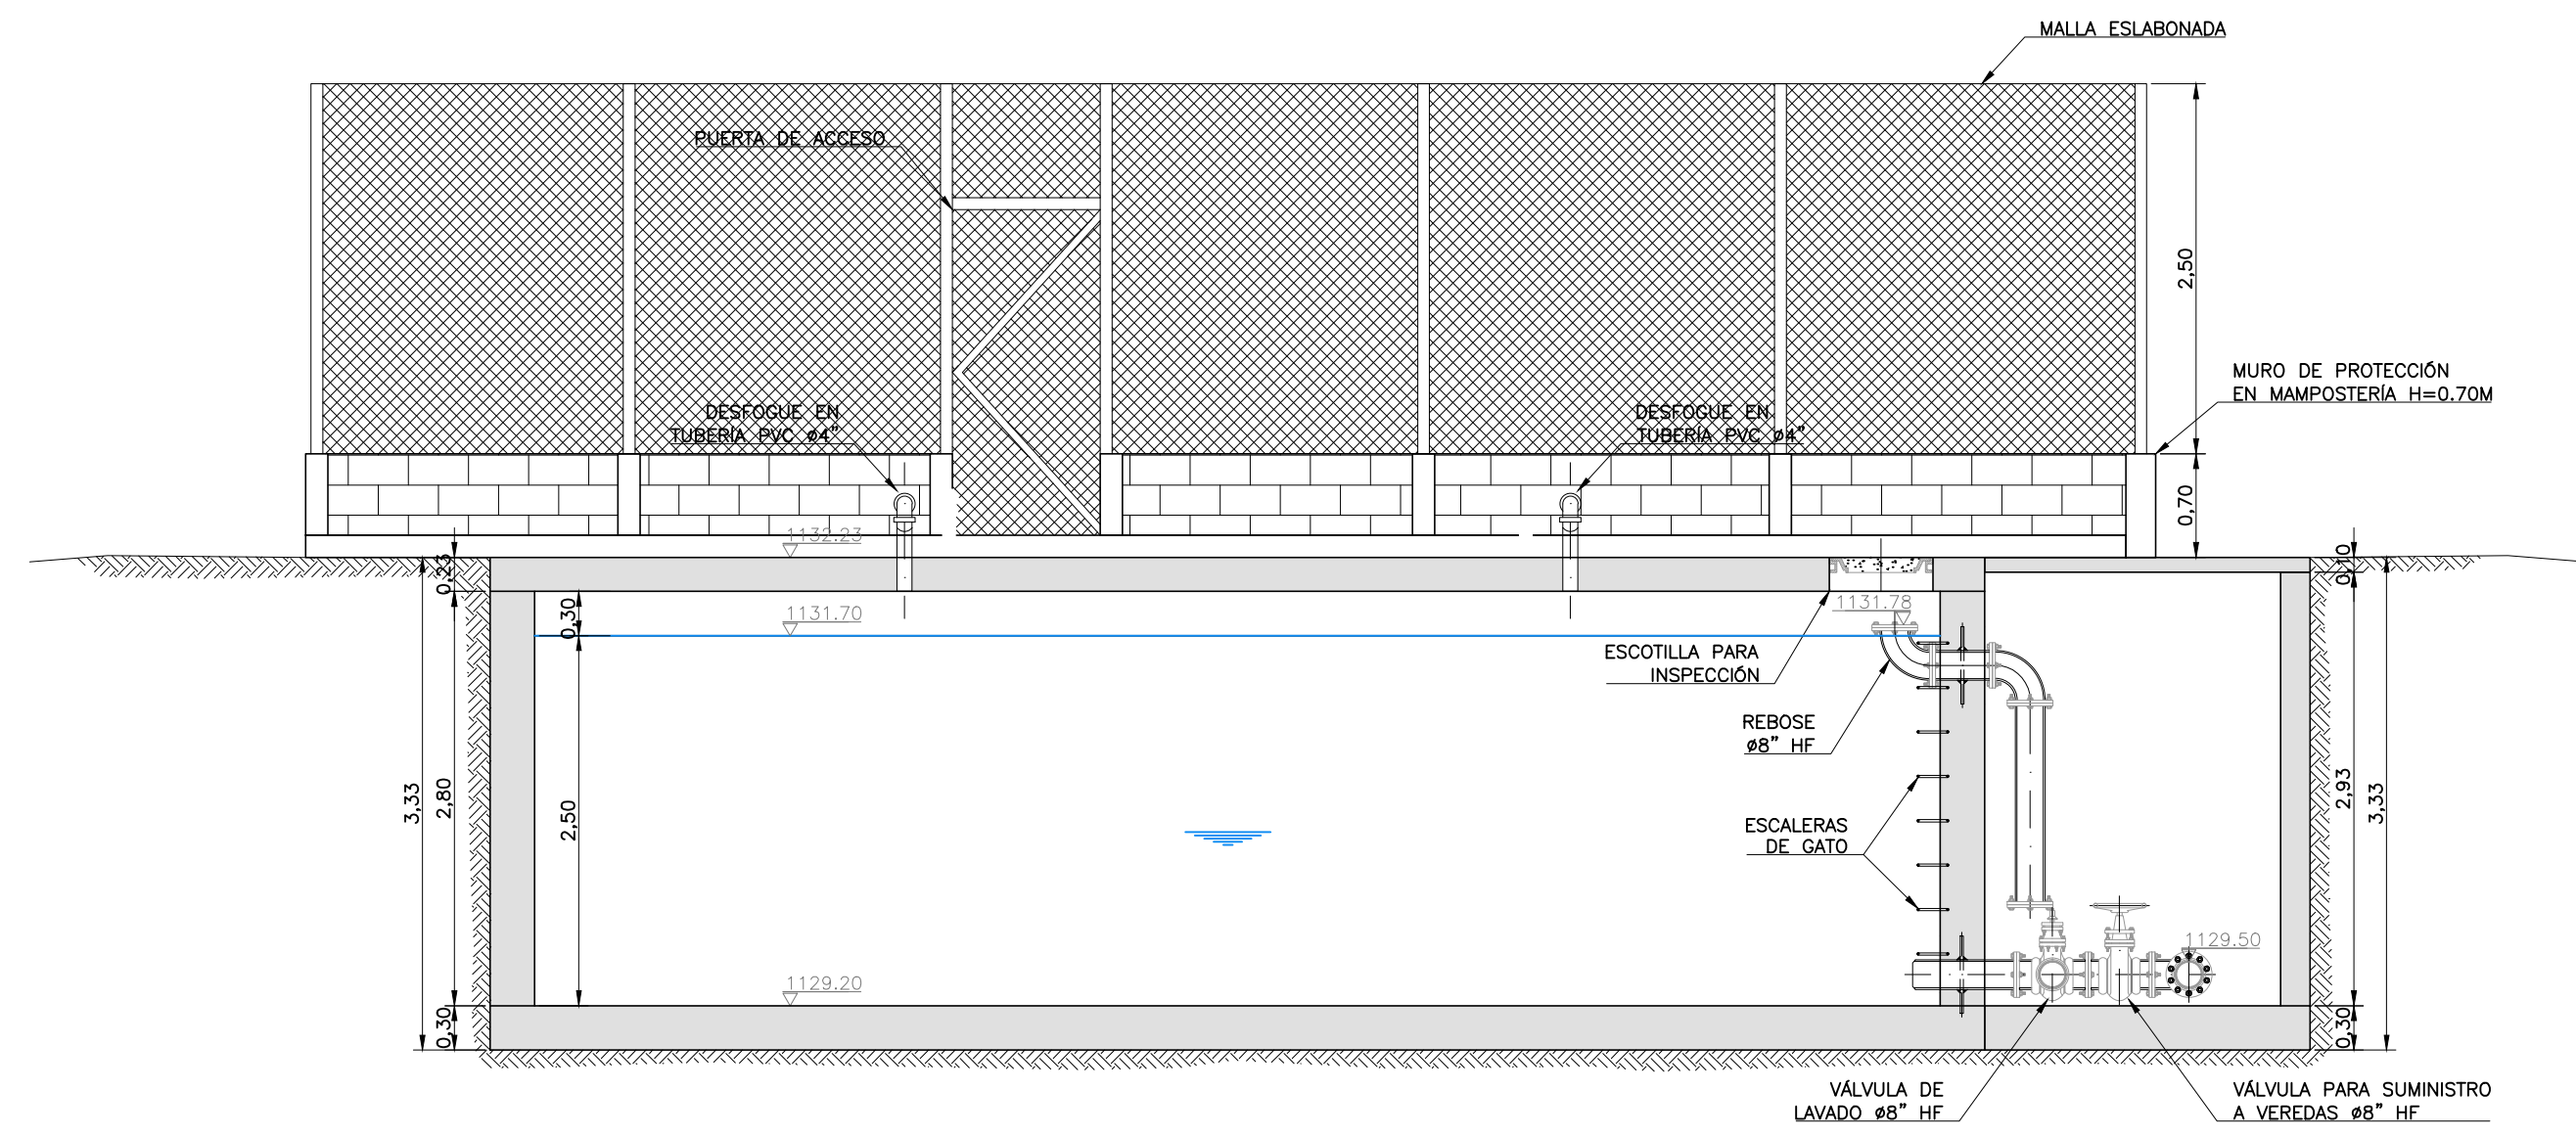

CORTE A : A
ESCALA 1:50

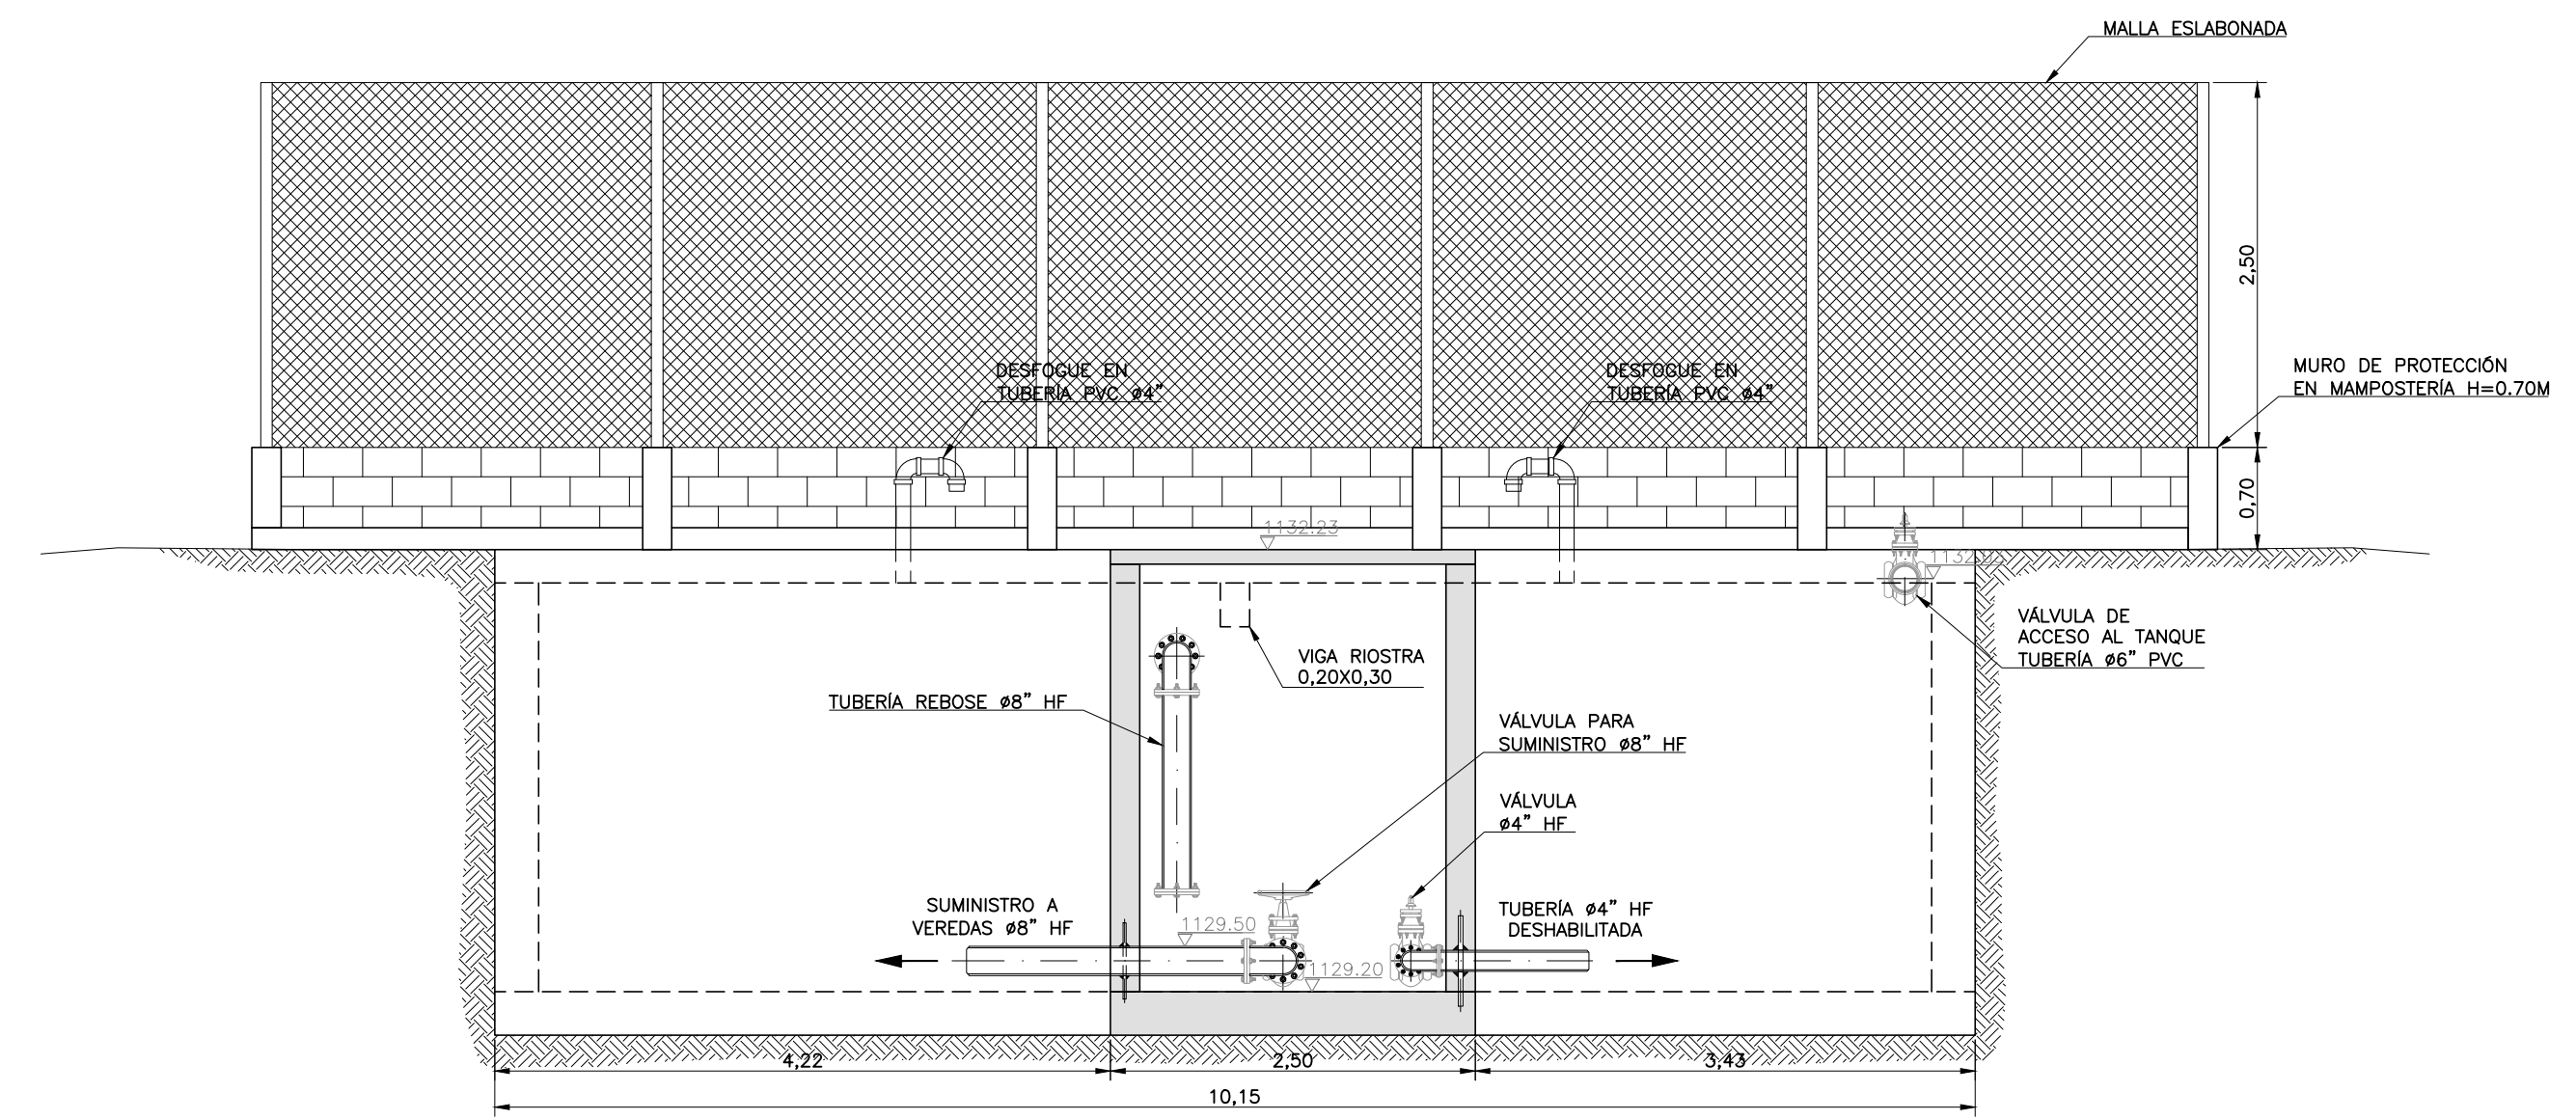

CORTE B : B
ESCALA 1:50

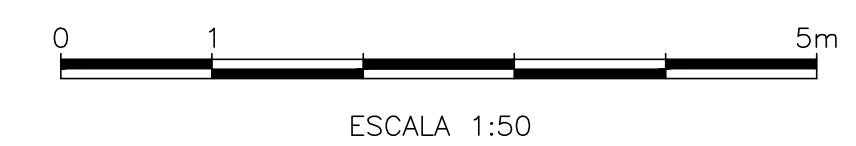

ESCALA 1:50

	<p>INTERVENTOR: ESTUDIOS TÉCNICOS Y CONSTRUCCIONES LTDA. CONTRATO No. 271-2009</p>	<p>LOCALIZACIÓN: MIRANDA CAUCA ESC 1:100000</p>	<p>PUNTO DE AMARRE GPS 1 NORTE:851.296,924m ESTE:1.094.326,184m COTA:1.119,532mmsnm GPS 2 NORTE:851.468,147m ESTE:1.094.354,975m COTA:1.122,966mmsnm</p>	<p>MODIFICACIONES</p> <table border="1"> <thead> <tr> <th>FECHA</th> <th>MODIFICACION</th> <th>NOMBRE ING. RESPONSABLE</th> <th>FIRMA</th> </tr> </thead> <tbody> <tr> <td>28-11-10</td> <td>REV 0</td> <td>ING. JUAN ANDRES GALARZA</td> <td></td> </tr> <tr> <td>30-12-10</td> <td>REV 1</td> <td>ING. JUAN ANDRES GALARZA</td> <td></td> </tr> <tr> <td>15-03-11</td> <td>REV 2</td> <td>ING. JUAN ANDRES GALARZA</td> <td></td> </tr> </tbody> </table>	FECHA	MODIFICACION	NOMBRE ING. RESPONSABLE	FIRMA	28-11-10	REV 0	ING. JUAN ANDRES GALARZA		30-12-10	REV 1	ING. JUAN ANDRES GALARZA		15-03-11	REV 2	ING. JUAN ANDRES GALARZA		<p>OBJETO: ELABORACION Y ENTREGA DE ESTUDIOS Y DISEÑOS PARA PROYECTOS DE ACUEDUCTO, SANEAMIENTO BASICO Y PREVENCIÓN Y ATENCIÓN DE EMERGENCIAS EN EL MARCO DE LOS PLANES DEPARTAMENTALES DE AGUA EN EL DEPARTAMENTO CAUCA</p>	<p>MUNICIPIO DE MIRANDA DEPARTAMENTO DE CAUCA REPUBLICA DE COLOMBIA</p>	<p>PROYECTO N° : 972</p>
				FECHA	MODIFICACION	NOMBRE ING. RESPONSABLE	FIRMA																
28-11-10	REV 0	ING. JUAN ANDRES GALARZA																					
30-12-10	REV 1	ING. JUAN ANDRES GALARZA																					
15-03-11	REV 2	ING. JUAN ANDRES GALARZA																					
<p>DIRECTOR: ING. ALBERTO MARTINEZ Mat.: 5950 CND</p> <p>ESPECIALISTA: ING. JUAN ANDRES GALARZA Mat.: 25002-37292 CND</p>	<p>CONTRATO No. 267-2009</p>	<p>CONTIENE: TANQUE DE ALMACENAMIENTO COLSEGUROS PLANTA GENERAL Y CORTES</p>	<p>FECHA: 15-03-11</p> <p>PLANO No. 15/49</p>																				